


MARKTGEMEINDE ST. JAKOB I.R.

Lageplan ad A02/B4a/2025

0 10 20 30 40 50 m

M 1 : 1 000

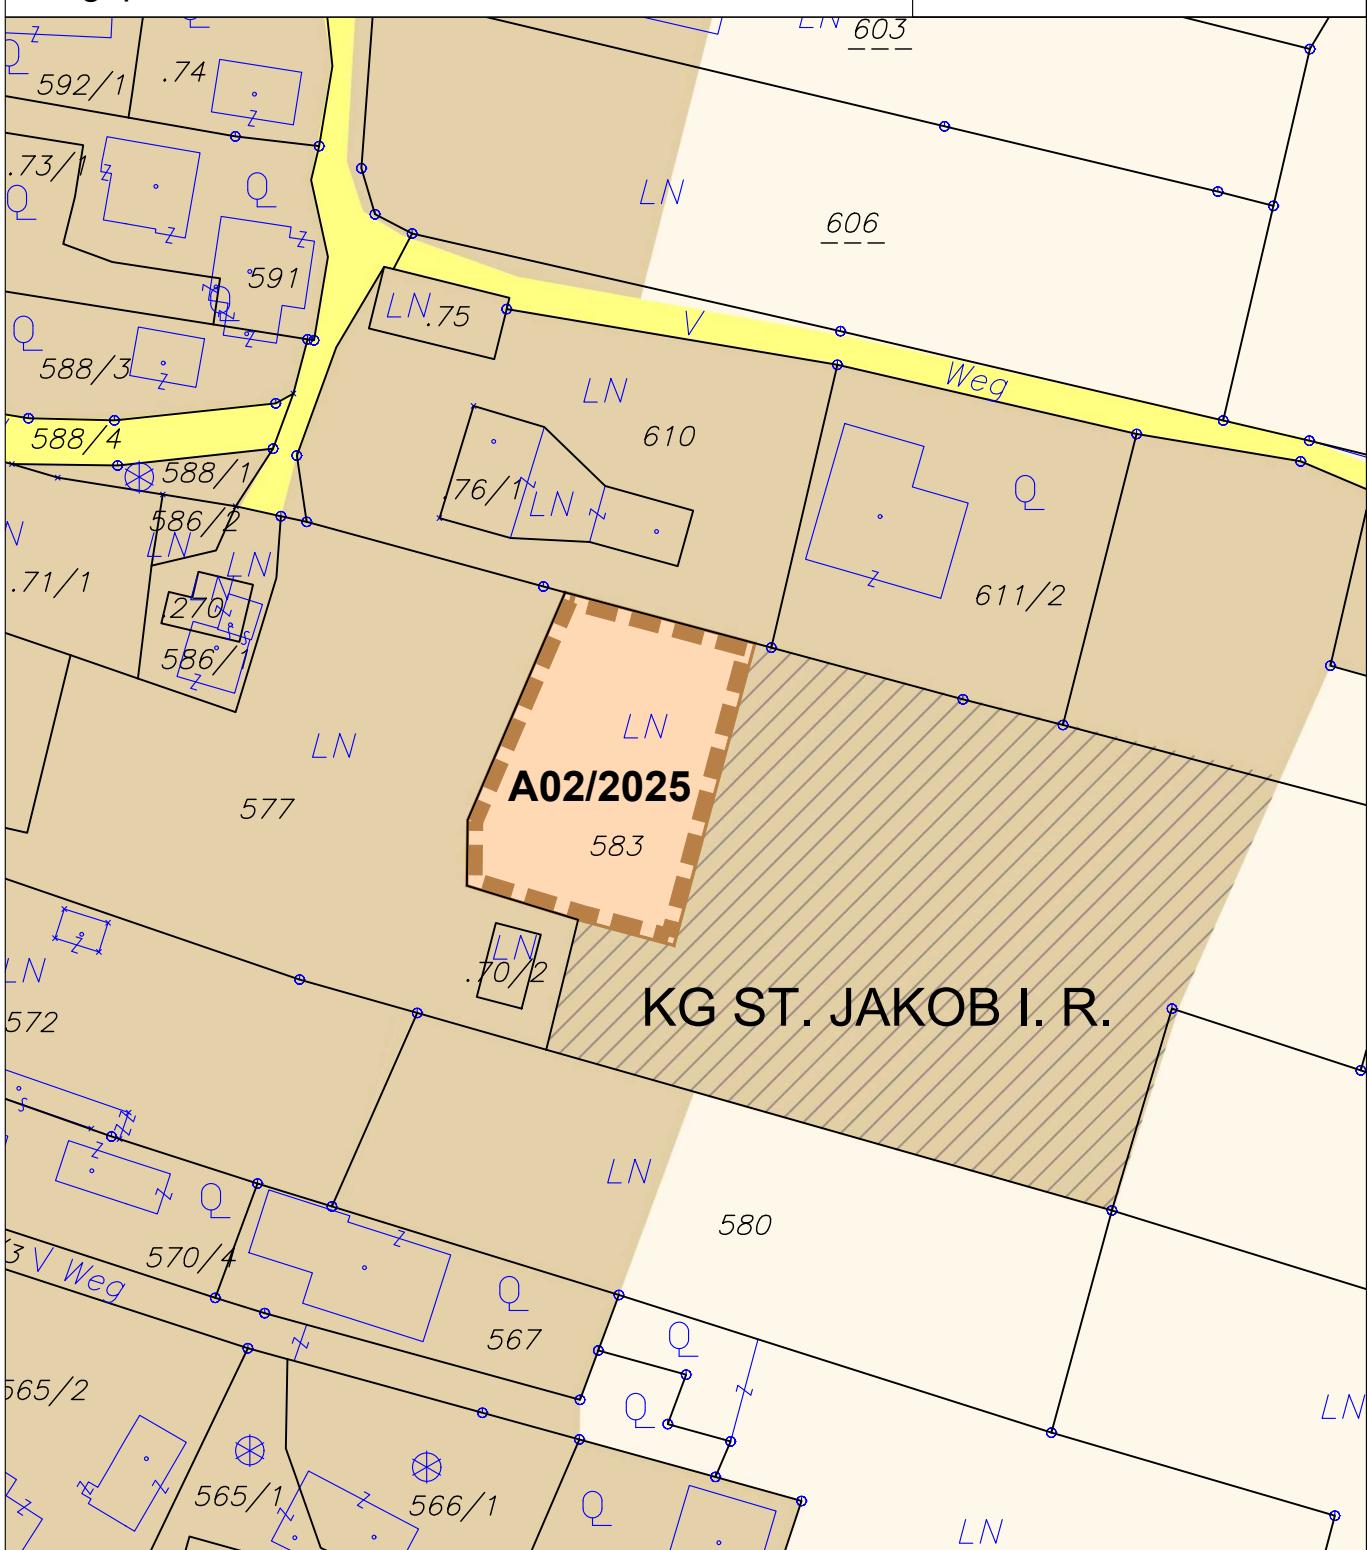

FREIGABE AUF SCHLIESSUNGSGEBIET



A02/2025

Freigabe Aufschließungsgebiet

KG St. Jakob i. R. 75316; Flächenausmaß lt. DKM

Kundmachung: Gst 583 zT. (1.178 m²)

Beschluss: wie Kundmachung



KAVALIREK Consulting ZT e.U.
Raumordnung und Umweltplanung

Ingenieurkonsulent Geographie - Einzelunternehmer (FN 387705f) - Mag. Christian Kavalirek

Bearbeitung: Mag. C. Kavalirek, Mag. A. Kubec

Katastergrundlage: DKM 04/2024

Datum: 16.12.2025

Kundmachung: 30.06.2025 bis: 30.07.2025

Gemeinderatsbeschluss: 16.12.2025

