



Unterzeichner	Marktgemeinde Velden am Wörther See
Datum/Zeit-UTC	2022-05-02T08:51:01+02:00
Aussteller-Zertifikat	a-signt-corporate-07
Serial-Nr.	1635549513
Hinweis	Dieses Dokument wurde antesigniert. Auch ein Ausdruck dieses Dokuments hat gemäß § 20 B-VG. Government-Gesetz die Beweiskraft einer öffentlichen Urkunde.
Prüfinformation	Dieses Dokument wurde antesigniert. Informationen zur Prüfung der elektronischen Signatur und des Ausdrucks finden Sie unter <a href="http://www.velden.gv.at/antesignatur">http://www.velden.gv.at/antesignatur</a>

1342/2


**10/031-FP/039/2021  
AUFHEBUNG AUFSCHLIESSUNGSGEBIET A6**

**Grundstück: 1321/1 KG 75308 Köstenberg  
Eigentümer: Ing. Andreas Kavaliček u. Yulia Haybäck**

**Aufhebung einer Teilfläche des Aufschließungsgebiets im Ausmaß von 172 m<sup>2</sup>**

**Kundmachung: 02.05. - 30.05.2022**

**GR-Beschluss: 30.06.2022**

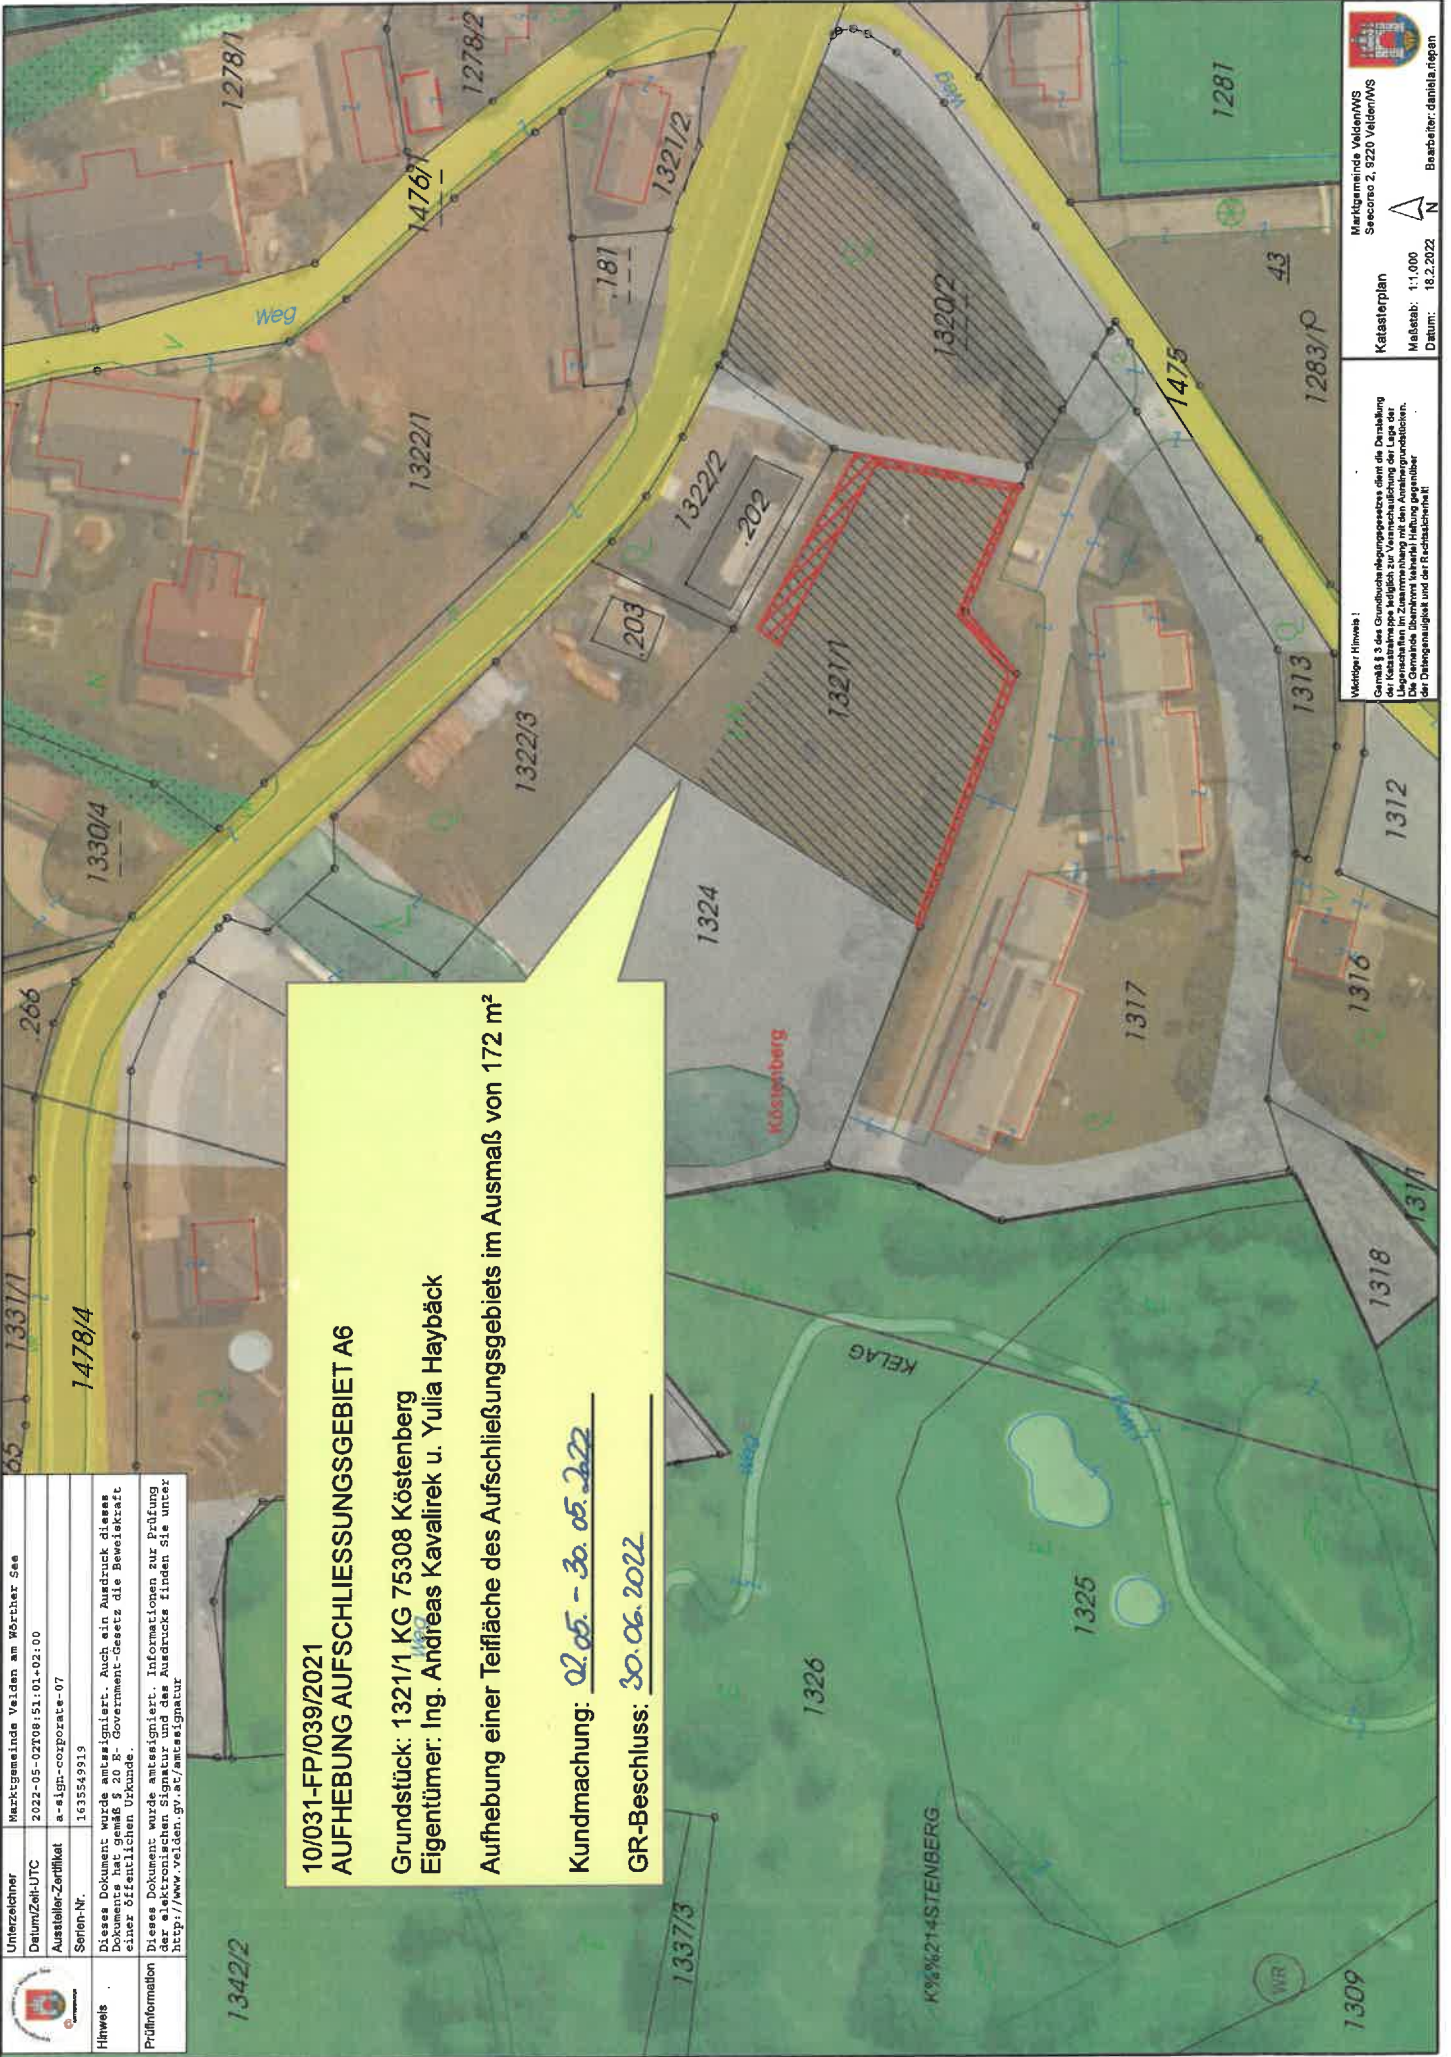

**Wichtiger Hinweis!**  
Gemäß § 8 des Grundbuchverordnungsrechts dient die Darstellung der Katasterpläne zur Veranschaulichung der räumlichen Lageverhältnisse im Zusammenhang mit den Antragsunterlagen. Die Gemeinde übernimmt keine Haftung gegenüber den Antragstellern und der Rechtsabteilung!

**Katasterplan**  
Maßstab: 1:1.000  
Datum: 18.2.2022

Marktgemeinde Velden/WS  
Seccorso 2, 9220 Velden/WS  
N  
Bearbeiter: daniela.regen