



AUGSDORF / KGNR 75301

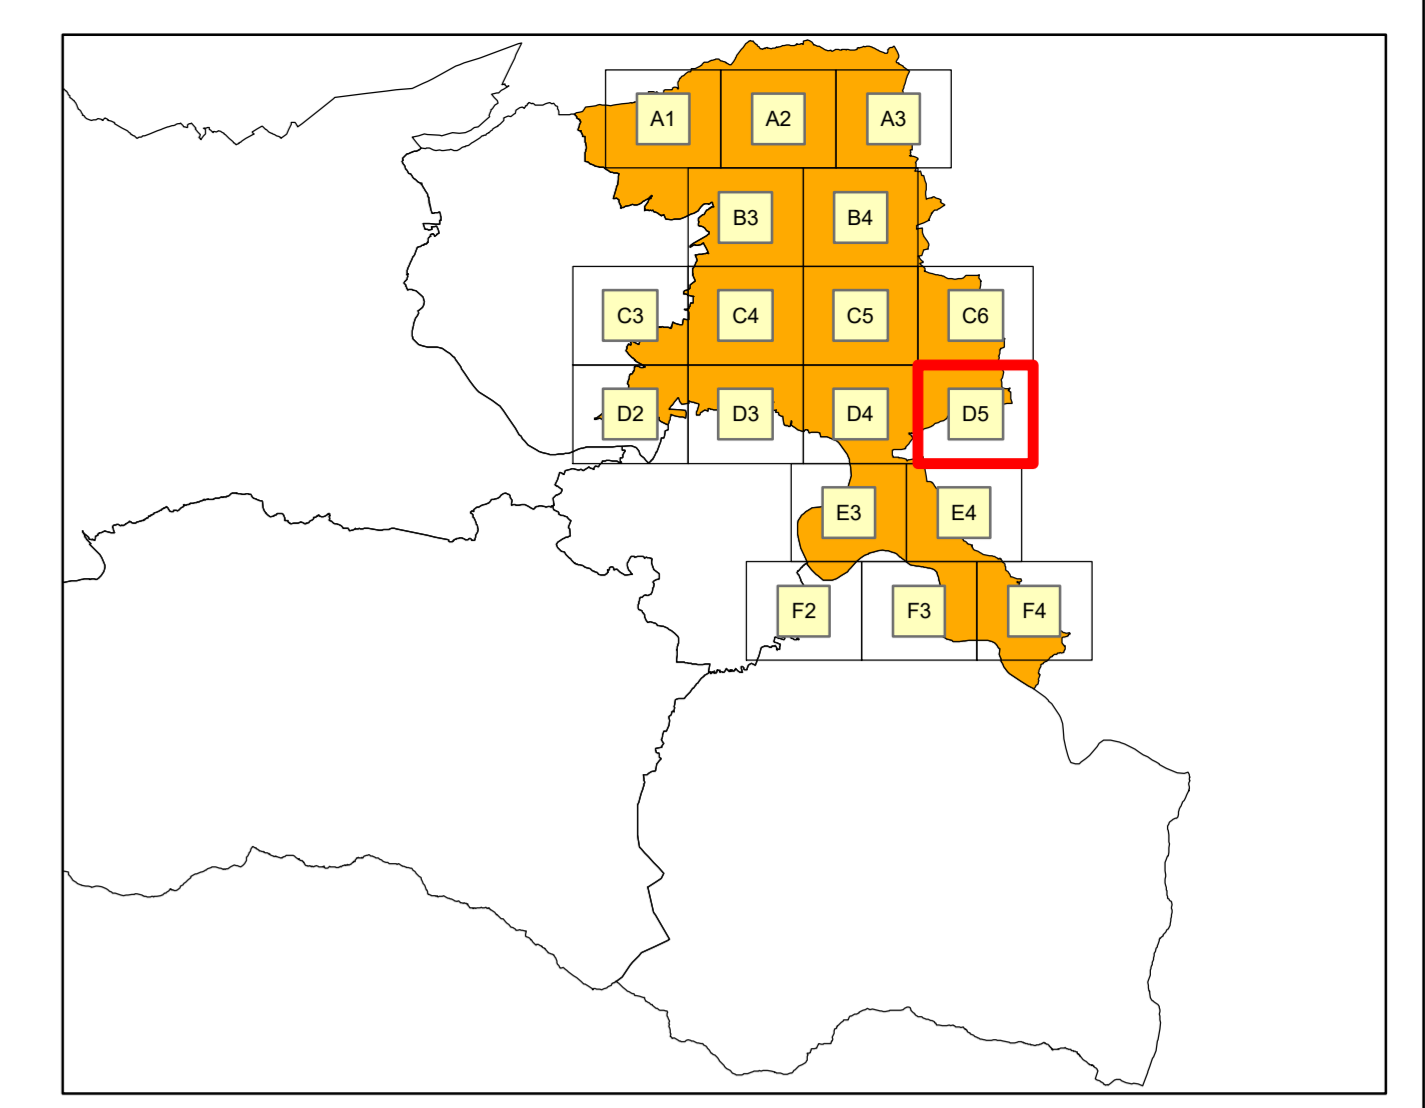

Legende

- Anschlussleitung
- Haltung
- Pflicht- / Entsorgungsbereich
- Grundstückskataster (Stand 2022)
- Grenze Katastralgemeinde
- Grenze Politische Gemeinde

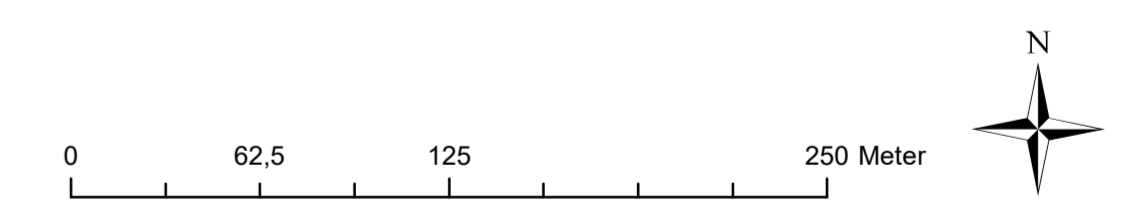

2.0	18.11.2020	AKTUALISIERUNG GEMEINSCHAFTLICHE ST. JAKOB, GEMEINSCHAFTLICHE VELDEN UND GEMEINSCHAFTLICHE WERNBERG	ja	ja
2.2	05.12.2019	AKTUALISIERUNG GEMEINSCHAFTLICHE ROSEGG, GEMEINSCHAFTLICHE ST. JAKOB UND GEMEINSCHAFTLICHE VELDEN	ja	ja
1.3	28.02.2019	AKTUALISIERUNG GEMEINSCHAFTLICHE WERNBERG	ja	ja
1.2	20.11.2018	AKTUALISIERUNG GEMEINSCHAFTLICHE ROSEGG UND GEMEINSCHAFTLICHE ST. JAKOB	ja	ja
1.0	01.12.2002	AKTUALISIERUNG GEMEINSCHAFTLICHE ROSEGG, ST. JAKOB, VELDEN UND WERNBERG	ja	ja
1.0	01.12.2001	AKTUALISIERUNG GEMEINSCHAFTLICHE ROSEGG, ST. JAKOB, VELDEN UND WERNBERG	ja	ja
REV.	04.04.18	BESCHRIEBUNG DER ANSCHLÜSSE		

AWW WW ABWASSERVERBAND WÖRTHERRSEE WEST

Pflicht- / Entsorgungsbereich des Abwasserverbandes WÖRTHERRSEE WEST im Gemeindegebiet der Marktgemeinde Velden

IBK Ingenieurbüro Kronawetter Gesellschaft mbH

Pflicht- / Entsorgungsbereich Marktgemeinde Velden Lageplan D5

MAßSTAB	PROJEKT NR.	PLANNUMMER	ERLÄSSE NR.
1:2.500	K074_26	K074_26-LP-D5	MP 1,0

LATSCHACH AN DER DRAU / KGNR 75309

© I.B.K. Ingenieurbüro Kronawetter, Gesellschaft mbH, Wörthersee, 2022/04/18