

AZ: 10/031-FP/005/2022


Grundstücke: 210/1, (Teilfläche) 210/2, 210,5, 210/6, (Teilfläche) 210/7, 210/8,
(Teilfläche) 207/1, (Teilfläche) 207/3, (Teilfläche) 1108,
alle KG 75301 Augsdorf

Eigentümer: Peter Steiner, Lisa Steiner, Marktgemeinde Velden-Öffentl. Gut

Aufhebung einer Teilfläche des Aufschließungsgebietes A 22
im Ausmaß von 4.585 m² (lt. Lageplan)

Kundmachung: 20.10.2022 - 17.11.2022

Gemeinderat: 05.04.2023

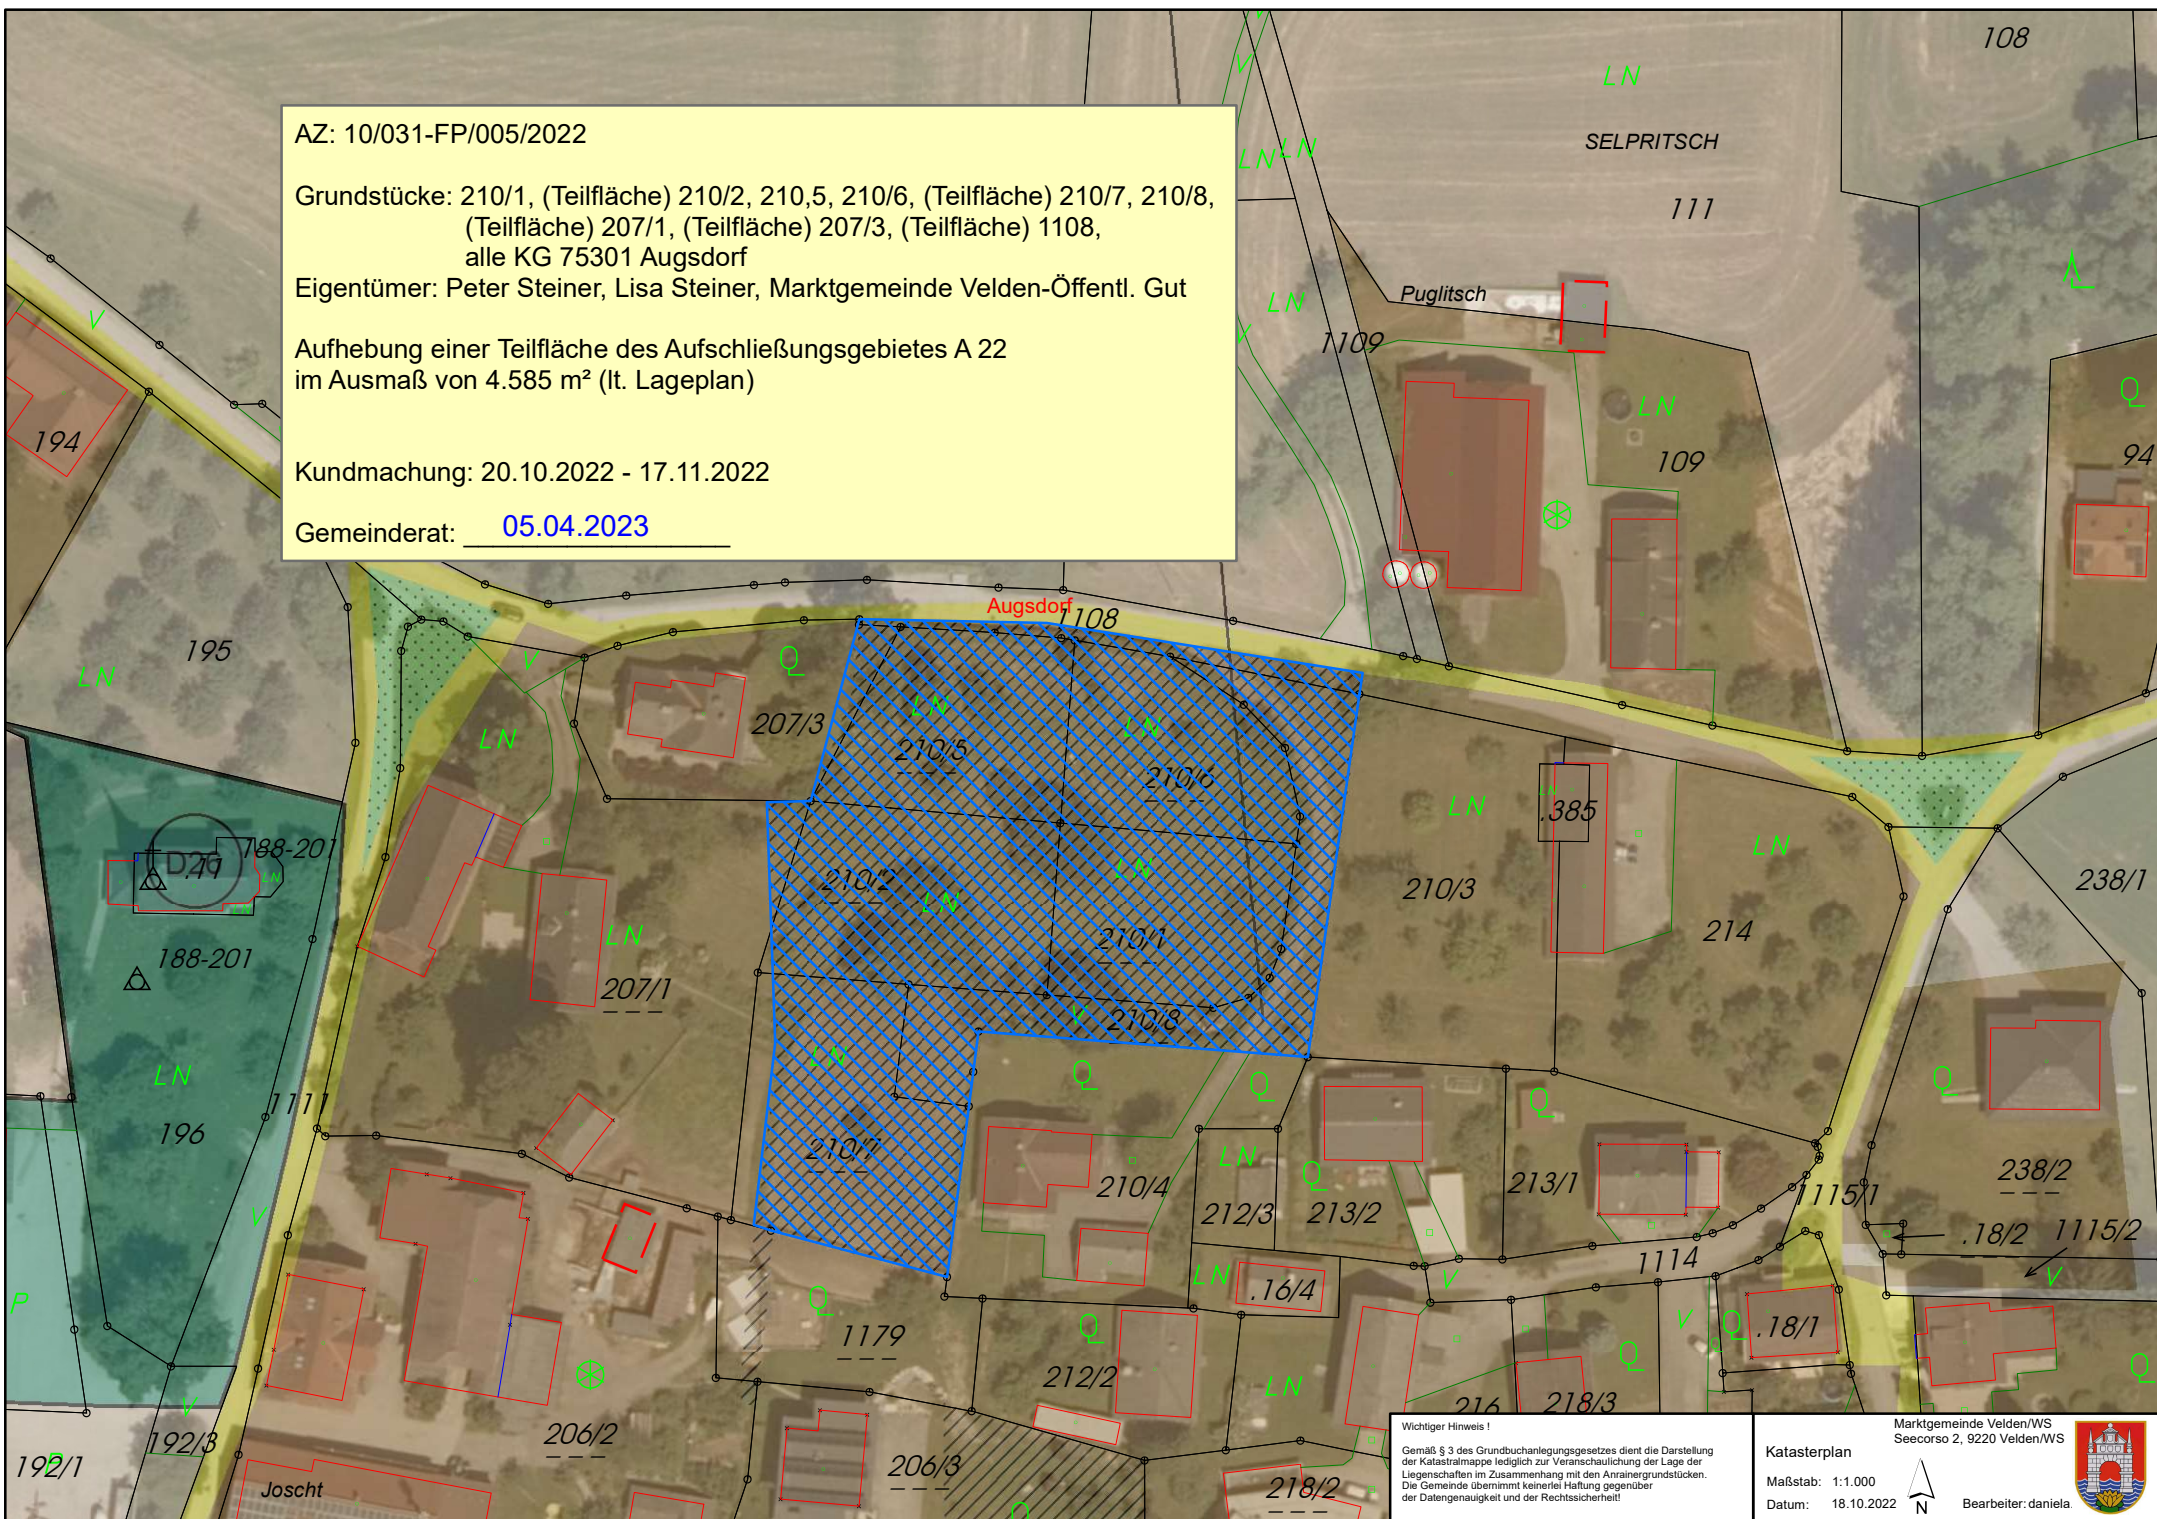

Wichtiger Hinweis!
Gemäß § 3 des Grundbuchanlegungsgesetzes dient die Darstellung
der Katastralmappe lediglich zur Veranschaulichung der Lage der
Liegenschaften im Zusammenhang mit den Anrainergrundstücken.
Die Gemeinde übernimmt keinerlei Haftung gegenüber
der Datengenauigkeit und der Rechtssicherheit!

Marktgemeinde Velden/WS
Seccorso 2, 9220 Velden/WS
Katasterplan
Maßstab: 1:1.000
Datum: 18.10.2022
N
Bearbeiter: daniela

