

**MARKTGEMEINDE WEISSENSTEIN
UMWIDMUNGSLAGEPLAN 03/2021**



UMWIDMUNG VON GRÜNLAND FÜR DIE LAND- UND FORSTWIRTSCHAFT BESTIMMTE FLÄCHE IN BAULAND DORFGEBIET, GP 930/7 TLW., KG WEISSENSTEIN, INSGESAMT 532 m²

KUNDMACHUNG

VON:

BIS:

GEMEINDERATS BESCHLUSS

VOM:

RAUMPLANUNGSBÜRO
DI JOHANN KAUFMANN
RAUMPLANUNG - STADTDESIGN

MARKTGEMEINDE WEISSENSTEIN
LAGEPLAN ZUR WIDMUNGSÄNDERUNG


M 1:1.000

ZT

A - 9020 KLAGENFURT MIESSTALERSTRASSE 18
TEL 0463/595857 team@kaufmann.direct

BEARBEITUNG: WU/HEI DATUM: 18.01.2022 PLANNR.: 06506-03/2021

Ziviltechniker
bürgen für Qualität.

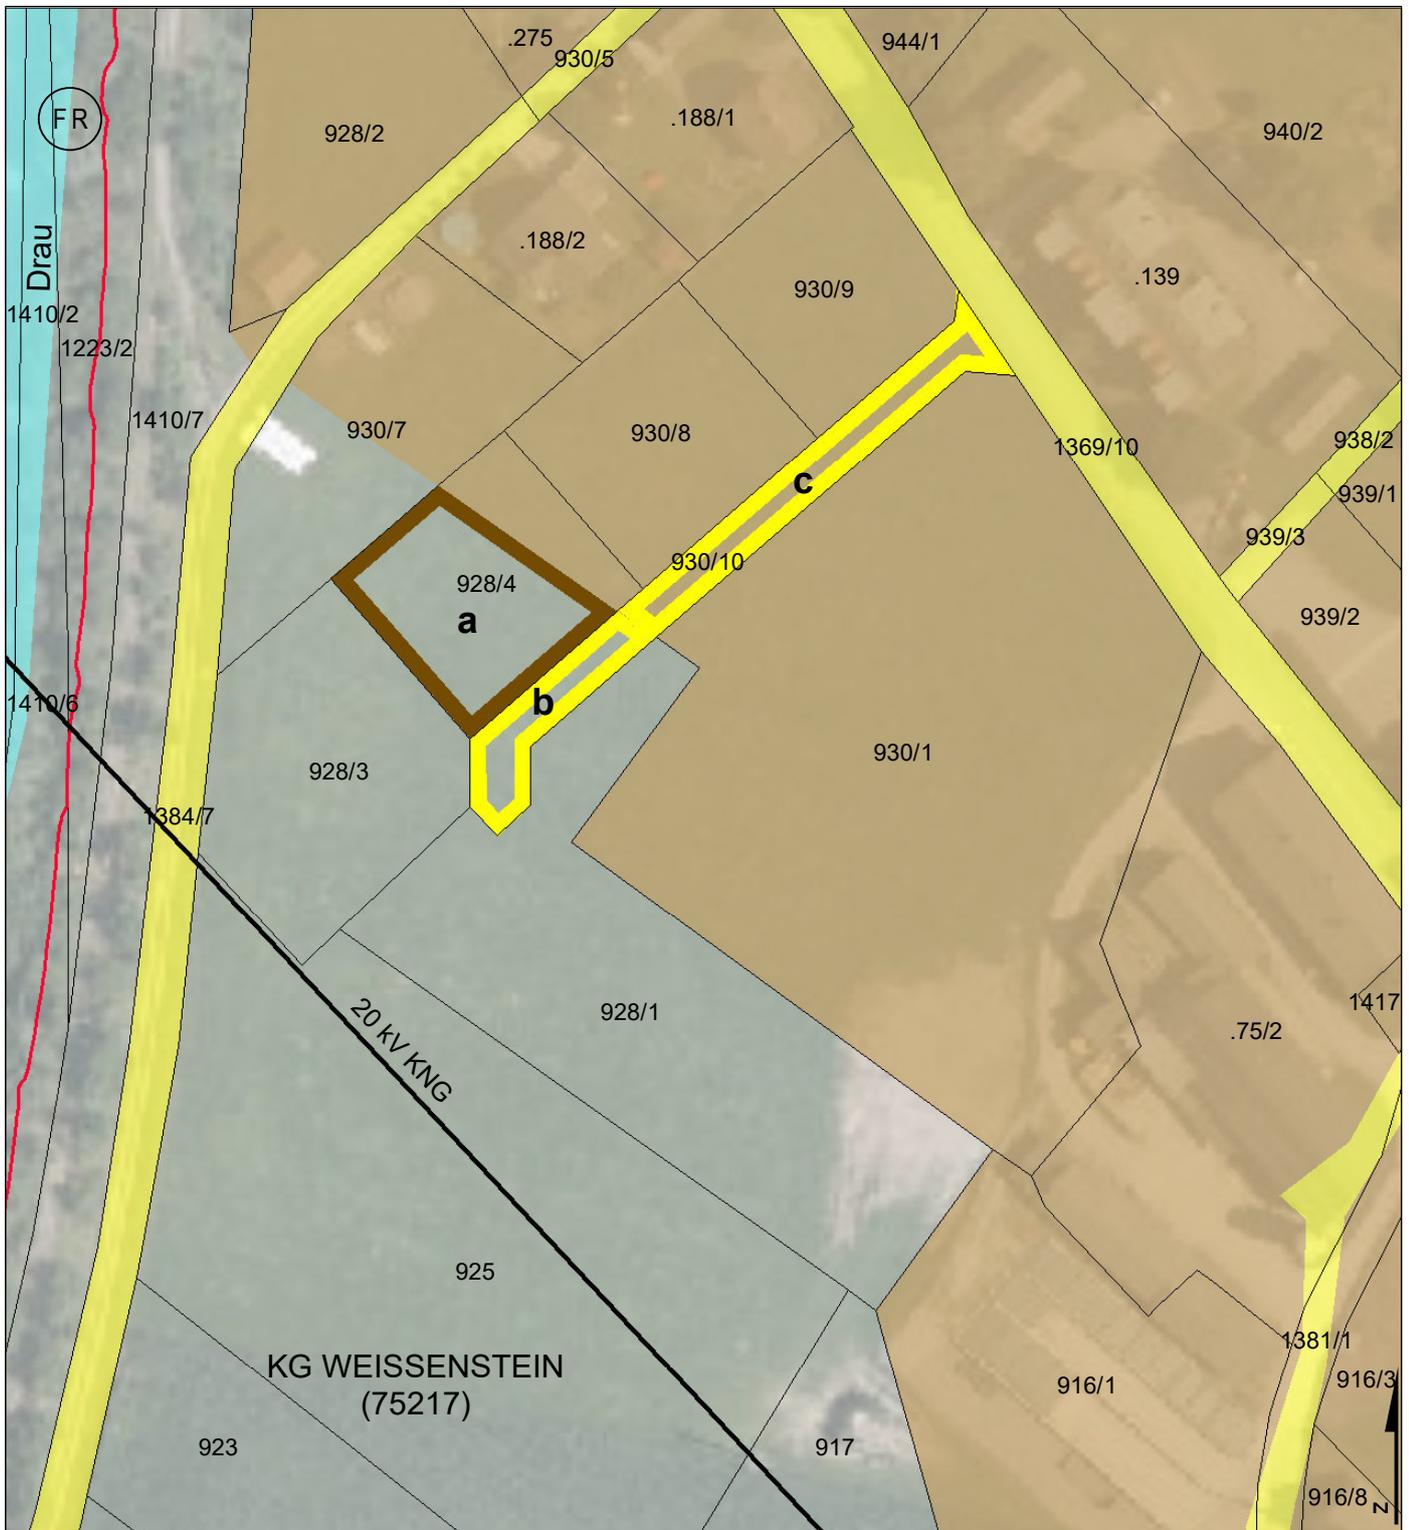

**MARKTGEMEINDE WEISSENSTEIN
UMWIDMUNGS-LAGEPLAN 04/2021**

- a UMWIDMUNG VON GRÜNLAND FÜR DIE LAND- UND FORSTWIRTSCHAFT BESTIMMTE FLÄCHE IN BAULAND DORFGEBIET, GP 928/4 tlw., KG WEISSENSTEIN, INSGESAMT 623 m²
- b UMWIDMUNG VON GRÜNLAND FÜR DIE LAND- UND FORSTWIRTSCHAFT BESTIMMTE FLÄCHE IN ALLGEMEINE VERKEHRSFLÄCHE, GP 930/10 tlw., KG WEISSENSTEIN, INSGESAMT 226 m²
- c UMWIDMUNG VON BAULAND DORFGEBIET IN ALLGEMEINE VERKEHRSFLÄCHE, GP 930/10 tlw., KG WEISSENSTEIN, INSGESAMT 378 m²

KUNDMACHUNG

VON:

BIS:

GEMEINDERATS-BESCHLUSS

VOM:

RAUMPLANUNGSBÜRO
DI JOHANN KAUFMANN
RAUMPLANUNG - STADTDESIGN

A - 9020 KLAGENFURT MIESSTALERSTRASSE 18
TEL 0463/595857 team@kaufmann.direct


MARKTGEMEINDE WEISSENSTEIN
LAGEPLAN ZUR WIDMUNGSÄNDERUNG

M 1:1.000

ZT

Ziviltechniker
bürgen für Qualität.

BEARBEITUNG: WU/HEI DATUM: 23.05.2022 PLANNR.: 06506-04/2021

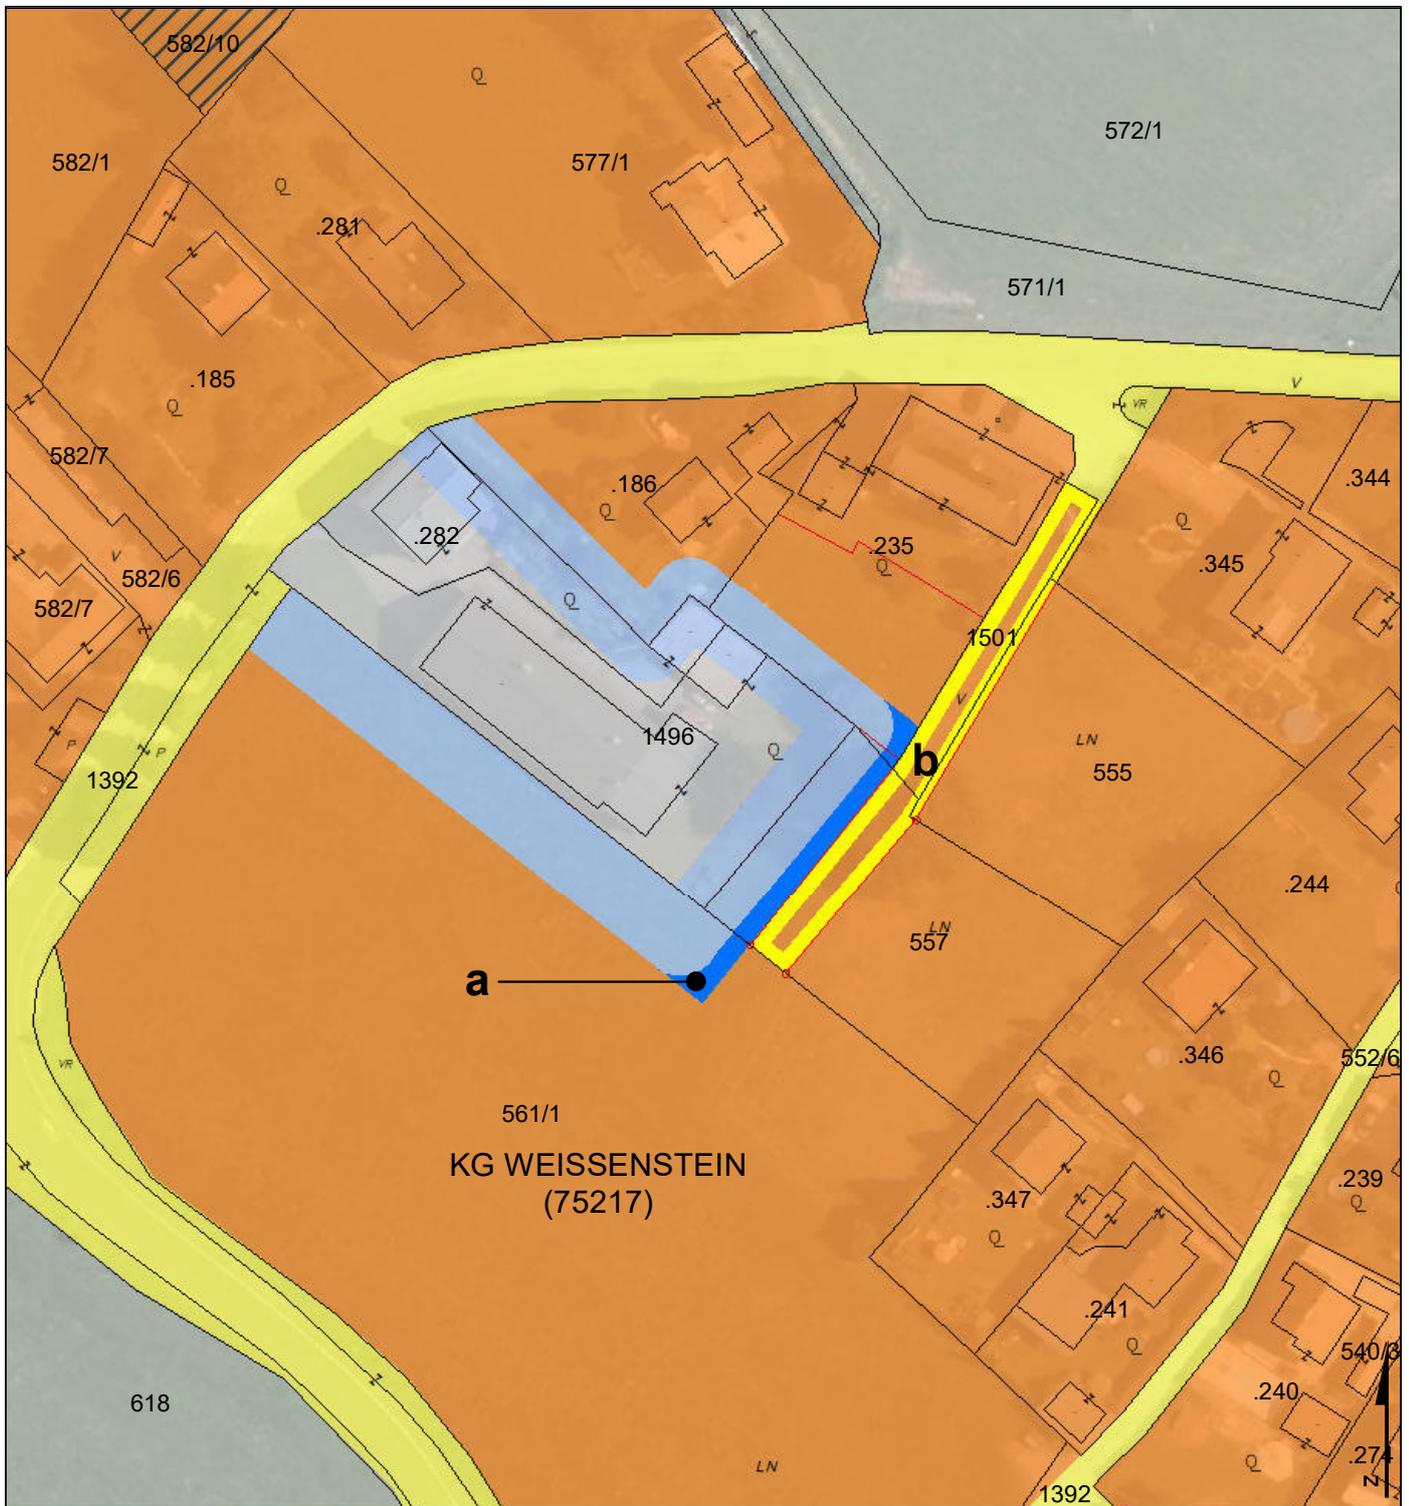

**MARKTGEMEINDE WEISSENSTEIN
UMWIDMUNGS-LAGEPLAN 05/2021**



UMWIDMUNG VON BAULAND WOHNGEBIET IN BAULAND SONDERGEBIET GEWERBLICHE EMISSIONSSCHUTZ-BAUTEN, GP .235 TLW. (18 M²), GP 557 TLW. (79 M²), GP 561/1 TLW. (32 M²), KG WEISSENSTEIN, INSGESAMT 129 M²



UMWIDMUNG VON BAULAND WOHNGEBIET IN ALLGEMEINE VERKEHRSFLÄCHE, GP 555 TLW. (37 M²), GP 557 TLW. (183 M²), GP 1392 TLW. (11 M²), GP 1501 (216 M²), KG WEISSENSTEIN, INSGESAMT 447 M²



NEUVERMESSUNG GEMÄSS TEILUNGSPLAN ESCHENWEG

KUNDMACHUNG

VON:

BIS:

GEMEINDERATS BESCHLUSS

VOM:

RAUMPLANUNGSBÜRO
DI JOHANN KAUFMANN
RAUMPLANUNG - STADTDESIGN

A - 9020 KLAGENFURT MIESSTALERSTRASSE 18
TEL 0463/595857 team@kaufmann.direct


MARKTGEMEINDE WEISSENSTEIN
LAGEPLAN ZUR WIDMUNGSÄNDERUNG

BEARBEITUNG: WU/HEI DATUM: 18.01.2022 PLANNR.: 06506-05/2021

M 1:1.000

ZT

Ziviltechniker
bürgen für Qualität.

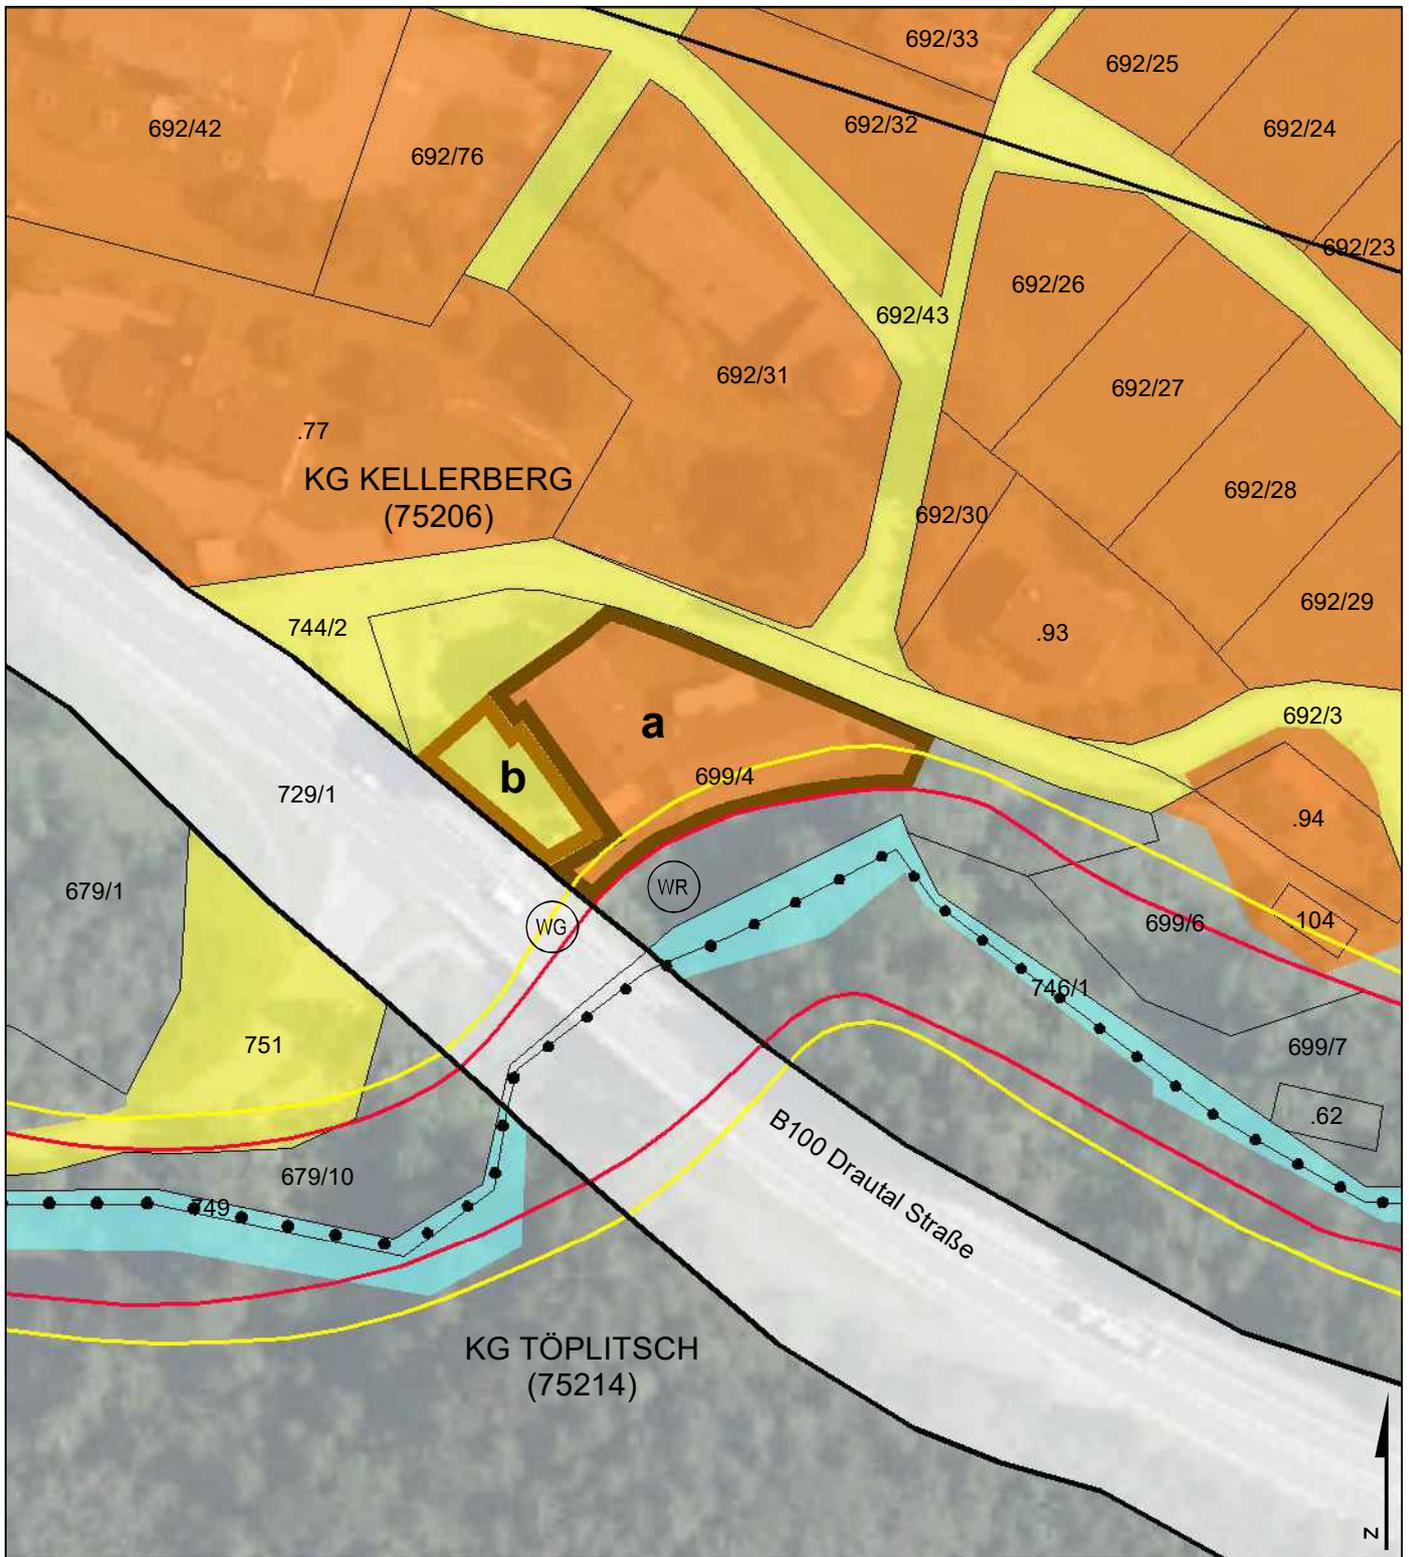

**MARKTGEMEINDE WEISSENSTEIN
UMWIDMUNGS-LAGEPLAN 09/2021**



UMWIDMUNG VON BAULAND WOHNGEBIET IN BAULAND DORFGEBIET, GP 699/4 TLW.,
KG KELLERBERG, INSGESAMT 1.096 m²



UMWIDMUNG VON ALLGEMEINE VERKEHRSFLÄCHE IN BAULAND DORFGEBIET, GP 699/4 TLW.,
KG KELLERBERG, INSGESAMT 265 M²

KUNDMACHUNG

VON:

BIS:

GEMEINDERATS-BESCHLUSS

VOM:

RAUMPLANUNGSBÜRO
DI JOHANN KAUFMANN
RAUMPLANUNG - STADTDESIGN

A - 9020 KLAGENFURT MIESSTALERSTRASSE 18
TEL 0463/595857 team@kaufmann.direct


MARKTGEMEINDE WEISSENSTEIN
LAGEPLAN ZUR WIDMUNGSÄNDERUNG

BEARBEITUNG: WU/KI DATUM: 17.01.2022 PLANNR.: 06506-09/2021

M 1:1.000

ZT



Ziviltechniker
bürgen für Qualität.

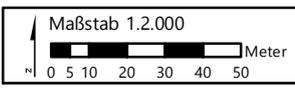

Bearbeitung: WU/KI Datum: 03.03.2023 Plannummer.: 23539-LP-01-2023

	Umwidmung von	Umwidmung in	KG	Grundparzelle	Ausmaß in m²
	Bauland Industriegebiet Aufschließungsgebiet	Grünland Photovoltaikanlage	Weißenstein	Teil von 1005/1	11.912



Kundmachung		Gemeinderatsbeschluss
von:	bis:	vom:
Genehmigungsvermerk		
vom:	Zahl:	

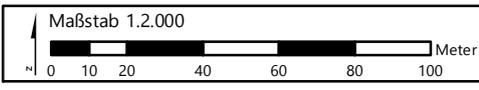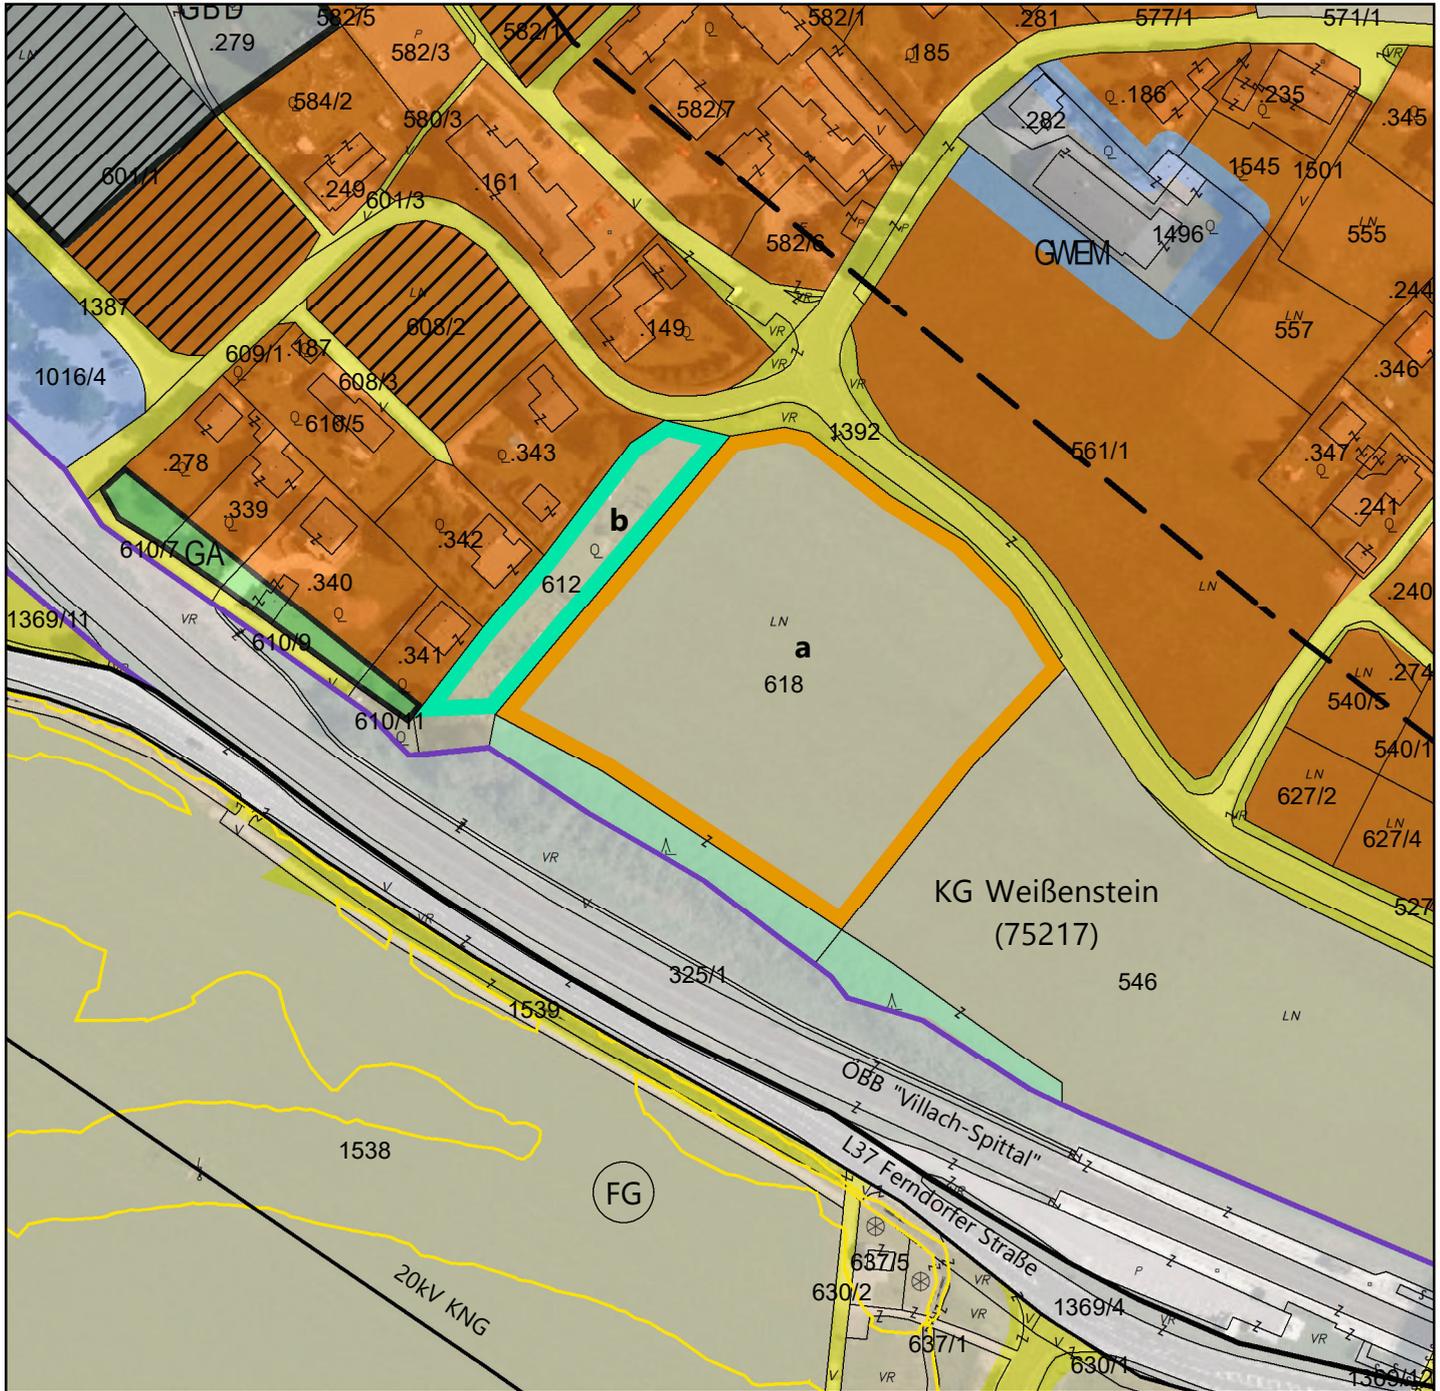

Bearbeitung: WU/KI Datum: 03.03.2023 Plannummer.: 23539-LP-03-2023

	Umwidmung von	Umwidmung in	KG	Grundparzelle	Ausmaß in m ²
a	Grünland für die Land- und Forstwirtschaft bestimmte Fläche	Bauland Wohngebiet	Weißenstein	Teil von 618	10.836
b	Grünland für die Land- und Forstwirtschaft bestimmte Fläche	Grünland Garten	Weißenstein	Teil von 612	1.733

Kundmachung von: _____ bis: _____	Gemeinderatsbeschluss vom: _____
Genehmigungsvermerk vom: _____ Zahl: _____	

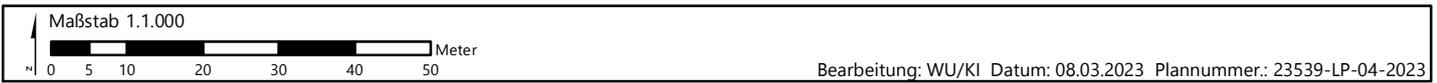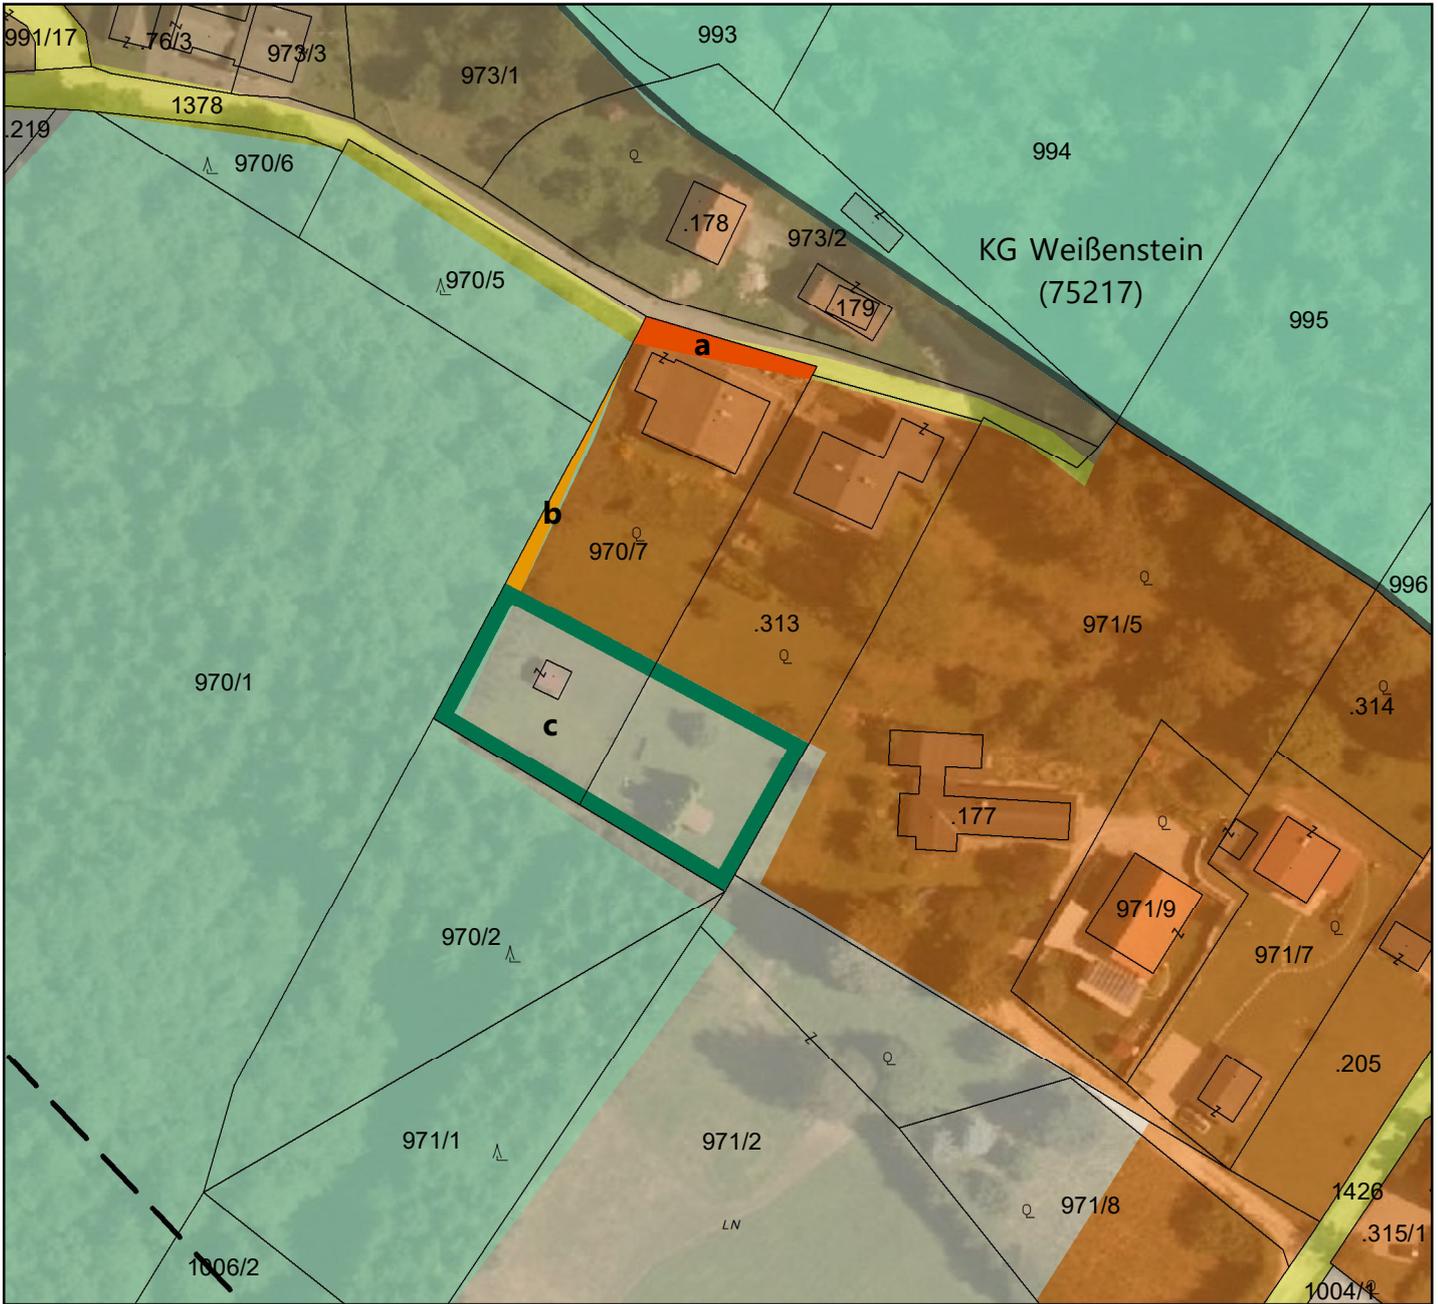

	Umwidmung von	Umwidmung in	KG	Grundparzelle	Ausmaß in m ²
	Allgemeine Verkehrsfläche	Bauland Wohngebiet	Weißenstein	Teil von 970/7	66
	Grünland für die Land- und Forstwirtschaft bestimmte Fläche	Bauland Wohngebiet	Weißenstein	Teil von 970/7	40
	Grünland für die Land- und Forstwirtschaft bestimmte Fläche	Grünland Garten	Weißenstein	Teil von 970/7 Teil von .313	469 495 964

Kundmachung von: _____ bis: _____	Gemeinderatsbeschluss vom: _____
Genehmigungsvermerk vom: _____ Zahl: _____	

