



STADTGEMEINDE BLEIBURG

10. Oktober Platz 1, A – 9150 Bleiburg, Bezirk Völkermarkt, Kärnten

VERORDNUNG

des Gemeinderates der Stadtgemeinde Bleiburg vom 20.04.2023, Zahl: 031-3a-10/2022, genehmigt mit Bescheid der Kärntner Landesregierung vom 04.07.2023, Zahl: 03-Ro-11-1/18-2023 mit welcher der Flächenwidmungsplan geändert wird.

Gemäß den Bestimmungen des § 13 in Verbindung mit § 34 des Kärntner Raumordnungsgesetzes 2021, LGBl. Nr. 59/2021, sowie in Verbindung mit § 15 der Kärntner Allgemeine Gemeindeordnung, LGBl. Nr. 66/1998 idF. LGBl. Nr. 104/2022, wird verordnet:

§ 1

Änderung Flächenwidmungsplan

1) Der Flächenwidmungsplan der Stadtgemeinde Bleiburg wird wie folgt geändert:

9/2022 Umwidmung von Teilflächen der Grundstücke Nr. 607/2 und 522/6, KG 76003 Bleiburg, im Ausmaß von ca. 681 m² von „Grünland – für die Land- und Forstwirtschaft bestimmte Fläche; Ödland“ in „Bauland – Wohngebiet“

2) Die planliche Darstellung in der Anlage bildet einen integrierenden Bestandteil dieser Verordnung.

§ 2


Inkrafttreten

Diese Verordnung wird mit dem Ablauf des Tages der Kundmachung im elektronischen Amtsblatt in Kraft.

Der Bürgermeister:
Stefan Visotschnig

Anlage:
Planliche Darstellung vom 24.11.2022

ANLAGE:

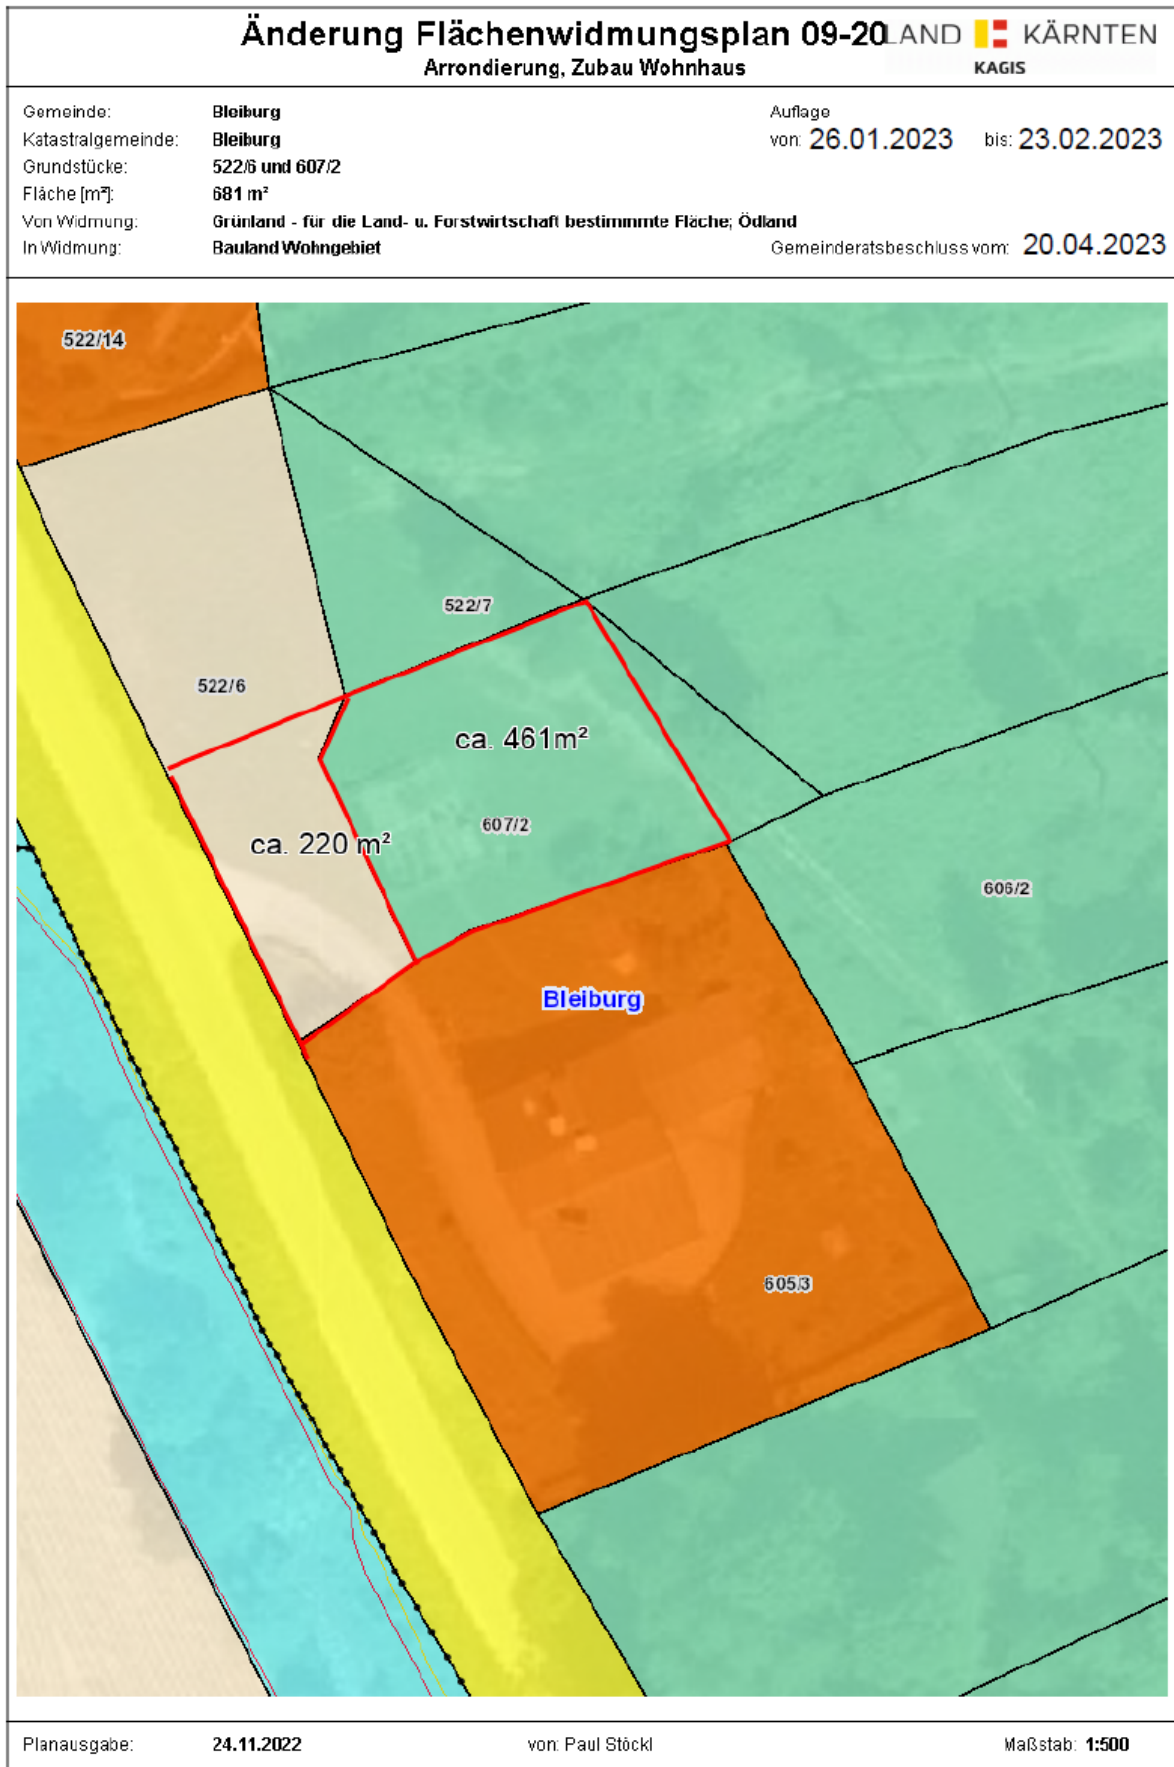

Planausgabe: **24.11.2022**

von: Paul Stöckl

Maßstab: **1:500**

