



# STADTGEMEINDE BLEIBURG

10. Oktober Platz 1, A – 9150 Bleiburg, Bezirk Völkermarkt, Kärnten

---

## VERORDNUNG

des Gemeinderates der Stadtgemeinde Bleiburg vom 02.04.2024, Zahl: 031-3a-01/2023, genehmigt mit Bescheid der Kärntner Landesregierung vom 29.03.2024, Zahl: RO-11-994/2024-5, mit welcher der Flächenwidmungsplan geändert wird.

Gemäß den Bestimmungen des § 13 in Verbindung mit § 34 des Kärntner Raumordnungsgesetzes 2021, LGBl. Nr. 59/2021, sowie in Verbindung mit § 15 der Kärntner Allgemeine Gemeindeordnung, LGBl. Nr. 66/1998 idF. LGBl. Nr. 104/2022, wird verordnet:

### § 1

#### Änderung Flächenwidmungsplan

1) Der Flächenwidmungsplan der Stadtgemeinde Bleiburg wird wie folgt geändert:

**5/2023** Umwidmung einer Teilfläche des Grundstückes Nr. 774, KG 76012 Oberloibach, im Ausmaß von ca. 95 m<sup>2</sup> von „Grünland – für die Land- und Forstwirtschaft bestimmte Fläche; Ödland“ in „Bauland – Dorfgebiet“

2) Die planliche Darstellung in der Anlage bildet einen integrierenden Bestandteil dieser Verordnung.

### § 2


#### Inkrafttreten

Diese Verordnung wird mit dem Ablauf des Tages der Kundmachung im elektronischen Amtsblatt in Kraft.

Der Bürgermeister:  
Stefan Visotschnig

Anlage:  
Planliche Darstellung vom 03.05.2023

**ANLAGE:**

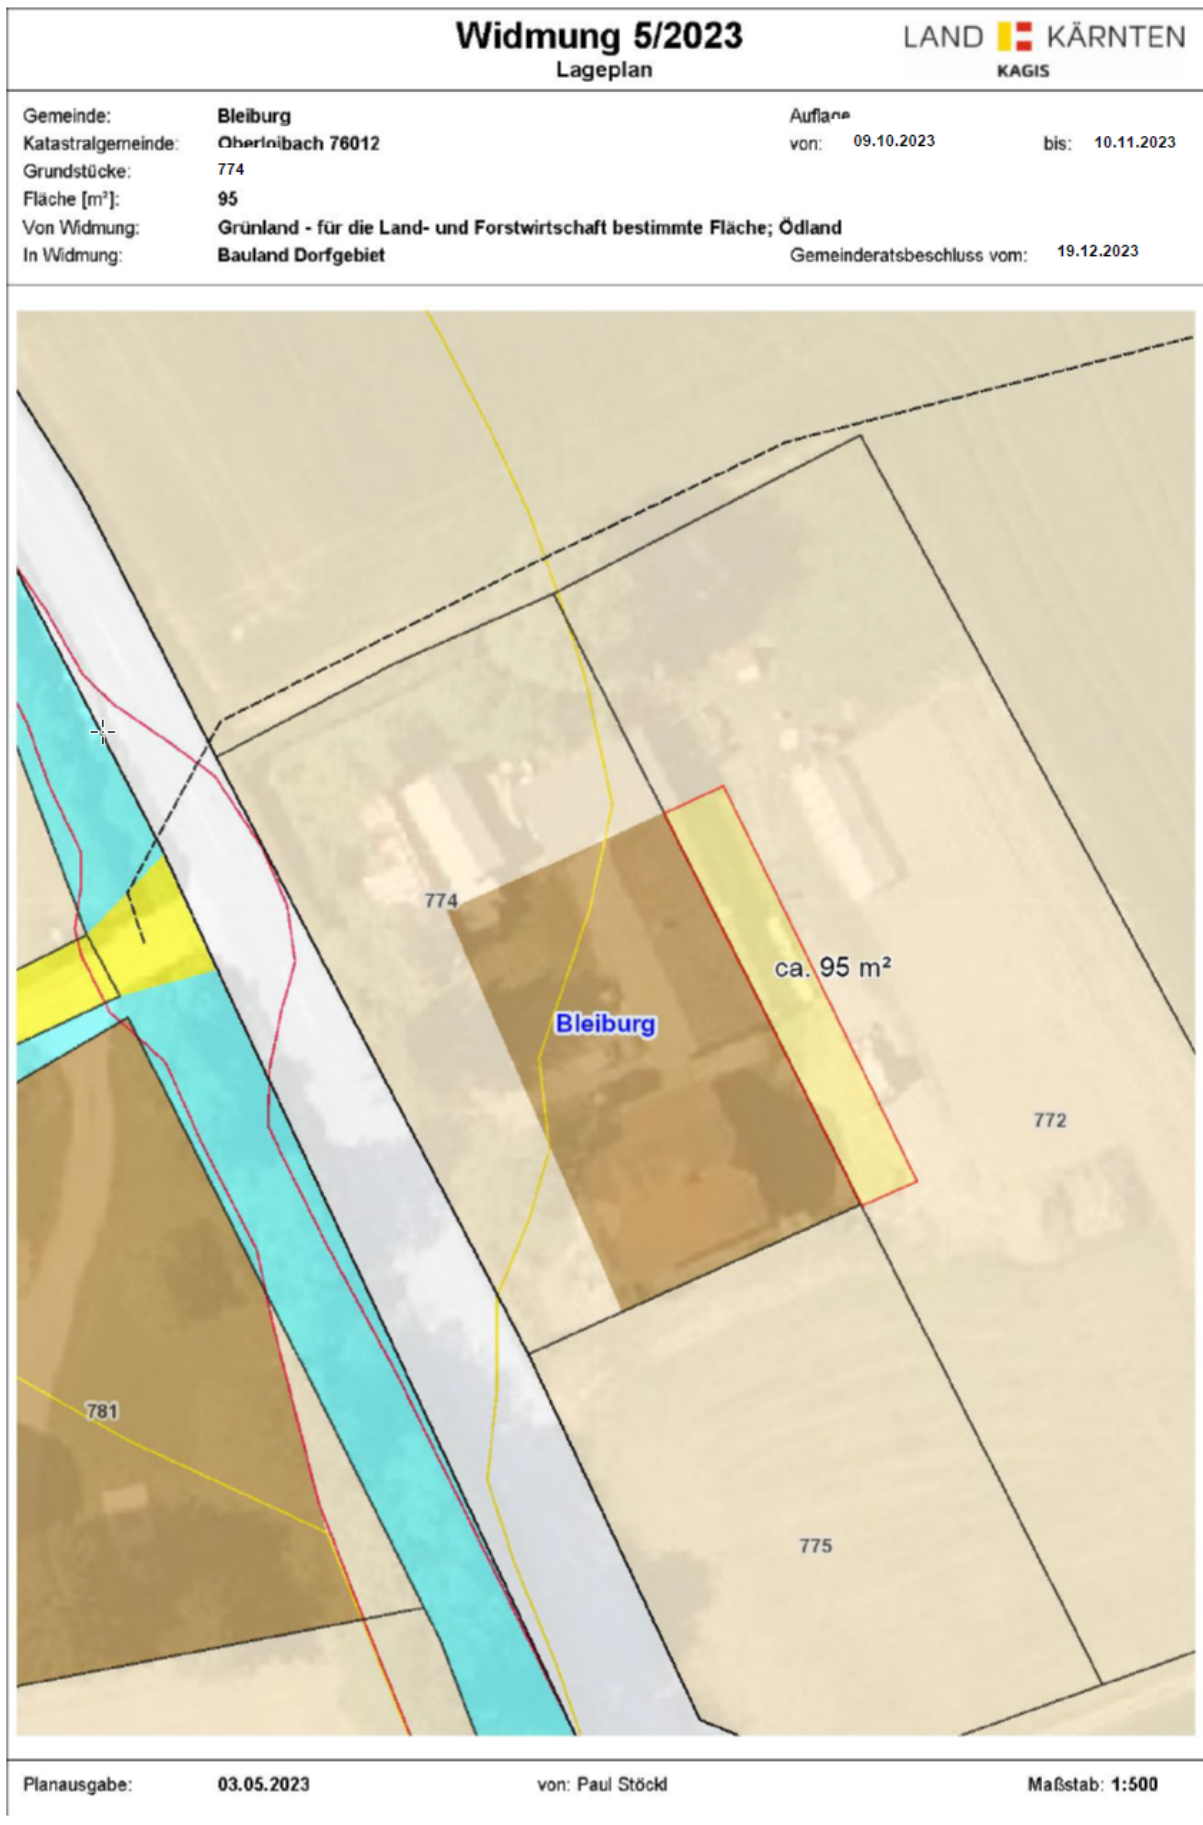

Planausgabe: 03.05.2023

von: Paul Stöckl

Maßstab: 1:500

