



Zahl: 031-2-D/6600/2022

VERORDNUNG

des Gemeinderates der Gemeinde Diex vom 13.04.2022,
genehmigt mit Bescheid der Kärntner Landesregierung vom 08.08.2022, Zahl: 03-Ro-16-1/17-2022,
mit welcher der Flächenwidmungsplan unter den Widmungspunkten 3a/2021 und 3b/2021 geändert wird.

Gemäß § 13 in Verbindung mit § 34 des Kärntner Raumordnungsgesetzes 2021 – K-ROG 2021 wird verordnet:

§ 1

(1) Der Flächenwidmungsplan der Gemeinde Diex wird wie folgt geändert:

<u>3a/2021</u>	Rückwidmung, Teilfläche im Ausmaß von ca. 310 m ²
Parzellen Nr.:	774/4, 765/2, KG 76303 Diexerberg
Widmung von:	Bauland – Dorfgebiet
Widmung in:	Grünland – Für die Land- und Forstwirtschaft bestimmte Fläche, Ödland

<u>3b/2021</u>	Umwidmung, Teilfläche im Ausmaß von ca. 310 m ²
Parzellen Nr.:	765/2, KG 76303 Diexerberg
Widmung von:	Grünland – Für die Land- und Forstwirtschaft bestimmte Fläche, Ödland
Widmung in:	Bauland – Dorfgebiet

(2) Die planlichen Darstellungen in der Anlage bilden einen integrierten Bestandteil dieser Verordnung.

§ 2

Diese Verordnung tritt mit Ablauf des Tages der Kundmachung im elektronischen Amtsblatt in Kraft.

Diex, 01.09.2022

**Der Bürgermeister:
Anton Napetschnig**


Widmungspunkt
3a/2021

Änderung Flächenwidmungsplan LAND KÄRNTEN

Beschreibung des Vorhabens

KAGIS

Gemeinde:	Diex	Auflage	
Katastralgemeinde:	76303 Diexerberg	von	9.12.2021 bis: 24.1.2022
Grundstücke:	774/4, 765/2		
Fläche [m ²]:	ca. 310 m ²		
Von Widmung:	Bauland-Dorfgebiet		
In Widmung:	Grünland - für die Land- u. Forstwirtschafts best. Fläche, Ödland	Gemeinderatsbeschluss vom:	13.4.2022

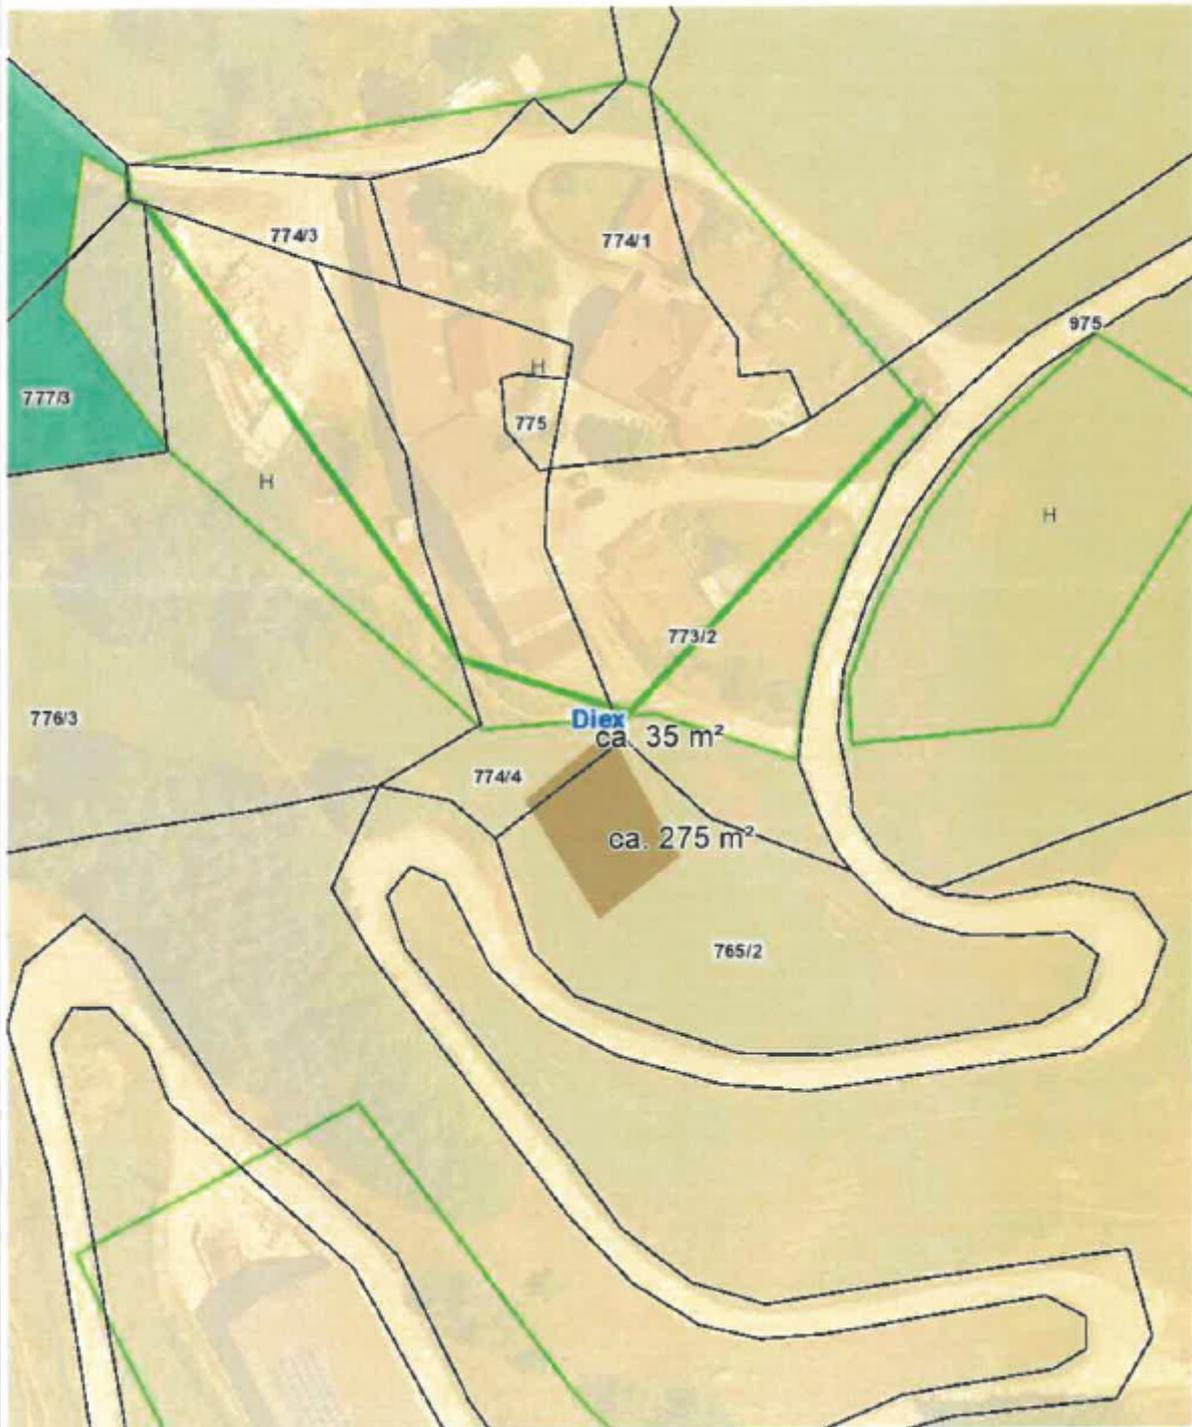

Planausgabe: 02.05.2022

von:

Maßstab: 1:1000

Erstellt am: 24.03.2021 von:

Maßstab: 1:1000



Gemeinde Diex, 9103 Diex 25

Widmungspunkt: **3b/2021**

Katastralgemeinde: **76303 Diexerberg**

Parz.Nr. **765/2**

Beschlossene Fläche: ca. **310 m²**

Von Widmung: **Grünland – für die Land- u. Forstwirtschaft bestimmte Fläche, Ödland**

In Widmung: **Bauland-Dorfgebiet**

Kundmachung von **09.12.2021 bis 24.01.2022**

Gemeinderatsbeschluss vom: **13.04.2022**

Widmungswerber:
Johann Lobnig (laut Antrag)
Grst. 765/2 in 76303 Diexerberg
- ca. 310m² Widmungsfläche von der
Gesamtfläche 2015m²-

