



Zahl: 031-2-D/4746/2022

VERORDNUNG

des Gemeinderates der Gemeinde Diex vom 18.07.2022,
genehmigt mit Bescheid der Kärntner Landesregierung vom 04.07.2023,
Zahl: 03-Ro-16-1/9-2023 (15-Ro-16-1/9-2023),
mit welcher der Flächenwidmungsplan unter dem Umwidmungspunkt 5/2019 geändert wird.

Gemäß § 13 in Verbindung mit § 34 des Kärntner Raumordnungsgesetzes 2021 – K-ROG 2021 wird verordnet:

§ 1

(1) Der Flächenwidmungsplan der Gemeinde Diex wird wie folgt geändert:

5/2019	Umwidmung, Teilfläche im Ausmaß von ca. 2.900 m²
Parzellen Nr.:	200/2, KG 76303 Diexerberg
Widmung von:	Grünland – Für die Land- und Forstwirtschaft bestimmte Fläche, Ödland
Widmung in:	Bauland – Dorfgebiet

(2) Die planliche Darstellung in der Anlage bildet einen integrierten Bestandteil dieser Verordnung.

§ 2

Diese Verordnung tritt mit Ablauf des Tages der Kundmachung im elektronischen Amtsblatt in Kraft.

Diex, 17.07.2023


Der Bürgermeister:
Anton Napetschnig

Änderung Flächenwidmungsplan LAND KÄRNTEN

Widmungspunkt 5/2019

KAGIS

Gemeinde:	Diex	Auflage	
Katastralgemeinde:	76303 Diexerberg	von:	15.06.2022 bis: 14.07.2022
Grundstücke:	200/2		
Fläche [m ²]:	2900m ²		
Von Widmung:	Grünland f. die Land- u. Forstwirtschaft best. Fläche, Ödland		
In Widmung:	Baufeld - Dorfgebiet	Gemeinderatsbeschluss vom:	18.07.2022

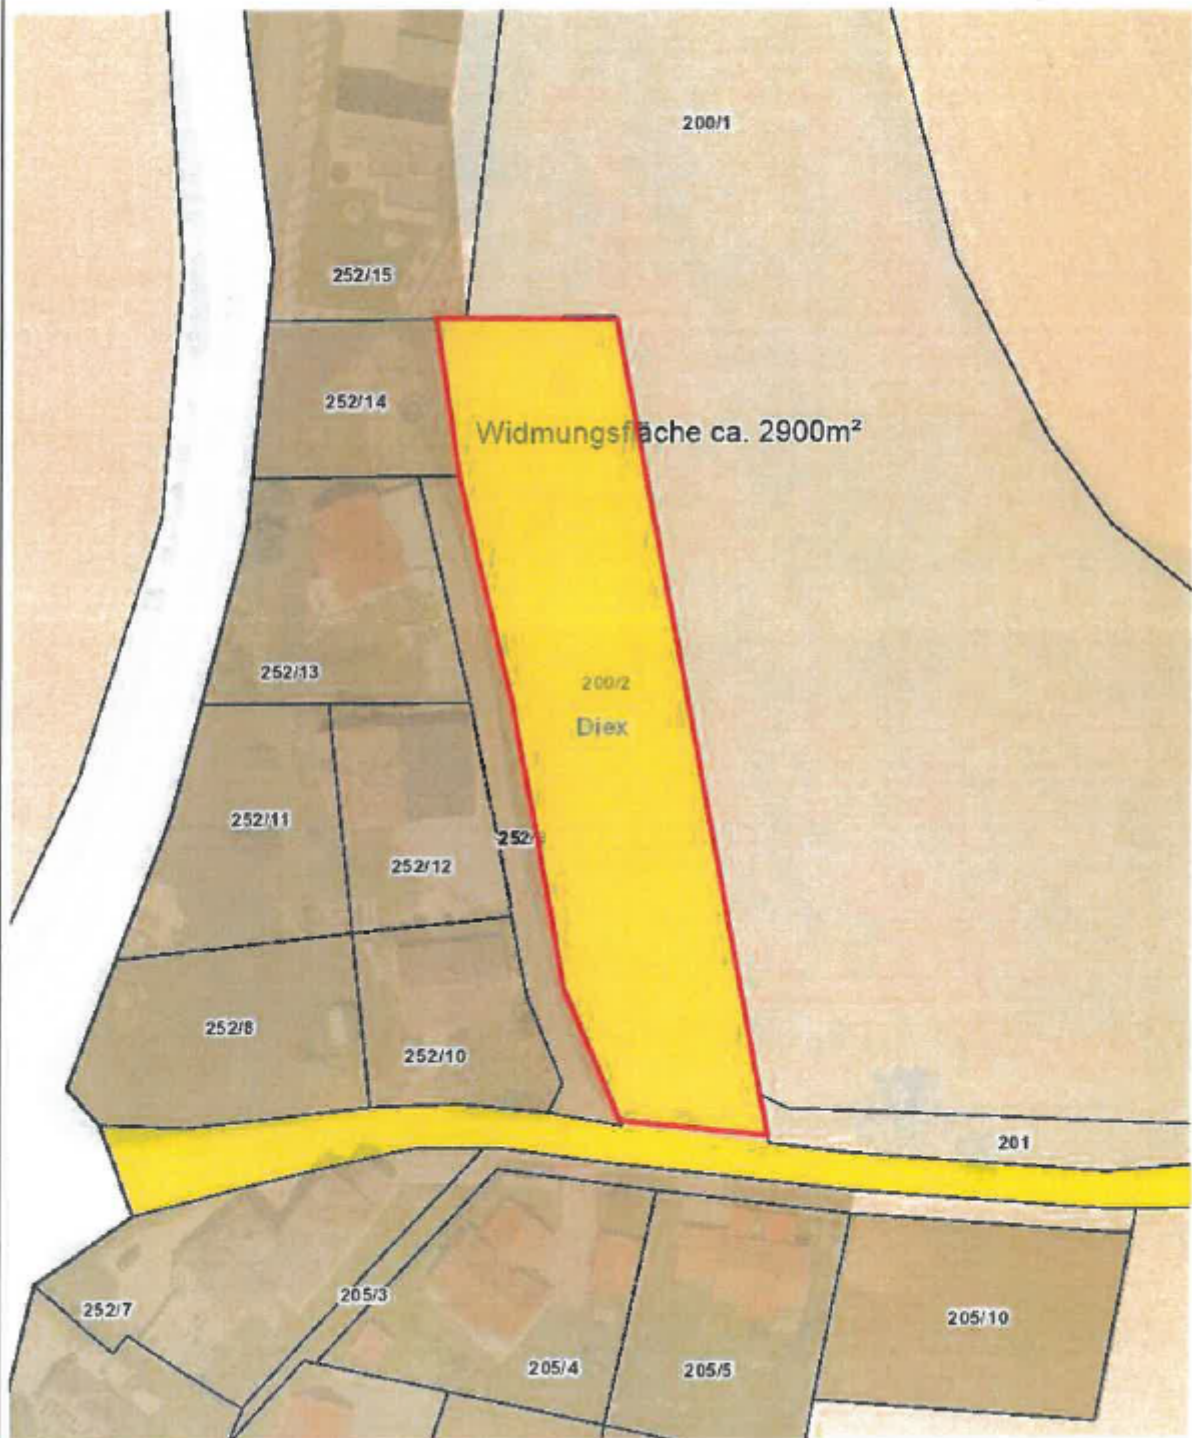

Planausgabe: 08.07.2022

von:

Maßstab: 1:1000

