



Telefon: 04231-8111
E-Mail: diex@ktn.gde.at
Zahl: 031-D/1854/2024
Bezug: Flächenwidmungsplan

Diex, am 06.05.2024

Bitte Eingaben ausschließlich an die Behörde richten und die Geschäftszahl anführen.

KUNDMACHUNG

1/2024

Die Gemeinde Diex beabsichtigt gemäß § 34 iVm §§ 38 f des Kärntner Raumordnungsgesetzes 2021, LGBL. Nr. 59/2021, den Flächenwidmungsplan wie folgt abzuändern:

Bei der Gemeinde Diex sind folgende Anregungen auf Umwidmung eingelangt und werden diese hiermit entsprechend den zitierten gesetzlichen Bestimmungen wie folgt kundgemacht:

10a/2023 Umwidmung, Teilfläche im Ausmaß von ca. 381m²
Parzellen Nr.: 573/2, KG 76303 Diexerberg
Widmung von: Grünland – Für die Land- und Forstwirtschaft bestimmte Fläche, Ödland
Widmung in: Bauland – Dorfgebiet

10b/2023 Umwidmung, Teilfläche im Ausmaß von ca. 136 m²
Parzellen Nr.: 573/2, KG 76303 Diexerberg
Widmung von: Grünland – Hofstelle eines land- und forstwirtschaftlichen Betriebes
Widmung in: Bauland – Dorfgebiet

10c/2023 Rückwidmung, Teilflächen im Ausmaß von ca. 24 m²
Parzellen Nr.: 573/1, 577, 575/3, KG 76303 Diexerberg
Widmung von: Bauland – Dorfgebiet
Widmung in: Grünland – Für die Land- und Forstwirtschaft bestimmte Fläche, Ödland

Gemäß §§ 38 f des K-ROG 2021 liegt der Entwurf der Flächenwidmungsplanänderung durch **vier Wochen** ab dem Tage des Anschlages dieser Kundmachung

vom 06.05.2024 bis 06.06.2024

an der Amtstafel während der für den Parteienverkehr bestimmten Amtsstunden beim Gemeindeamt Diex zur öffentlichen Einsicht auf und wird im Internet auf der Homepage der Gemeinde Diex bereitgestellt.

Jedermann ist berechtigt, während der Auflagefrist schriftliche Einwendungen gegen die Änderung des Flächenwidmungsplanes beim Gemeindeamt Diex einzubringen.

Die rechtzeitig während der Auflagefrist beim Gemeindeamt gegen den Entwurf schriftlich eingebrachten und begründeten Einwendungen sind vom Gemeinderat bei der Beratung über die Flächenwidmungsplanänderung in Erwägung zu ziehen.

**Der Bürgermeister
Anton Napetschnig**

Widmungspunkt 10a/2023

Widmung


Gemeinde: Diex
Katastralgemeinde: 76303
Grundstücke: 573/2
Fläche [m²]: 381

Auflage
vom:

bis:

Von Widmung: Grünland – Für die Land- und Forstwirtschaft bestimmte Fläche, Ödland
In Widmung: Bauland - Dorfgebiet

Gemeinderatsbeschluss vom:

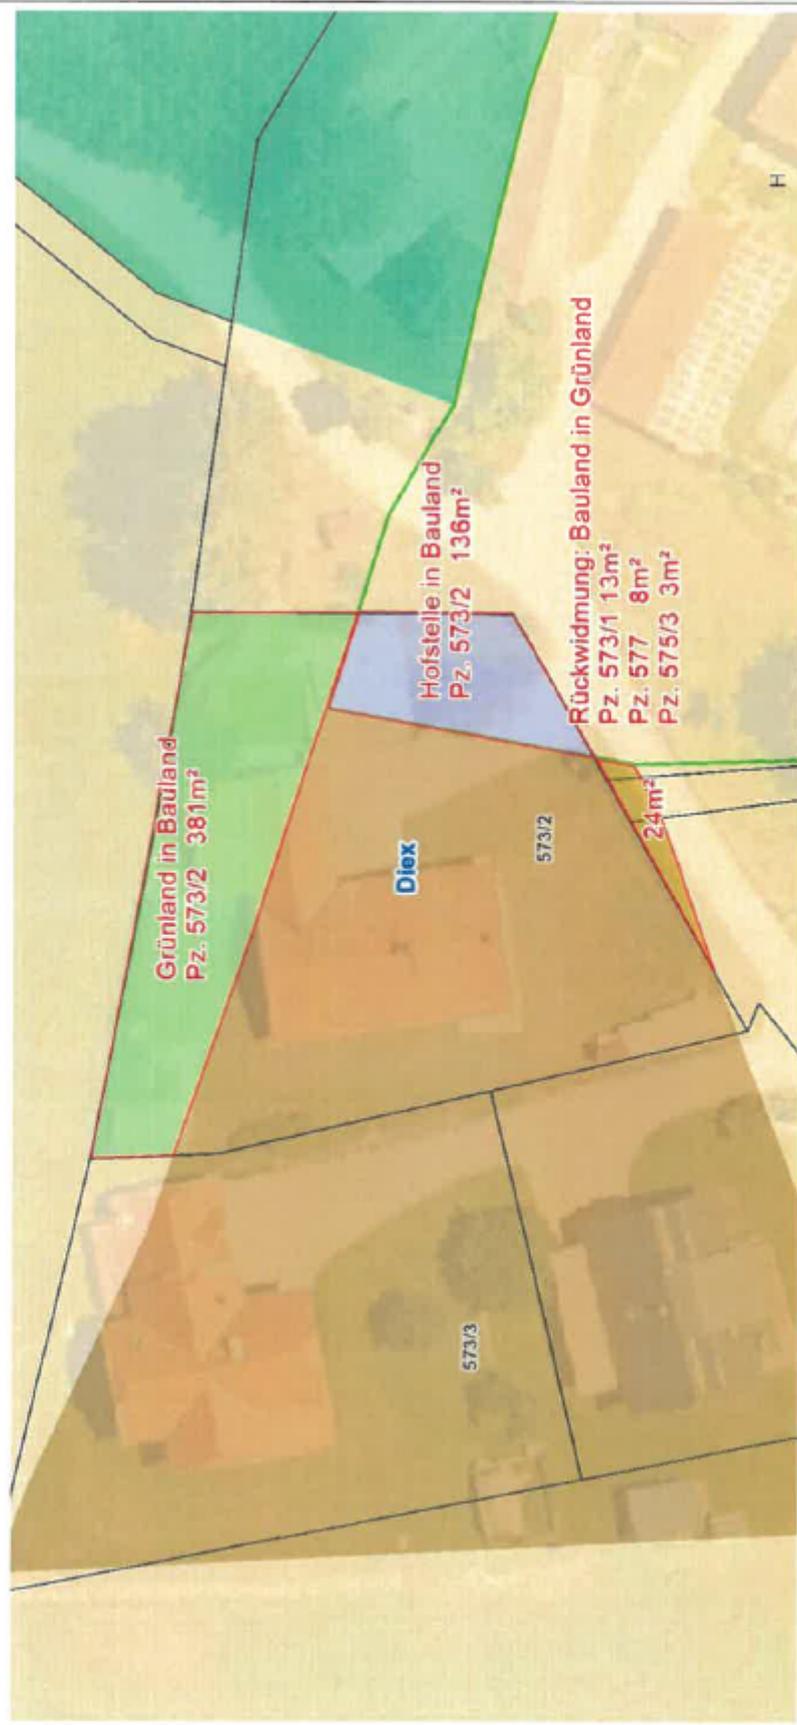

Planausgabe:

16.11.2023 DKM-Stand: 10.2022 von: Napetschnig Anton

Maßstab: 1:500

Widmung

Widmungspunkt: 10b/2023


Gemeinde: Diex
Katastralgemeinde: 76303
Grundstücke: 573/2
Fläche (m²): 136

Von Widmung: Grünland – Hofstelle eines land- und forstwirtschaftlichen Betriebes
In Widmung: Bauland - Dorfgebiet

Auflage
von:

bis:

Gemeinderatsbeschluss vom:

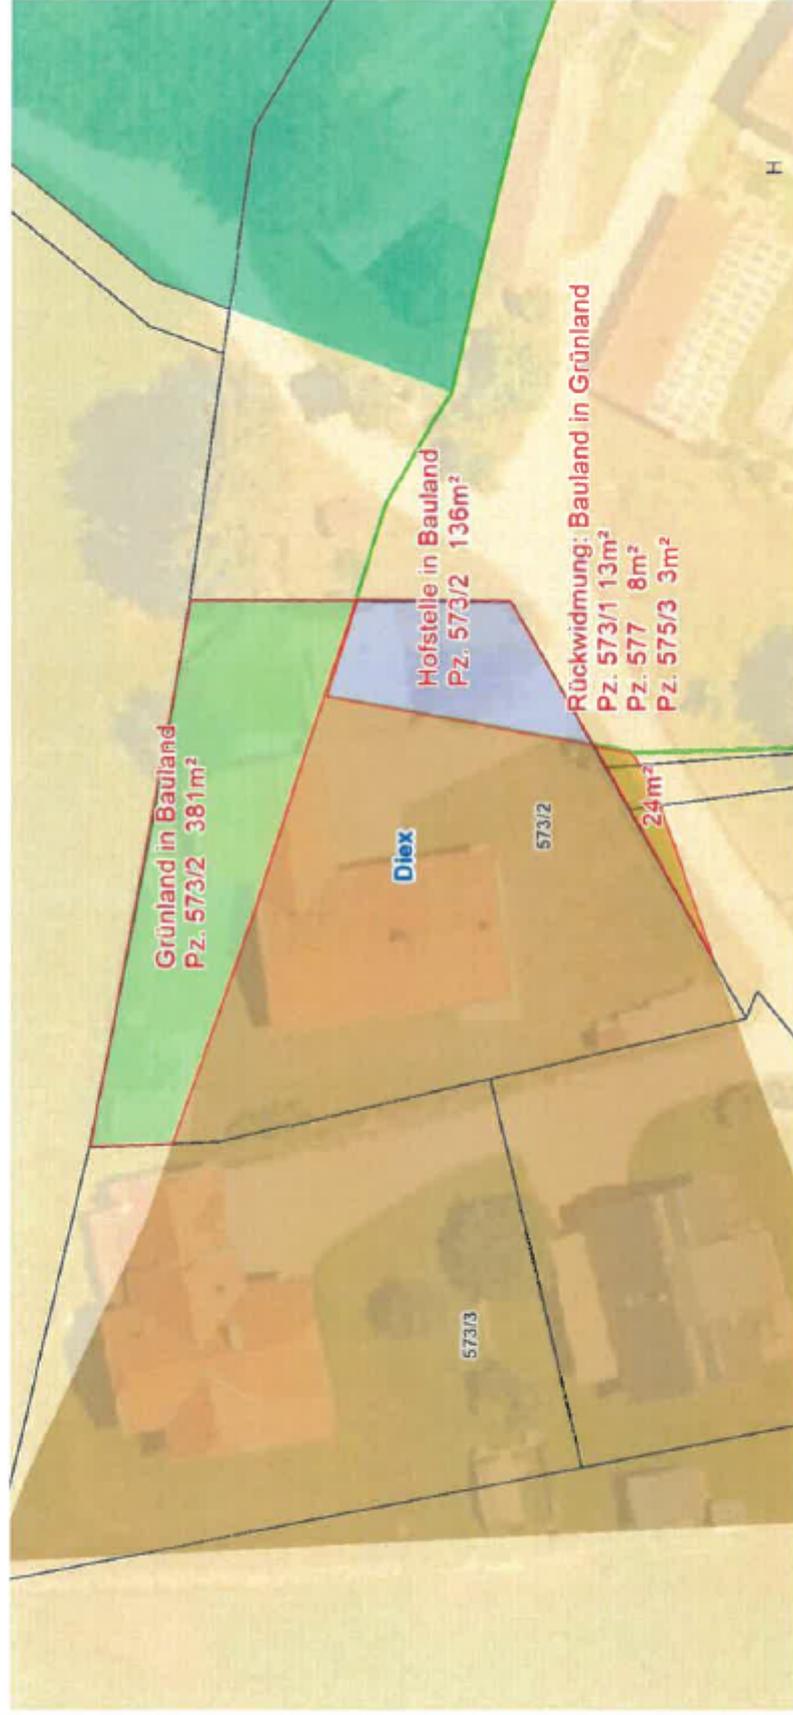

Planausgabe:

16.11.2023 DKM-Stand: 10.2022

von: Napetschnig Anton

Maßstab: 1:500

Widmung

Widmungspunkt 10c/2023

Gemeinde: Diex
Katastralgemeinde: 76303
Grundstücke: 573/1, 577 und 575/3
Fläche [m²]: 24
Von Widmung: Bauland - Dorfgebiet
In Widmung: Grünland – Für die Land- und Forstwirtschaft bestimmte Fläche, Ödland

Auflage von: bis:
Gemeinderatsbeschluss vom:

