


MARKTGEMEINDE EBERNDORF

Lageplan ad 04a-b/C2/2024

0 10 20 30 40 50 m

M 1 : 1 000

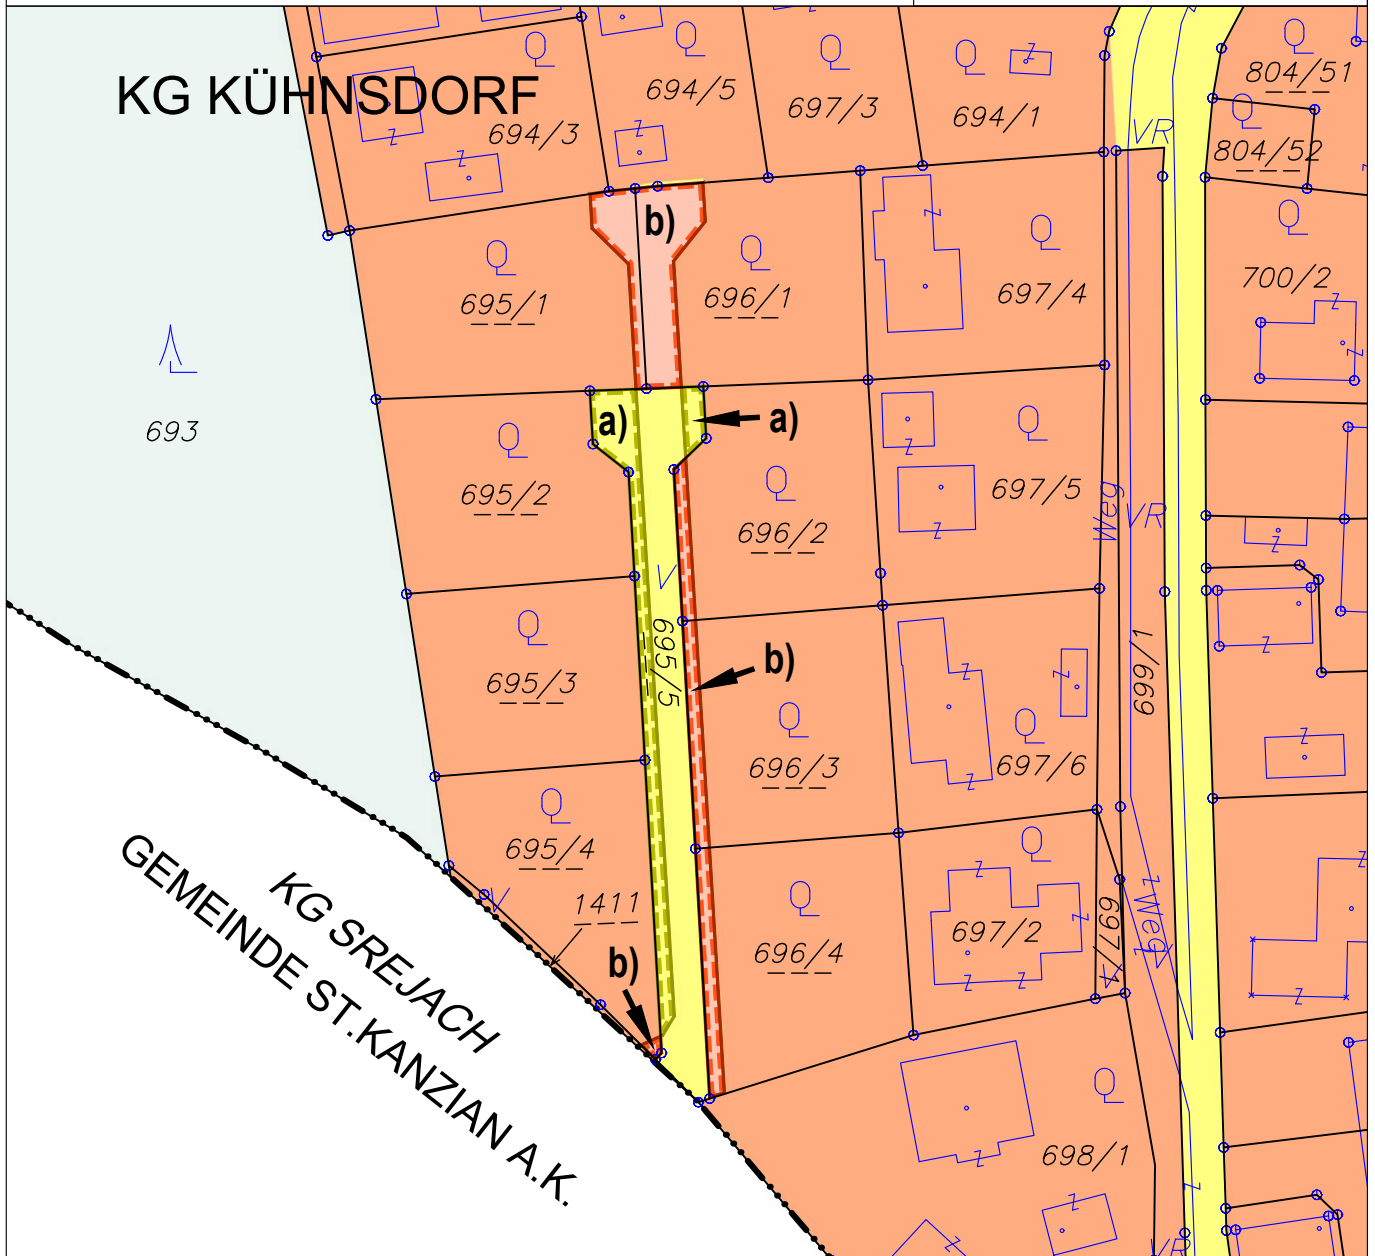

ÄNDERUNG FLÄCHENWIDMUNGSPLAN 04a/2024



**Von Bauland - Wohngebiet
in Verkehrsfläche - Allgemeine Verkehrsfläche**

KG Kühnsdorf 76108; Flächenausmaß lt. DKM

Kundmachung: Gst 695/5 zT. (214 m²)

Beschluss: wie Kundmachung

ÄNDERUNG FLÄCHENWIDMUNGSPLAN 04b/2024



**Von Verkehrsfläche - Allgemeine Verkehrsfläche
in Bauland - Wohngebiet**

KG Kühnsdorf 76108; Flächenausmaß lt. DKM

Kundmachung: Gst 695/1 zT. (71 m²), 695/4 zT. (4 m²), 696/1 zT. (156 m²), 696/2 zT. (35 m²), 696/3 zT. (54 m²), 696/4 zT. (63 m²)
im Gesamtausmaß von 383 m²

Beschluss: wie Kundmachung



KAVALIREK Consulting ZT e.U.
Raumordnung und Umweltplanung
Ingenieurkonsultant Geographie - Einzelunternehmer (FN 387705f) - Mag. Christian Kavalirek

Bearbeitung: Mag. C. Kavalirek, Mag. A. Kubec

Katastergrundlage: DKM 04/2025

Datum: 18.09.2025 / 26.01.2026

Kundmachung: 22.07.2025 bis: 25.08.2025

Gemeinderatsbeschluss: 18.09.2025

Genehmigungsbescheid Kärntner Landesregierung

Datum: 26.01.2026


Zahl: 07-RO-18-102821/2025-11

MARKTGEMEINDE EBERNDORF

Lageplan ad 07/B4/2024

0 10 20 30 40 50 m

M 1 : 1 000

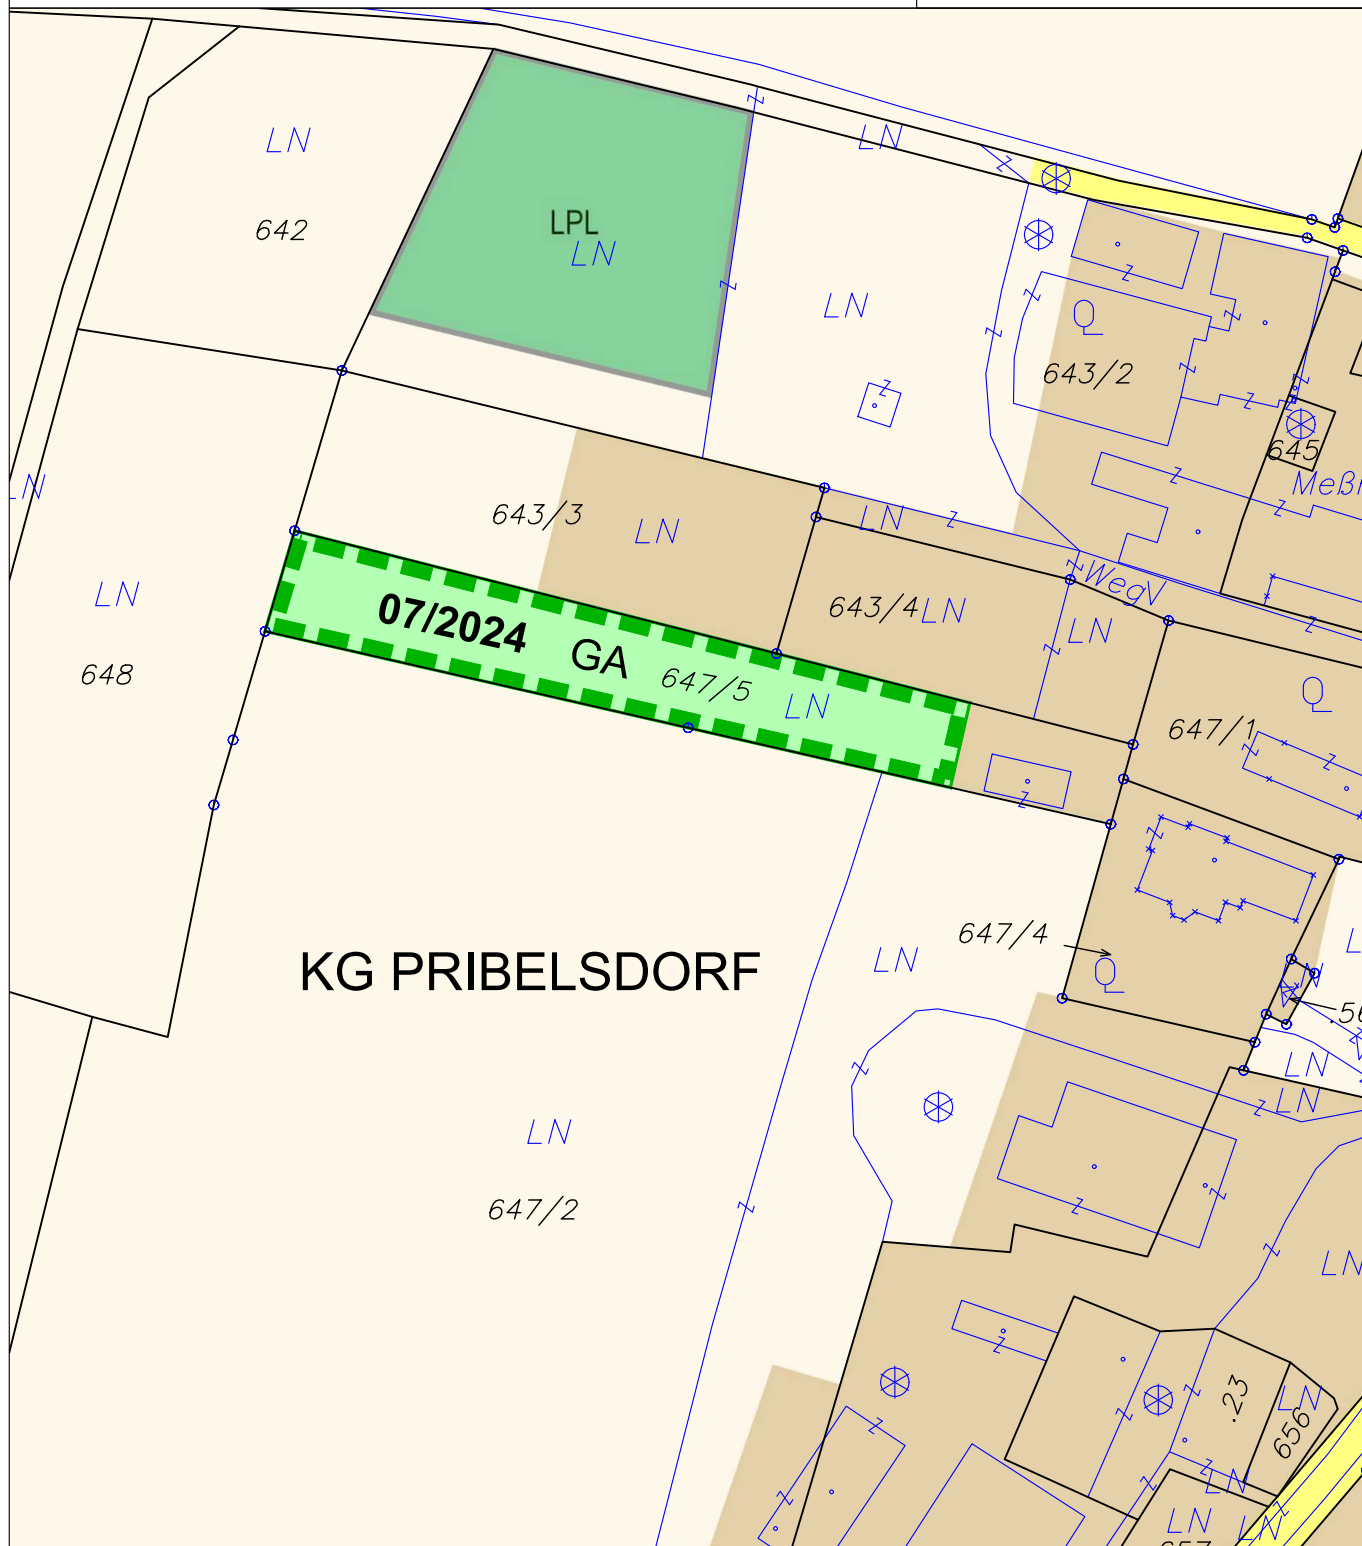

ÄNDERUNG FLÄCHENWIDMUNGSPLAN 07/2024



Von Grünland - Für die Land- und Forstwirtschaft bestimmte Fläche; Ödland
in Grünland - Garten

KG Pribelsdorf 76112; Flächenausmaß lt. DKM

Kundmachung: Gst 647/5 zT. (1.172 m²)

Beschluss: wie Kundmachung



KAVALIREK Consulting ZT e.U.
Raumordnung und Umweltplanung
Ingenieurkonsulent Geographie - Einzelunternehmer (FN 387705f) - Mag. Christian Kavalirek

Bearbeitung: Mag. C. Kavalirek, Mag. A. Kubec

Katastergrundlage: DKM 10/2024

Datum: 18.09.2025 / 26.01.2026

Kundmachung: 22.07.2025 bis: 25.08.2025

Gemeinderatsbeschluss: 18.09.2025

Genehmigungsbescheid Kärntner Landesregierung

Datum: 26.01.2026


Zahl: 07-RO-18-102821/2025-11

MARKTGEMEINDE EBERNDORF

Lageplan ad 09/A3/2024

0 5 10 15 20 m

M 1 : 500

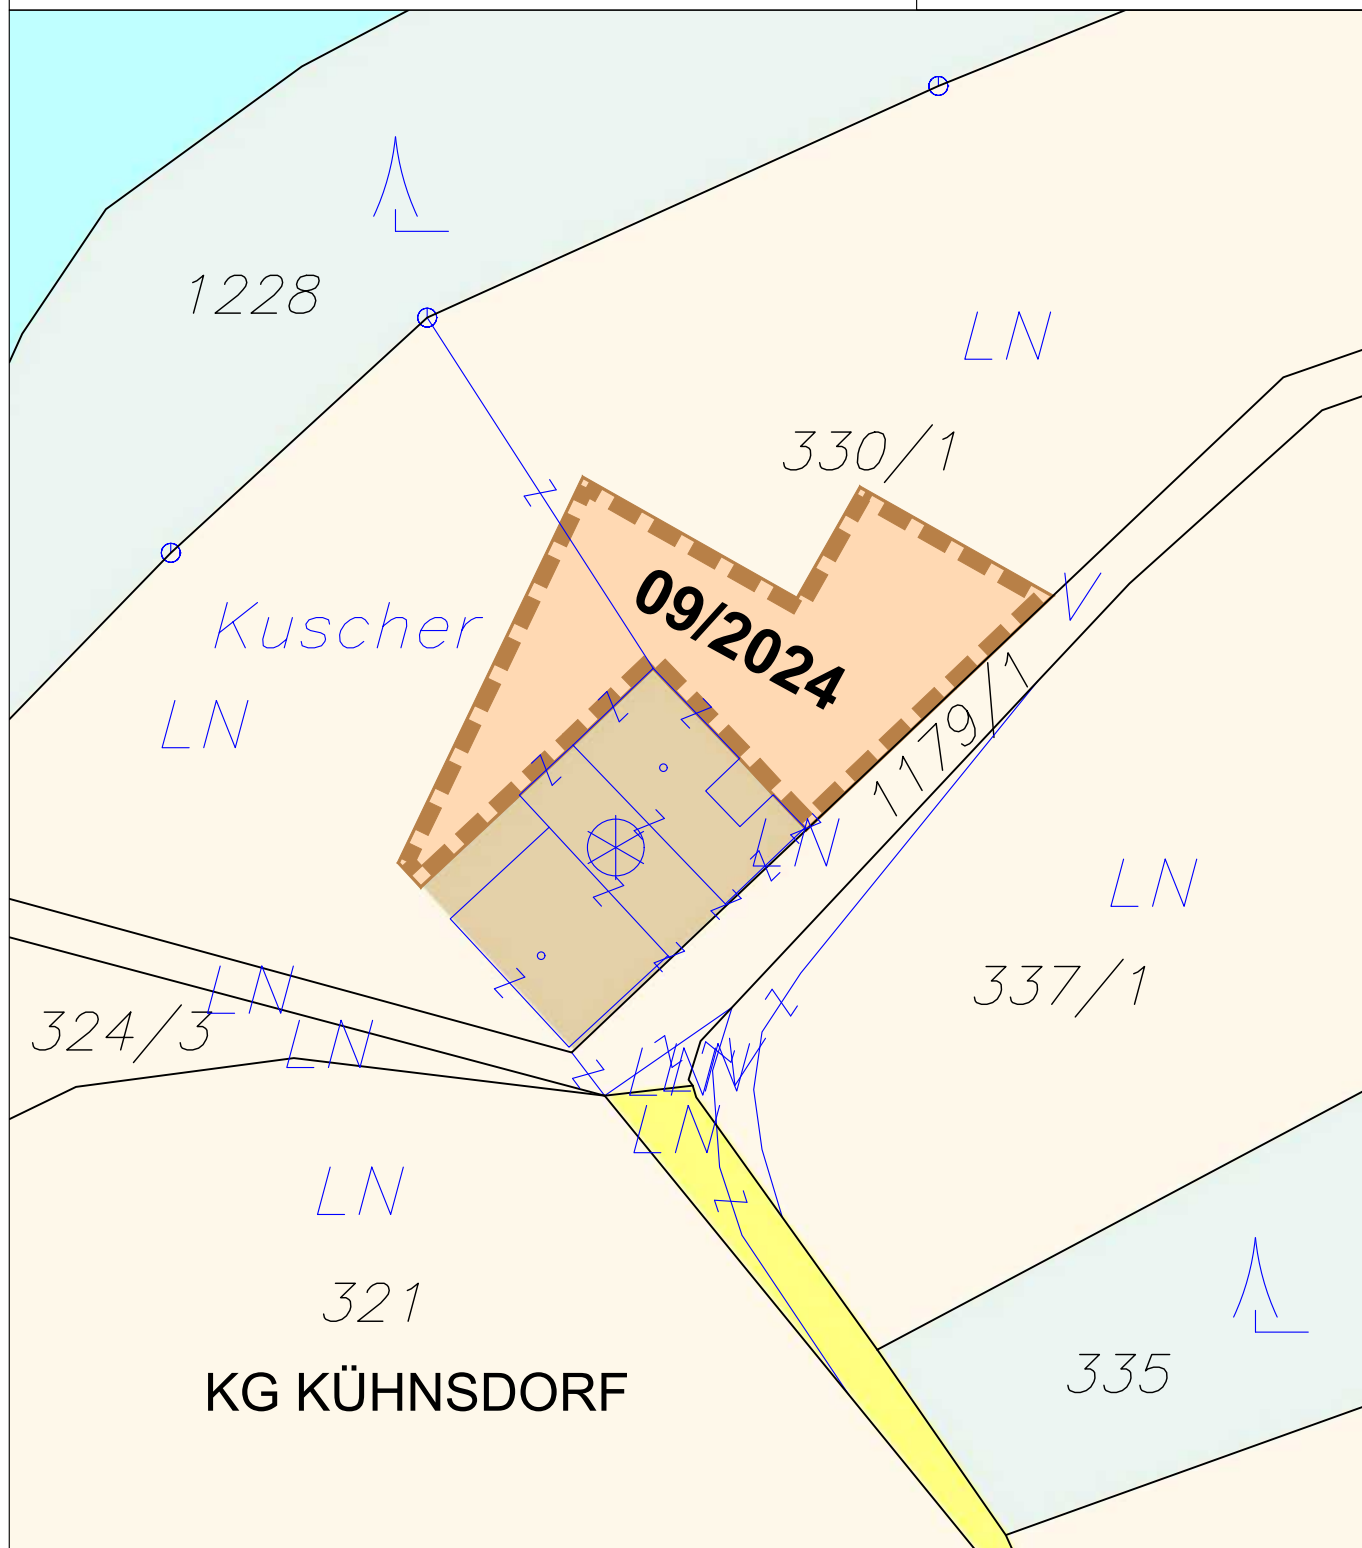

ÄNDERUNG FLÄCHENWIDMUNGSPLAN 09/2024



Von Grünland - Für die Land- und Forstwirtschaft bestimmte Fläche; Ödland
in Bauland - Dorfgebiet

KG Kühnsdorf 76108; Flächenausmaß lt. DKM

Kundmachung: Gst 330/1 zT. (496 m²)

Beschluss: wie Kundmachung



KAVALIREK Consulting ZT e.U.
Raumordnung und Umweltplanung
Ingenieurkonsulent Geographie - Einzelunternehmer (FN 387705) - Mag. Christian Kavalirek

Bearbeitung: Mag. C. Kavalirek, Mag. A. Kubec

Katastergrundlage: DKM 10/2024

Datum: 18.09.2025 / 26.01.2026

Kundmachung: 22.07.2025 bis: 25.08.2025

Gemeinderatsbeschluss: 18.09.2025

Genehmigungsbescheid Kärntner Landesregierung

Datum: 26.01.2026


Zahl: 07-RO-18-102821/2025-11

MARKTGEMEINDE EBERNDORF

Lageplan ad 02/B2/2025

0 10 20 30 40 50 m

M 1 : 1 000

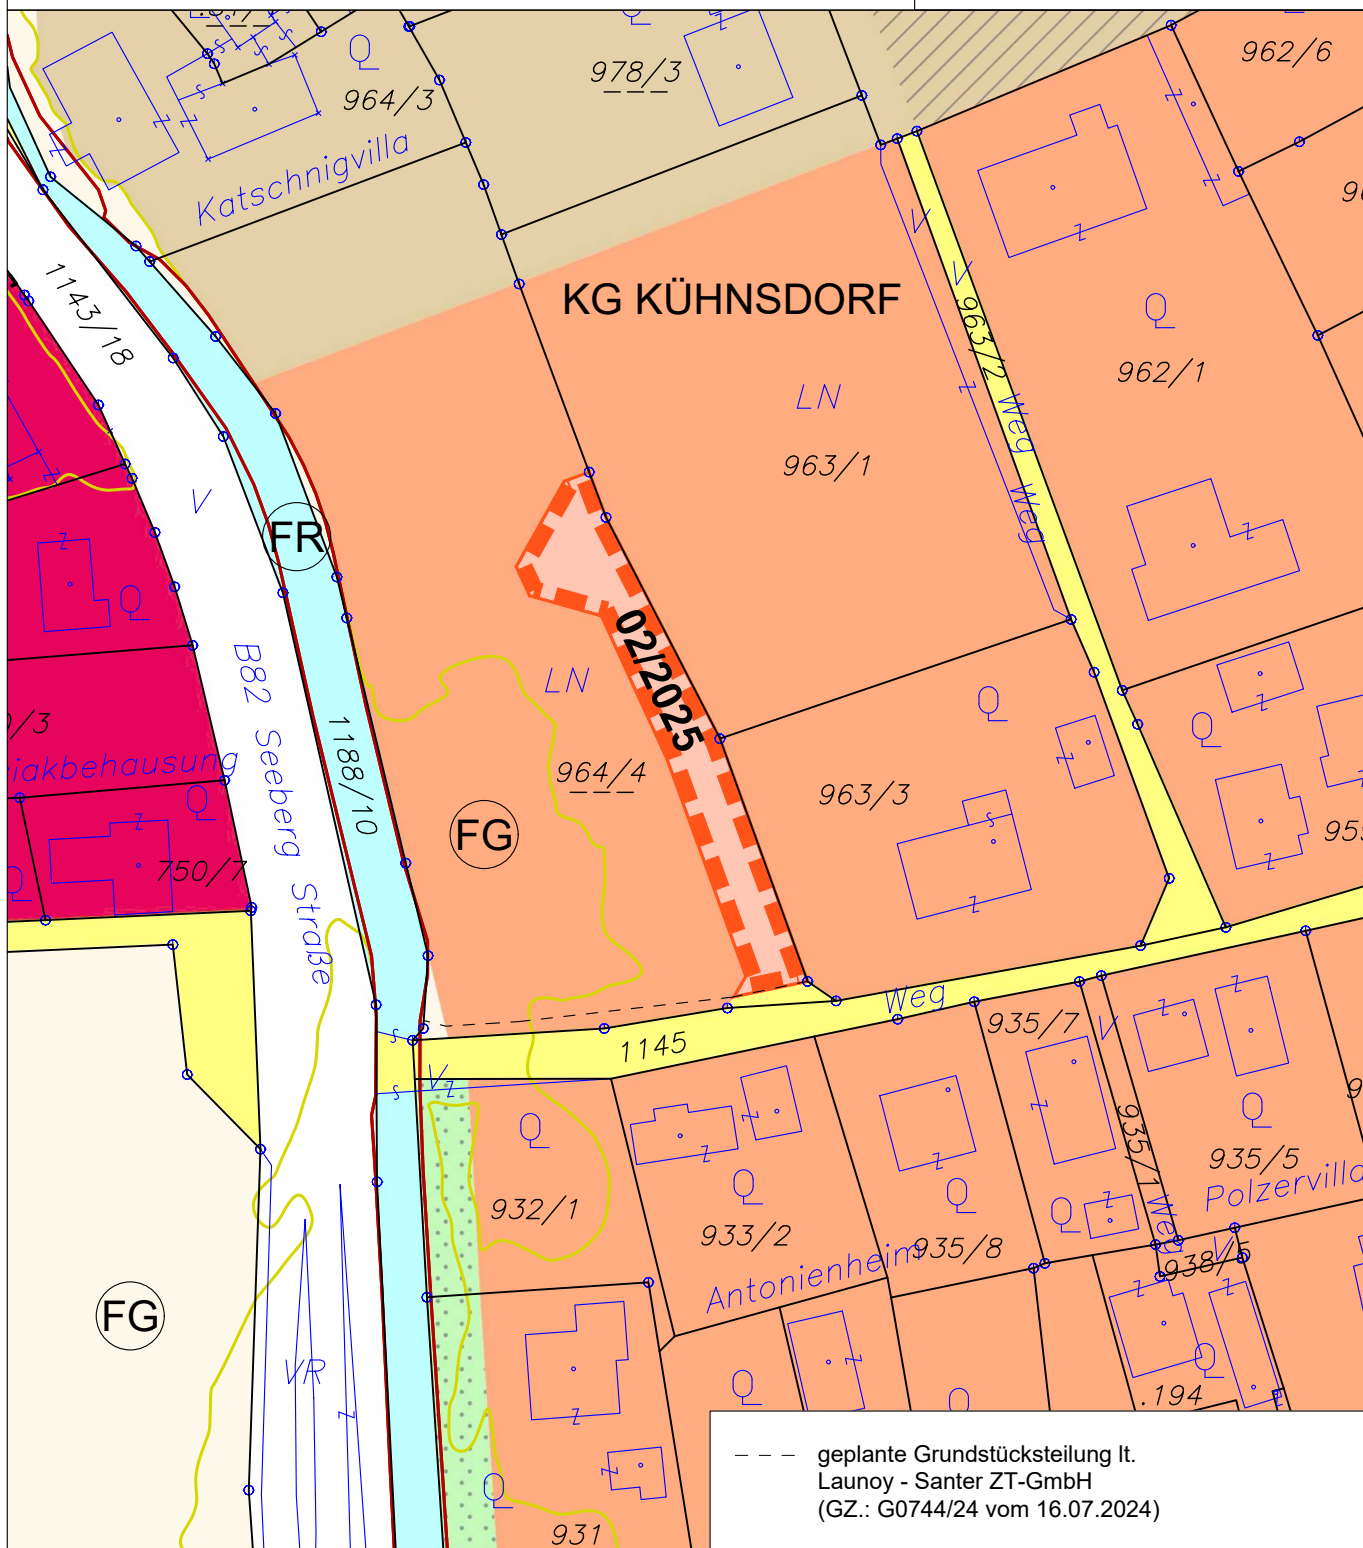

ÄNDERUNG FLÄCHENWIDMUNGSPLAN 02/2025



**Von Verkehrsfläche - Allgemeine Verkehrsfläche
in Bauland - Wohngebiet**

KG Kühnsdorf 76108; Flächenausmaß lt. DKM

Kundmachung: Gst 964/4 zT. (587 m²)

Beschluss: wie Kundmachung



KAVALIREK Consulting ZT e.U.
Raumordnung und Umweltplanung
Ingenieurkonsultant Geographie - Einzelunternehmer (FN 387705f) - Mag. Christian Kavalirek

Bearbeitung: Mag. C. Kavalirek, Mag. A. Kubec

Katastergrundlage: DKM 10/2024

Datum: 18.09.2025 / 26.01.2026

Kundmachung: 11.07.2025 bis: 18.08.2025

Gemeinderatsbeschluss: 18.09.2025

Genehmigungsbescheid Kärntner Landesregierung

Datum: 26.01.2026


Zahl: 07-RO-18-102821/2025-11

MARKTGEMEINDE EBERNDORF

Lageplan ad 03a-b/C4/2025

0 10 20 30 40 50 m

M 1 : 1 000

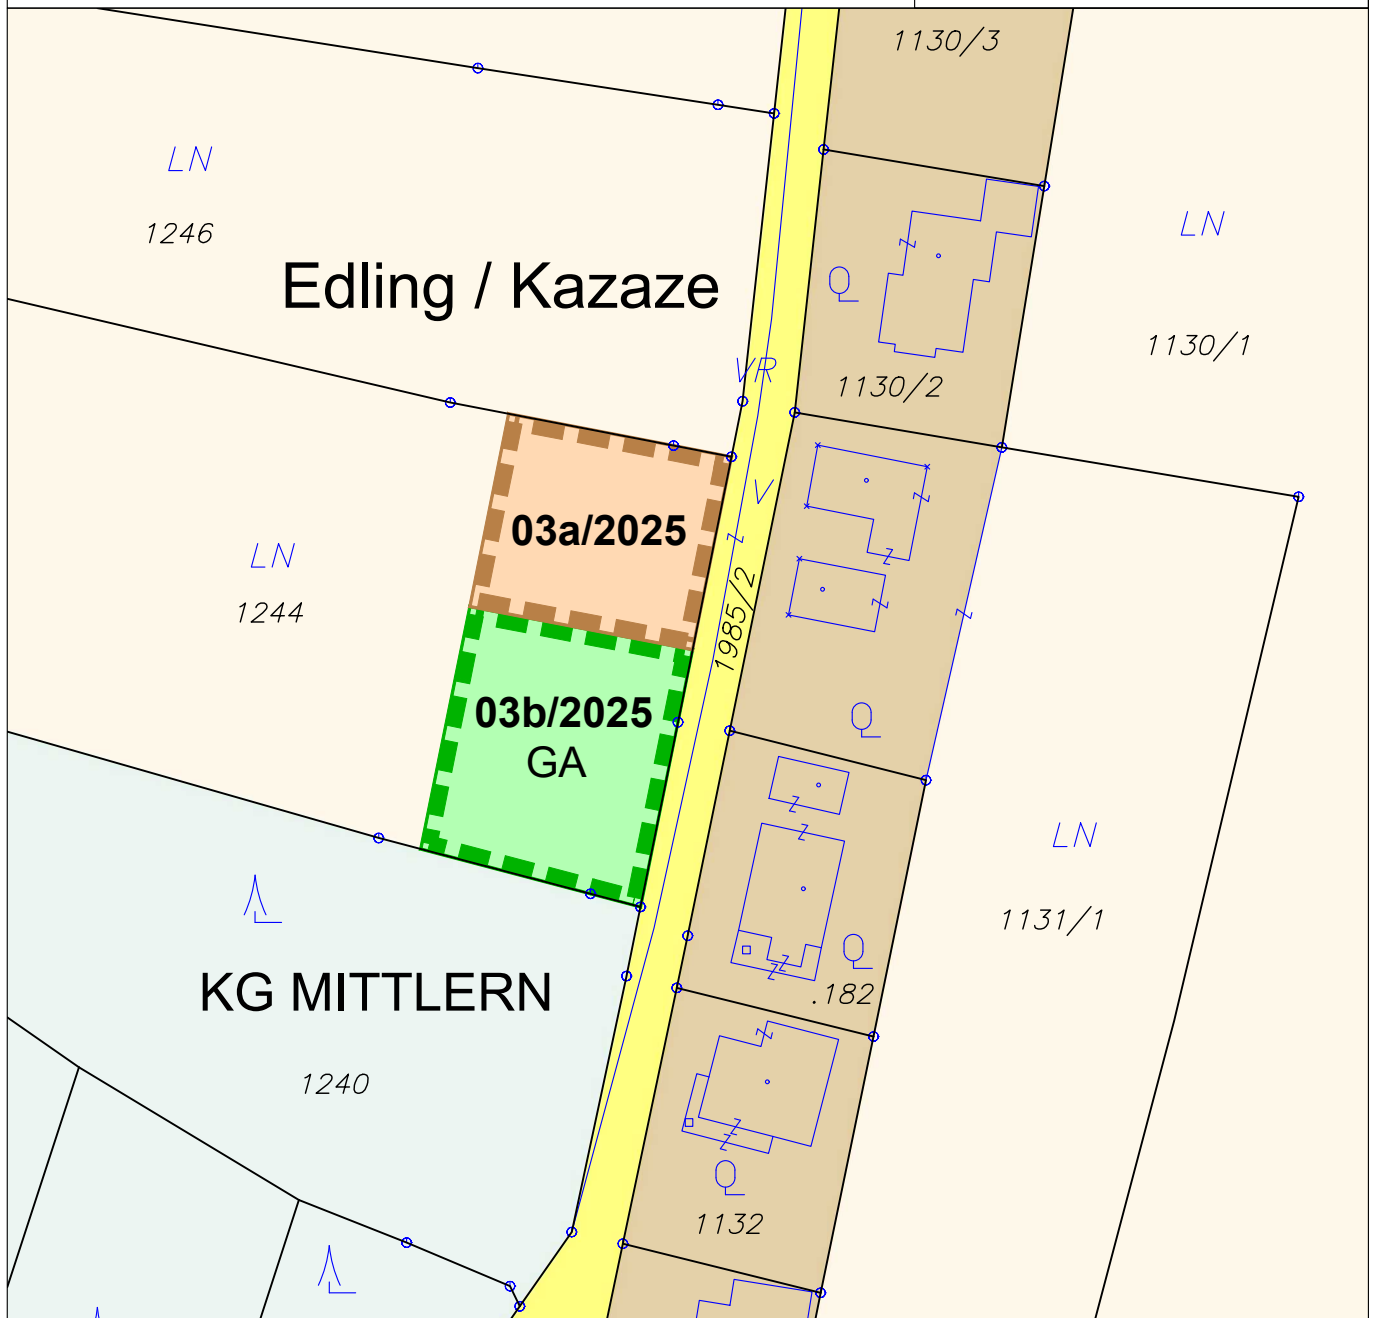

ÄNDERUNG FLÄCHENWIDMUNGSPLAN 03a/2025



Von Grünland - Für die Land- und Forstwirtschaft bestimmte Fläche; Ödland in Bauland - Dorfgebiet

KG Mittlern 76110; Flächenausmaß lt. DKM

Kundmachung: Gst 1244 zT. (780 m²)

Beschluss: wie Kundmachung

ÄNDERUNG FLÄCHENWIDMUNGSPLAN 03b/2025



Von Grünland - Für die Land- und Forstwirtschaft bestimmte Fläche; Ödland in Grünland - Garten

KG Mittlern 76110; Flächenausmaß lt. DKM

Kundmachung: Gst 1244 zT. (1.012 m²)

Beschluss: wie Kundmachung



KAVALIREK Consulting ZT e.U.
Raumordnung und Umweltplanung
Ingenieurkonsultant Geographie - Einzelunternehmer (FN 387705f) - Mag. Christian Kavalirek

Bearbeitung: Mag. C. Kavalirek, Mag. A. Kubec

Katastergrundlage: DKM 10/2024

Datum: 18.09.2025 / 26.01.2026

Kundmachung: 11.07.2025 bis: 18.08.2025

Gemeinderatsbeschluss: 18.09.2025

Genehmigungsbescheid Kärntner Landesregierung

Datum: 26.01.2026

Zahl: 07-RO-18-102821/2025-11

