


MARKTGEMEINDE EBERNDORF

Lageplan ad 06a-b/B2/2025

0 10 20 30 40 50 m

M 1 : 1 000

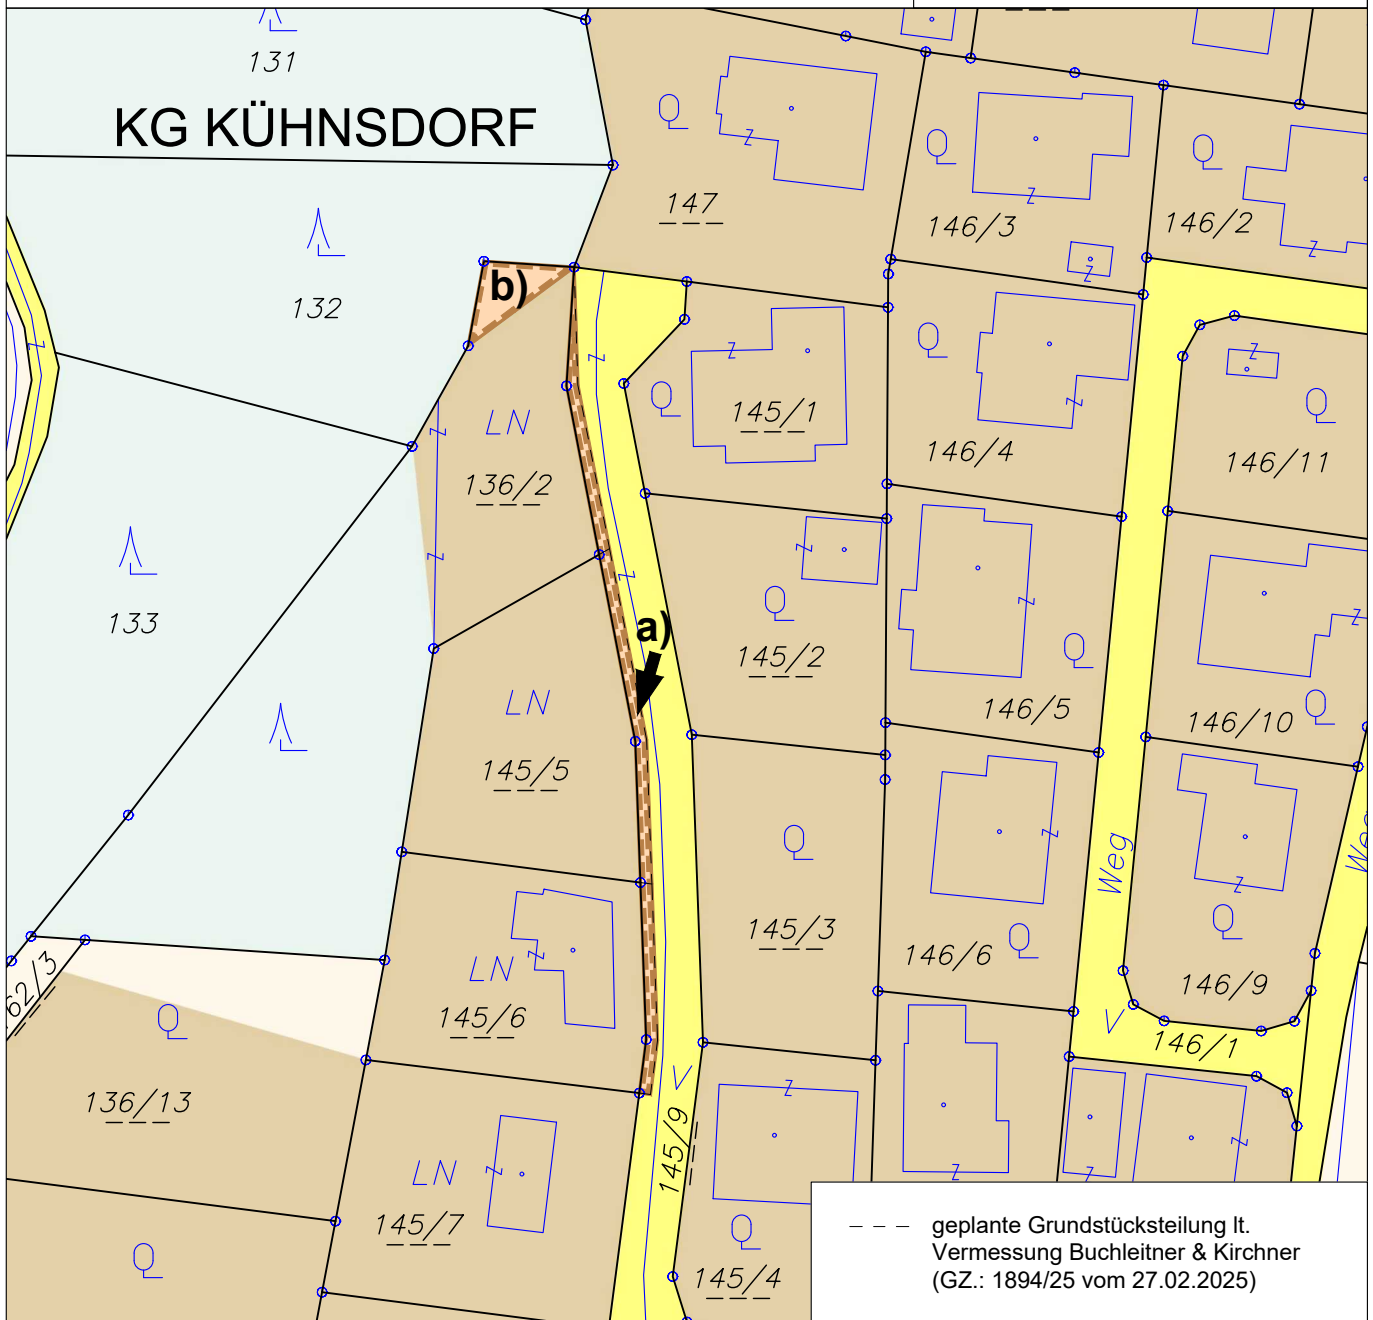

ÄNDERUNG FLÄCHENWIDMUNGSPLAN 06a/2025



**Von Verkehrsfläche - Allgemeine Verkehrsfläche
in Bauland - Dorfgebiet**

KG Kühnsdorf 76108; Flächenausmaß lt. DKM

Kundmachung: Gst 145/9 zT. (154 m²)

Beschluss: wie Kundmachung

ÄNDERUNG FLÄCHENWIDMUNGSPLAN 06b/2025



**Von Grünland - Für die Land- und Forstwirtschaft bestimmte Fläche; Ödland
in Bauland - Dorfgebiet**

KG Kühnsdorf 76108; Flächenausmaß lt. DKM mit Teilung * lt. Vermessung Buchleitner & Kirchner (1912/25 vom 26.03.2025)

Kundmachung: Gst 136/2 zT. (68 m²)

Beschluss: wie Kundmachung



KAVALIREK Consulting ZT e.U.
Raumordnung und Umweltplanung
Ingenieurkonsulent Geographie - Einzelunternehmer (FN 387705f) - Mag. Christian Kavalirek

Bearbeitung: Mag. C. Kavalirek, Mag. A. Kubec

Katastergrundlage: DKM 10/2024 mit Teilung *

Datum: 25.06.2026 / 24.09.2026

Kundmachung: 13.04.2026 bis: 17.05.2026

Gemeinderatsbeschluss: 25.06.2026

Genehmigungsbescheid Kärntner Landesregierung

Datum: 24.09.2026


Zahl: 07-RO-18-102821/2025-17

MARKTGEMEINDE EBERNDORF

Lageplan ad 09a-b/B4/2025

0 10 20 30 40 50 m

M 1 : 1 000

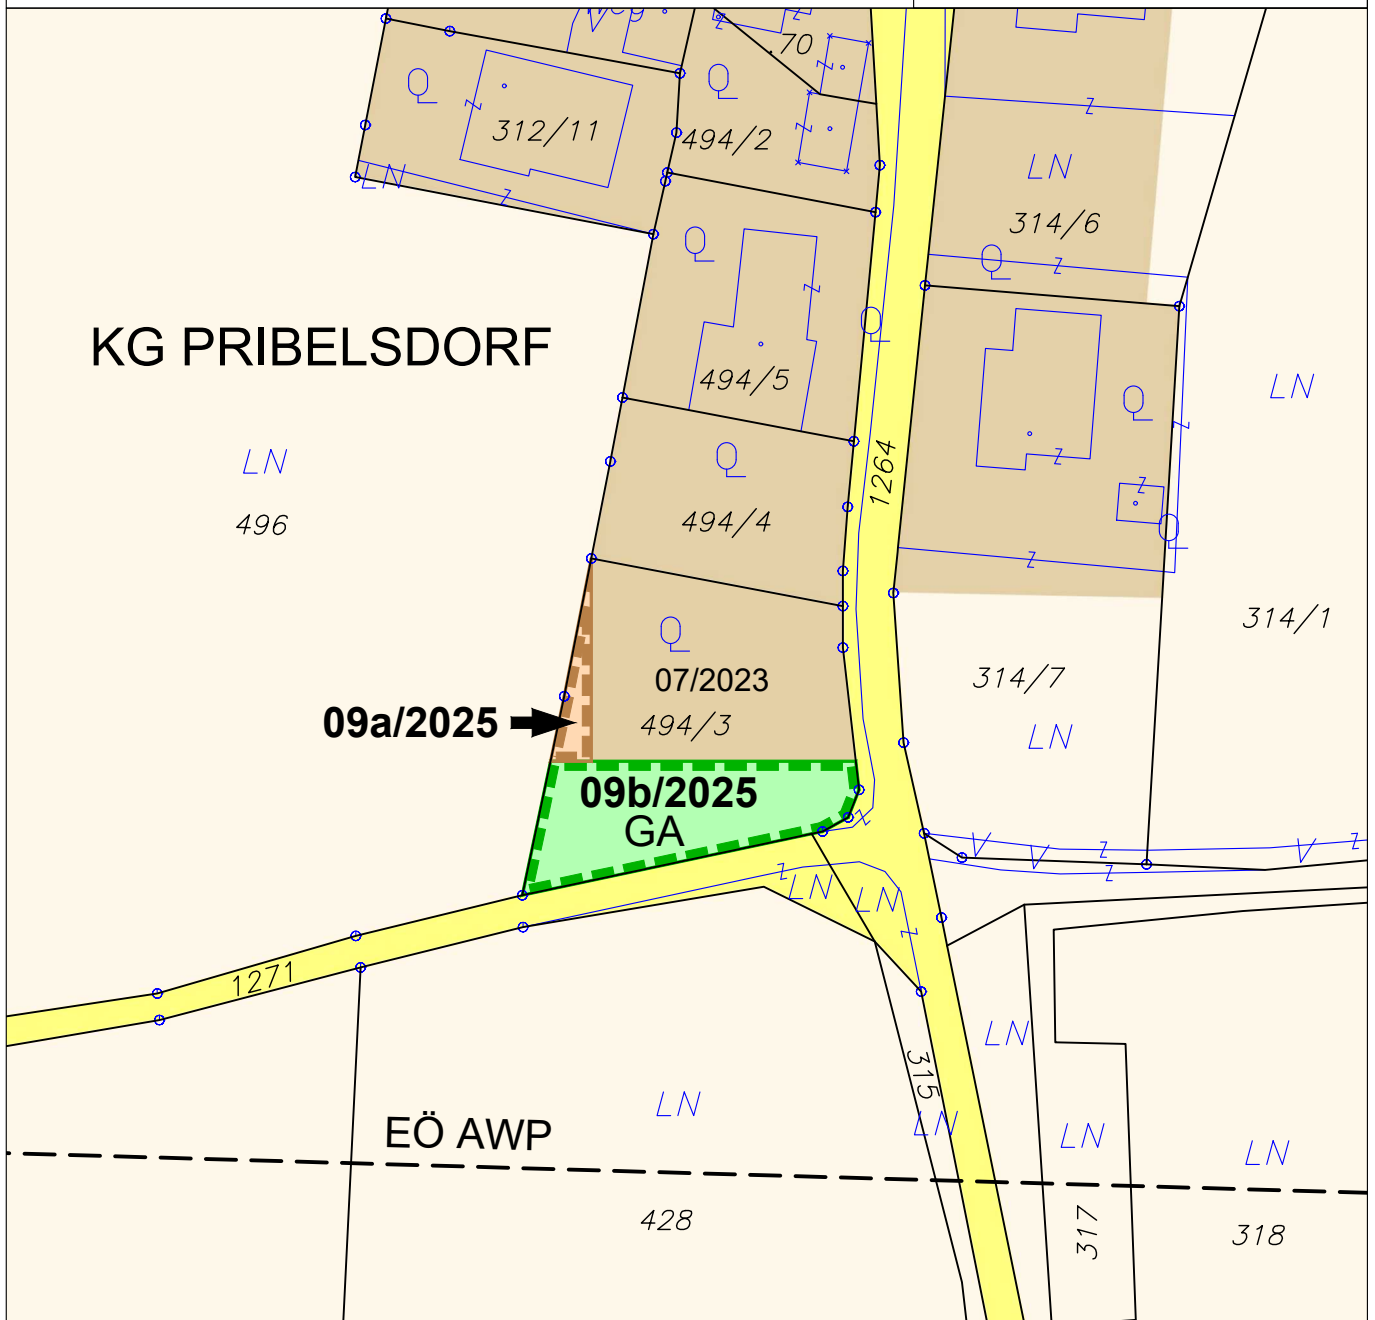

ÄNDERUNG FLÄCHENWIDMUNGSPLAN 09a/2025



Von Grünland - Für die Land- und Forstwirtschaft bestimmte Fläche; Ödland in Bauland - Dorfgebiet

KG Pribelsdorf 76112; Flächenausmaß lt. DKM

Kundmachung: Gst 494/3 zT. (71 m²)

Beschluss: wie Kundmachung

ÄNDERUNG FLÄCHENWIDMUNGSPLAN 09b/2025



Von Grünland - Für die Land- und Forstwirtschaft bestimmte Fläche; Ödland in Grünland - Garten

KG Pribelsdorf 76112; Flächenausmaß lt. DKM

Kundmachung: Gst 494/3 zT. (539 m²)

Beschluss: wie Kundmachung



KAVALIREK Consulting ZT e.U.
Raumordnung und Umweltplanung

Ingenieurkonsultent Geographie - Einzelunternehmer (FN 387705f) - Mag. Christian Kavalirek

Bearbeitung: Mag. C. Kavalirek, Mag. A. Kubec

Katastergrundlage: DKM 10/2024

Datum: 25.06.2026 / 24.09.2026

Kundmachung: 13.04.2026 bis: 17.05.2026

Gemeinderatsbeschluss: 25.06.2026

Genehmigungsbescheid Kärntner Landesregierung

Datum: 24.09.2026


Zahl: 07-RO-18-102821/2025-17

MARKTGEMEINDE EBERNDORF

Lageplan ad 10/D3/2025

0 10 20 30 40 50 m

M 1 : 1 000

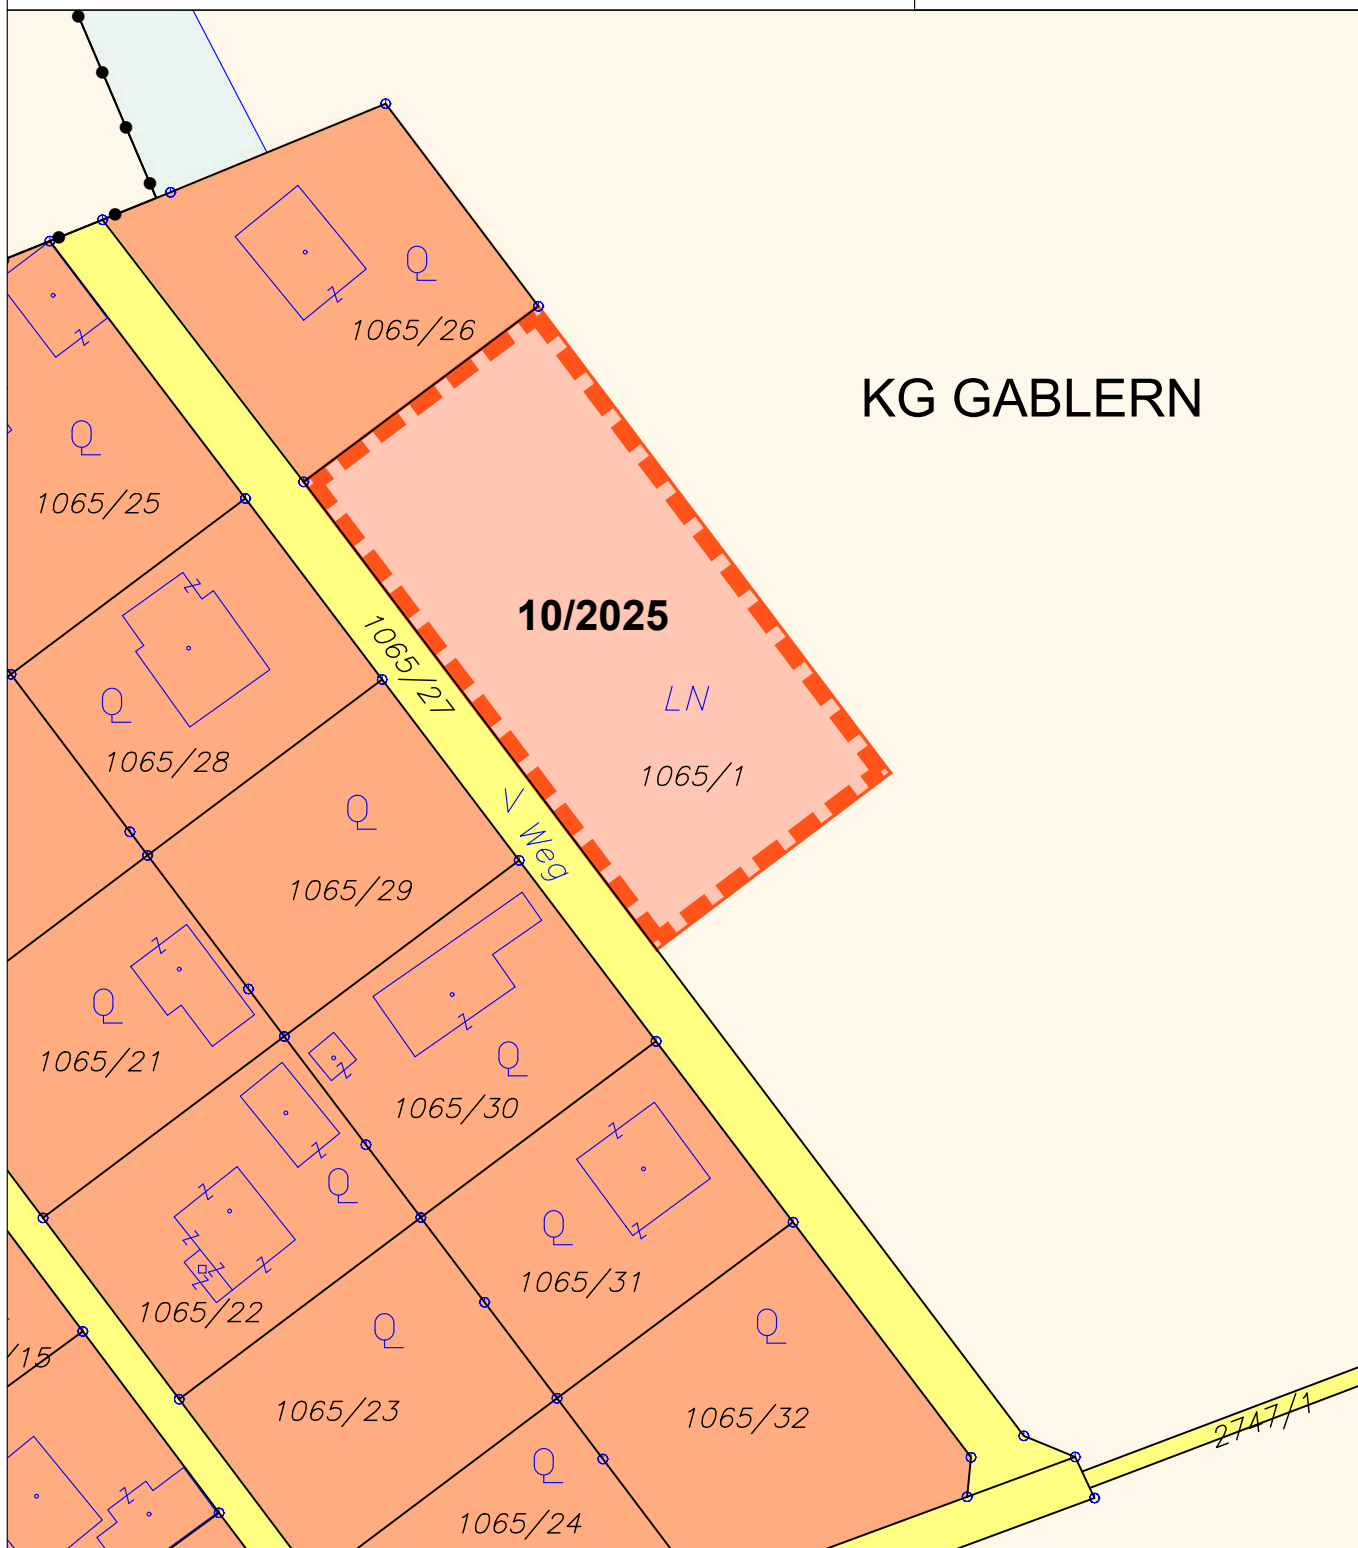

ÄNDERUNG FLÄCHENWIDMUNGSPLAN 10/2025



Von Grünland - Für die Land- und Forstwirtschaft bestimmte Fläche; Ödland
in Bauland - Wohngebiet

KG Gablern 76103; Flächenausmaß lt. DKM

Kundmachung: Gst 1065/1 zT. (3.000 m²)

Beschluss: wie Kundmachung



KAVALIREK Consulting ZT e.U.
Raumordnung und Umweltplanung
Ingenieurkonsultant Geographie - Einzelunternehmer (FN 387705) - Mag. Christian Kavalirek

Bearbeitung: Mag. C. Kavalirek, Mag. A. Kubec

Katastergrundlage: DKM 10/2024

Datum: 25.06.2026 / 24.09.2026

Kundmachung: 13.04.2026 bis: 17.05.2026

Gemeinderatsbeschluss: 25.06.2026

Genehmigungsbescheid Kärntner Landesregierung

Datum: 24.09.2026


Zahl: 07-RO-18-102821/2025-17

MARKTGEMEINDE EBERNDORF

Lageplan ad 12/D3/2025

0 10 20 30 40 50 m

M 1 : 1 000

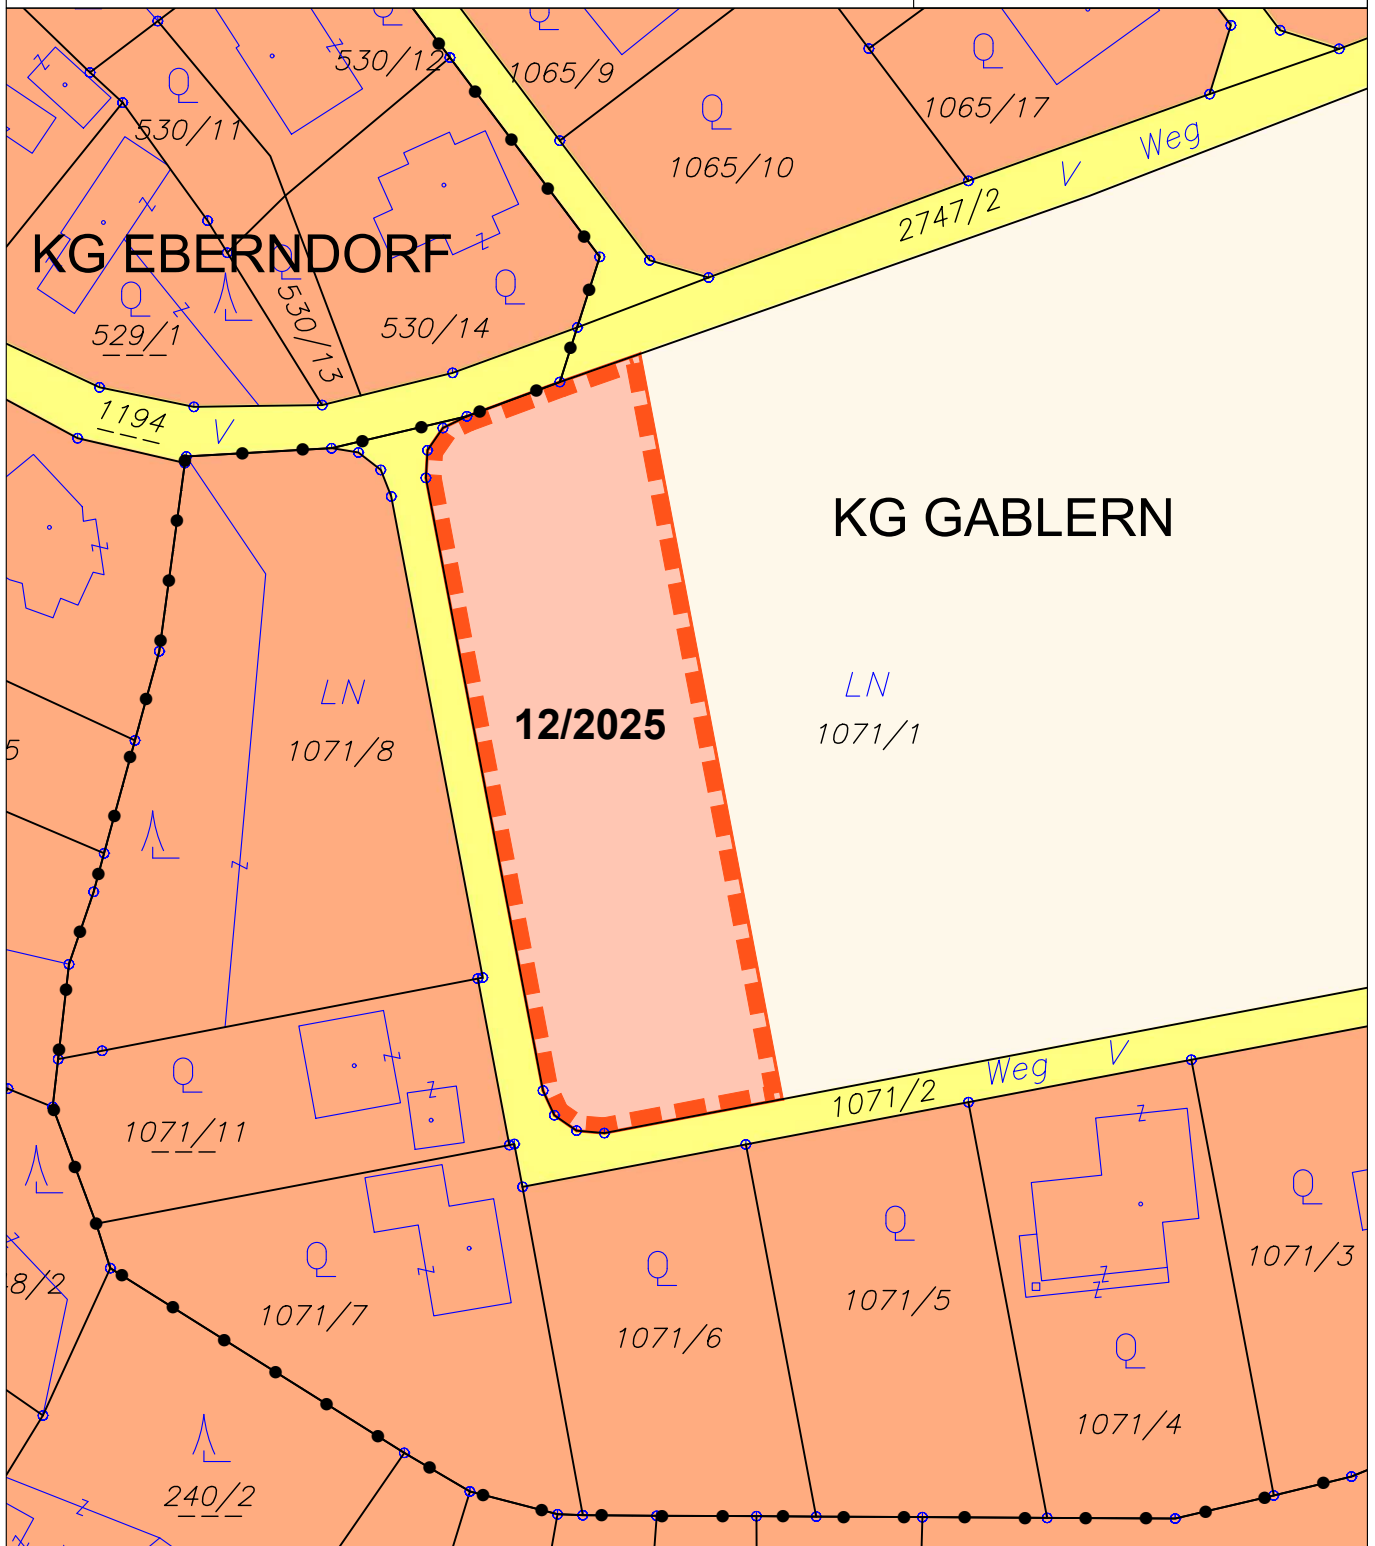

ÄNDERUNG FLÄCHENWIDMUNGSPLAN 12/2025



Von Grünland - Für die Land- und Forstwirtschaft bestimmte Fläche; Ödland
in Bauland - Wohngebiet

KG Gablern 76103; Flächenausmaß lt. DKM

Kundmachung: Gst 1071/1 zT. (3.000 m²)

Beschluss: wie Kundmachung



KAVALIREK Consulting ZT e.U.
Raumordnung und Umweltplanung
Ingenieurkonsultant Geographie - Einzelunternehmer (FN 387705) - Mag. Christian Kavalirek

Bearbeitung: Mag. C. Kavalirek, Mag. A. Kubec

Katastergrundlage: DKM 10/2024

Datum: 25.06.2026 / 24.09.2026


Kundmachung: 13.04.2026 bis: 17.05.2026

Gemeinderatsbeschluss: 25.06.2026

Genehmigungsbescheid Kärntner Landesregierung

Datum: 24.09.2026

Zahl: 07-RO-18-102821/2025-17

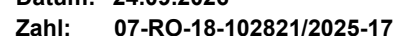



Dieses Dokument wurde amtssigniert. Auch ein Ausdruck dieses Dokumentes hat gemäß § 20 E-Government-Gesetz die Beweiskraft einer öffentlichen Urkunde.

Informationen zur Prüfung der elektronischen Signatur und des Ausdrucks finden Sie unter: www.signaturpruefung.gv.at bzw <https://eberndorf.at/gemeindeamt/amtssignatur>.