



Marktgemeinde Feistritz ob Bleiburg

Bezirk Völkermarkt • Kärnten • Sitz: A-9143 St. Michael ob Bleiburg 111
Telefon 04235/2257 • Telefax 04235/2257-22 • e-mail: feistritz-bleiburg@ktn.gde.at

Betreff: **Änderung des Flächenwidmungsplanes**

St. Michael, 25.01.2024
Auskünfte: Simona Kristan
Zahl: 031-4-12/2024-2
E-mail: simona.kristan@ktn.gde.at

K U N D M A C H U N G

Die Marktgemeinde Feistritz ob Bleiburg beabsichtigt, auf Grundlage der §§ 38 und 39 des Kärntner Raumordnungsgesetzes 2021, K-ROG 2021, LGBl. r. 59/2021 i.d.g.F., nachstehend angeführte Anregungen zur Änderung des Flächenwidmungsplanes in Beratung zu ziehen:

Widmungsfall-Nr.: **3/2023 a)**
Widmungswerber: **Würfler Immobilienverwaltung GmbH**
Anschrift: p.A. 9142 St. Stefan 106
Grundstücks-Nrn.: 750 (4.260 m²) u. 766/1 (650 m²), beide KG: 76017 St. Michael
Gesamtausmaß: 4.910 m²
Widmung von: Grünland – Lagerplatz
Widmung in: Bauland – Gewerbegebiet

Widmungsfall-Nr.: **3/2023 b)**
Widmungswerber: **Würfler Immobilienverwaltung GmbH**
Anschrift: p.A. 9142 St. Stefan 106
Grundstücks-Nrn.: 750 (4.240 m²) u. 766/1 (590 m²), beide KG: 76017 St. Michael
Gesamtausmaß: 4.830 m²
Widmung von: Grünland – Behandlung und Deponierung von Bodenaushub- und Tunnelausbruchmaterial
Widmung in: Bauland – Gewerbegebiet

Gemäß den Bestimmungen der §§ 38, 39 des Kärntner Raumordnungsgesetzes 2021 – K-ROG 2021, LGBl. Nr. 59/2021, i.d.g.F. liegt der Entwurf der Flächenwidmungsplanänderung durch vier Wochen ab dem Tage des Anschlages der Kundmachung an der Amtstafel, während der Amtsstunden im Marktgemeindeamt Feistritz ob Bleiburg zur allgemeinen Einsicht auf und wird auch im Internet auf der Homepage der Gemeinde bereitgestellt.

Es wird darauf hingewiesen, dass innerhalb der Auflagefrist jede Person berechtigt ist, schriftlich begründete Einwendungen gegen den Entwurf der Änderung des Flächenwidmungsplanes einzubringen. Die während der Auflagefrist beim Gemeindeamt Feistritz ob Bleiburg schriftlich eingebrachten und begründeten Einwendungen werden durch den Gemeinderat bei der Behandlung des Antrages in Erwägung gezogen.


Der Bürgermeister:

Hermann SRIENZ


Angeschlagen am: **25.01.2024**

Abgenommen mit/ohne
Einwendungen am:

Anlage 1: Lageplan Widmungsfall 3/2023 a)

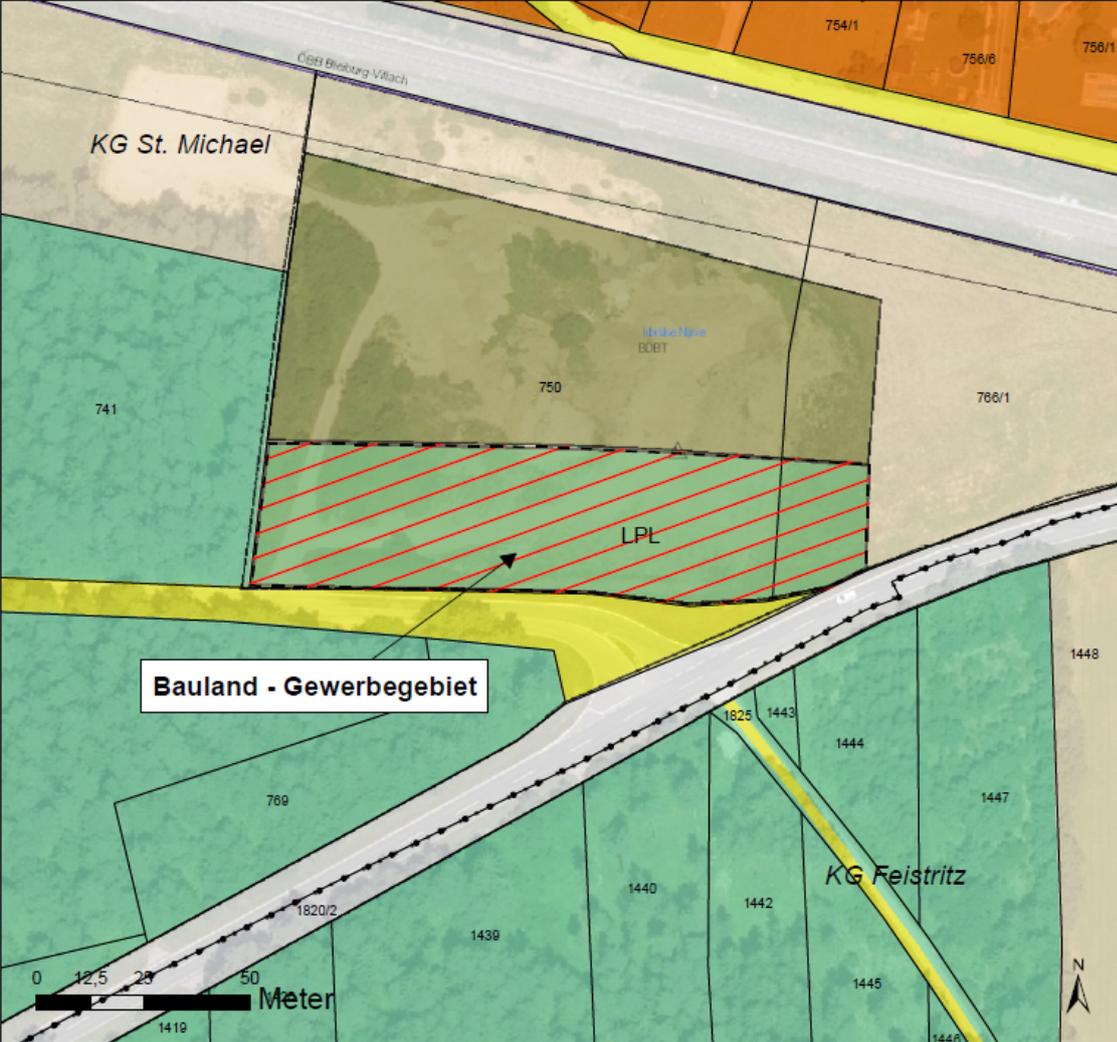	Marktgemeinde Feistritz ob Bleiburg	Lageplan zur Umwidmung __a/2024
Umwidmung von: Grünland - Lagerplatz in: Bauland - Gewerbegebiet	Grundstück(e) 750(T) 766/1(T) Summe:	Ausmaß 4.260m ² 650m ² <hr style="width: 50%; margin-left: auto; margin-right: 0;"/> 4.910m ²
Katastralgemeinde: St. Michael		M 1 : 1.500
		
Kundmachung von ____ bis ____ Gemeinderatsbeschluss vom ____ Zahl ____		Genehmigt mit Bescheid vom:
DKM-Stand: 03/2024 Völkermarkt, 15.01.2024		 Mag. Dr. Silvester Jernej Ingenieurbüro für Raumplanung und Raumordnung Griffner Straße 16a 9100 Völkermarkt T +43 (0) 42 32 137 37 5 M +43 (0) 650/922 47 37 office@raumplanung-jernej.at www.raumplanung-jernej.at

Anlage 2: Lageplan Widmungsfall 3/2023 b)

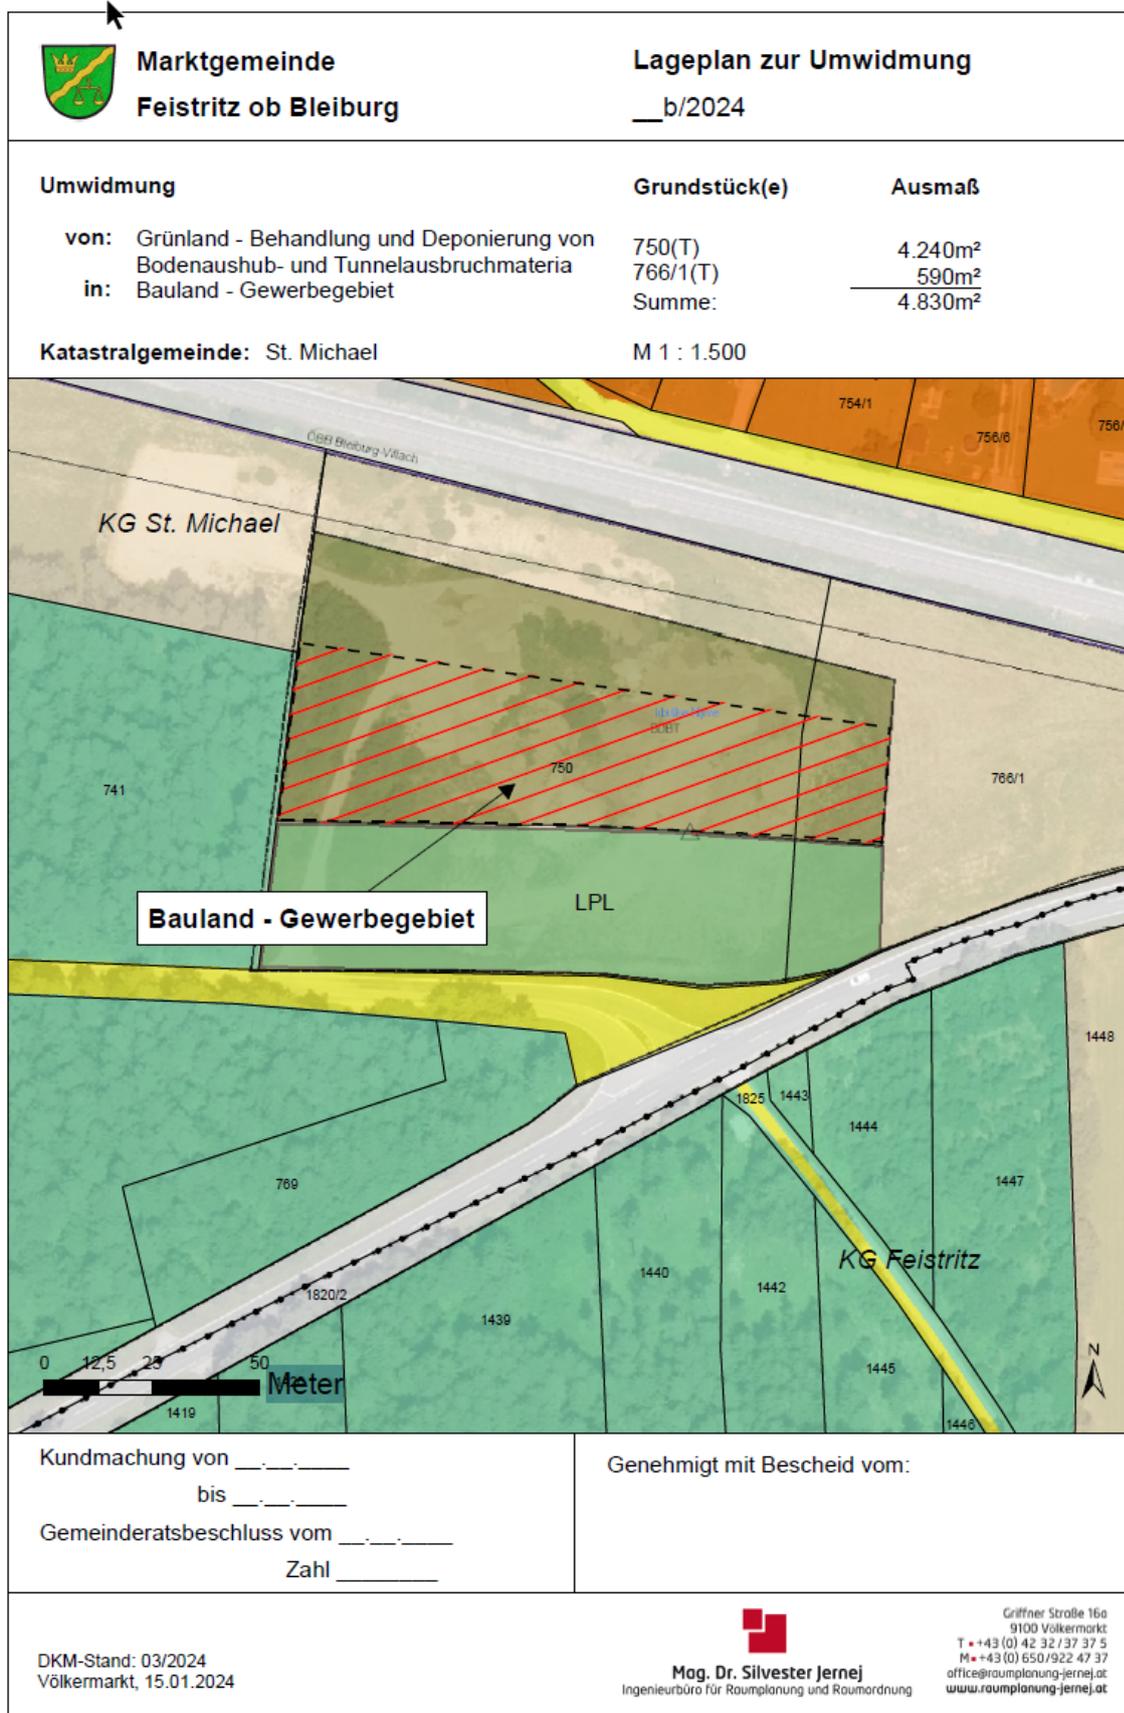

1) Ergeht nachweislich (per RSb) an die grundbücherlichen Eigentümer zur Kenntnis:

- **Würfler Immobilienverwaltung GmbH, GF Lukas Würfler, St. Stefan 106, 9142 Globasnitz**

Ergeht (per E-mail) an:

2.) **Amt der Kärntner Landesregierung:**

- **Abteilung 15** (Standort, Raumordnung und Energie)
 - Unterabteilung Rechtliche Raumordnung, Mießtaler Straße 1, 9021 Klagenfurt am Wörthersee, (abt15.post@ktn.gv.at)
 - Unterabteilung Fachliche Raumordnung, Mießtaler Straße 1, 9021 Klagenfurt am Wörthersee, (abt15.fachliche-raumordnung@ktn.gv.at)
- **Abteilung 8** (Umwelt, Naturschutz und Klimaschutzkoordination): Flatschacher Straße 70, 9020 Klagenfurt am Wörthersee, (abt8.post@ktn.gv.at)
- **Abteilung 9** (Straßen und Brücken): Flatschacher Straße 70, 9020 Klagenfurt am Wörthersee, (abt9.post@ktn.gv.at)
- **Abteilung 10** (Land- und Forstwirtschaft, Ländlicher Raum), Mießtaler Straße 1, 9020 Klagenfurt am Wörthersee, (abt10.post@ktn.gv.at)
- **Abteilung 12** (Wasserwirtschaft): Flatschacher Straße 70, 9020 Klagenfurt am Wörthersee, (abt12.post@ktn.gv.at)

3.) **Bezirkshauptmannschaft Völkermarkt**, 9100 Völkermarkt, Spanheimergasse 2:

- Baubezirksamt (bhvk.bba@ktn.gv.at)
- Bezirksforstinspektion (bhvk.bfi@ktn.gv.at)
- Gesundheitsamt (bhvk.gesundheitsamt@ktn.gv.at)
- Landwirtschaft Abt. 10 (abt10.regbuerovk@ktn.gv.at)
- Gewerbereferat (bhvk.gewerberecht@ktn.gv.at)
- Grundverkehrsreferat (bhvk.vwdion@ktn.gv.at)

4.) **Abwasserverband Völkermarkt – Jaunfeld**, 9125 Kühnsdorf, Kohldorf 77, (office@awv-vj.at)

5.) **Agrarbezirksbehörde Erster Instanz** – örtlich zuständige Dienststelle:

Dienststelle Klagenfurt, Mießtaler Straße 1, 9021 Klagenfurt am Wörthersee, (abt10.argrarbehoerde@ktn.gv.at)

6.) **KNG-Kärnten Netz GmbH**

Standort Völkermarkt, Umfahrungsstraße 1, 9100 Völkermarkt
(voelkermarkt.netzkundenservice@kaerntennetz.at)

7.) **Kammer für Land- und Forstwirtschaft in Kärnten**

9020 Klagenfurt am Wörthersee, Museumgasse Nr. 5, (agrarwirtschaft@lk-kaernten.at)

8.) **Kammer für Arbeiter und Angestellte in Kärnten**

Bahnhofplatz 3, 9020 Klagenfurt am Wörthersee, (arbeiterkammer@akktn.at)

9.) **ÖBB Infrastruktur AG**, Projektleitung Koralmbahn,

9020 Klagenfurt, Fromillerstraße 29, (eva.friedrich@oebb.at)

10.) **ÖBB Immobilienmanagement GmbH**

9501 Villach, 10. Oktoberstraße 20, (peter.kurnig@oebb.at); (dietmar.groiniqq@oebb.at),

11.) **Straßenbauamt Wolfsberg**, 9400 Wolfsberg, Klagenfurter Straße 11, (post.sbawolfsberg@ktn.gv.at)

- Straßenmeisterei 9473 Lavamünd, Pfarrdorf 44, (willibald.kainbacher@ktn.gv.at)
- Straßenmeisterei 9135 Eisenkappel-Vellach, Vellach 150, (rudolf.kucher@ktn.gv.at)

12.) **Kärntner Landesmuseum**

9020 Klagenfurt am Wörthersee, Museumsgasse 2, (wilkommen@landesmuseum.ktn.gv.at)

13.) **Bundesdenkmalamt**

9010 Klagenfurt am Wörthersee, Alter Platz Nr. 30, (kaernten@bda.at)

- 14.) **Telekom Austria AG**,
9020 Klagenfurt am Wörthersee, Maximilianstraße 36, (kundmachung.sued@a1.at)
- 15.) **Wildbach- und Lawinenverbauung**
9500 Villach, Meister Friedrich Straße 2, (sektion.kaernten@die-wildbach.at)
- 16.) **Wirtschaftskammer Kärnten**
9010 Klagenfurt am Wörthersee, Bahnhofstraße 42, (wirtschaftspolitik@wkk.or.at)
- 17.) **Nachbargemeinden:**
 - a) 9150 Bleiburg, 10. Oktober Platz 1, (bleiburg.direktion@ktn.gde.at)
 - b) 9141 Eberndorf, Kirchplatz 1, (eberndorf@ktn.gde.at)
 - c) 9142 Globasnitz 111, (globasnitz@ktn.gde.at)
 - d) 9135 Eisenkappel-Vellach, Eisenkappel 260, (eisenkappel@ktn.gde.at)
- 18.) **RPK ZT-GmbH**,
Mießtaler Straße 18, 9020 Klagenfurt, (office@rpk-zt.at)
- 19.) zur Veröffentlichung auf der **Verwaltungshomepage der Marktgemeinde Feistritz ob Bleiburg sowie im Elektronischen Amtsblatt**
- 20.) zum Anschlag an die **Amtstafel beim Marktgemeindeamt Feistritz ob Bleiburg in St. Michael ob Bleiburg**
- 21.) zu den Akten.