



Globasnitz
Globasnica



GEMEINDE GLOBASNITZ / OBČINA GLOBASNICA

9142 Globasnitz/Globasnica 111, Bezirk Völkermarkt/okraj Velikovec

V E R O R D N U N G

des Gemeinderates der Gemeinde Globasnitz vom 24.04.2025, Zahl 031-1/2025-1, genehmigt mit Bescheid der Kärntner Landesregierung vom 30.10.2025, Zahl 15-RO-37-69443/2025-11, mit der der Flächenwidmungsplan geändert wird.

Gemäß § 13 in Verbindung mit § 34 des Kärntner Raumordnungsgesetzes 2021 - K-ROG 2021, wird verordnet:

§ 1

(1) Der Flächenwidmungsplan der Gemeinde Globasnitz wird wie folgt geändert:

1/2025

Parz.Nr.: 645, 646 und 648/8 (alle Teilfläche), KG Jaunstein
Ausmaß: 1307 m²
Widmung von: Grünland – Für die Land- und Forstwirtschaft bestimmte Fäche
Widmung in: Grünland - Garten

2/2025 (2) a

Parz.Nr.: 644, 645 und 646 (alle Teilfläche), KG Jaunstein
Ausmaß: 800 m²
Widmung von: Grünland – Für die Land- und Forstwirtschaft bestimmte Fläche
Widmung in: Bauland-Dorfgebiet

2/2025 (2) b

Parz.Nr.: 644, (Teilfläche), KG Jaunstein
Ausmaß: 759 m²
Widmung von: Grünland – Für die Land- und Forstwirtschaft bestimmte Fläche
Widmung in: Grünland-Garten

3/2025

Parz.Nr.: 179/4 (Teilfläche), KG Jaunstein
Ausmaß: 390 m²
Widmung von: Grünland – Für die Land- und Forstwirtschaft bestimmte Fläche
Widmung in: Bauland-Dorfgebiet

(2) Die planliche Darstellung in der Anlage bildet einen integrierenden Bestandteil dieser Verordnung

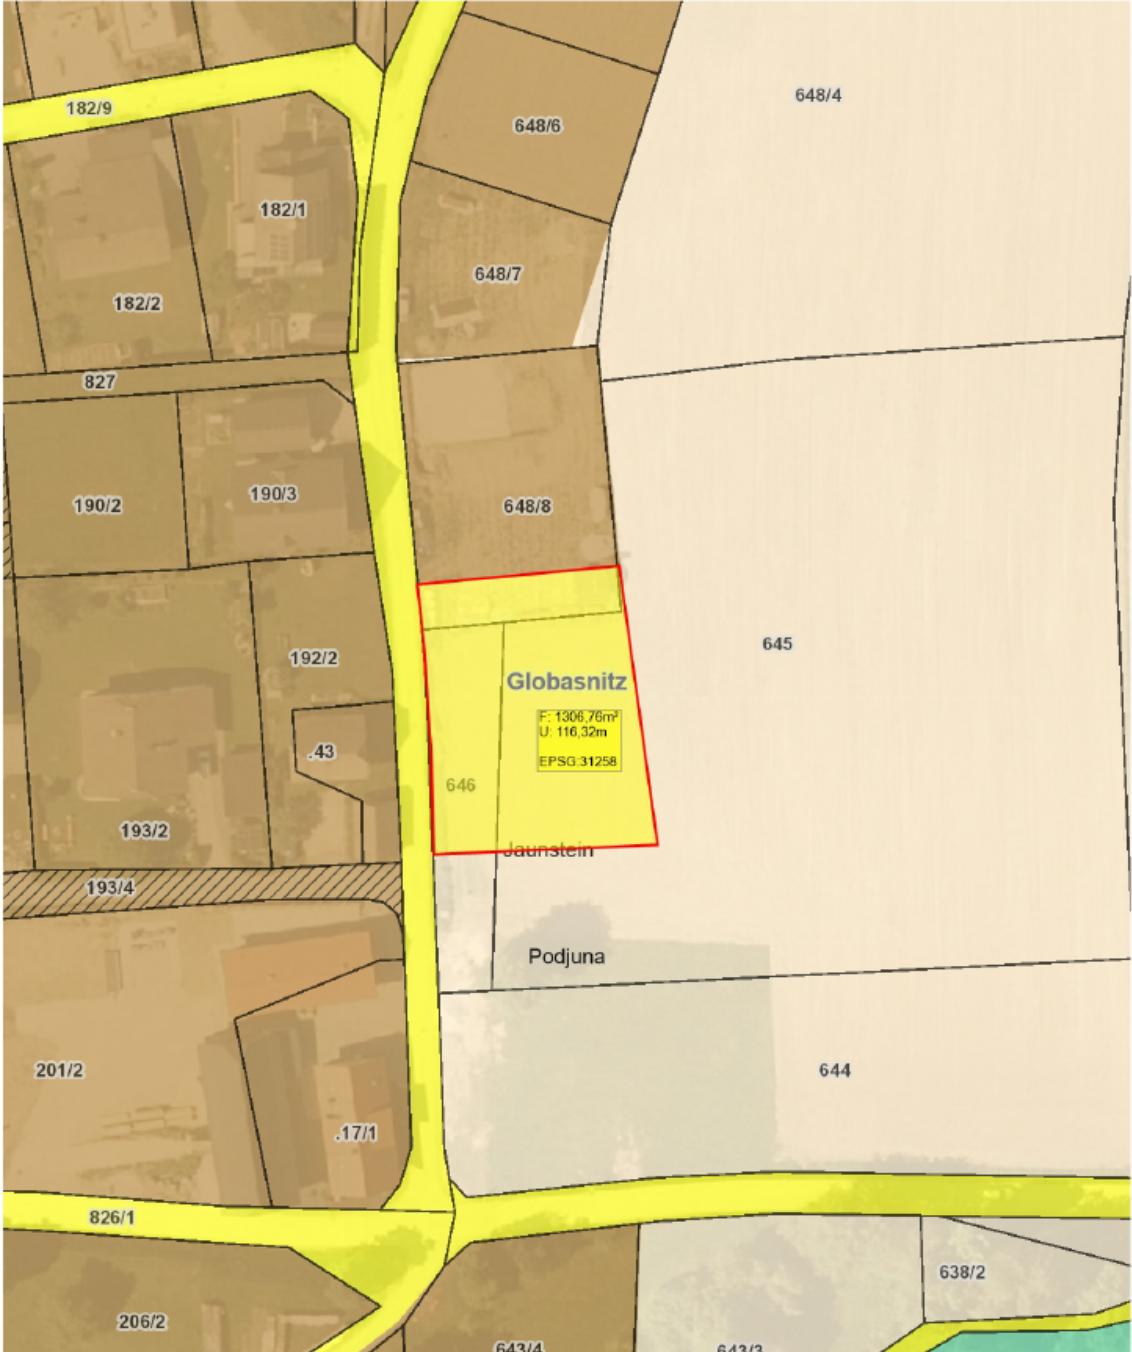
§ 2

Diese Verordnung tritt nach Ablauf des Tages der Kundmachung im elektronischen Amtsblatt in Kraft.

Der Bürgermeister:

Bernhard Sadovnik

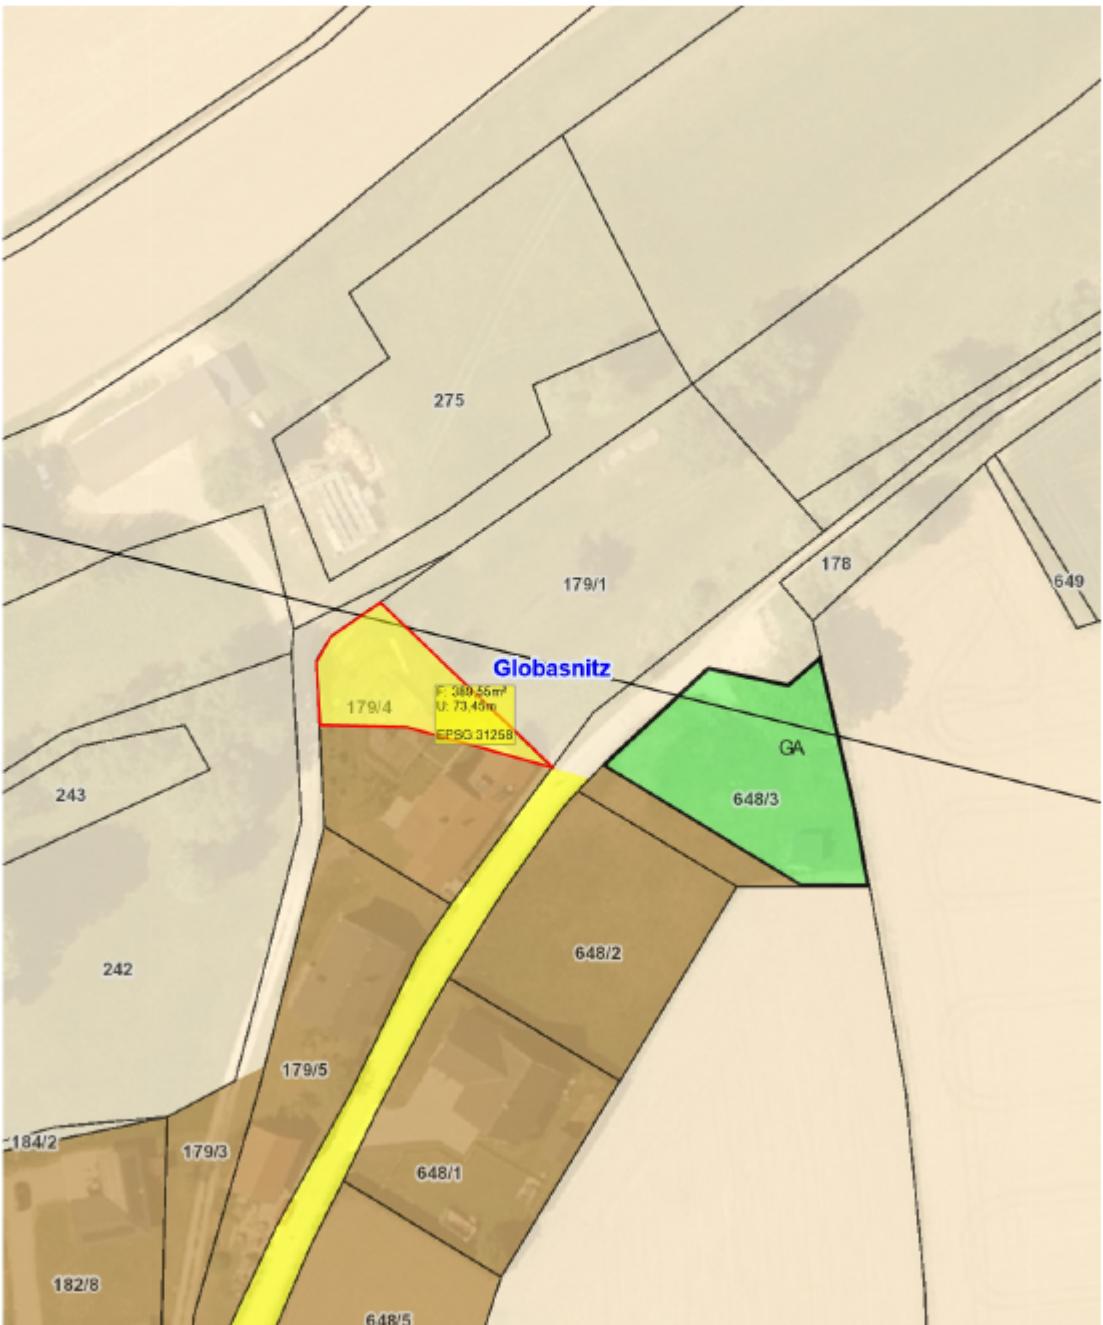
Anlage 1 zur Verordnung vom 24.4.2025, Zahl 031-1/2025-1

Umwidmungspunkt 1/2025		LAND  KÄRNTEN KAGIS
Gemeinde:	GLOBASNITZ	Auflage
Katastralgemeinde:	76026 Jaunstein	von:
Grundstücke:	645, 646, 648/8	bis:
Fläche [m ²]:	1307	
Von Widmung:	Grünland, Land- und Forstwirtschaft	
In Widmung:	Grünland-Garten	Gemeinderatsbeschluss vom:
		
Planausgabe:	27.01.2025	DKM-Stand: 10.2022 von: AL Opetnik Alois, MBA
		Maßstab: 1:1000

Anlage 2 zur Verordnung vom 24.4.2025, Zahl 031-1/2025-1, Punkt 2/2025(2)a und
Punkt 2/2025(2)b

Umwidmungspunkt 2/2025 (2)		LAND	KÄRNTEN
		KAGIS	
Gemeinde:	GLOBASNITZ	Auflage	
Katastralgemeinde:	76026 Jaunstein	von:	bis:
Grundstücke:	644, 645, 646		
Fläche [m ²]:	1559		
Von Widmung:	Grünland, Land- und Forstwirtschaft		
In Widmung:	Bauland-Dorfgebiet, GRÜNLAND-GARTEN	Gemeinderatsbeschluss vom:	
Planausgabe:	27.01.2025	DKM-Stand:	10.2022 von: AL Opetnik Alois, MBA
			Maßstab: 1:500

Anlage 3 zur Verordnung vom 24.4.2025, Zahl 031-1/2025-1

Umwidmungspunkt 3/2025			LAND	KÄRNTEN
			KAGIS	
Gemeinde:	GLOBASNITZ	Auflage		
Katastralgemeinde:	76026 Jaunstein	von:		bis:
Grundstücke:	179/4			
Fläche [m ²]:	390			
Von Widmung:	Grünland, Land- und Forstwirtschaft			
In Widmung:	Bauland-Dorfgebiet		Gemeinderatsbeschluss vom:	
				
Planausgabe:	27.01.2025	DKM-Stand: 10.2022	von: AL Opetnik Alois, MBA	Maßstab: 1:1000

