

GEMEINDEAMT RUDEN

Obermitterdorf 30, A – 9113 Ruden, Bezirk Völkermarkt / Kärnten
Tel.: 04234/218 www.ruden.at E-Mail: ruden@ktn.gde.at

VERORDNUNG

des Gemeinderates der Gemeinde Ruden vom 18.12.2025, Zahl: 031-2/13-2025/10GR, genehmigt mit Bescheid der Kärntner Landesregierung vom 02.09.2026, Zahl: 07-RO-98-8097/2026-12 mit welcher der Flächenwidmungsplan geändert wird.

Gemäß § 13 in Verbindung mit § 34 des Kärntner Raumordnungsgesetzes 2021 – K-ROG 2021, zuletzt geändert durch LGBl. Nr. 11/2026, wird verordnet:

§ 1 **Änderung**

(1) Der Flächenwidmungsplan der Gemeinde Ruden wird wie folgt geändert:

- 10a/2025** Teilflächen der Grundstücke Nr. 114, 116, 117, 118, 119/1, 120, 121, 122, 123, 125, 126, 128, 132, 133, 134, 765, alle KG 76304 Eis, im Gesamtausmaß von ca. 45.800 m² von derzeit Grünland – Für die Land- und Forstwirtschaft bestimmte Fläche, Ödland in Grünland – Lagerplatz (§ 27 K-ROG 2021),
- 10b/2025** eine Teilfläche des Grundstückes Nr. 766/2, KG 76304 Eis, im Ausmaß von ca. 700 m² von derzeit Verkehrsfläche – allgemeine Verkehrsfläche in Grünland – Lagerplatz (§ 27 K-ROG 2021)

(2) Die planliche Darstellung in der Anlage bildet einen integrierenden Bestandteil dieser Verordnung.

§ 2 **Inkrafttreten**

- (1) Diese Verordnung tritt mit Ablauf des Tages der Kundmachung im elektronischen Amtsblatt in Kraft.
- (2) Elektronisch kundgemacht am 07. September 2026.


Der Bürgermeister:

Rudolf Skorjanz

Änderung Flächenwidmungsplan LAND KÄRNTEN

10a/2025 KAGIS

Gemeinde:	Ruden	Auflage	
Katastralgemeinde:	76304 Eis	von:	bis:
Grundstücke:	114,116,117,118,119/1,120,121,122,123,125,126,128,132,133,134,765		
Fläche [m²]:	45800m²		
Von Widmung:	Grünland - Für die Land- und Forstwirtschaft bestimmte Fläche, Ödland		
In Widmung:	Grünland - Lagerplatz	Gemeinderatsbeschluss vom:	

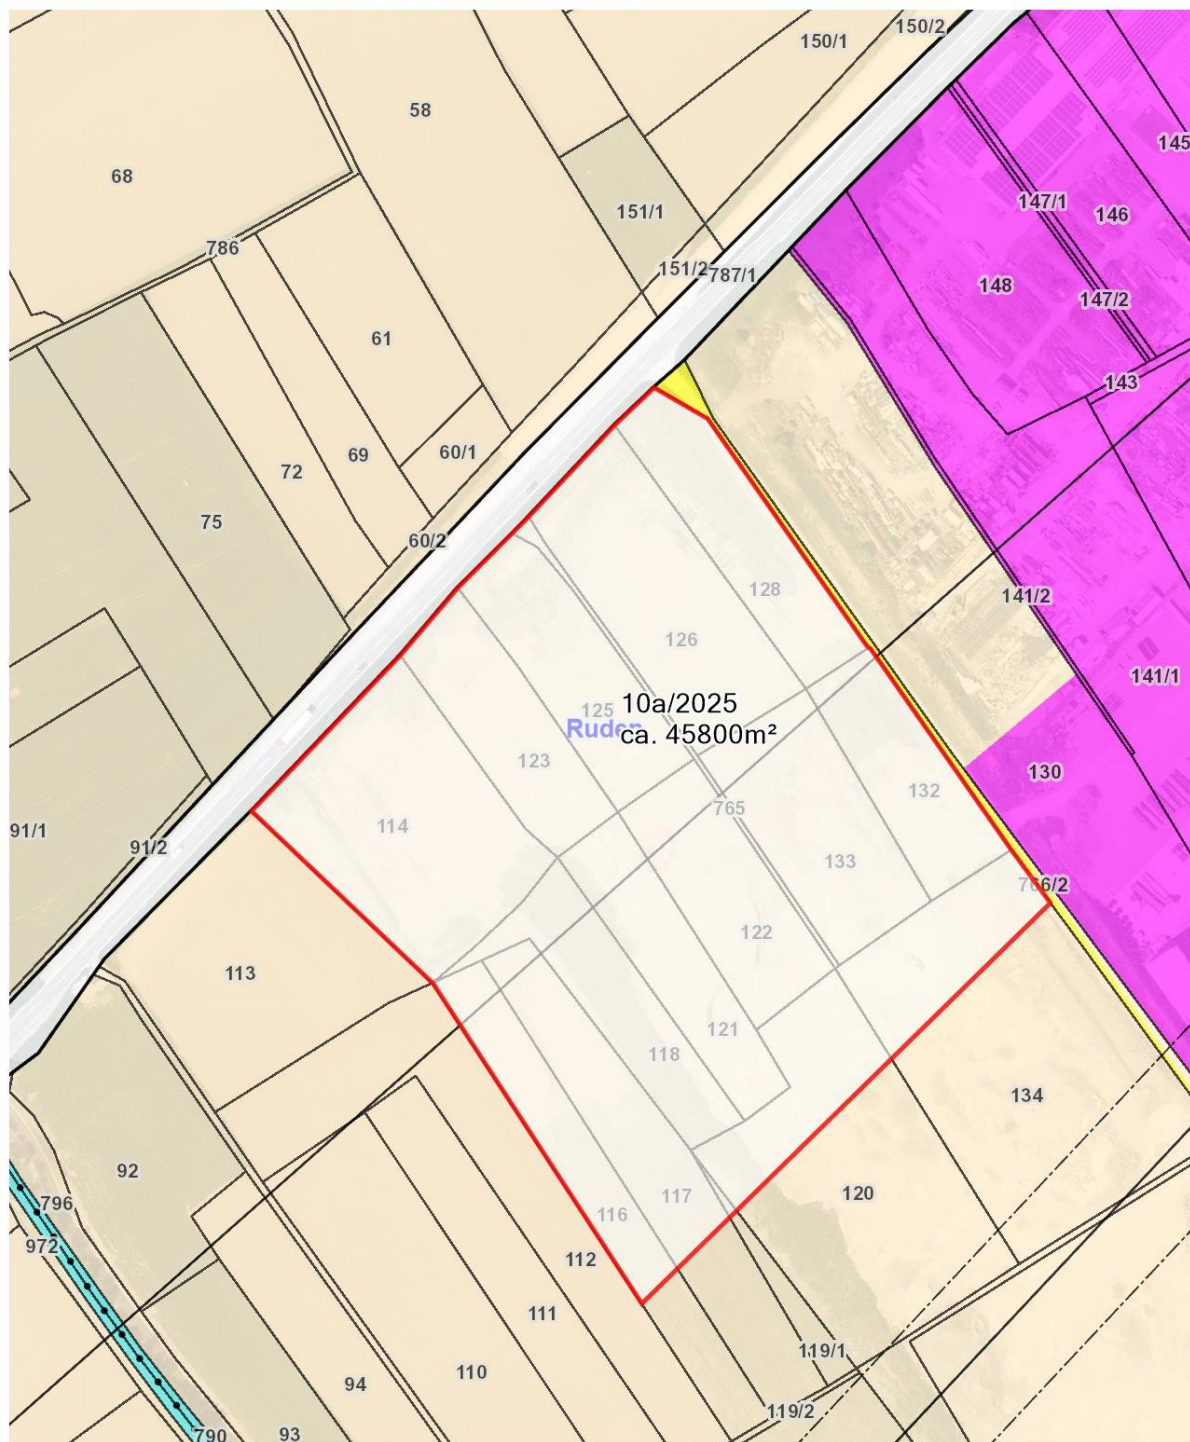

Planausgabe: 03.11.2025 DKM-Stand: 10.2022 von: Bauamt Maßstab: 1:2500

Änderung Flächenwidmungsplan LAND KÄRNTEN

10b/2025 KAGIS

Gemeinde: **Ruden**
Katastralgemeinde: **76304 Eis**
Grundstücke: **766/2**
Fläche [m²]: **~700m²**
Von Widmung: **Verkehrsflächen - allgemeine Verkehrsfläche**
In Widmung: **Grünland - Lagerplatz**

Auflage
von: bis:

Gemeinderatsbeschluss vom:

