


**Stadtgemeinde Völkermarkt -
Aufhebung der Festlegung
Aufschließungsgebiet A 16 - 2002
lt. Verordnung vom 26.09.2002**

**Lfd. Nr. 29b/2023
Grst. Nr. 17/1 (östliche Teilfläche)
KG 76341 Wandelitzen
Fläche = ca. 2120 m²**

**Lageplan 1:1000
Kundmachung vom:
Gemeinderatsbeschluss vom:**

Völkermarkt, am 01.03.2024

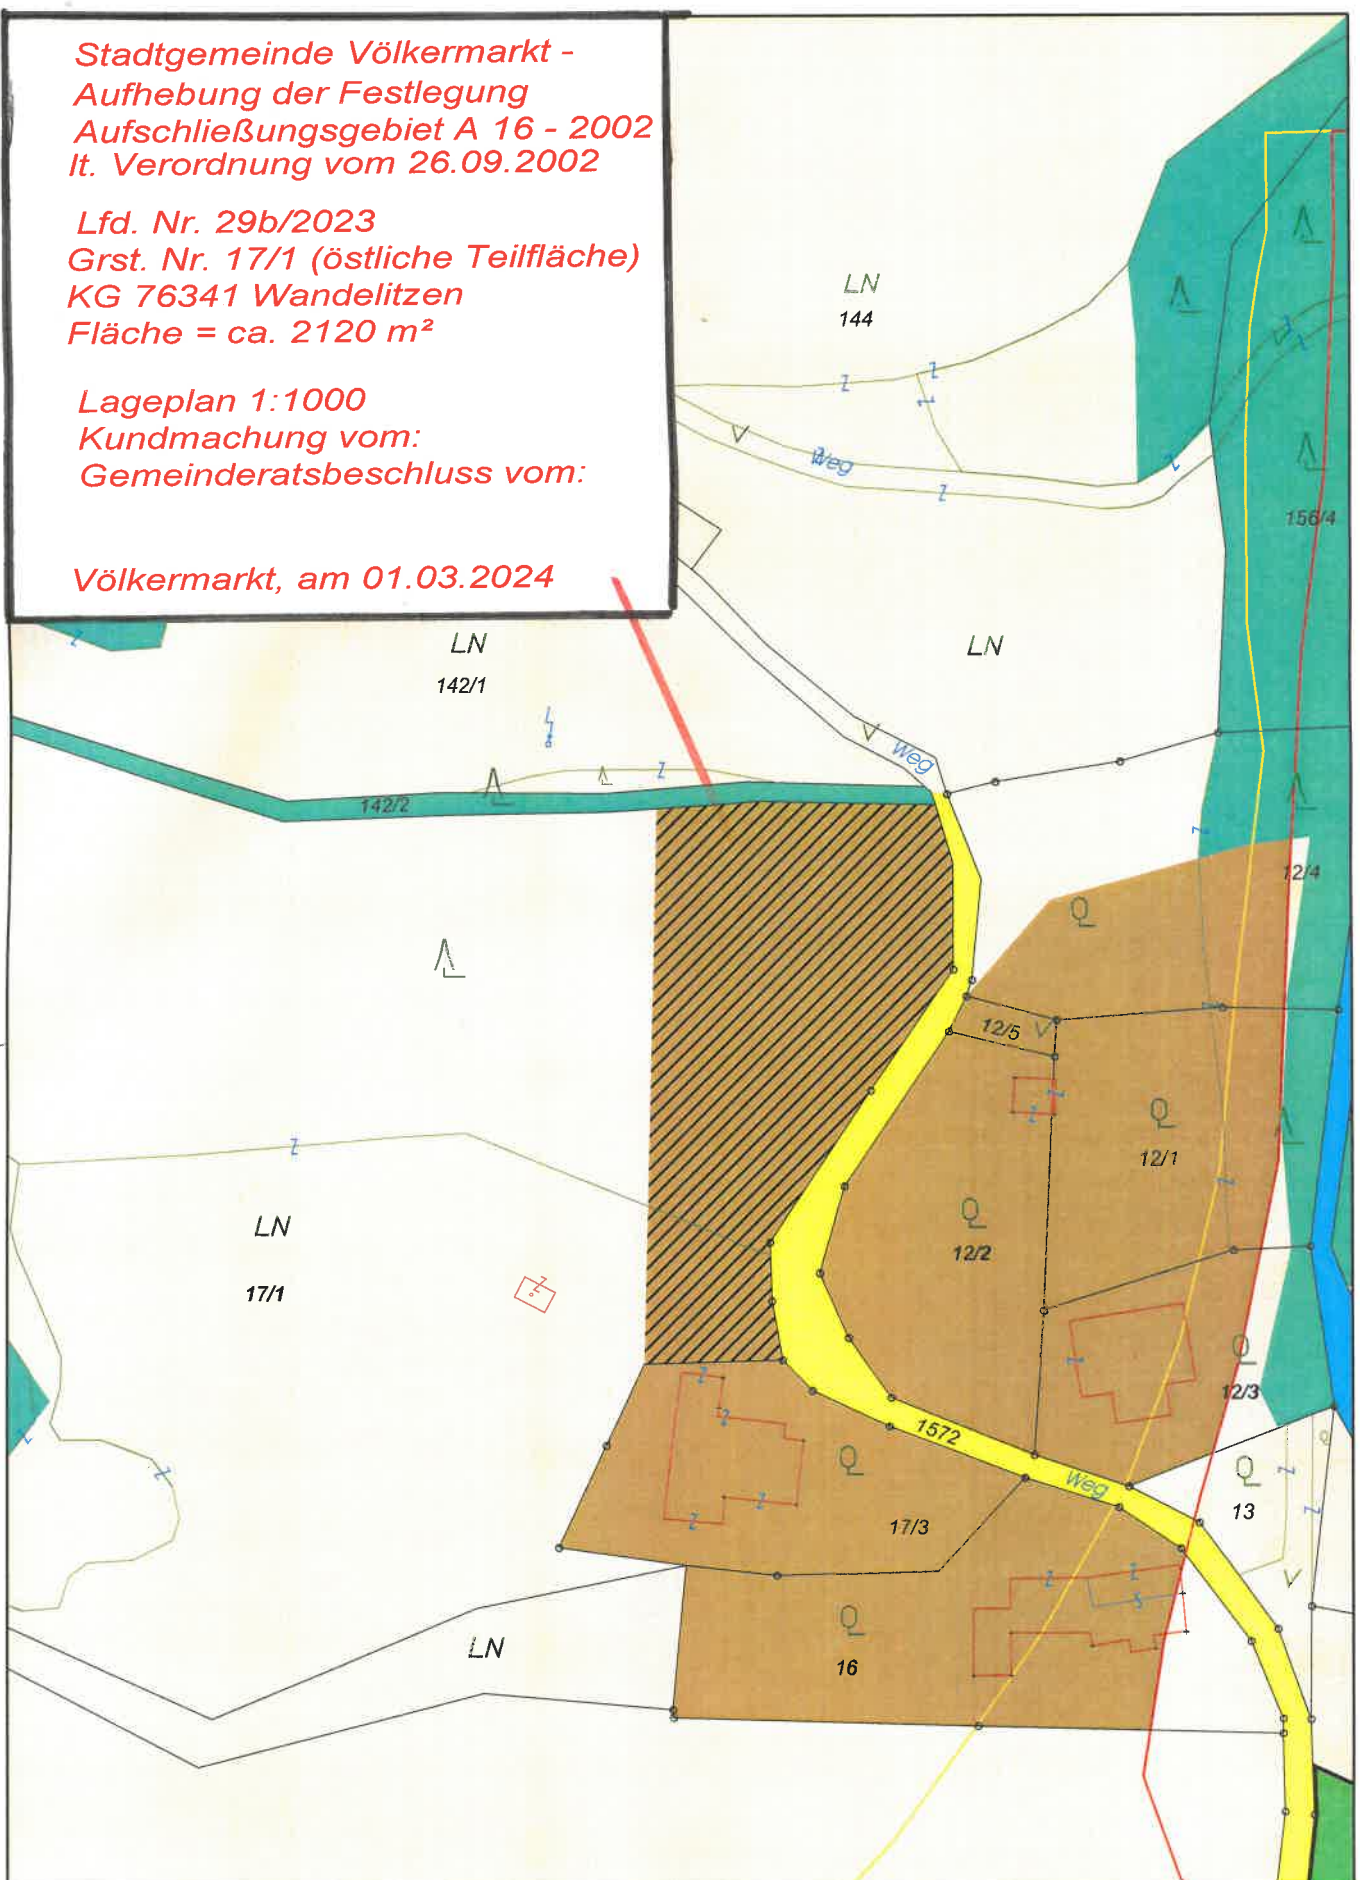

Wichtiger Hinweis !

Gemäß § 3 des Grundbuchanlegungsgesetzes dient die Darstellung der Katastralmappe lediglich zur Veranschaulichung der Lage der Liegenschaften im Zusammenhang mit den Anrainergrundstücken. Die Gemeinde übernimmt keinerlei Haftung gegenüber der Datengenauigkeit und der Rechtssicherheit!

Aufhebung Aufschließungsgeb

Katastralgemeinde - Wandelitzen



Maßstab 1:1 000

Datum 01.03.2024 Bearbeiter -

| | |
|---|--|
|  | <p style="text-align: center;">Dieses Dokument wurde amtssigniert!</p> <p style="text-align: center;">Informationen unter https://voelkermarkt.gv.at/amtssignatur</p> |
| <p>Hinweis:</p> | <p>Dieses Dokument wurde amtssigniert. Auch ein Ausdruck dieses Dokuments hat gemäß § 20 E-Government-Gesetz die Beweiskraft einer öffentlichen Urkunde.</p> |

Signatur aufgebracht von Mag. Sandra Schoffenegger, 05.03.2024 08:30:22