

Lageplan 1:1000


KG.: Kaltenbrunn 76314

Von Amtswegen
Antrag auf "Aufhebung der
Festlegung Ausschließungsgebiet" 199
Grst. Nr. 84/1 (Teilfläche)
Fläche = ca. 175m²
Aufschließungsgebiet
A - 24-2002 (Teilfläche)
KG.: Kaltenbrunn 76314
Bauland - Dorfgebiet
Ortschaft Rammersdorf 198

Antrag auf "Aufhebung der
Festlegung Ausschließungsgebiet"
Grst. Nr. 82 und 83 (Teilflächen)
Fläche = ca. 345m²
Aufschließungsgebiet
A - 24-2002 (Teilfläche)
KG.: Kaltenbrunn 76314
Bauland - Dorfgebiet
Ortschaft Rammersdorf

43/2023

Völkermarkt, am 27. 11. 2023 (Bu.J.)

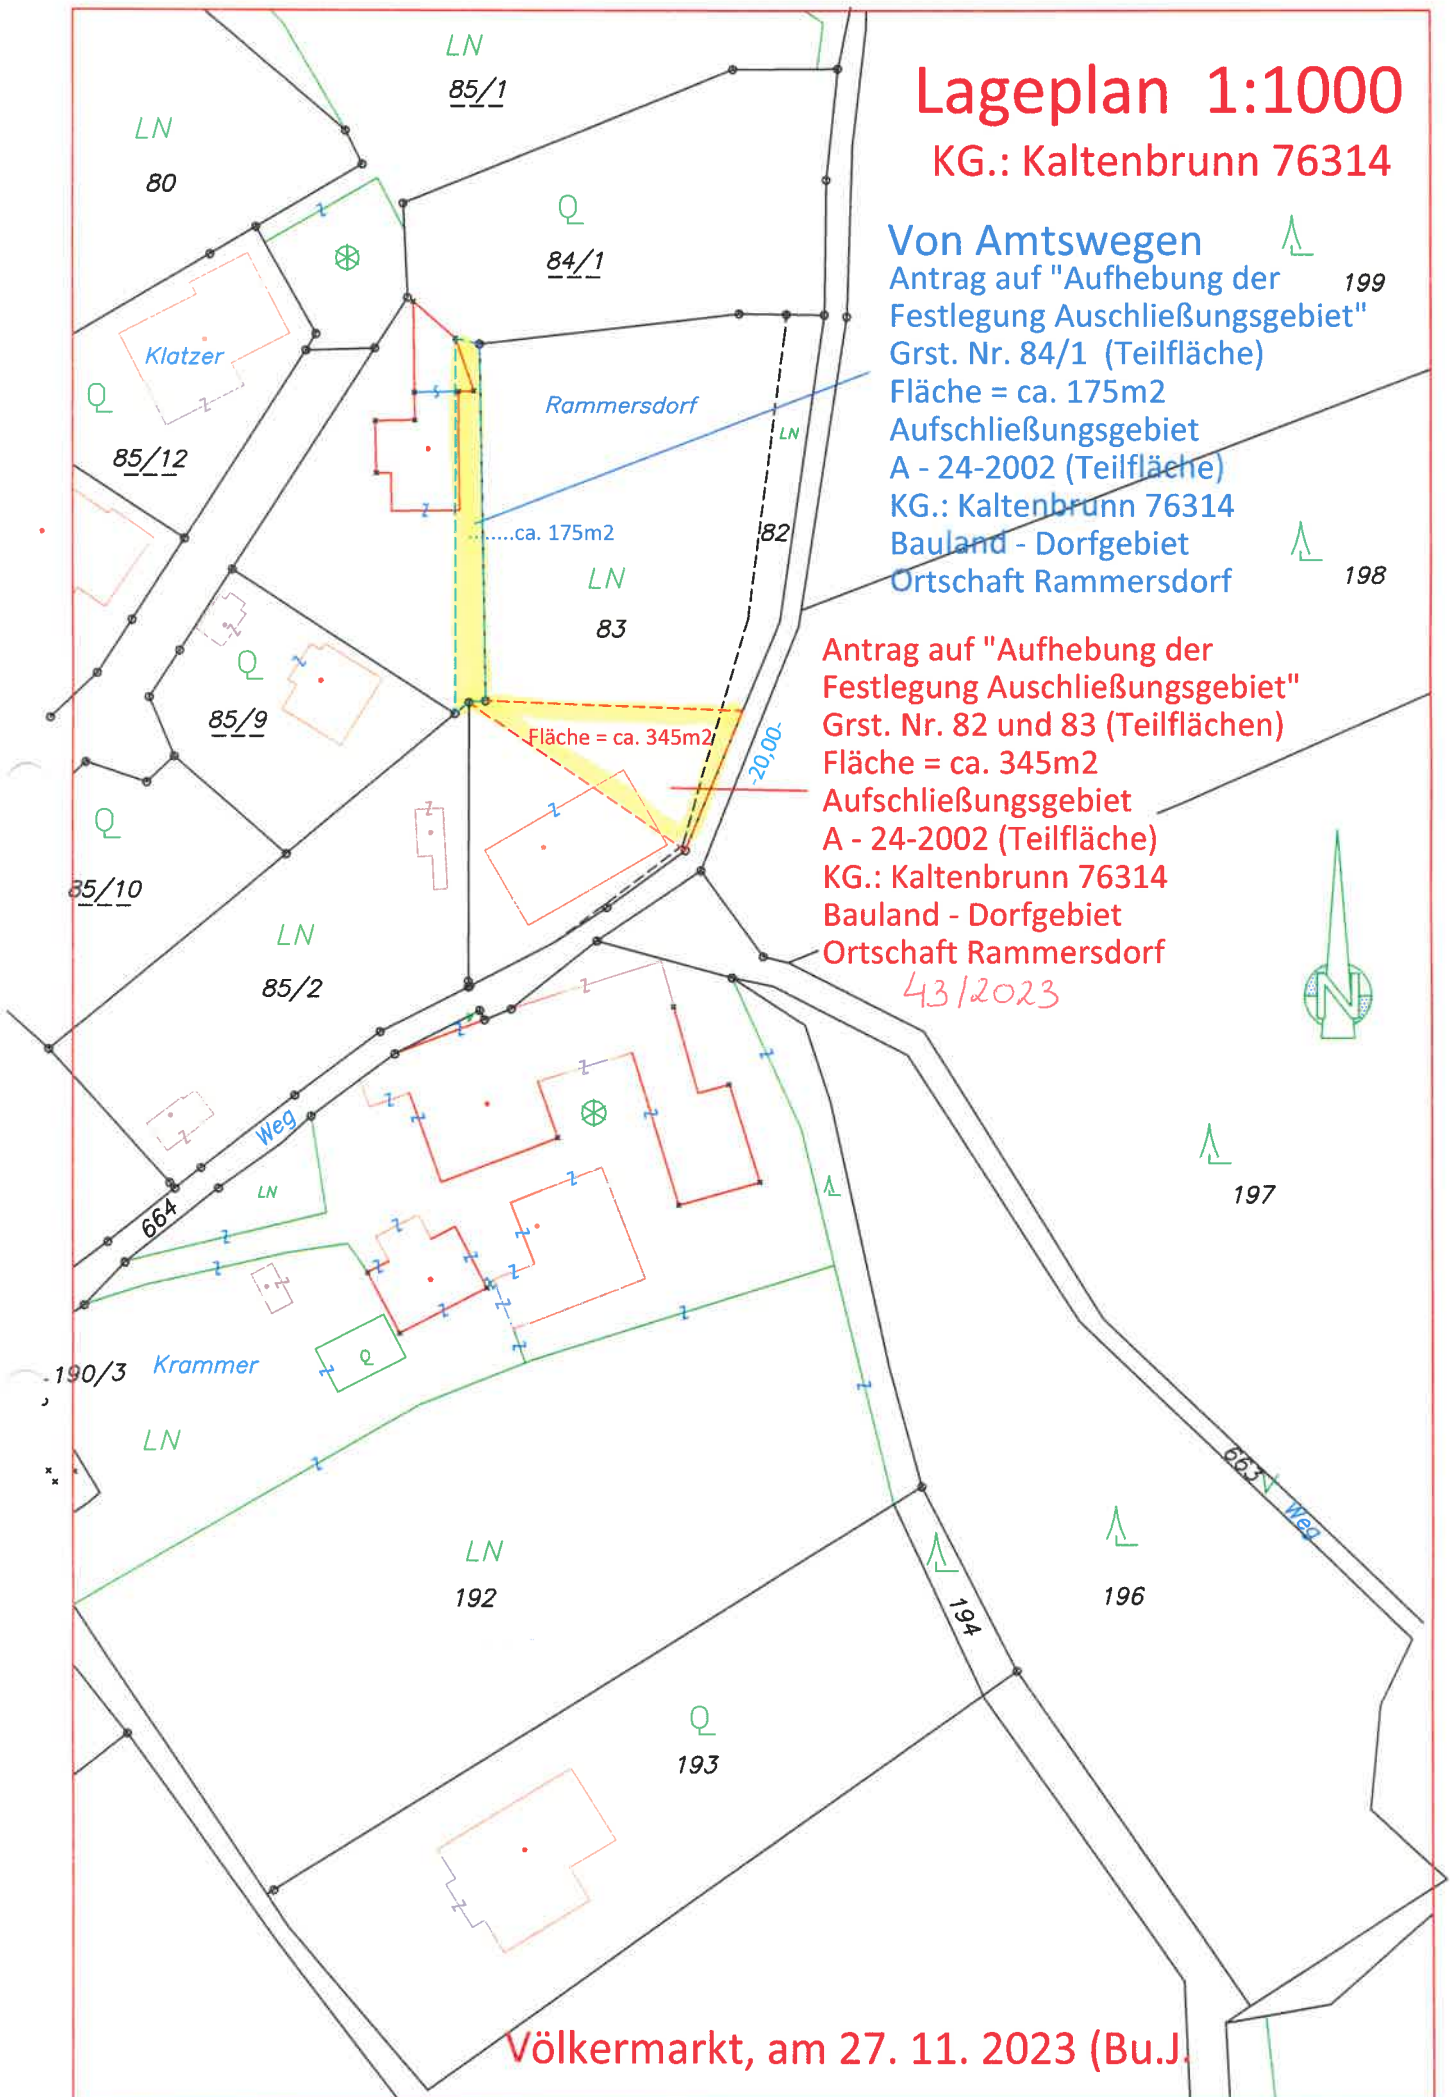



Dieses Dokument wurde amtssigniert!

Informationen unter <https://voelkermarkt.gv.at/amtssignatur>

Hinweis:

Dieses Dokument wurde amtssigniert. Auch ein Ausdruck dieses Dokuments hat gemäß § 20 E-Government-Gesetz die Beweiskraft einer öffentlichen Urkunde.

Signatur aufgebracht von Mag. Sandra Schoffenegger, 05.03.2024 08:33:50