

# VERMESSUNG




**BUCHLEITNER  
& KIRCHNER**

9020 Klagenfurt  
Koschatstraße 7  
Tel. 0463/55580  
E-mail: office@vbk1.at  
Filiale:  
9111 Haimburg  
St. Jakob 14  
Tel.: 04232/27278  
Fax: 04232/27278-44  
E-mail: office@vbk1.at

LAND: KÄRNTEN  
GERICHTSBEZIRK: VÖLKERMARKT  
KATASTRALGEMEINDE: KLEIN\_ST.VEIT  
NUMMER DER KG: 76317  
GZ: 445/A/17  
DATUM: 19.05.2017

## Massdarstellung 1:500

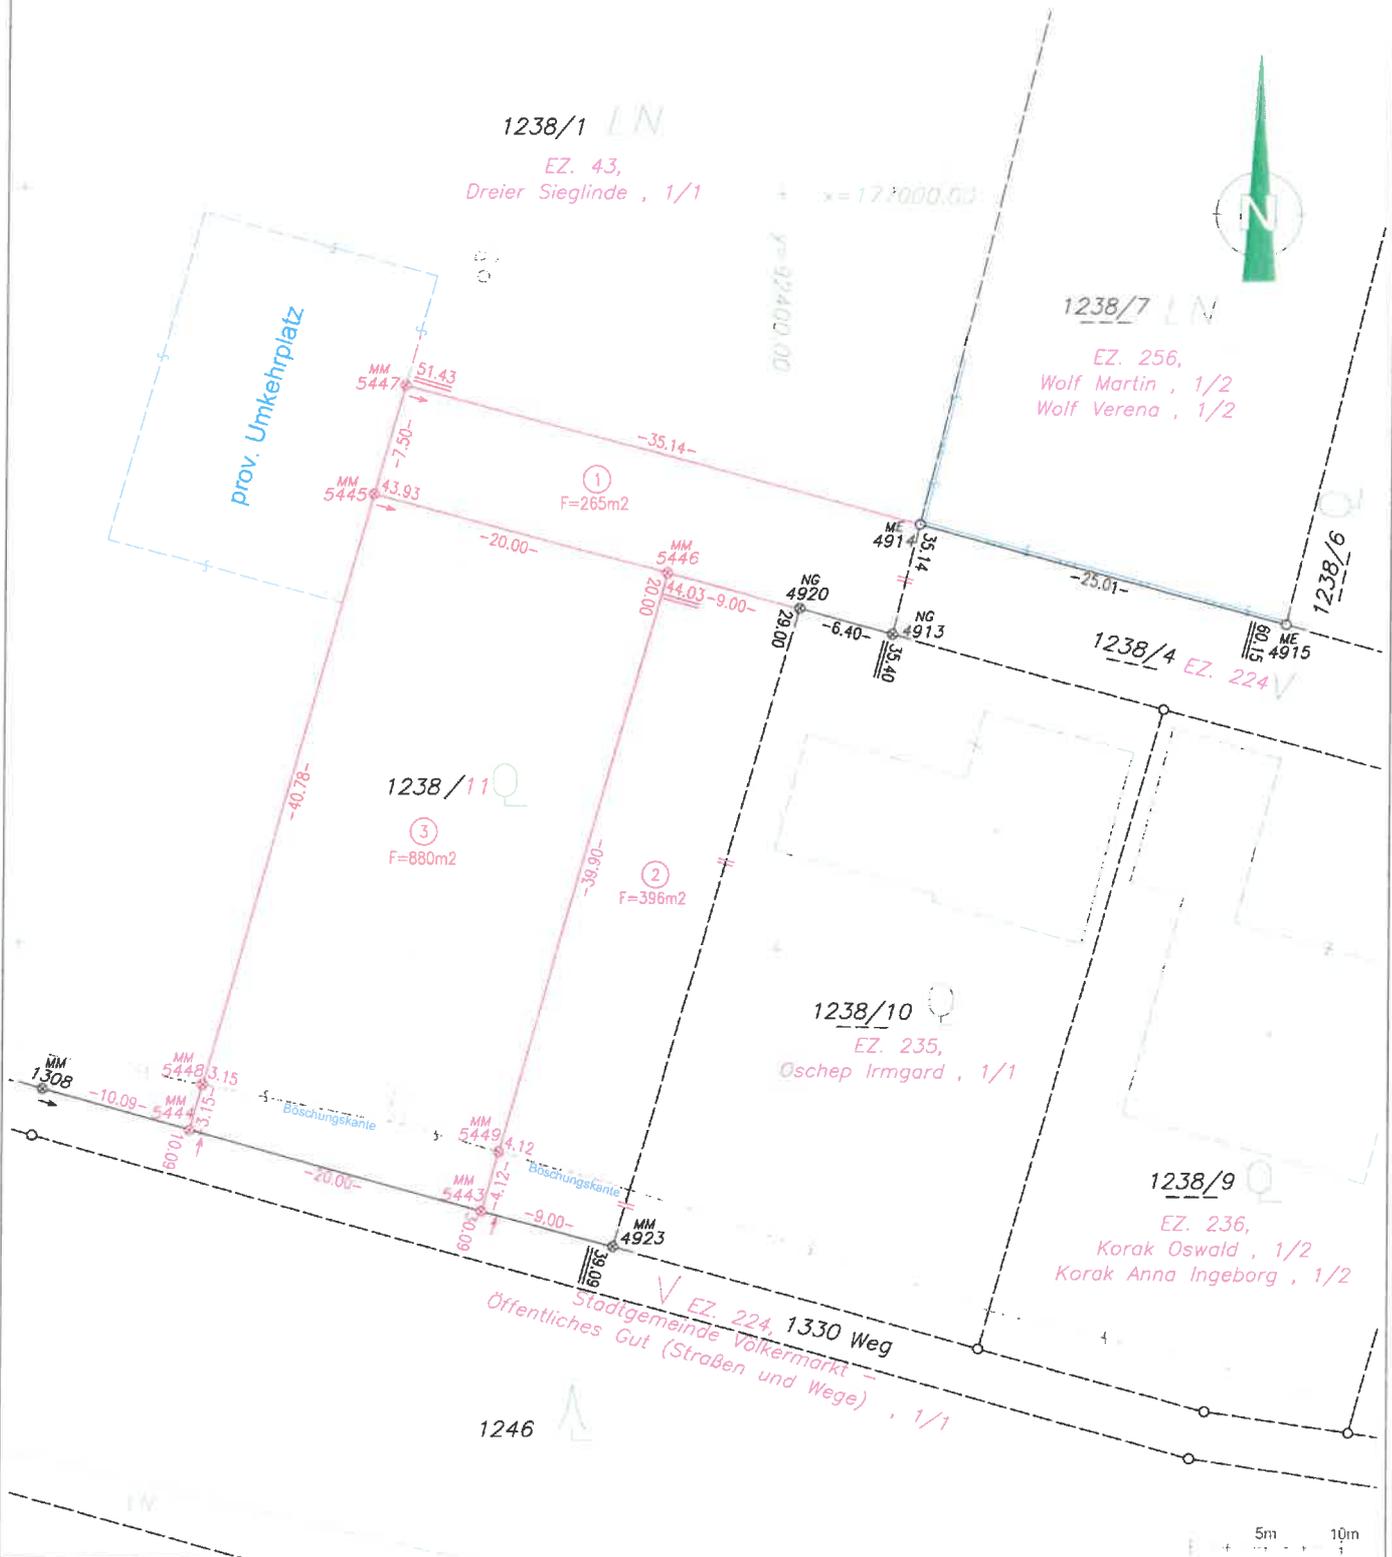

—	Grenze der Grundstücke,	Ø	Grenzstein	NG	Nagel	i.v.	Indirekte Vermarkung
- - -	Abgr. der Benützungsorten	⊙	Metallmarke	ZE	Zaunecke	○	sonst. verm. Punkt
- - -	und sonstige Linien	⊙	Rohrmarke	δ	Pflock	PP	Polygonpunkt
- - -	übernommene Grenze	⊙	Kunststoffmarke	HE	Hausecke	⊙	Trennstück
- - -	streitige Grenze	+	Zeichen, Kreuz	ME	Mauerecke		



Dieses Dokument wurde amtssigniert.

Informationen zur Prüfung der elektronischen Signatur und des Ausdrucks finden Sie unter: <http://www.voelkermarkt.gv.at/services/amtssignatur.html>