


LEGENDE

- ±0.00 FERTIGFUSSBÖDENoberKANTE FBOK R = REGENWASSER
- ±0.00 ROHDECKENoberKANTE DOK S = SCHMUTZWASSER
- ±0.00 GELÄNDE oberKANTE STROM
- NEU HLZ MIT DÄMMUNG TRINKWASSER
- BETON | STB | MIT DÄMMUNG NEU DAF
- TROCKENBAU NEU DATEN- u. STEUERLEITUNG
- HOLZRIEGEL GEDÄMMT NEU URSPR. GELÄNDE
- MINIMALER PLATZBEDARF GRUNDGRENZE
- BESTAND ASPHALT/PFLASTER
- ABBRUCH RASENGITTER o.ä. (VERSICKERUNG)
- WIESE/RASEN

KOTEN PRÜFEN UND NATURMASSE NEHMEN!

ACHTUNG, DIESER PLAN IST KEIN AUSFÜHRUNGSPLAN!

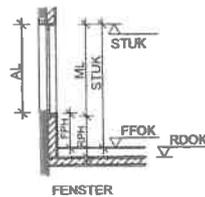

TÜREN
BREITE / HÖHE: DURCHGANGSLICHTE (DL)
WENN NICHT ANDERS ANGEZEIGT
INNENTÜREN: MIND. 80/200 DL; STUK (roh): 204

FENSTER
BREITE / HÖHE: ARCHITEKTURLICHTE (AL)
WENN NICHT ANDERS ANGEZEIGT
FERTIGPARAPETHÖHE FPH: MIND. 85CM
FPH = FFOK BIS OK FENSTERBREIT

ALLE HÖHENANGABEN BEZIEHEN SICH AUF:
(HFP₁) HÖHENFIXPUNKT = FFOK BESTAND WOHNHAUS

±0,00 = FFOK BESTAND

INDEX ANORDNUNGEN

EINREICHPLAN

Um- und Zubau eines Einfamilienhauses mit Errichtung eines Anbaues mit Pultdach nach Norden und Abbruchmaßnahmen im bestehenden Gebäude.

STADTGEMEINDE
9100 Völkermarkt
Eingel.: 23. Sep. 2021

KG	ST. PETER AM WALLERSBERG	76334
Zl.:	Blg.:

GRST.NR. 435/6

EZ

BAUWERBERIN

Mag. Sandra Romana RUTTER
Reifnitz 10
9100 Völkermarkt

GRUNDSTÜCKSEIGENTÜMERIN

Gerlinde RUTTER
Reifnitz 10
9100 Völkermarkt

BEHÖRDE

Stadtgemeinde Völkermarkt
Hauptplatz 1
A-9100 Völkermarkt

BAUFÜHRER

PLANVERFASSER

gewerk|ARCHITEKTUR
ARCHITEKT DI GERALD WERKL
GEWERBESTRASSE 6/1
9113 RUDEN

DIESER PLAN IST NACH DEM ENTSPRECHENDEN PARAGRAPHEN DES URMG. UNTERSCHREIBLICH GESICHERT, DASS PLANVERFASSER BEWILBT SECHS JÄHRLICHE RECHTE AM PLANINHALT VOR. JEDE AUCH AUSDRUCKSWEISE VERMELNDE, BEARBEITUNG, ODER VORNEHMUNG SOWIE DIE ANFÜHRUNG ODER NACHAHMUNG MIT ODER OHNE SCHLÜSSELICHER ERKLÄRUNG DES PLANVERFASSERS UNTERSAGT!

PLANINHALT
GRUNDRISSSE, ANSICHTEN, SCHNITT, LAGEPLAN


MAßSTAB
M1:500, 1:100

GEZ. sk DATUM 28.07.2021

PLANNR.
10.1ERP_RUT

DATEI ERP_20017_RUT_V01.pln DATEIPfad gewerk_autor_einreichplan2021_wurdeerp_2017_rut_v01.pln



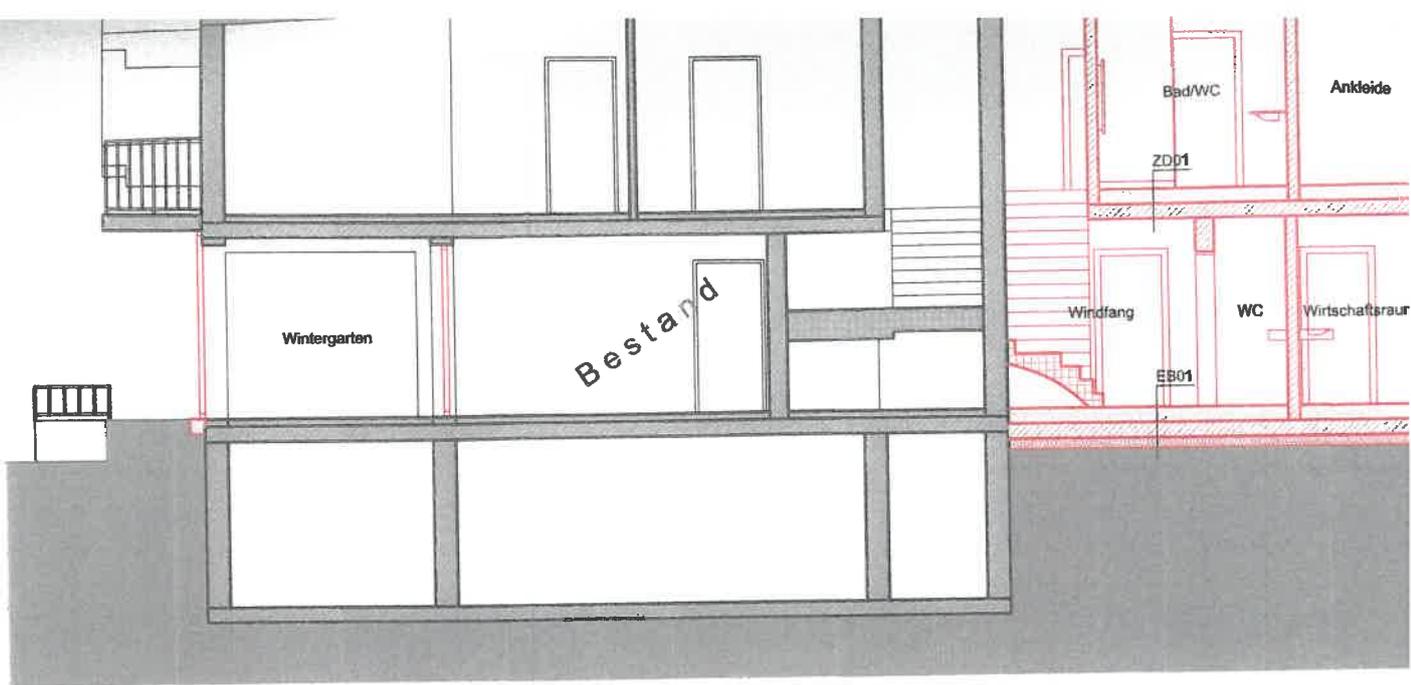

SCHNITT A-A
M 1:100



LAGEPLAN
M 1:500

	<p>Dieses Dokument wurde amtssigniert!</p> <p>Informationen unter https://www.voelkermarkt.gv.at/services/amtssignatur.html</p>
<p>Hinweis</p>	<p>Dieses Dokument wurde amtssigniert. Auch ein Ausdruck dieses Dokuments hat gemäß § 20 E-Government-Gesetz die Beweiskraft einer öffentlichen Urkunde.</p>

Signatur aufgebracht von Mag. Sandra Schoffenegger, 04.08.2022 12:11:32