


Antrag auf Aufhebung der Festlegung  
"Aufschließungsgebiet" Teilfläche A51 - 2002  
Antragsteller: W&H Bauträger GmbH  
Katastralgemeinde: Tainach 76336  
Grst. Nr. 699/3 (Teilfläche)  
Fläche = ca. 3810 m<sup>2</sup>

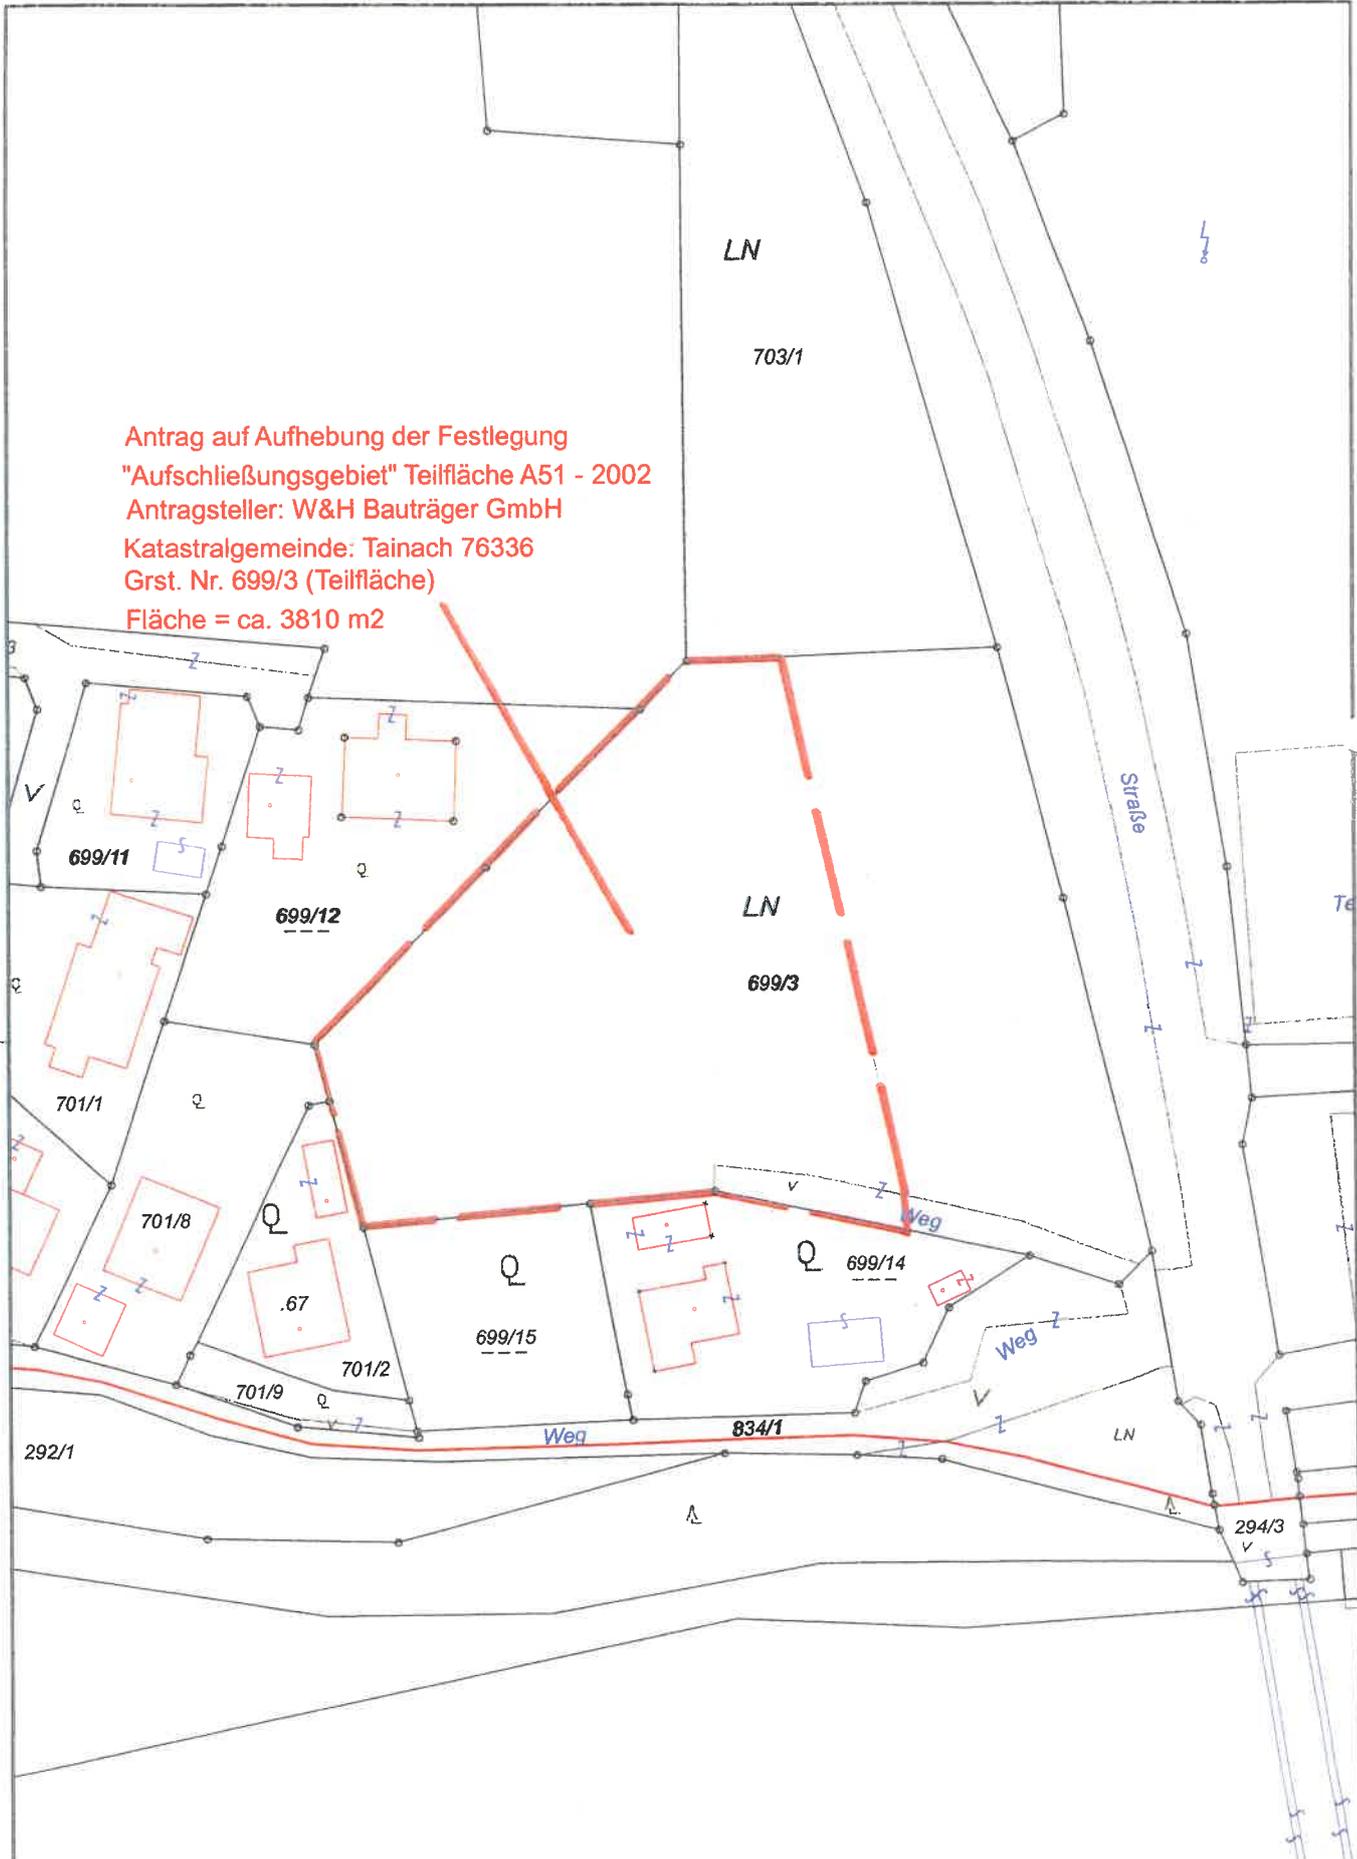

**Wichtiger Hinweis !**

Gemäß § 3 des Grundbuchanlegungsgesetzes dient die Darstellung der Katastralmappe lediglich zur Veranschaulichung der Lage der Liegenschaften im Zusammenhang mit den Anrainergrundstücken. Die Gemeinde übernimmt keinerlei Haftung gegenüber der Datengenauigkeit und der Rechtssicherheit!

Antrag W&H Bauträger GmbH  
Katastralgemeinde - Tainach

Maßstab 1:1 000  
Datum 9.3.2022



Bearbeiter -

	<p><b>Dieses Dokument wurde amtssigniert!</b></p> <p>Informationen unter <a href="https://www.voelkermarkt.gv.at/services/amtssignatur.html">https://www.voelkermarkt.gv.at/services/amtssignatur.html</a></p>
<p>Hinweis</p>	<p>Dieses Dokument wurde amtssigniert. Auch ein Ausdruck dieses Dokuments hat gemäß § 20 E-Government-Gesetz die Beweiskraft einer öffentlichen Urkunde.</p>

Signatur aufgebracht von Mag. Sandra Schoffenegger, 05.04.2023 10:37:52