


Stadtgemeinde Völkermarkt -  
Antrag von Amtswegen  
Aufhebung der Festlegung  
Aufschließungsgebiet A 15 - 2002 (Teilfläche)  
lt. Verordnung vom 26.09.2002

Lfd. Nr. 26/2023  
Grst. Nr. 2/4  
KG 76341 Wandelitzen  
Fläche = ca. 1020 m<sup>2</sup> (Teilfläche)

Lageplan 1:1000  
Kundmachung vom:  
Gemeinderatsbeschluss vom:

Völkermarkt, am 07.07.2023

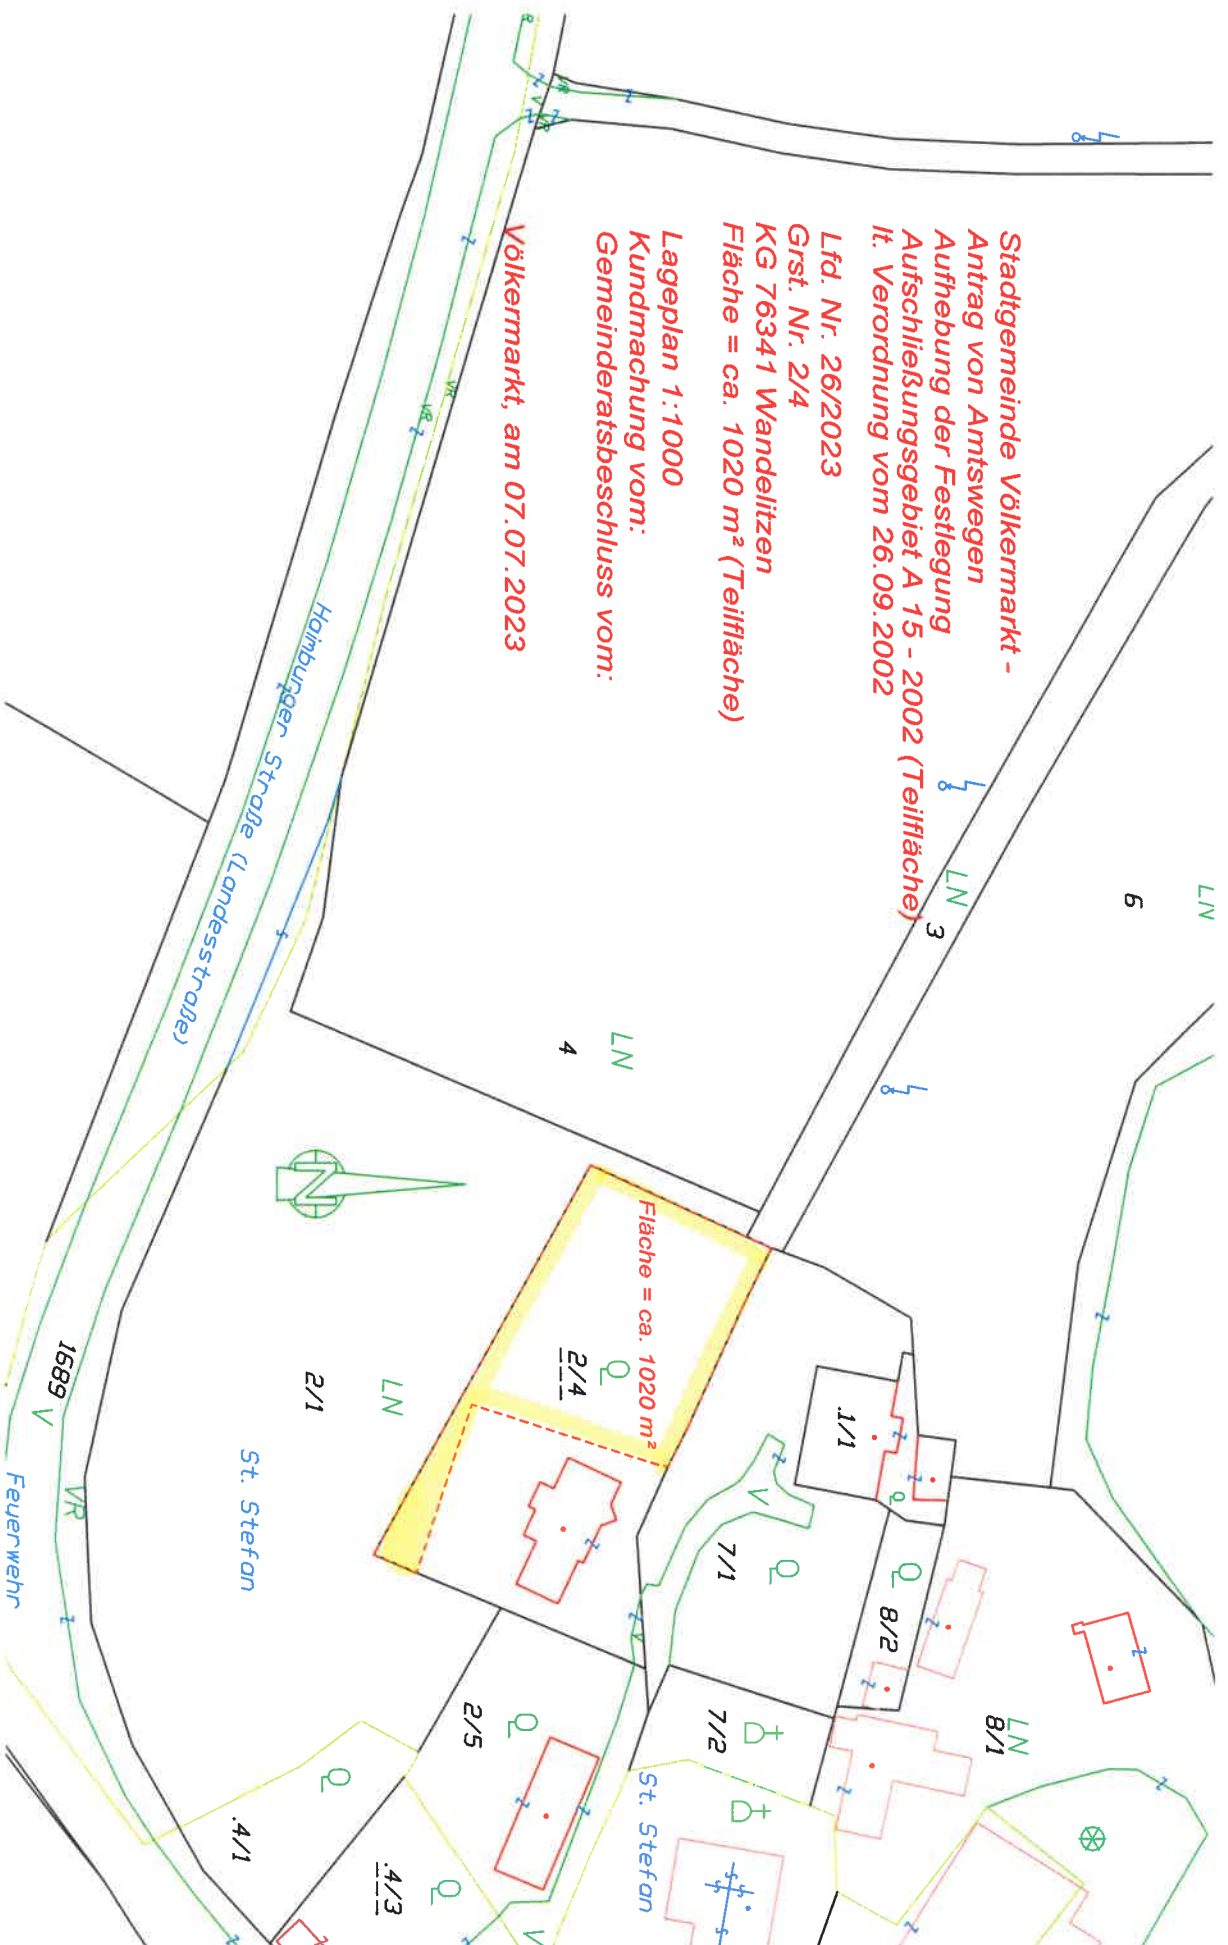



**Dieses Dokument wurde amtssigniert!**

Informationen unter <https://voelkermarkt.gv.at/amtssignatur>

**Hinweis:**

Dieses Dokument wurde amtssigniert. Auch ein Ausdruck dieses Dokuments hat gemäß § 20 E-Government-Gesetz die Beweiskraft einer öffentlichen Urkunde.

Signatur aufgebracht von Mag. Sandra Schoffenegger, 04.08.2023 09:10:43