


# MARKTGEMEINDE ST. PAUL i.L.

Lageplan ad A05b/C4b/2021

0 10 20 30 40 50 m

M 1 : 1 000

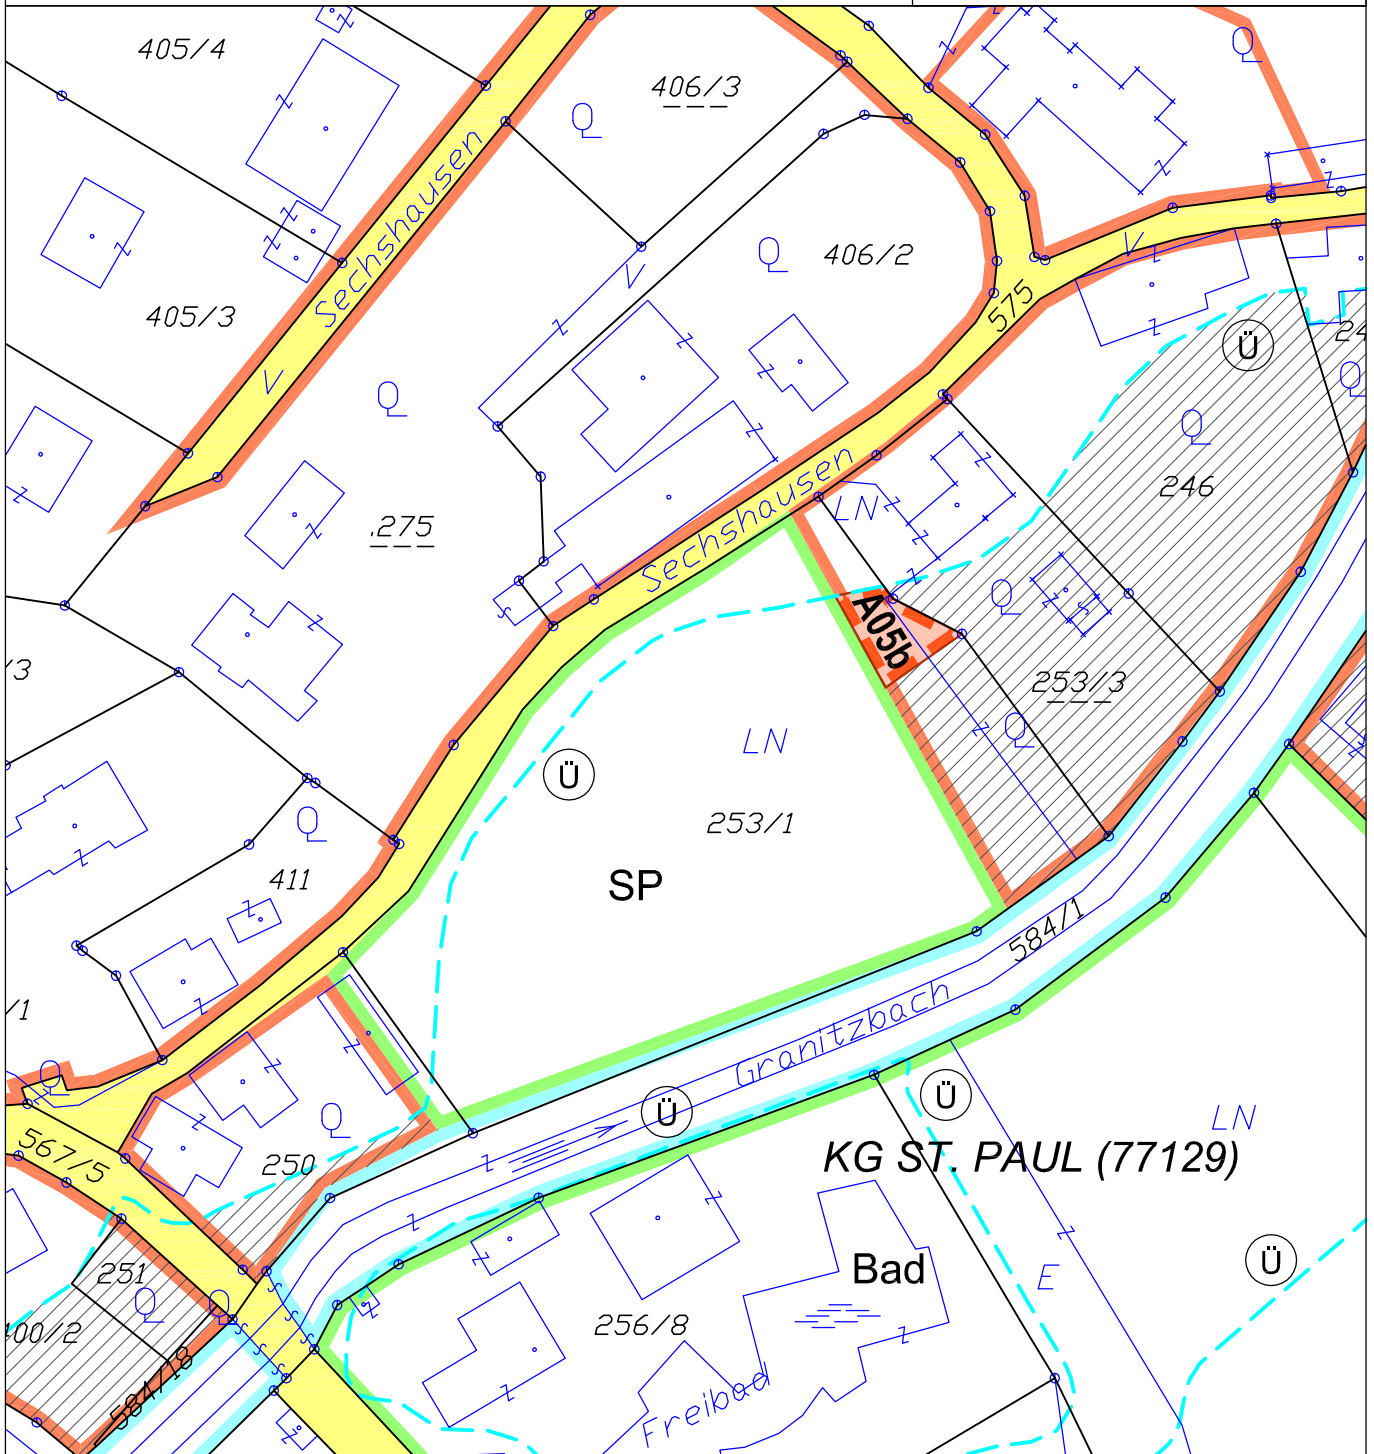

## AUFHEBUNG AUFSCHLIESSUNGSGEBIET



**A05b/2021**

**Aufhebung Anschließungsgebiet Teilbereich A18/2006**

KG St. Paul 77129; Flächenausmaß lt. DKM

Kundmachung: Gst 253/1 zT. (107 m<sup>2</sup>)

Beschluss:

**Kundmachung:**

**bis:**

**Gemeinderatsbeschluss:**

Genehmigungsvermerk:



**KAVALIREK Consulting ZT e.U.**

**Raumordnung und Umweltplanung**

Ingenieurkonsultant Geographie - Einzelunternehmer (FN 387705) - Mag. Christian Kavalirek

Bearbeitung: Mag. C. Kavalirek, Mag. A. Kubec

Katastergrundlage: DKM 10/2020

Datum: 05.07.2021

