


MARKTGEMEINDE ST. PAUL i.L.

Lageplan ad 05a/C4b/2021

0 10 20 30 40 50 m

M 1 : 1 000

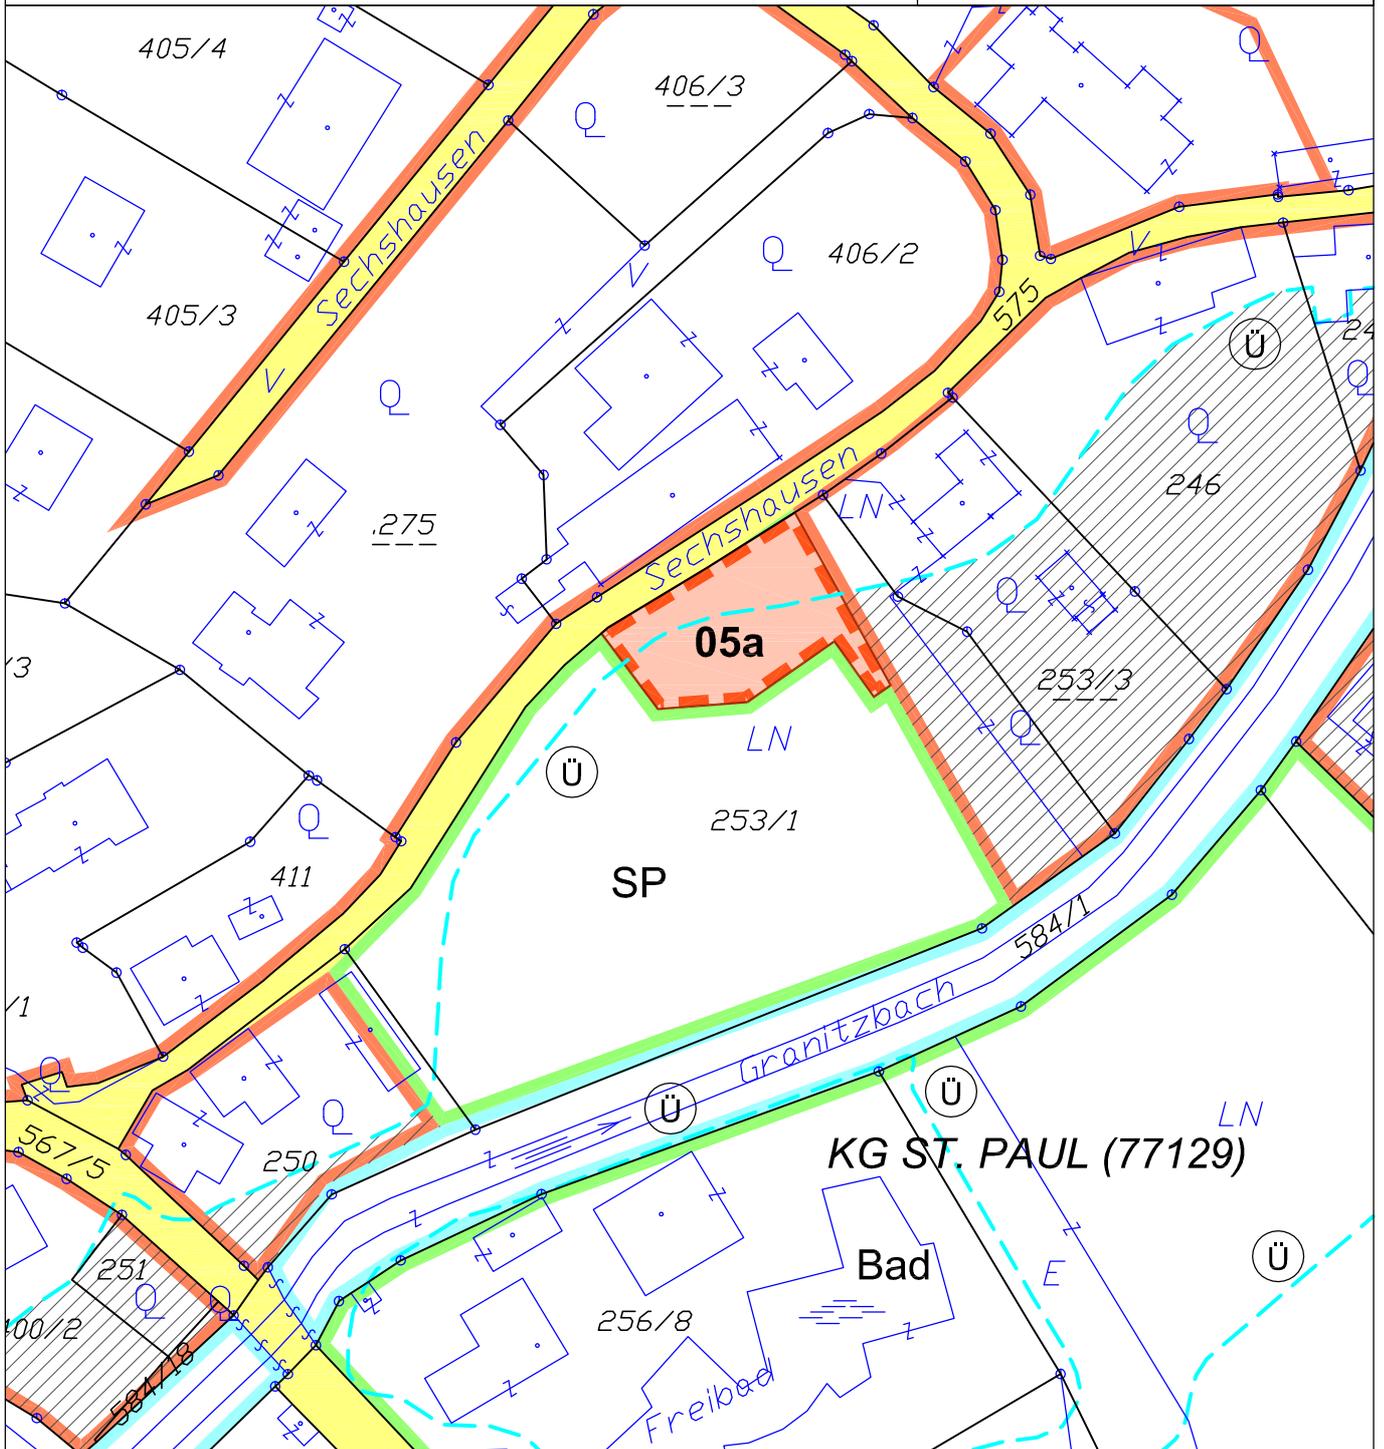

UMWIDMUNG 05a/2021



**Von Grünland Sportanlage allgemein
in Bauland Wohngebiet**

KG St. Paul 77129; Flächenausmaß lt. DKM

Kundmachung: Gst 253/1 zT. (511 m²)

Beschluss:

Kundmachung:
Gemeinderatsbeschluss:

bis:

Genehmigungsvermerk:



KAVALIREK Consulting ZT e.U.
Raumordnung und Umweltplanung
Ingenieurkonsultant Geographie - Einzelunternehmer (FN 387705) - Mag. Christian Kavalirek

Bearbeitung: Mag. C. Kavalirek, Mag. A. Kubec

Katastergrundlage: DKM 10/2020

Datum: 05.07.2021

