


ANHANG 1 - UMWIDMUNGSLAGEPLAN
18/2018

- a** UMWIDMUNG VON GRÜNLAND ERHOLUNGSFLÄCHE IN BAULAND WOHNGEBIET, GP 293 TLW., KG PRIEL, 3.305 M²
- b** UMWIDMUNG VON GRÜNLAND FÜR DIE LAND- UND FORSTWIRTSCHAFT BESTIMMTE FLÄCHEN IN BAULAND WOHNGEBIET, GP 293 TLW. (1.163 M²), GP 300/1 TLW. (742 M²), KG PRIEL, INSGESAMT 1.905 M²
- c** UMWIDMUNG VON BAULAND WOHNGEBIET IN ALLGEMEINE VERKEHRSFLÄCHE, GP 293 TLW., KG PRIEL, 259 M²
- d** UMWIDMUNG VON GRÜNLAND FÜR DIE LAND- UND FORSTWIRTSCHAFT BESTIMMTE FLÄCHEN IN ALLGEMEINE VERKEHRSFLÄCHE, GP 293 TLW. (146 M²), GP 300/1 TLW. (1.019 M²), KG PRIEL, INSGESAMT 1.165 M²
- e** UMWIDMUNG VON GRÜNLAND ERHOLUNGSFLÄCHE IN ALLGEMEINE VERKEHRSFLÄCHE, GP 293 TLW., KG PRIEL, 1.466 M²
- f** UMWIDMUNG VON GRÜNLAND FÜR DIE LAND- UND FORSTWIRTSCHAFT BESTIMMTE FLÄCHEN IN GRÜNLAND - SCHREBERGARTEN, GP 300/1 TLW., KG PRIEL, 3.926 M²
- g** UMWIDMUNG VON GRÜNLAND FÜR DIE LAND- UND FORSTWIRTSCHAFT BESTIMMTE FLÄCHEN IN GRÜNLAND-IMMISSIONSSCHUTZSTREIFEN, GP 300/1 TLW., KG PRIEL, 834 M²
- h** UMWIDMUNG VON GRÜNLAND ERHOLUNGSFLÄCHE IN GRÜNLAND - VERSICKERUNGSBECKEN, GP 296/3 TLW., KG PRIEL, 725 M²
- i** UMWIDMUNG VON GRÜNLAND FÜR DIE LAND- UND FORSTWIRTSCHAFT BESTIMMTE FLÄCHEN IN GRÜNLAND - PARK, GP 300/1 TLW., KG PRIEL, 700 M²



KUNDMACHUNG: VOM <u>9.12.2020</u> BIS <u>7.1.2021</u>	
ANHANG 1 ZUR VERORDNUNG DES GEMEINDERATES DER STADTGEMEINDE WOLFSBERG	
VOM <u>18. Feb. 2021</u> ZAHL <u>032-01-21791221</u>	
DER BÜRGERMEISTER	AMT DER KÄRNTNER LANDESREGIERUNG GENEHMIGUNGSVERMERK
 DI (FH) HANNES PRIMUS	

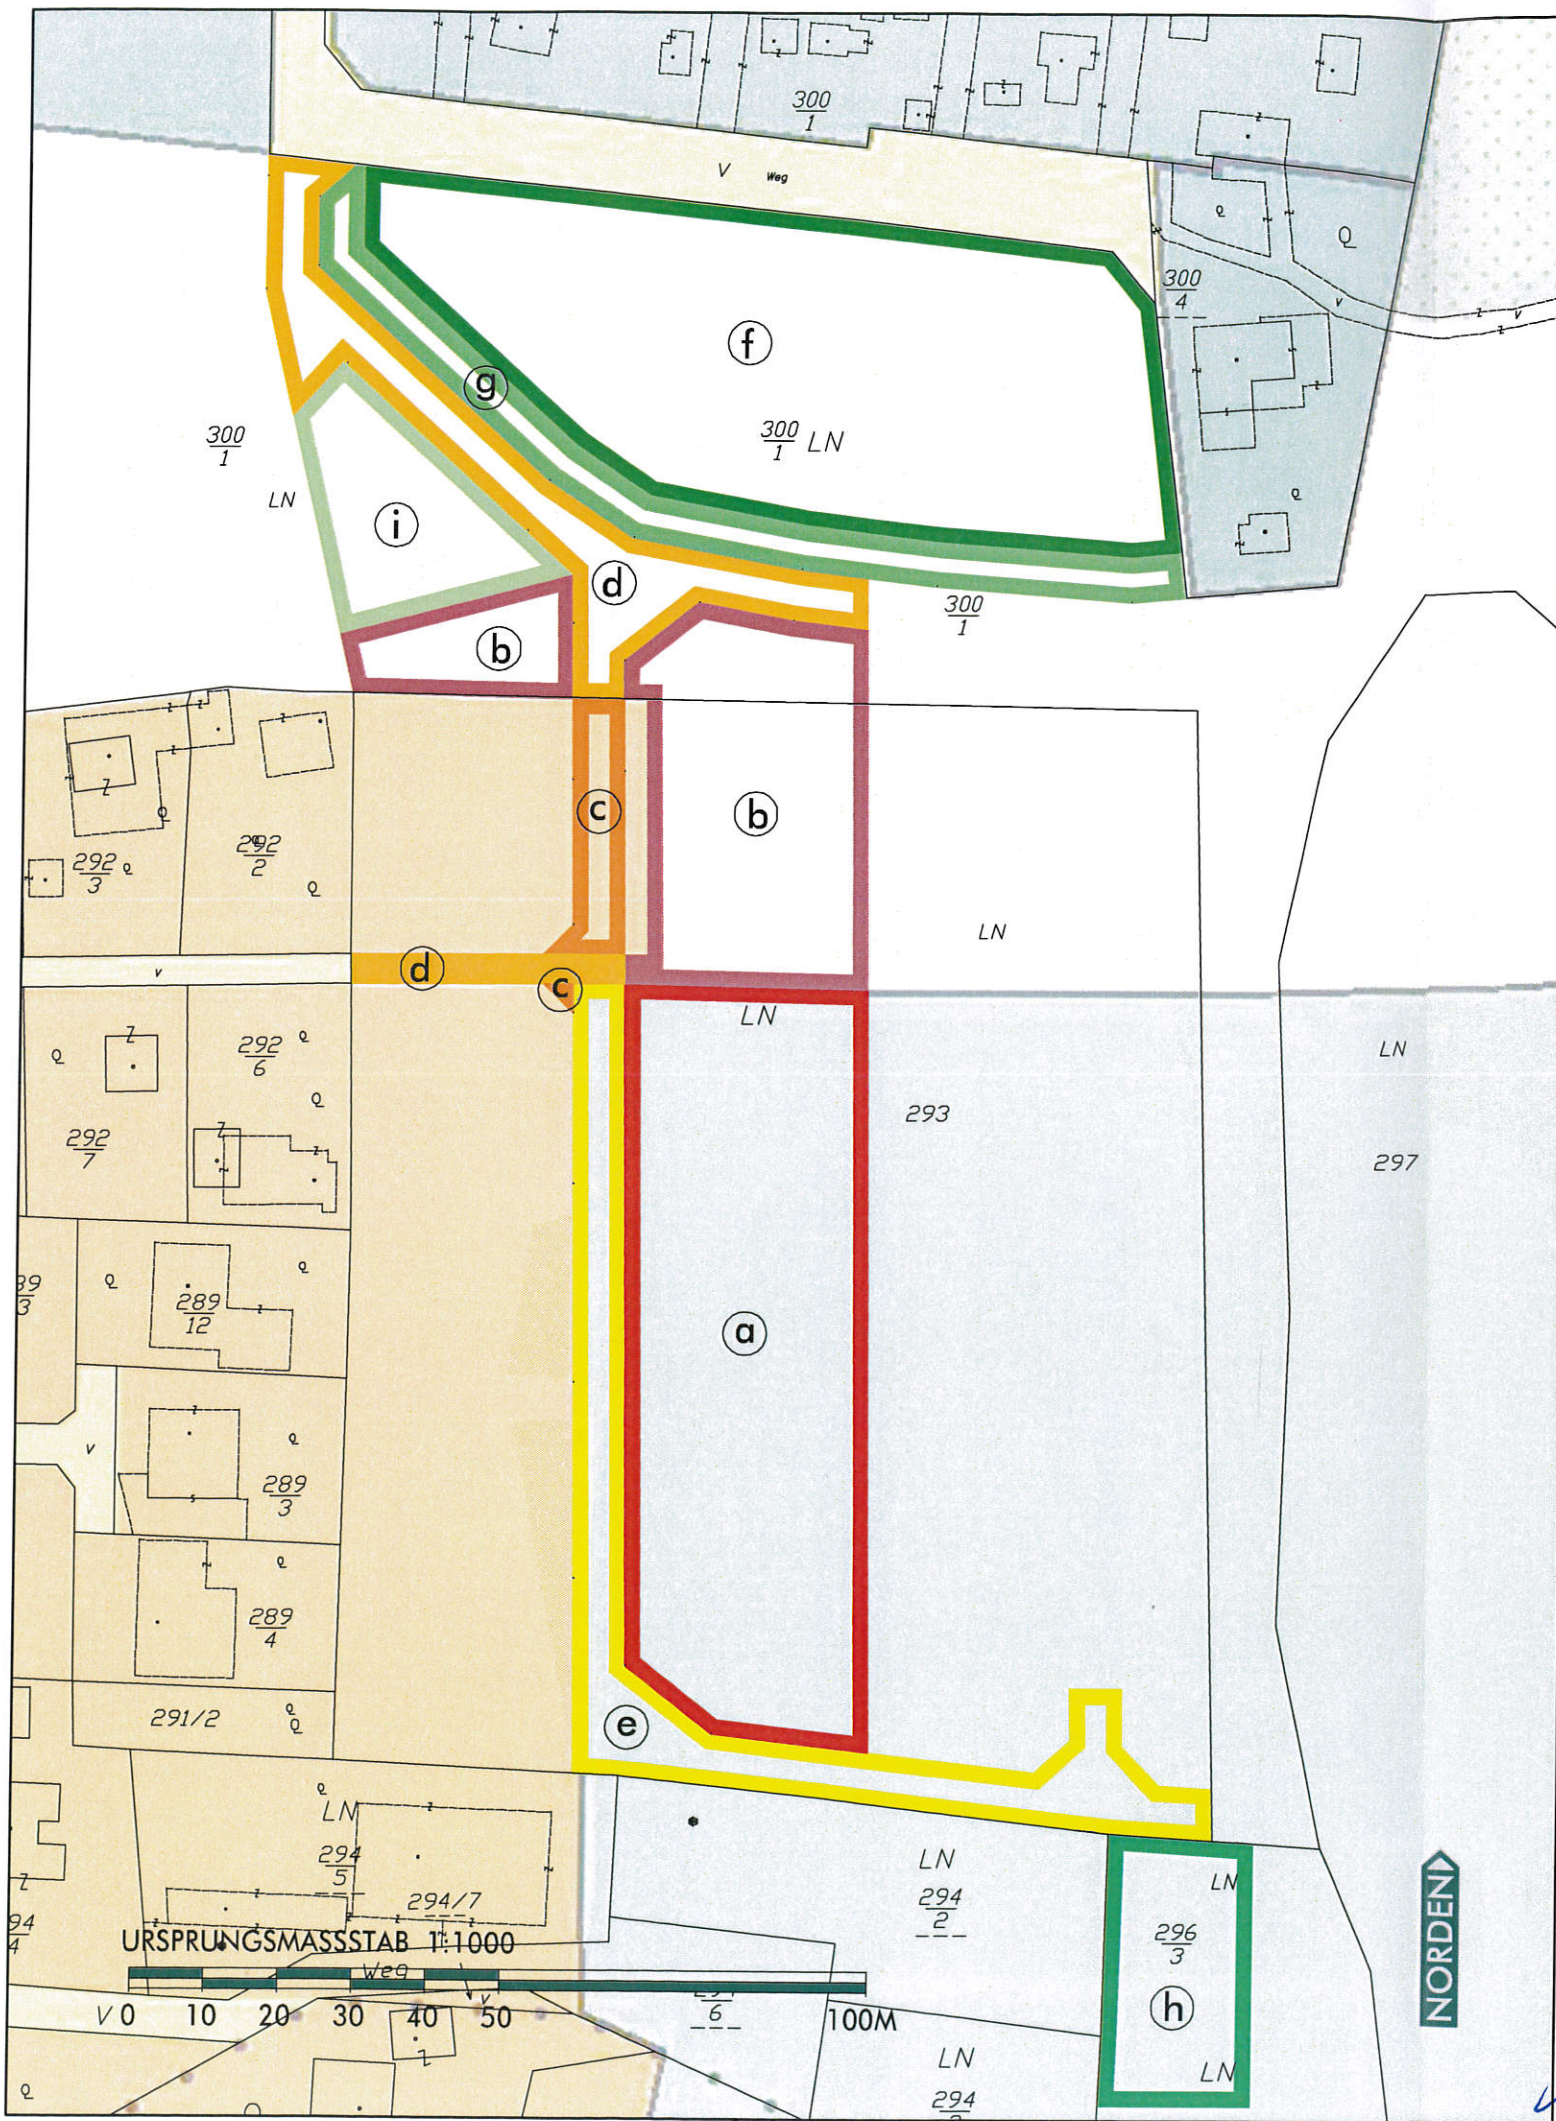

Dieses Dokument wurde amtssigniert.
Informationen zur Prüfung der elektronischen Signatur und des Ausdrucks finden Sie unter <http://www.wolfsberg.at/amtssignatur>