

Zl. 103-BAU-1036/2017(04/2017)

Genehmigt unter den Bedingungen und Beschränkungen des Bescheides gleicher Zahl und Zeit.

- 3. Mai 2017

Wolfsberg, am

Für den Bebauungsplan










Mag. Margot Gutschri

Bebauungsplan Altstadt Wolfsberg

Anlage 1

M 1:2000

Legende:

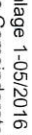
-  Mussbaulinie
-  Grenze des Geltungsbereiches
- Widmungen:**
-  Geschäftsgebiet
-  Wohngebiet
-  Dorfgebiet
-  Gemischtes Baugebiet
-  Grünfläche
-  Verkehrsfläche
-  Gewässer

Anlage 1-05/2016 (Zeichnerische Darstellung) zur Verordnung des Gemeinderates der Stadtgemeinde Wolfsberg vom 05.02.2016 (Ratssitzung vom 03.02.-15.57/2017)

Der Bürgermeister:

Hans-Peter Schmalholz

Stadtingenieur Wolfsberg, Bauamt
9400 Rathausplatz 1

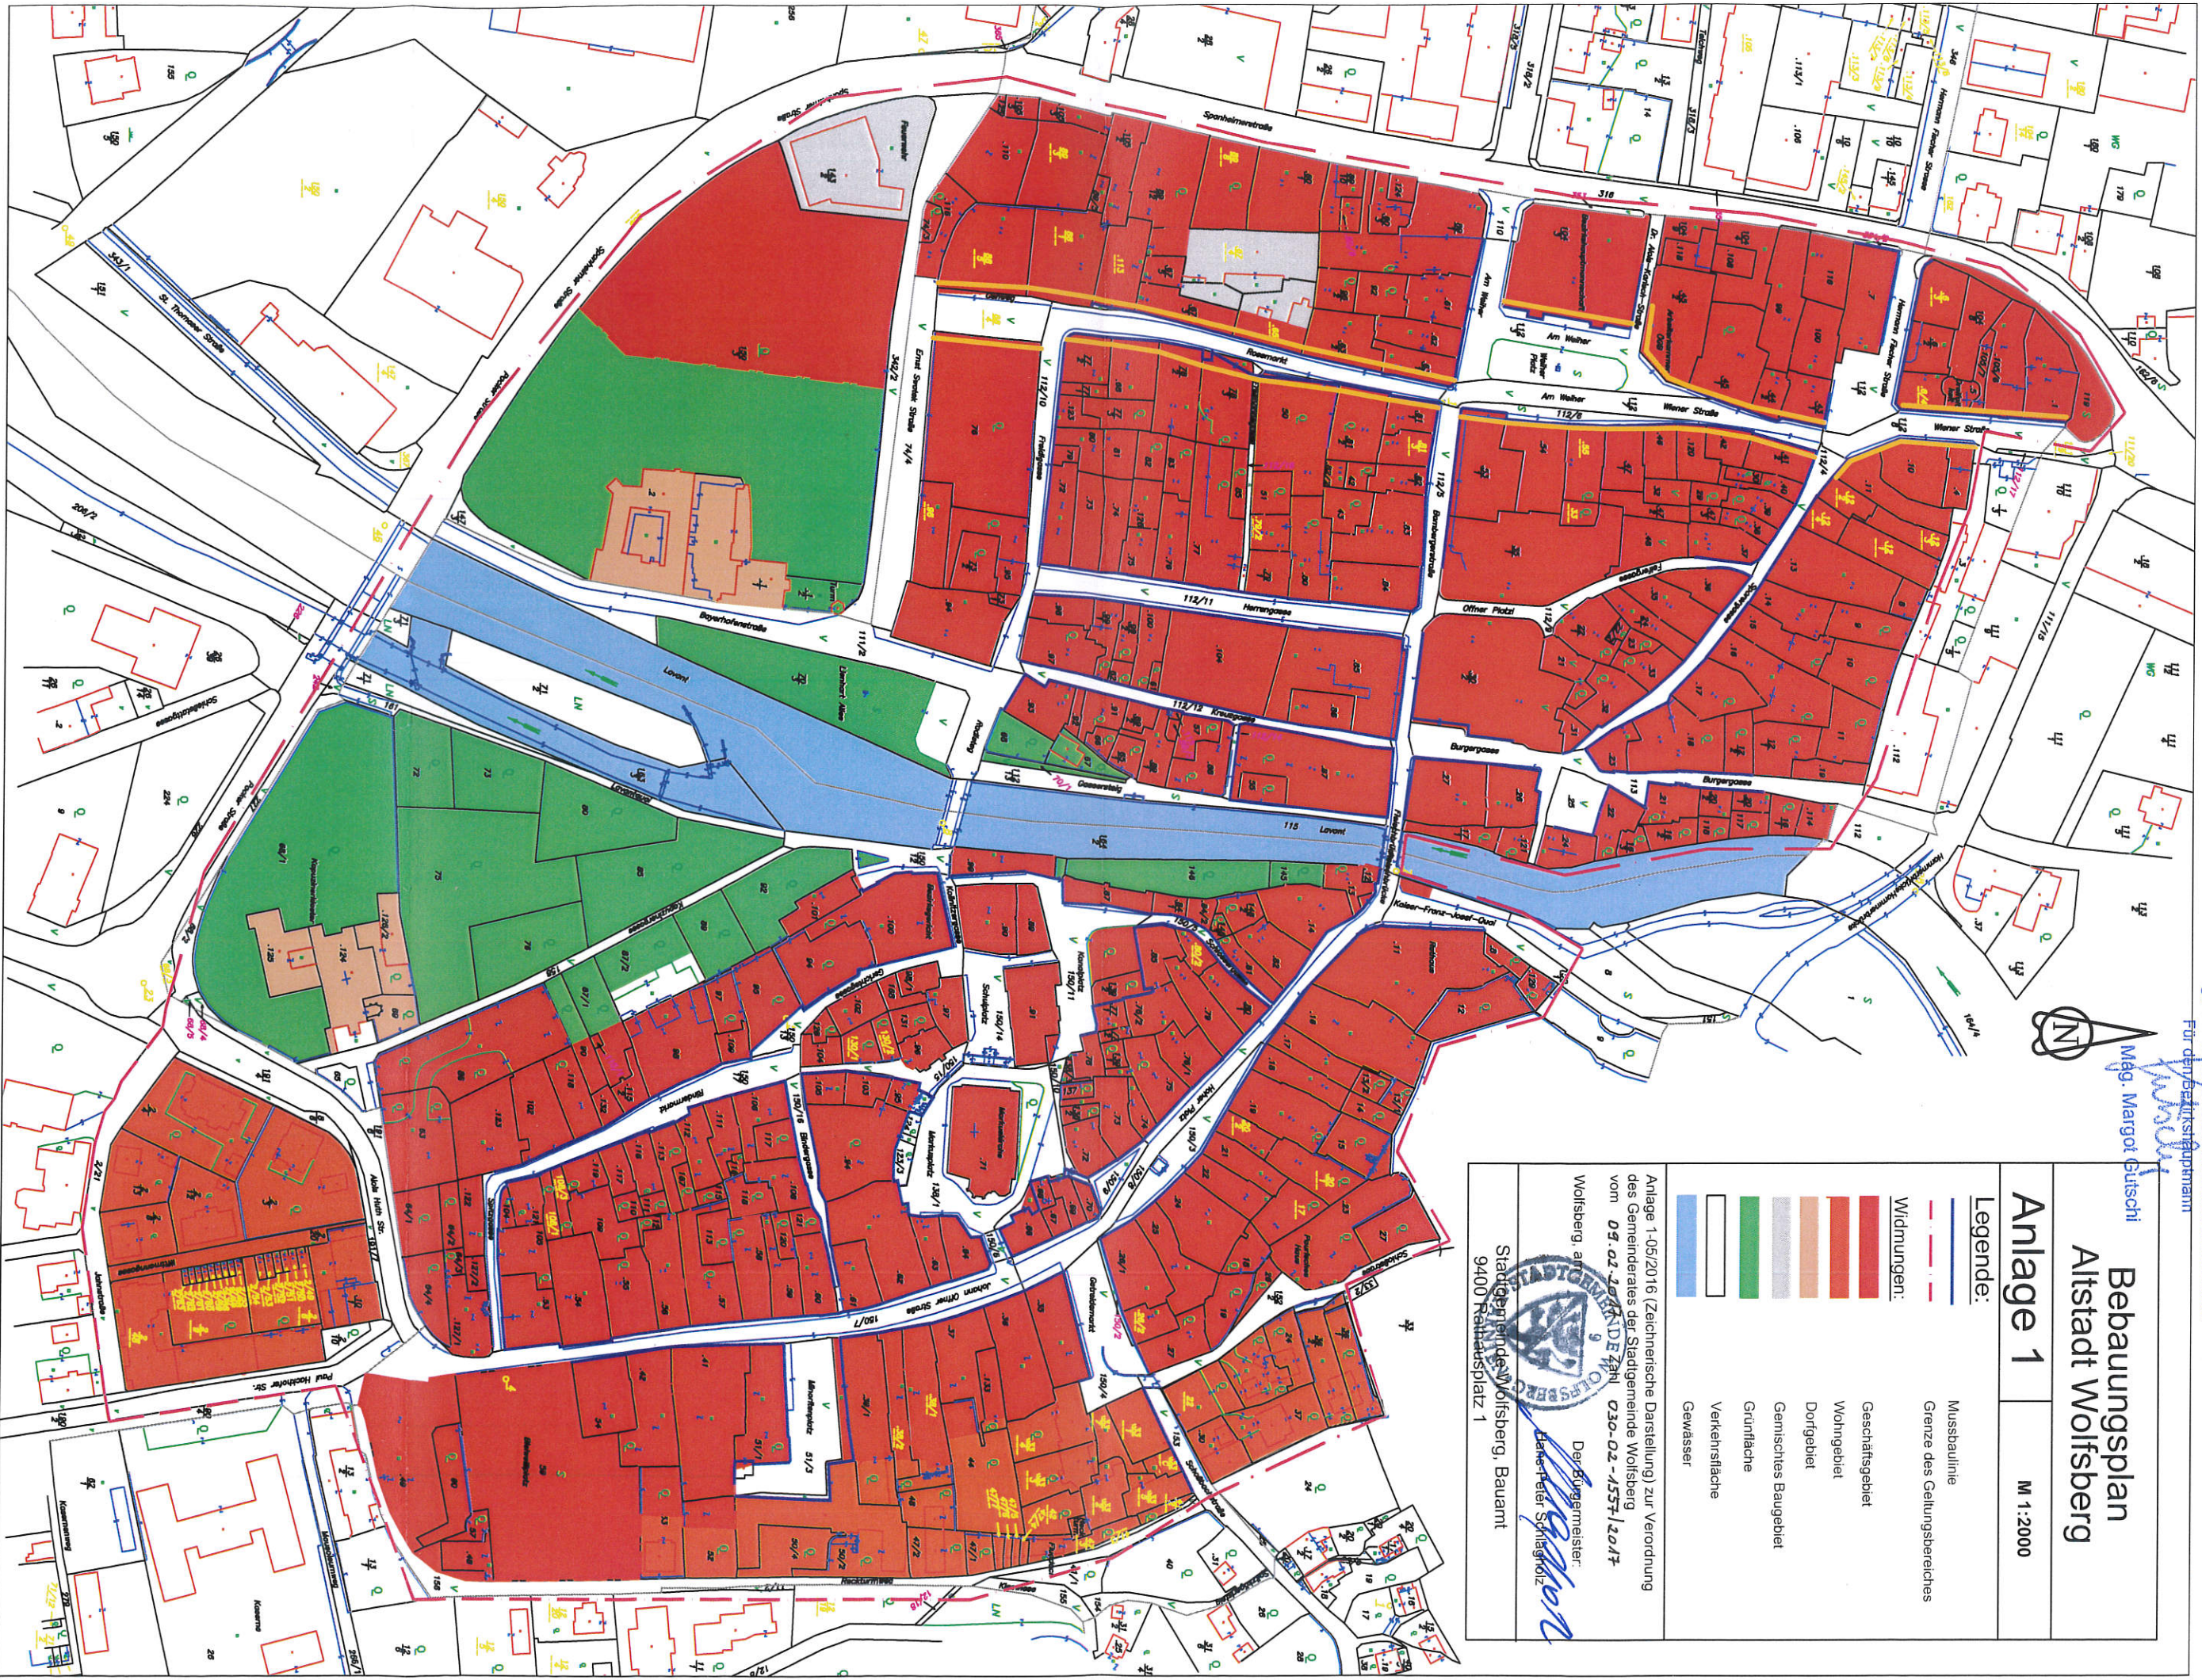



Dieses Dokument wurde amtssigniert.
Informationen zur Prüfung der elektronischen Signatur und des Ausdrucks finden Sie unter <http://www.wolfsberg.at/amtssignatur>