

V E R O R D N U N G

des Gemeinderates der Stadtgemeinde Wolfsberg vom 13.7.2023, Zahl: 032-01-D/37708/2023, genehmigt mit Bescheid der Kärntner Landesregierung vom 10.11.2023, Zahl: 15-Ro-131-1/12-2023, mit welcher der Flächenwidmungsplan in den unten angeführten Punkten geändert wird.

Gemäß § 13 in Verbindung mit § 34 des Kärntner Raumordnungsgesetzes 2021, K-ROG 2021, LGBl. Nr. 59/2021 wird verordnet:

§ 1

(1) Der Flächenwidmungsplan der Stadtgemeinde Wolfsberg wird wie folgt geändert:

36/2022 Umwidmung von Teilflächen der Grundstücke Nr. 358 und 300/9 je KG Priel, von „Grünland – Schrebergarten“ in „Grünland – Land- und Forstwirtschaft“ im Gesamtausmaß von ca. 14.133 m²

(2) Die planliche Darstellung in der Anlage bildet einen integrierenden Bestandteil dieser Verordnung.

§ 2


Diese Verordnung tritt mit Ablauf des Tages der Kundmachung im elektronischen Amtsblatt in Kraft.

F.d.R.z.:

Dipl.-Ing. Norbert Sand

Der Bürgermeister:

DI (FH) Hannes Primus

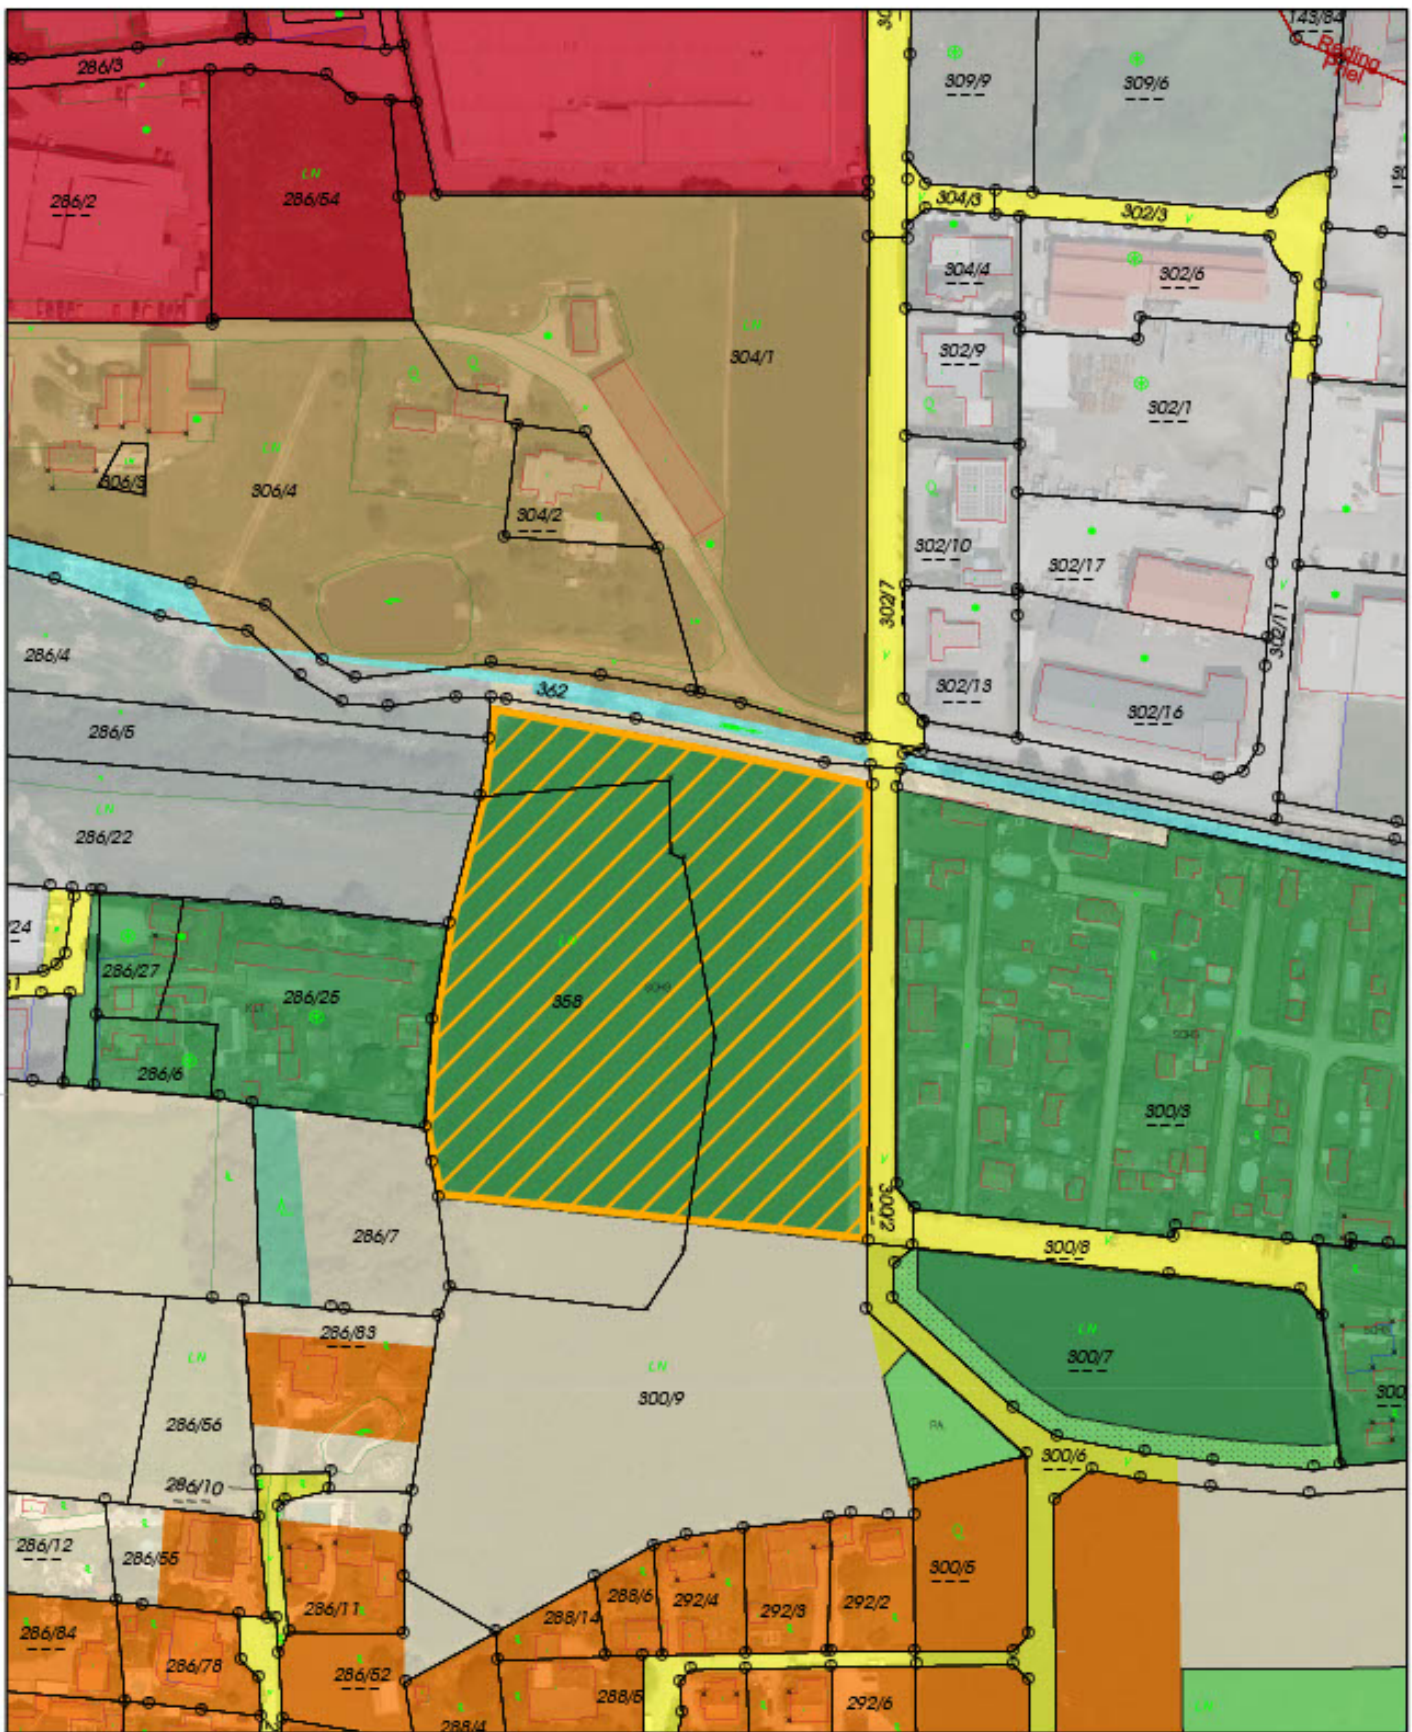

Änderung des Flächenwidmungsplans - Verfahren 36/2022

Katastralgemeinde/Gemeinde: 77232 Priel / 20923 Stadtgemeinde Wolfsberg
 Betroffene(s) Grundstück(e): 300/9 (teilw.) und 358 (teilw.)
 Widmung von: "Grünland - Schrebergarten"
 Widmung in: "Grünland - Land- und Forstwirtschaft"
 Gesamtfläche: ca. 14.133 m²

Auflage zur allgemeinen Einsicht (von - bis; Zahl): 30.3.2023 - 2.5.2023
 032-01-D/15319/2023
 Beschluss im Gemeinderat (Datum; Zahl): 13.7.2023
 032-01-D/26330/2023

Stadtgemeinde Wolfsberg
 Abt. Raumplanung/Vermessung/GIS



Maßstab: 1:2 000 Datum: 18.10.2022
 DKM-Stand: Oktober 2021

