

Änderung Flächenwidmungsplan

Erweiterung Hofstellenwidmung

LAND  KÄRNTEN
KAGIS


Gemeinde: **Albeck**
Katastralgemeinde: **72329 St.Leonhard**
Grundstücke: **1181/1, 1182, 1186, 1190 und 1191**
Fläche (m²): **2850**
Von Widmung: **Grünland-Für die Land- und Forstwirtschaft bestimmte Fläche, Ödland**
In Widmung: **Grünland-Hofstelle eines land- und forstwirtschaftlichen Betriebes**

Genehmigt mit Bescheid vom **03. JUNI 2022** Auflage
von: **10.11.2021** bis: **08.12.2021**

Zl. 3Ro- **2-1/2-2022**

Amt der Kärntner Landesregierung

Gemeinderatsbeschluss vom: **10.12.2021**

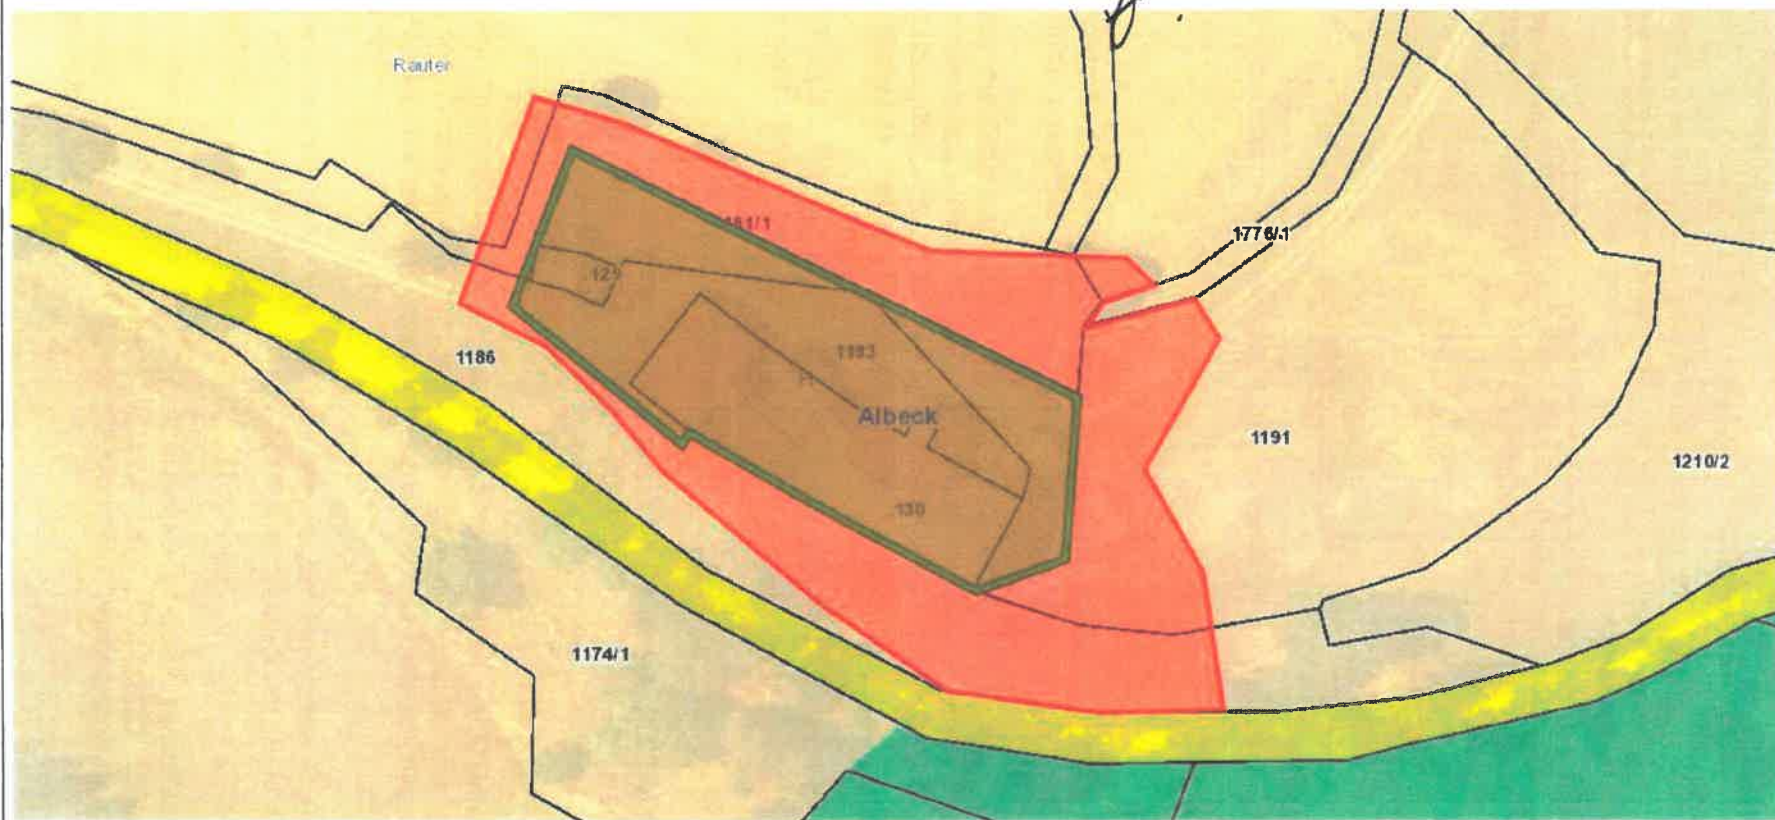

Planausgabe: **14.03.2022**

von: **Rene Gwenger**

Maßstab: **1:1000**