


Änderung Flächenwidmungsplan LAND KÄRNTEN

Umwidmung 3a/2021  KAGIS

Gemeinde: **Albeck**
Katastralgemeinde: **Srnitz (72335)**
Grundstücke: **919/4**
Fläche [m²]: **534**
Von Widmung: **Verkehrsfläche-Parkplatz**
In Widmung: **Bauland-Kurgebiet**

Auflage
von: *10.11.2021* bis: *08.12.2021*

Gemeinderatsbeschluss vom: *10.12.2021*

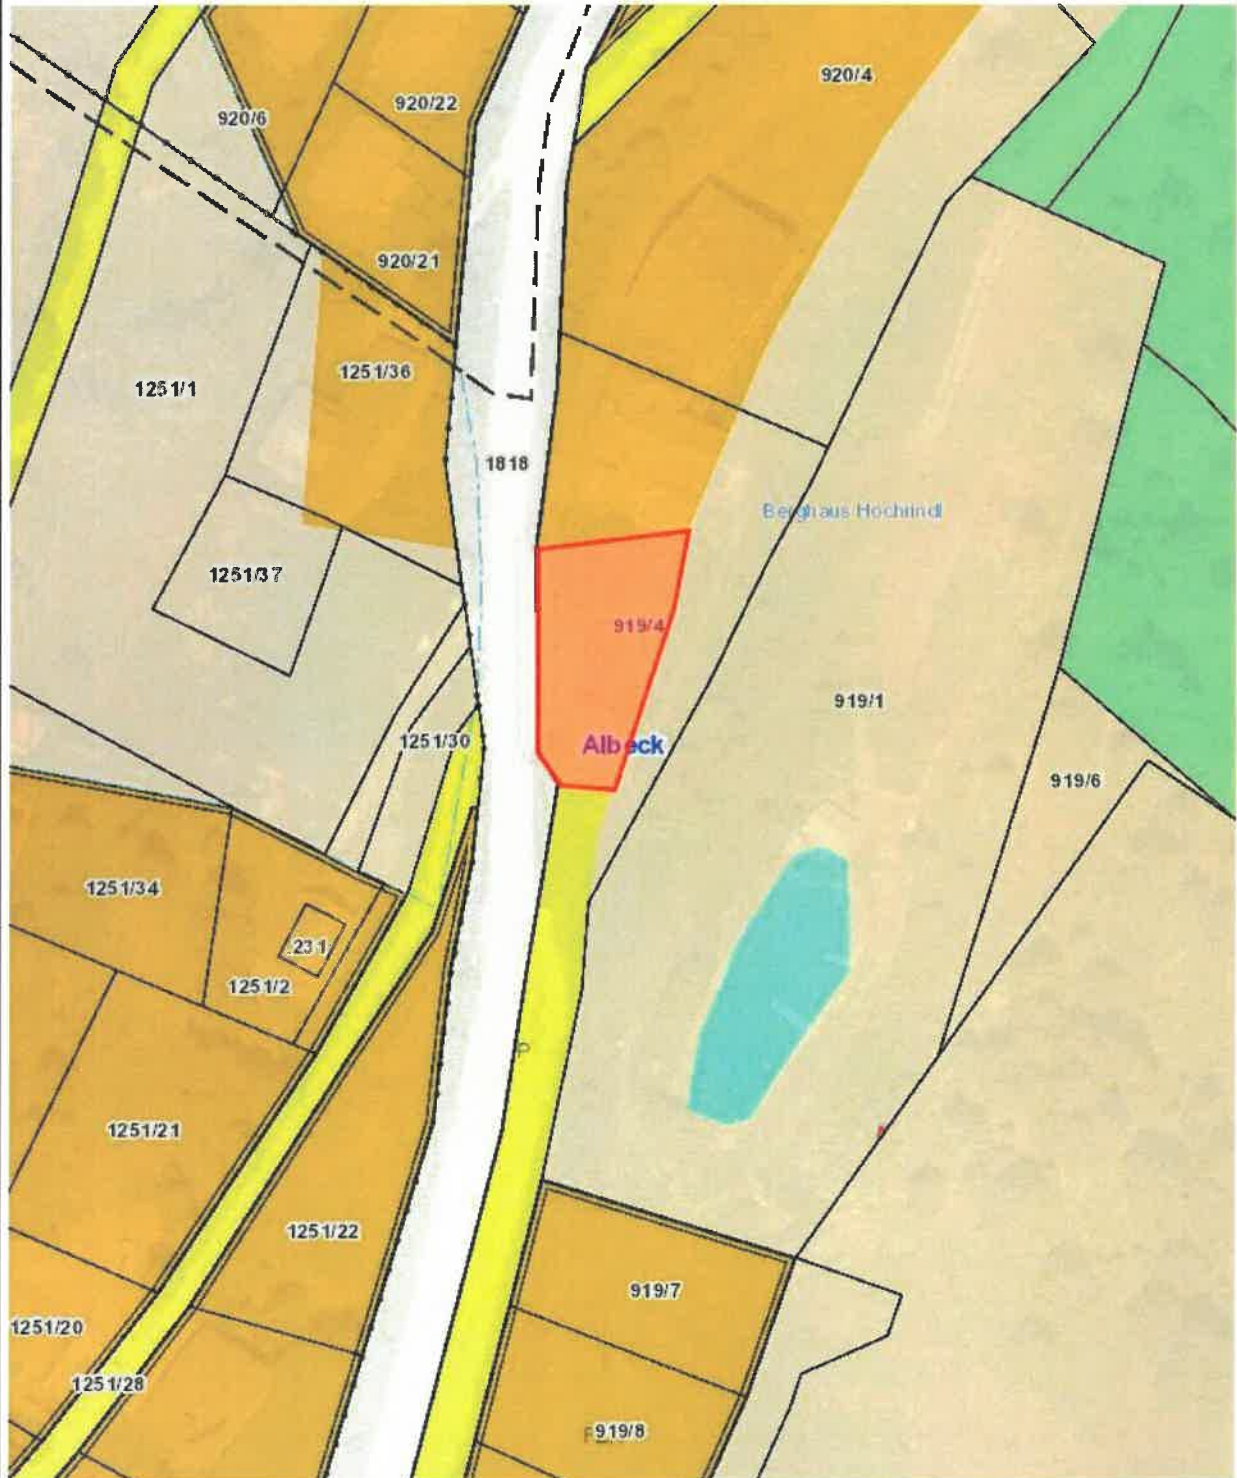

Planausgabe: **30.06.2022**

von: Rene Gwenger

Maßstab: **1:1000**