

Widmungsantrag: 02/25

Kundgemacht von: 31.07.2025 bis 28.08.2025


Stadtgemeinde Feldkirchen i.K.
Bauamt



Maßstab: 1:1.000
Datum: 11.7.2025
KG.



Bearbeiter: Amatus de Zordo
Telefon: 04276/2511 254 Fax DW: ---
@: amatus.de.zordo@feldkirchen.at

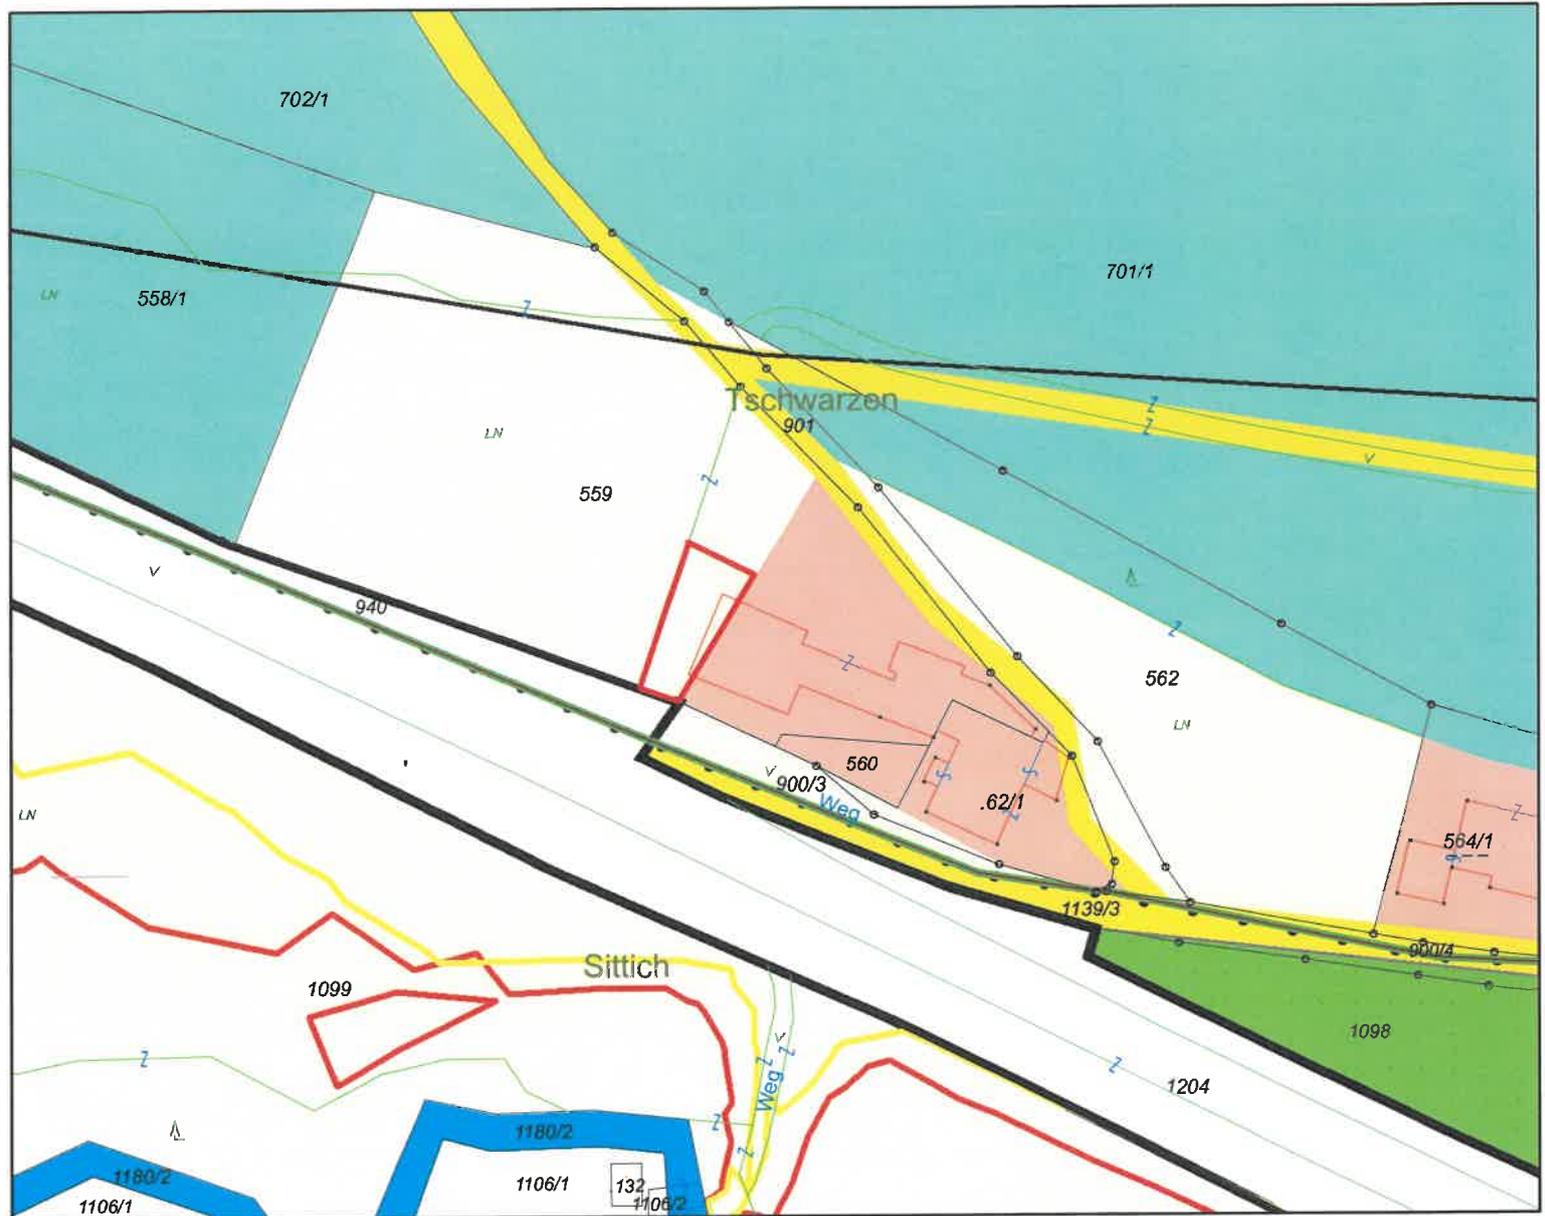

Grundstück(e): 559

KG: 72341 Tschwarzen

Widmung von: Grünland - für die Land- und Forstwirtschaft bestimmte Fläche; Ödland

Widmung in: Bauland - Dorfgebiet

Fläche: 150 m²

Widmungsantrag: 5/25

Kundgemacht von: 31.07.2025 bis 28.08.2025


Stadtgemeinde Feldkirchen i.K.
Bauamt



Maßstab: 1:1.000
Datum: 11.7.2025
KG.



Bearbeiter: Amatus de Zordo
Telefon: 04276/2511 254 Fax DW: —
@: amatus.de.zordo@feldkirchen.at

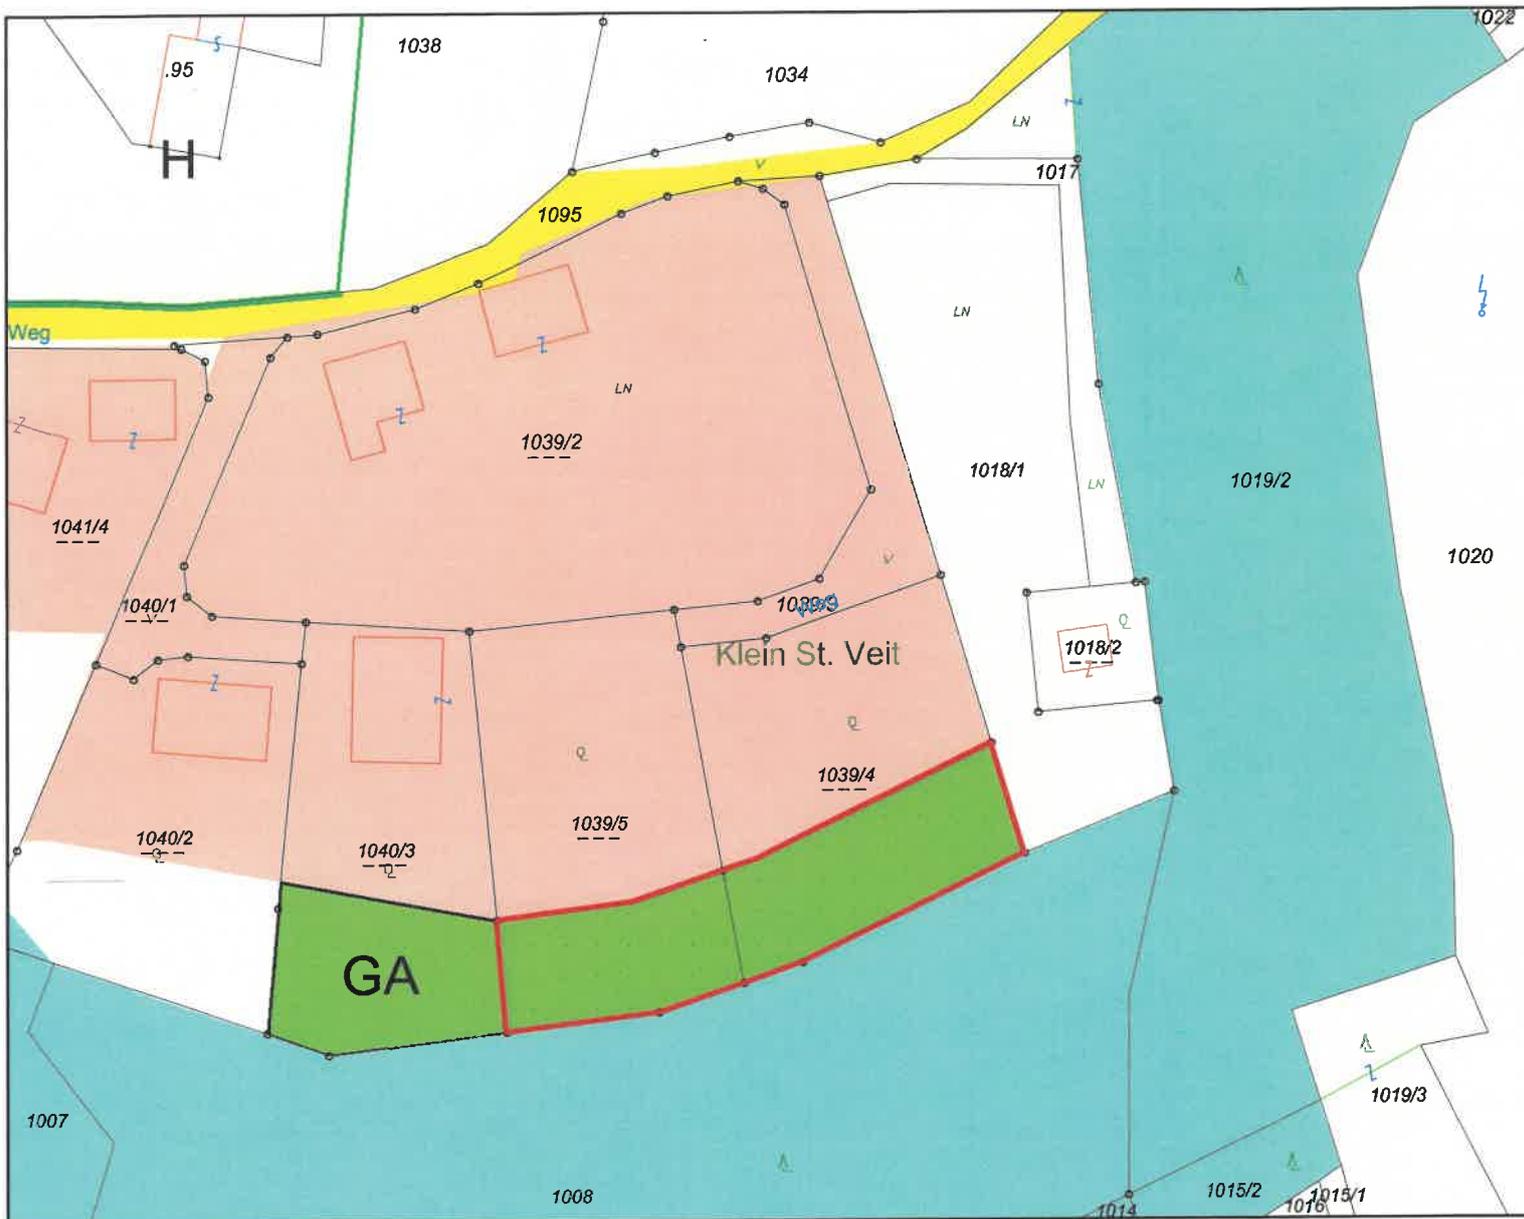

Grundstück(e): 1039/4, 1039/5

KG: 72319 Klein St. Veit

Widmung von: Grünland - Schutzstreifen als Immissionsschutz - Waldschutzabstand

Widmung in: Grünland - Garten

Fläche: 1070 m²

Widmungsantrag: 6/25

Kundgemacht von: 31.07.2025 bis 28.08.2025

Stadtgemeinde Feldkirchen i.K.

Bauamt


Maßstab: 1:1.000

Datum: 11.7.2025

KG.



Bearbeiter: Amatus de Zordo
Telefon: 04276/2511 254 Fax DW: ---
@: amatus.de.zordo@feldkirchen.at

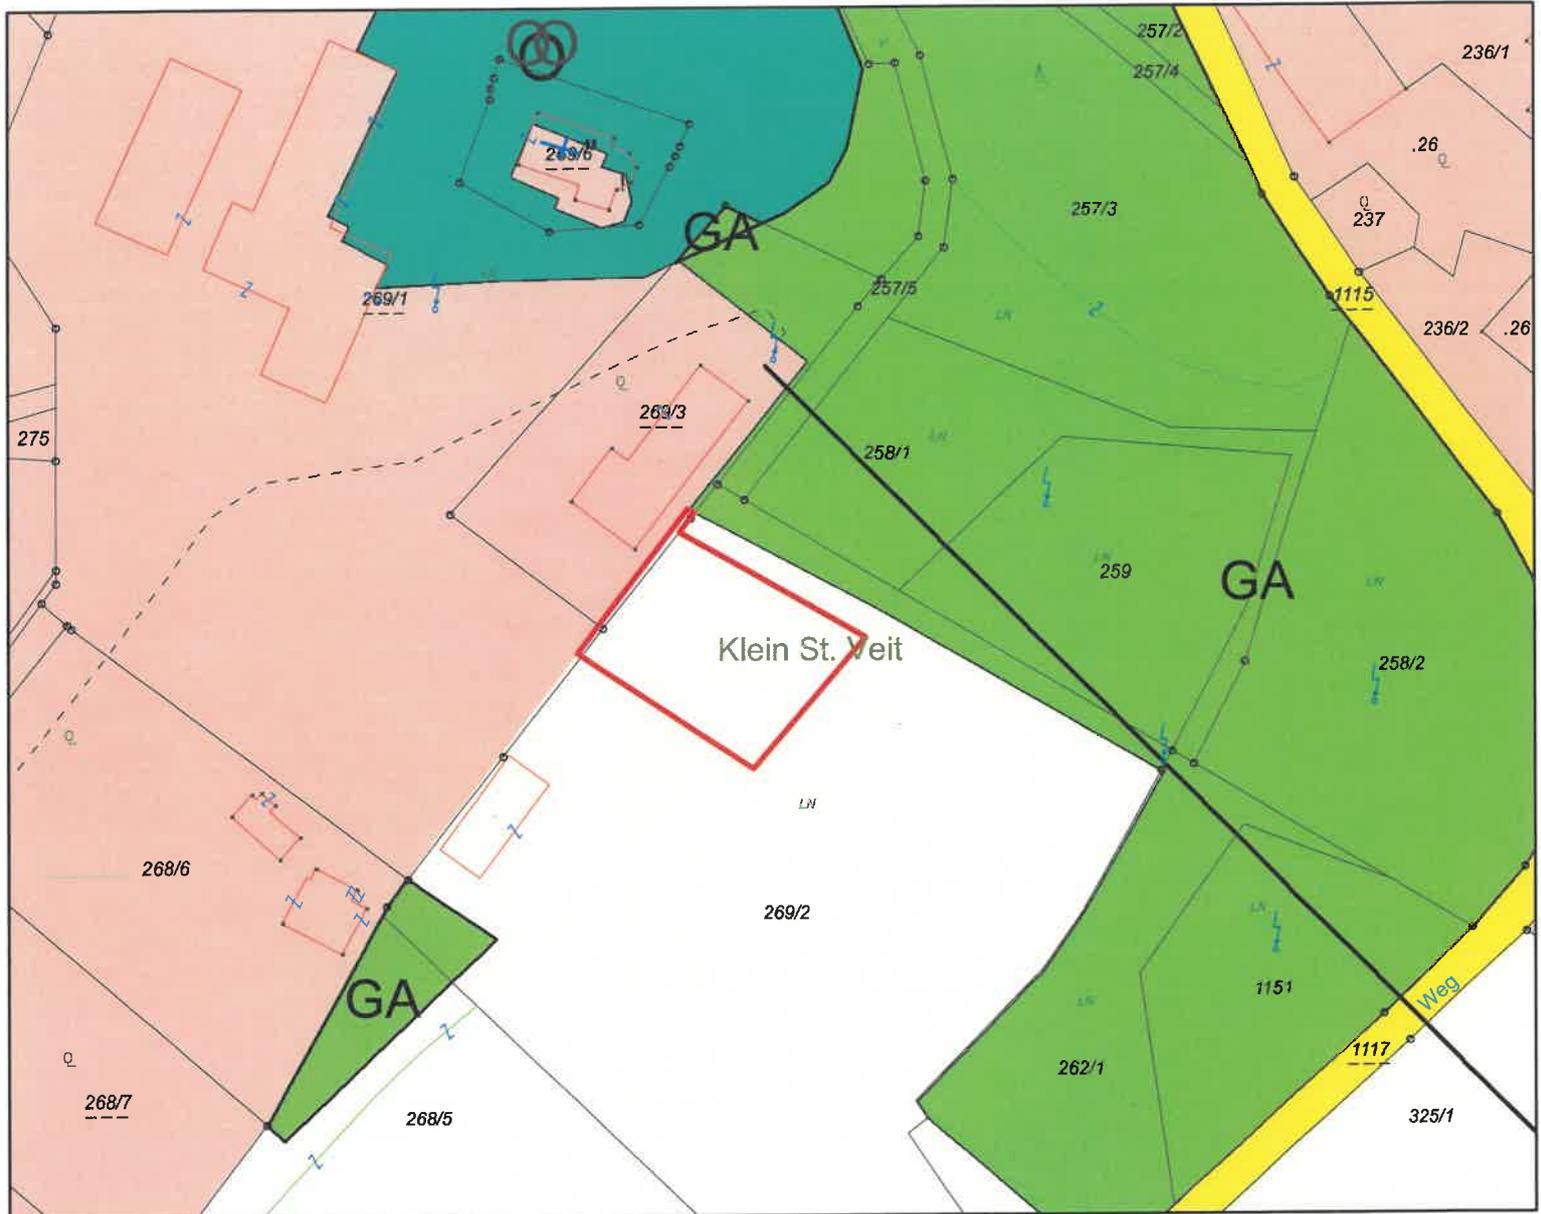

Grundstück(e): 269/1, 269/2, 269/3

KG: 72319 Klein St. Veit

Widmung von: Grünland - für die Land- und Forstwirtschaft bestimmte Fläche; Ödland

Widmung in: Bauland - Dorfgebiet

Fläche: 615 m²

Widmungsantrag: 7/25

Kundgemacht von: 31.07.2025 bis 28.08.2025

Stadtgemeinde Feldkirchen i.K.


Bauamt



Maßstab: 1:1.000
Datum: 11.7.2025
KG.



Bearbeiter: Amatus de Zordo
Telefon: 04276/2511 254 Fax DW: —
@: amatus.de.zordo@feldkirchen.at

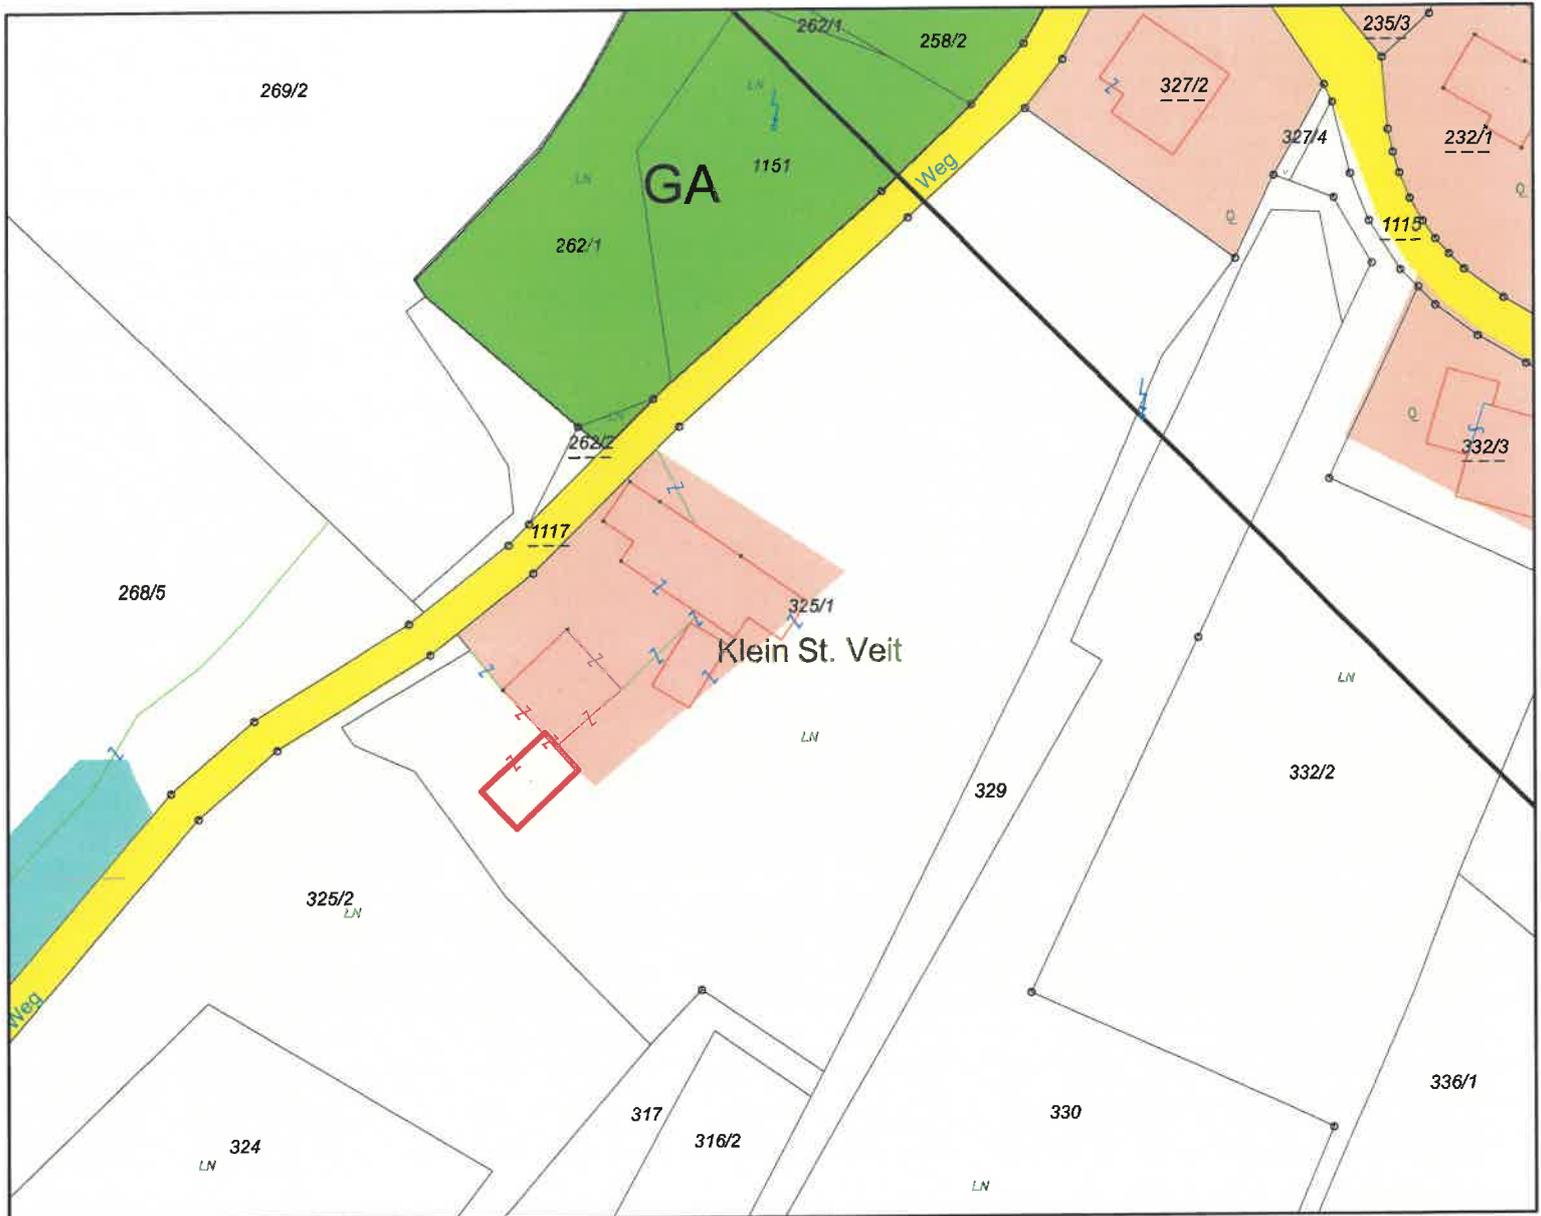

Grundstück(e): 325/1

KG: 72319 Klein St. Veit

Widmung von: Grünland - für die Land- und Forstwirtschaft bestimmte Fläche; Ödland

Widmung in: Bauland - Dorfgebiet

Fläche: 70 m²

Widmungsantrag: 8ab/25

Kundgemacht von: 31.07.2025 bis 28.08.2025

Stadtgemeinde Feldkirchen i.K.

Bauamt

Maßstab: 1:1.000

Datum: 11.7.2025

KG.



Bearbeiter: Amatus de Zordo
Telefon: 04276/2511 254 Fax DW: —
@: amatus.de.zordo@feldkirchen.at



8a) Grundstück(e): 298/1, 298/22

KG: 72319 Klein St. Veit

Widmung von: Grünland - für die Land- und Forstwirtschaft bestimmte Fläche; Ödland

Widmung in: Bauland - Wohngebiet

Fläche: 6220 m²

8b) Grundstück(e): 298/1, 298/22

KG: 72319 Klein St. Veit

Widmung von: Grünland - Erholungsfläche

Widmung in: Bauland - Wohngebiet

Fläche: 125 m²

Widmungsantrag: 9/25

Kundgemacht von: 31.07.2025 bis 28.08.2025


Stadtgemeinde Feldkirchen i.K.
Bauamt



Maßstab: 1:1.000
Datum: 11.7.2025
KG.



Bearbeiter: Amatus de Zordo
Telefon: 04276/2511 254 Fax DW: ---
@: amatus.de.zordo@feldkirchen.at

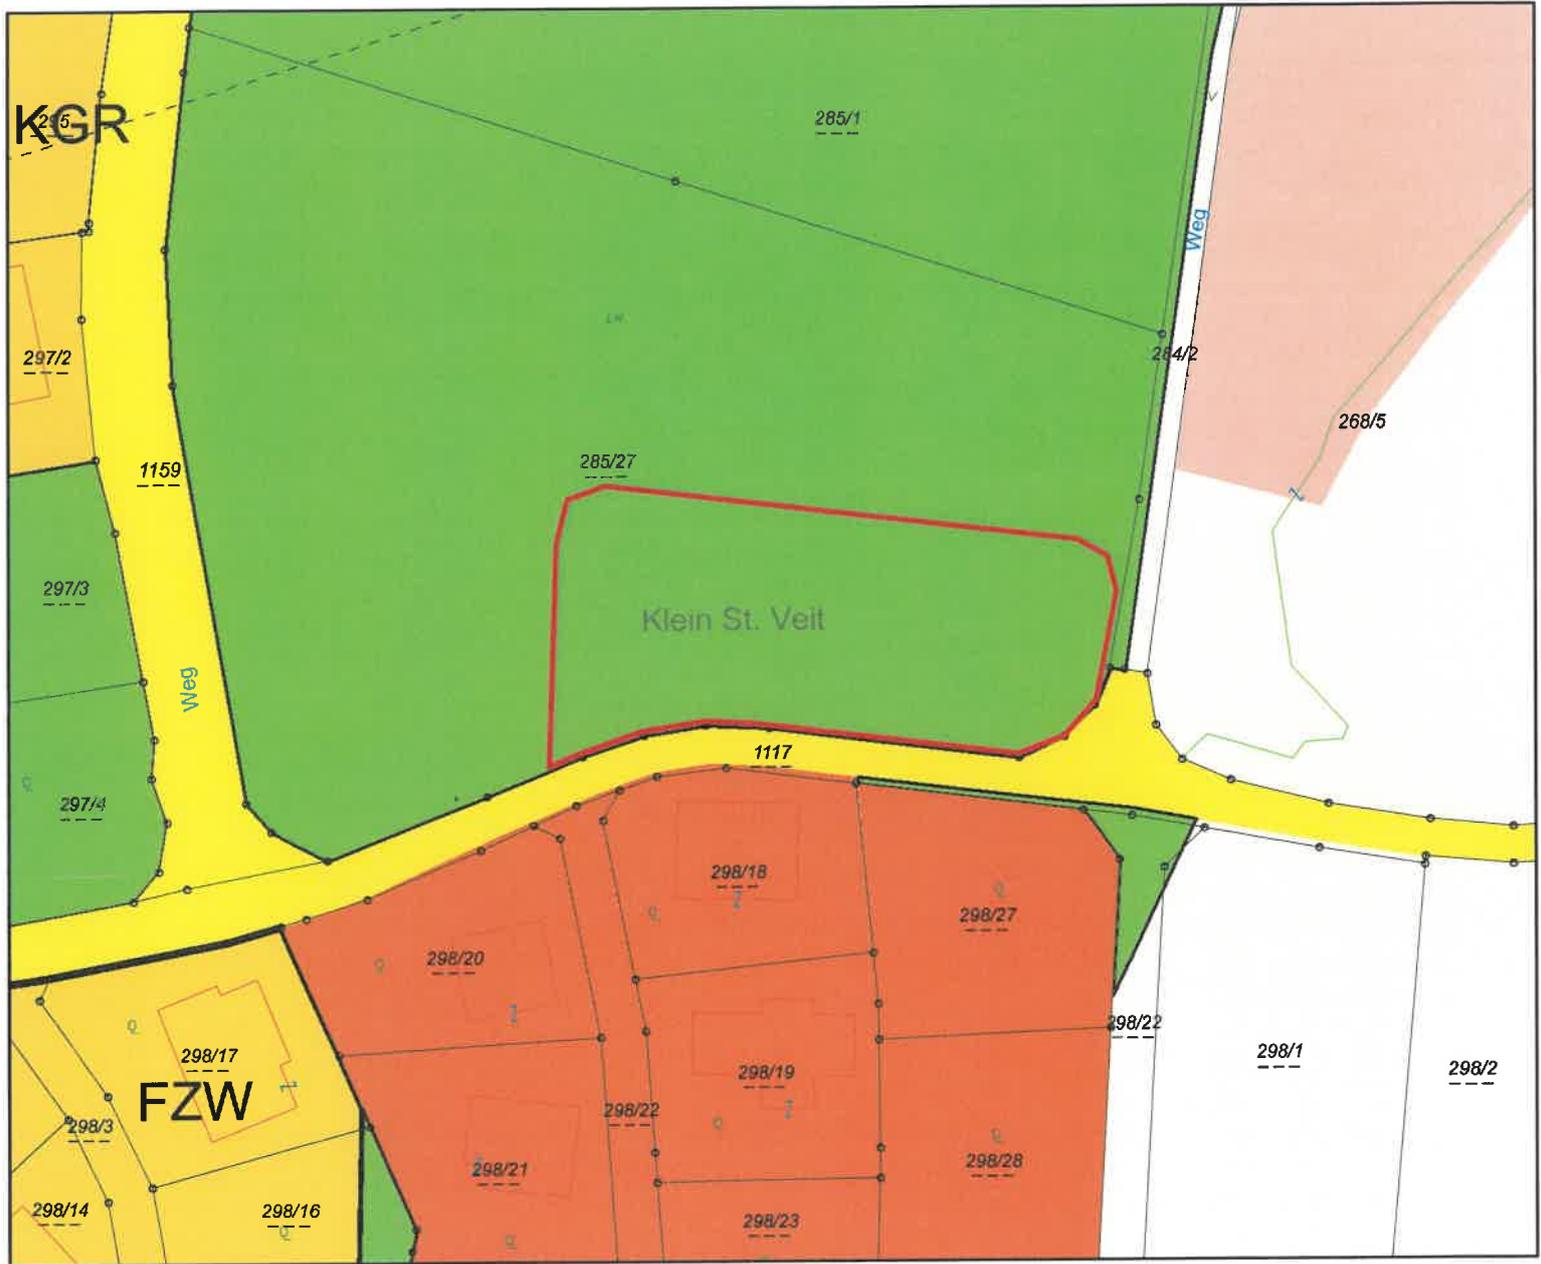

Grundstück(e): 285/27

Widmung von: Grünland - Erholungsfläche

Widmung in: Bauland - Dorfgebiet

Fläche: 2140 m²

KG: 72319 Klein St. Veit

Widmungsantrag: 10/25

Kundgemacht von: 31.07.2025 bis 28.08.2025

Stadtgemeinde Feldkirchen i.K.
Bauamt



Maßstab: 1:1.000
Datum: 11.7.2025
KG.



Bearbeiter: Amatus de Zordo
Telefon: 04276/2511 254 Fax DW: --
@: amatus.de.zordo@feldkirchen.at



Grundstück(e): 268/5

KG: 72319 Klein St. Veit

Widmung von: Grünland - Für die Land- und Forstwirtschaft bestimmte Fläche, Ödland

Widmung in: Bauland - Reines Kurgebiet

Fläche: 410 m²

Widmungsantrag: 11/25

Kundgemacht von: 31.07.2025 bis 28.08.2025

Stadtgemeinde Feldkirchen i.K.

Bauamt


Maßstab: 1:1.000

Datum: 11.7.2025

KG.



Bearbeiter: Amatus de Zordo
Telefon: 04276/2511 254 Fax DW: —
@: amatus.de.zordo@feldkirchen.at

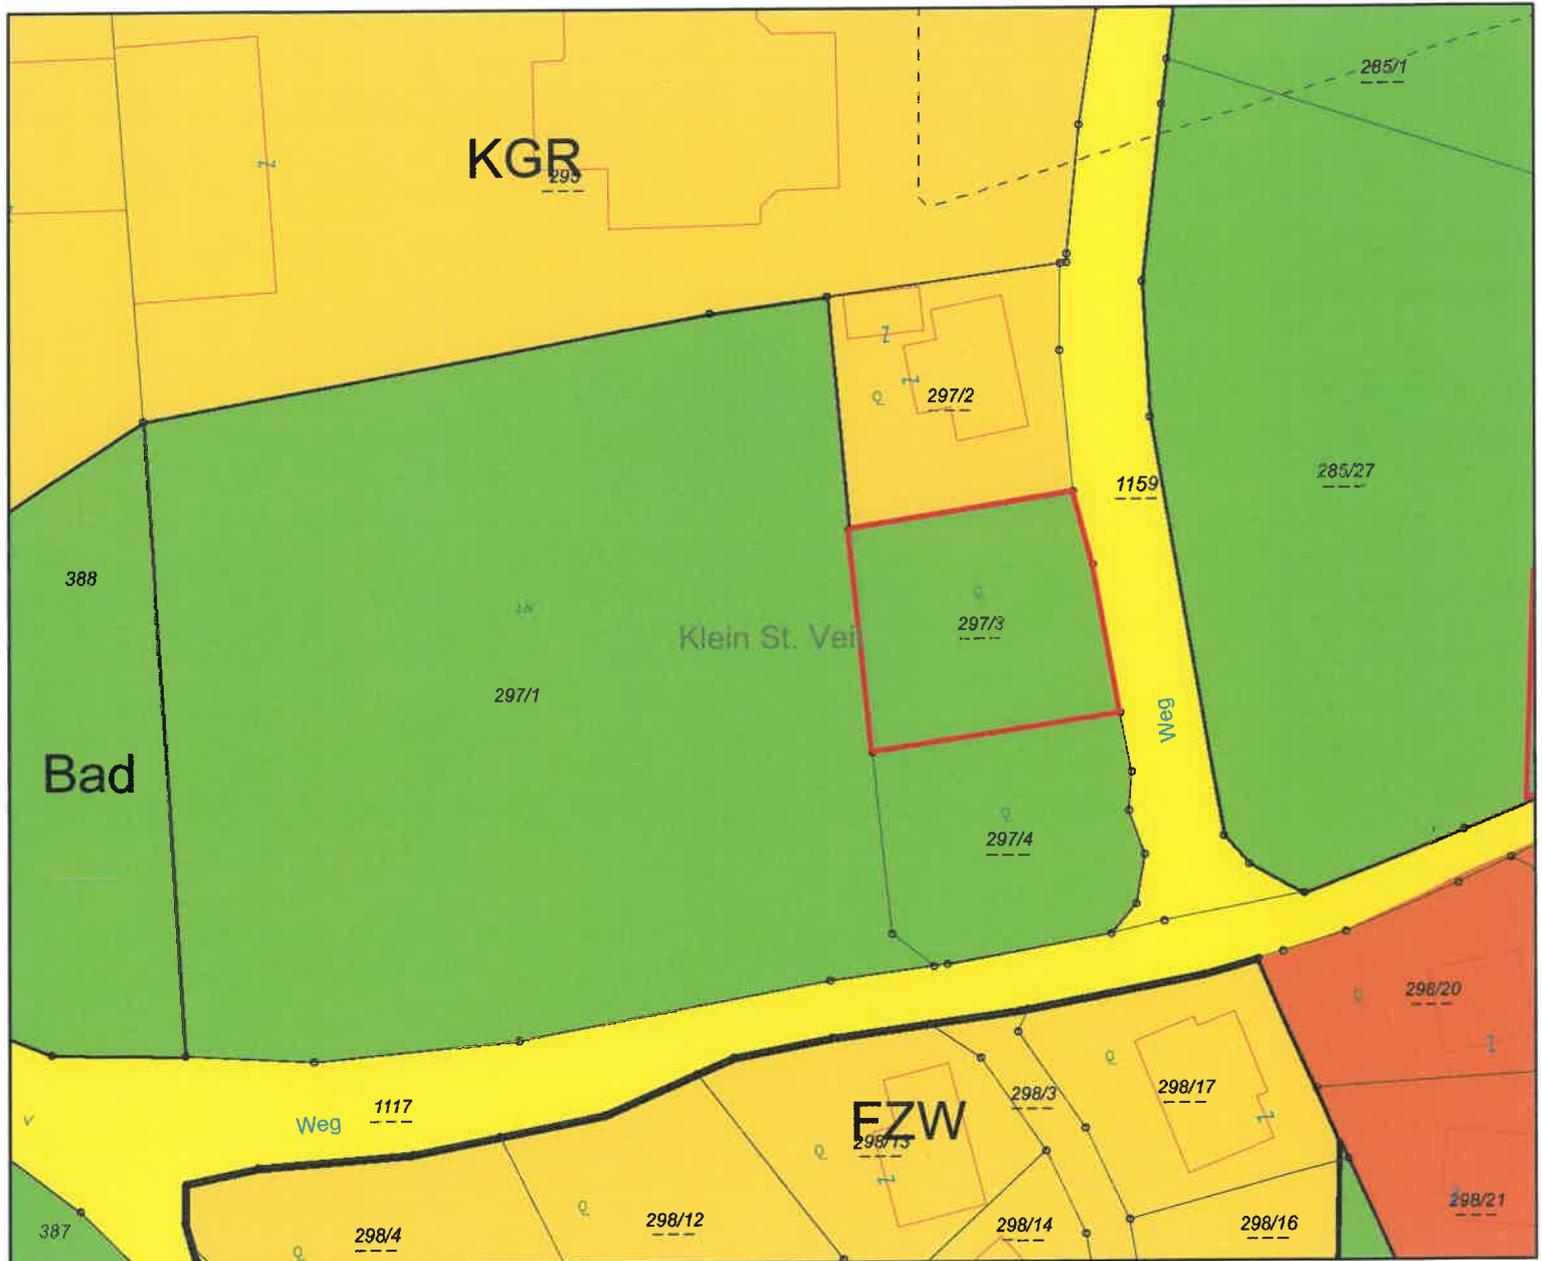

Grundstück(e): 297/3

Widmung von: Grünland - Erholungsfläche

Widmung in: Bauland - Kurgebiet

Fläche: 944 m²

KG: 72319 Klein St. Veit

Widmungsantrag: 15ab/25

Kundgemacht von: 31.07.2025 bis 28.08.2025

Stadtgemeinde Feldkirchen i.K.

Bauamt


Maßstab: 1:1.000

Datum: 11.7.2025

KG.



Bearbeiter: Amatus de Zordo
Telefon: 04276/2511 254 Fax DW: ---
@: amatus.de.zordo@feldkirchen.at

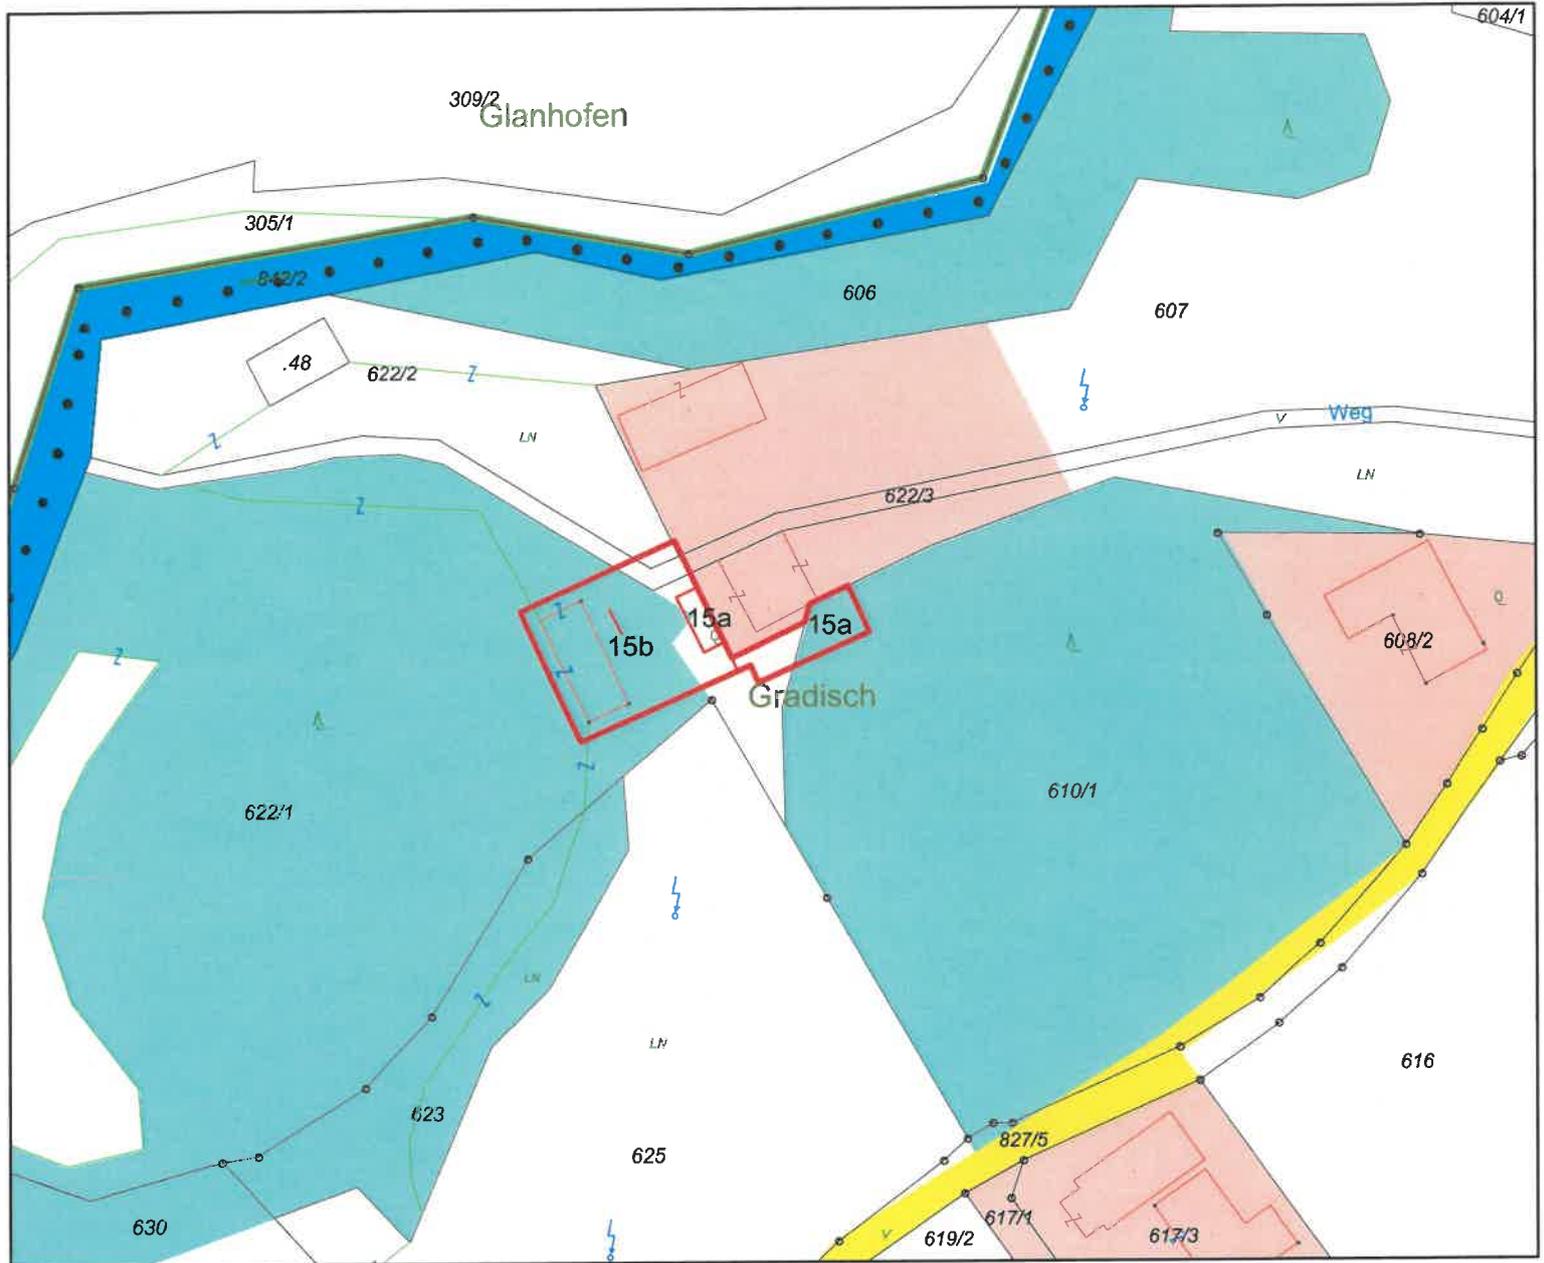

15a) Grundstück(e): 610/1, 622/1

Widmung von: Grünland - Für die Land- und Forstwirtschaft bestimmte Fläche, Ödland

Widmung in: Bauland - Dorfgebiet

Fläche: 110 m²

KG:72312 Gradisch

15b) Grundstück(e): 622/3, 622/1, 622/2

Widmung von: Grünland - Für die Land- und Forstwirtschaft bestimmte Fläche, Ödland

Widmung in: Grünland - Nebengebäude

Fläche: 380 m²

KG:72312 Gradisch

Widmungsantrag: 16/25

Kundgemacht von: 31.07.2025 bis 28.08.2025


Stadtgemeinde Feldkirchen i.K.
Bauamt



Maßstab: 1:1.000
Datum: 11.7.2025
KG.



Bearbeiter: Amatus de Zordo
Telefon: 04276/2511 254 Fax DW: ---
@: amatus.de.zordo@feldkirchen.at

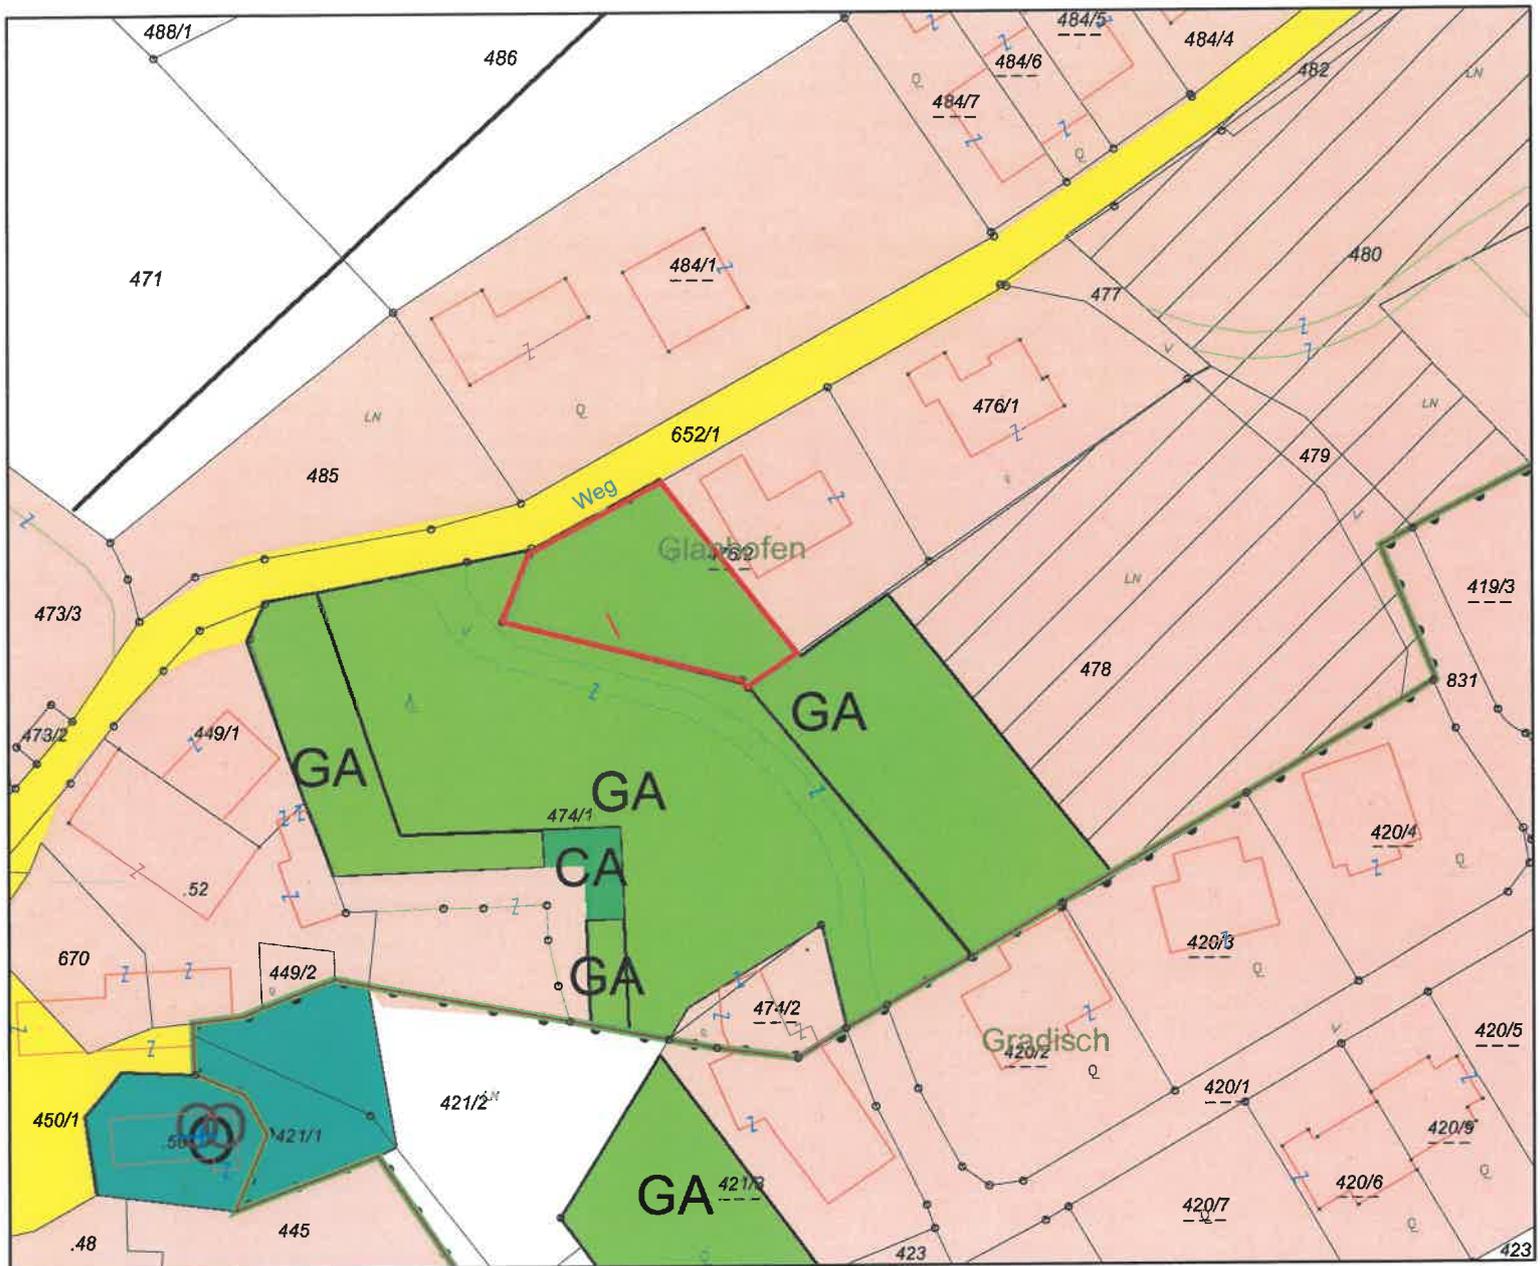

KG:72310 Glanhofen

Grundstück(e): 476/2

Widmung von: Grünland - Garten

Widmung in: Bauland - Dorfgebiet

Fläche: 560 m²

Widmungsantrag: 17/25

Kundgemacht von: 31.07.2025 bis 28.08.2025

Stadtgemeinde Feldkirchen i.K.
Bauamt



Maßstab: 1:1.000
Datum: 11.7.2025
KG.



Bearbeiter: Amatus de Zordo
Telefon: 04276/2511 254 Fax DW: ---
@: amatus.de.zordo@feldkirchen.at



72312 Gradisch

Grundstück(e): 387/7

Widmung von: Grünland - Für die Land- und Forstwirtschaft bestimmte Fläche, Ödland

Widmung in: Grünland - Carport

Fläche: 200 m²

Widmungsantrag: 19/25

Kundgemacht von: 31.07.2025 bis 28.08.2025


Stadtgemeinde Feldkirchen i.K.
Bauamt



Maßstab: 1:1.000
Datum: 14.7.2025
KG.



Bearbeiter: Amatus de Zordo
Telefon: 04276/2511 254 Fax DW: —
@: amatus.de.zordo@feldkirchen.at

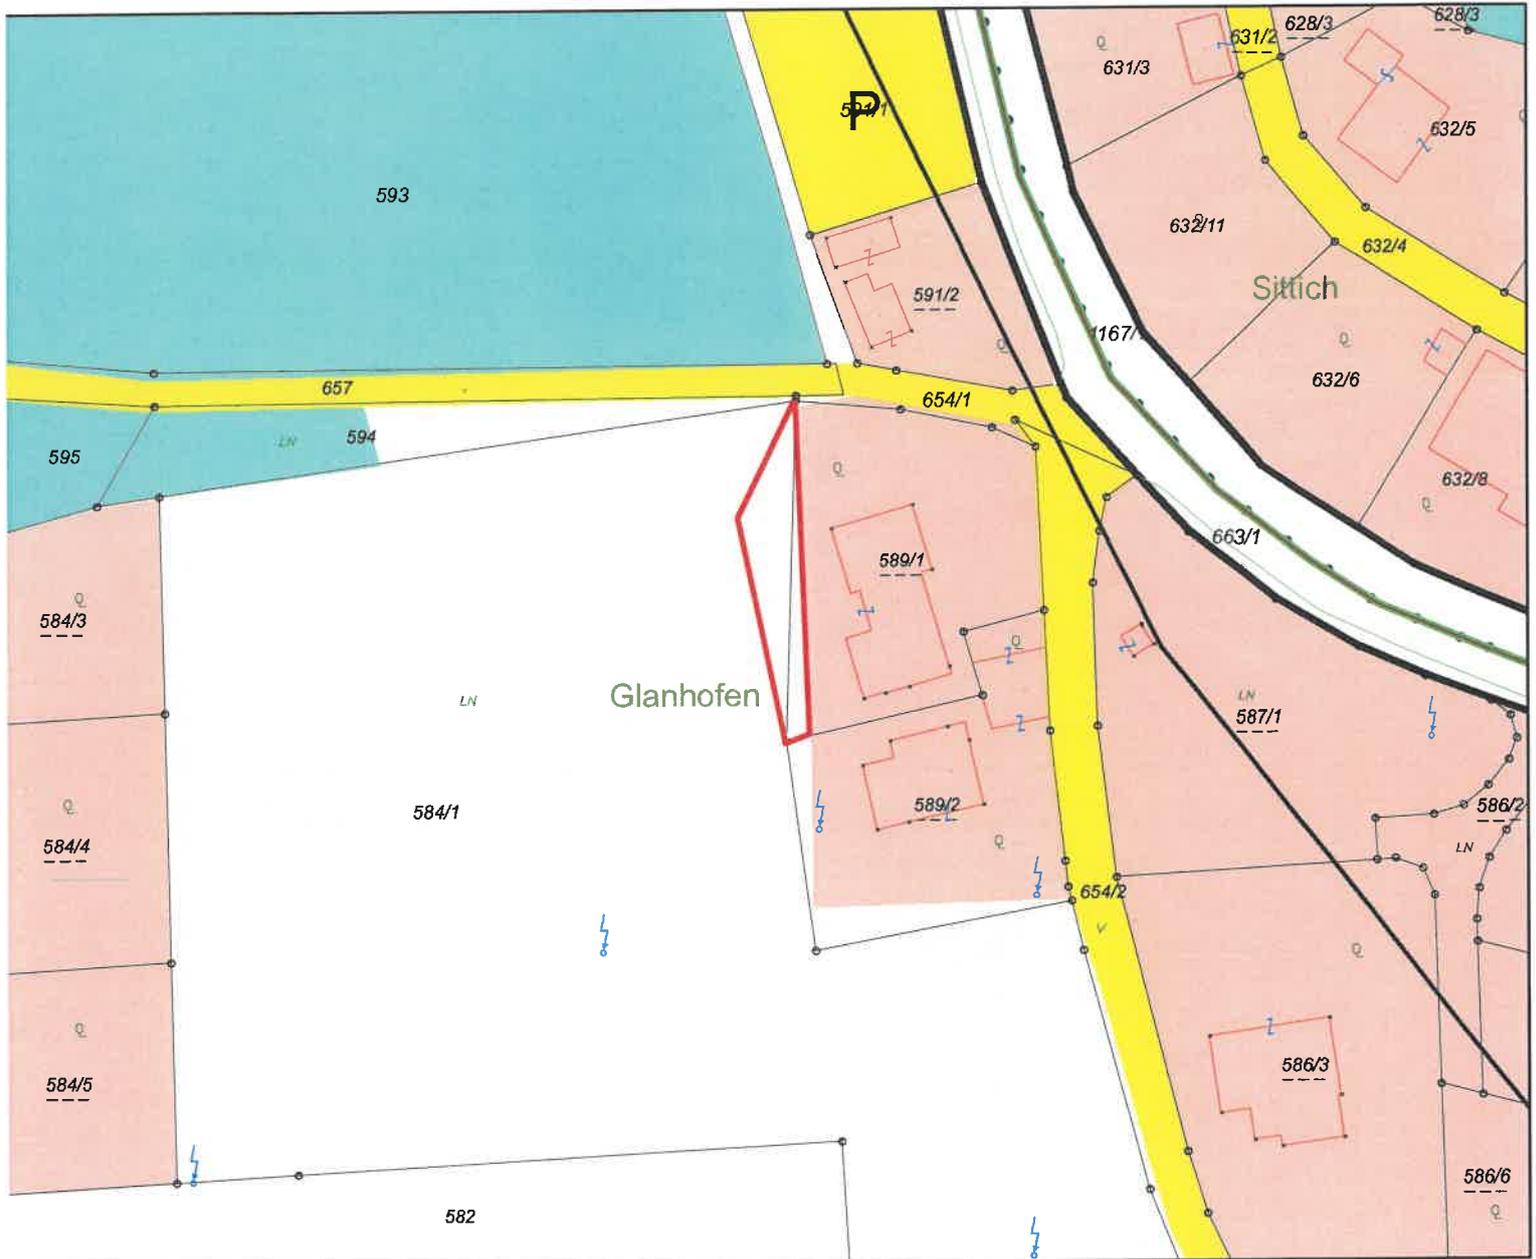

72310 Glanhofen

Grundstück(e): 584/1, 589/1

Widmung von: Grünland - Für die Land- und Forstwirtschaft bestimmte Fläche, Ödland

Widmung in: Grünland - Garten

Fläche: 240 m²

Widmungsantrag: 20ab/25

Kundgemacht von: 31.07.2025 bis 28.08.2025


Stadtgemeinde Feldkirchen i.K.
Bauamt



Maßstab: 1:1.000
Datum: 14.7.2025
KG.



Bearbeiter: Amatus de Zordo
Telefon: 04276/2511 254 Fax DW: ---
@: amatus.de.zordo@feldkirchen.at

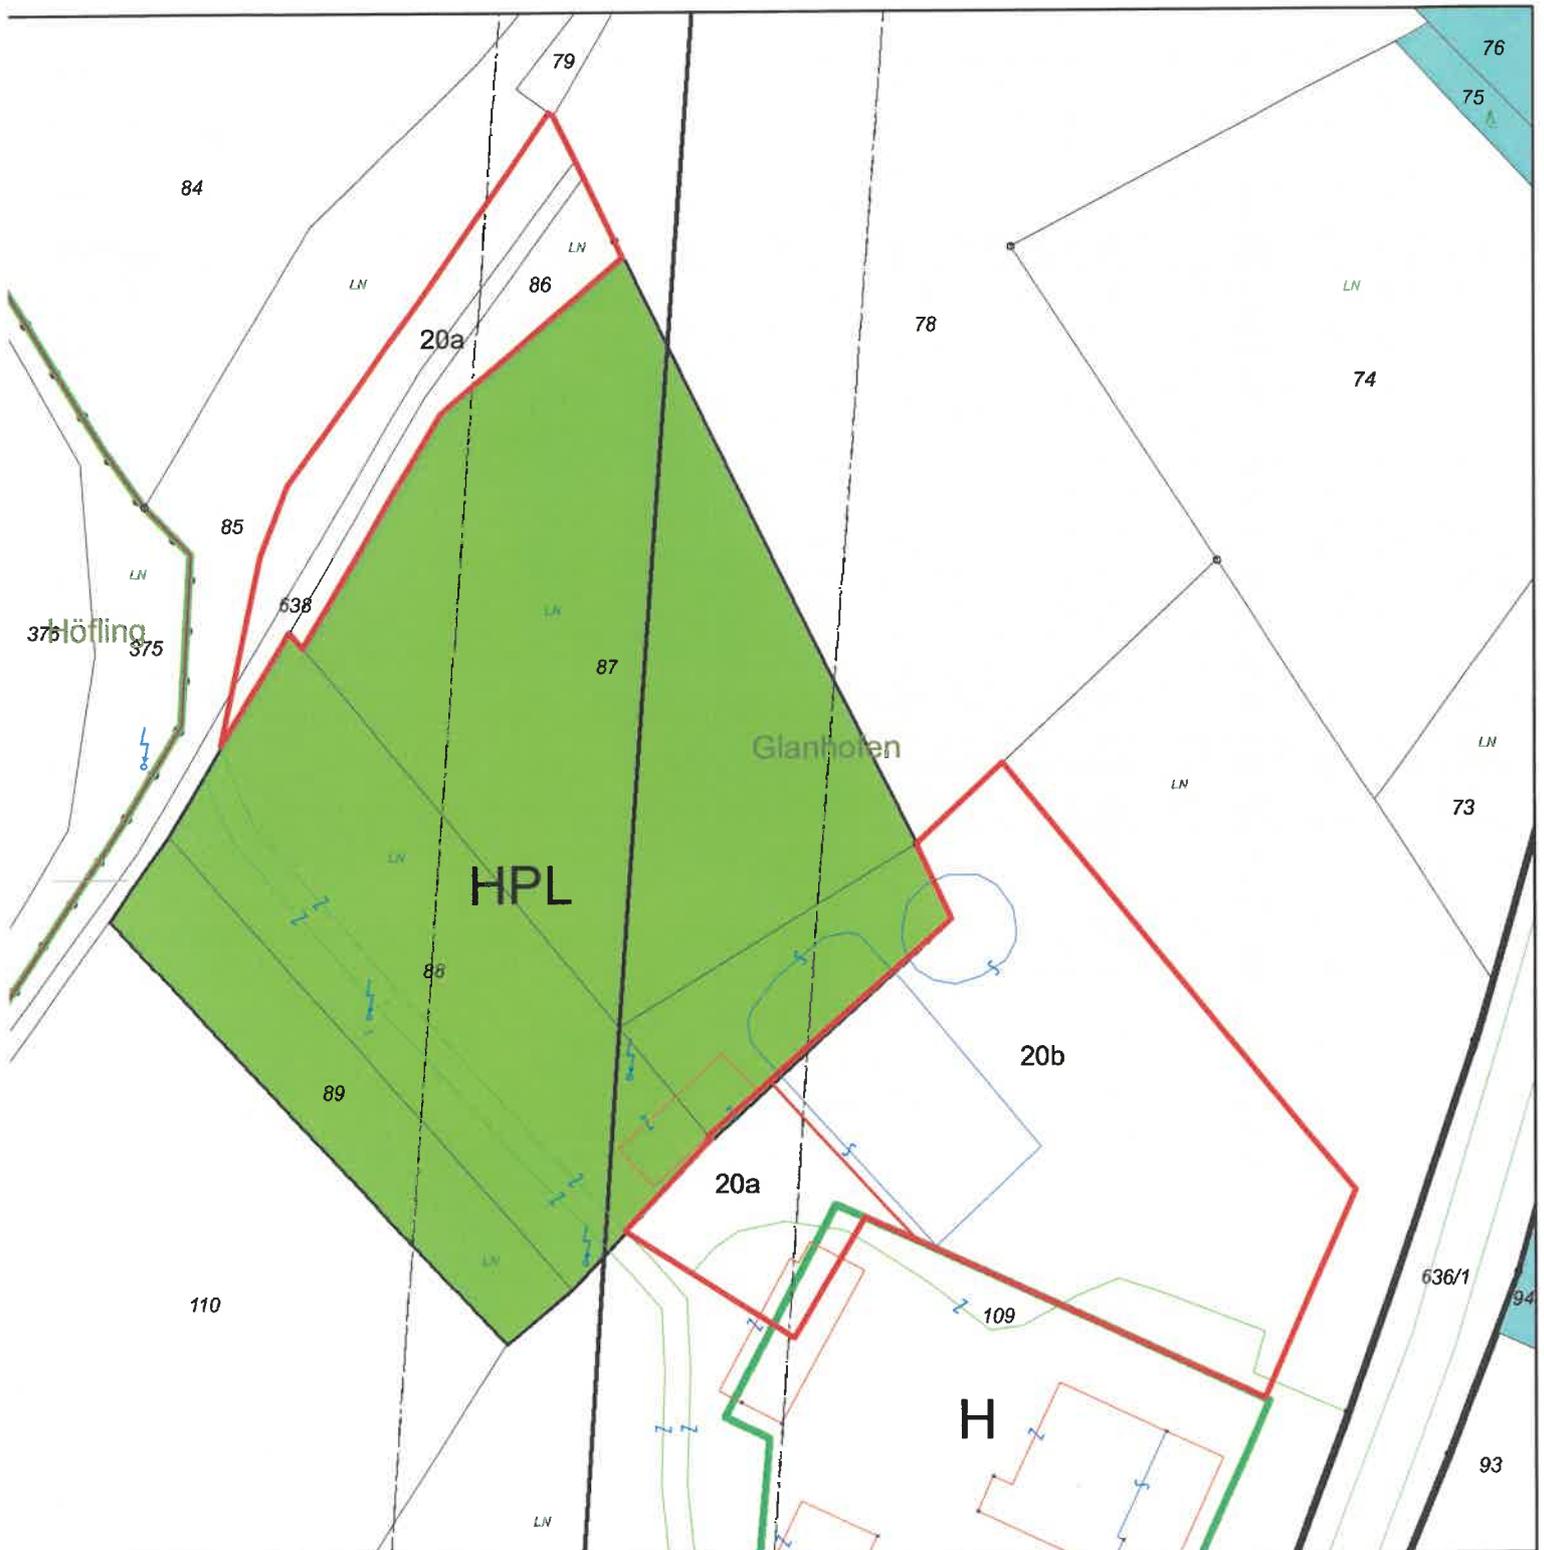

72310 Glanhofen

20a) Grundstück(e): 85, 86, 109, 638

Widmung von: Grünland - Für die Land- und Forstwirtschaft bestimmte Fläche, Ödland

Widmung in: Grünland - Hundeabrichteplatz

Fläche: 1520 m²

72310 Glanhofen

20b) Grundstück(e): 109

Widmung von: Grünland - Für die Land- und Forstwirtschaft bestimmte Fläche, Ödland

Widmung in: Grünland - Hofstelle eines land- und forstwirtschaftlichen Betriebes

Fläche: 3180 m²

Widmungsantrag: 21/25

Kundgemacht von: 31.07.2025 bis 28.08.2025


Stadtgemeinde Feldkirchen i.K.
Bauamt



Maßstab: 1:1.000
Datum: 14.7.2025
KG.



Bearbeiter: Amatus de Zordo
Telefon: 04276/2511 254 Fax DW: —
@: amatus.de.zordo@feldkirchen.at

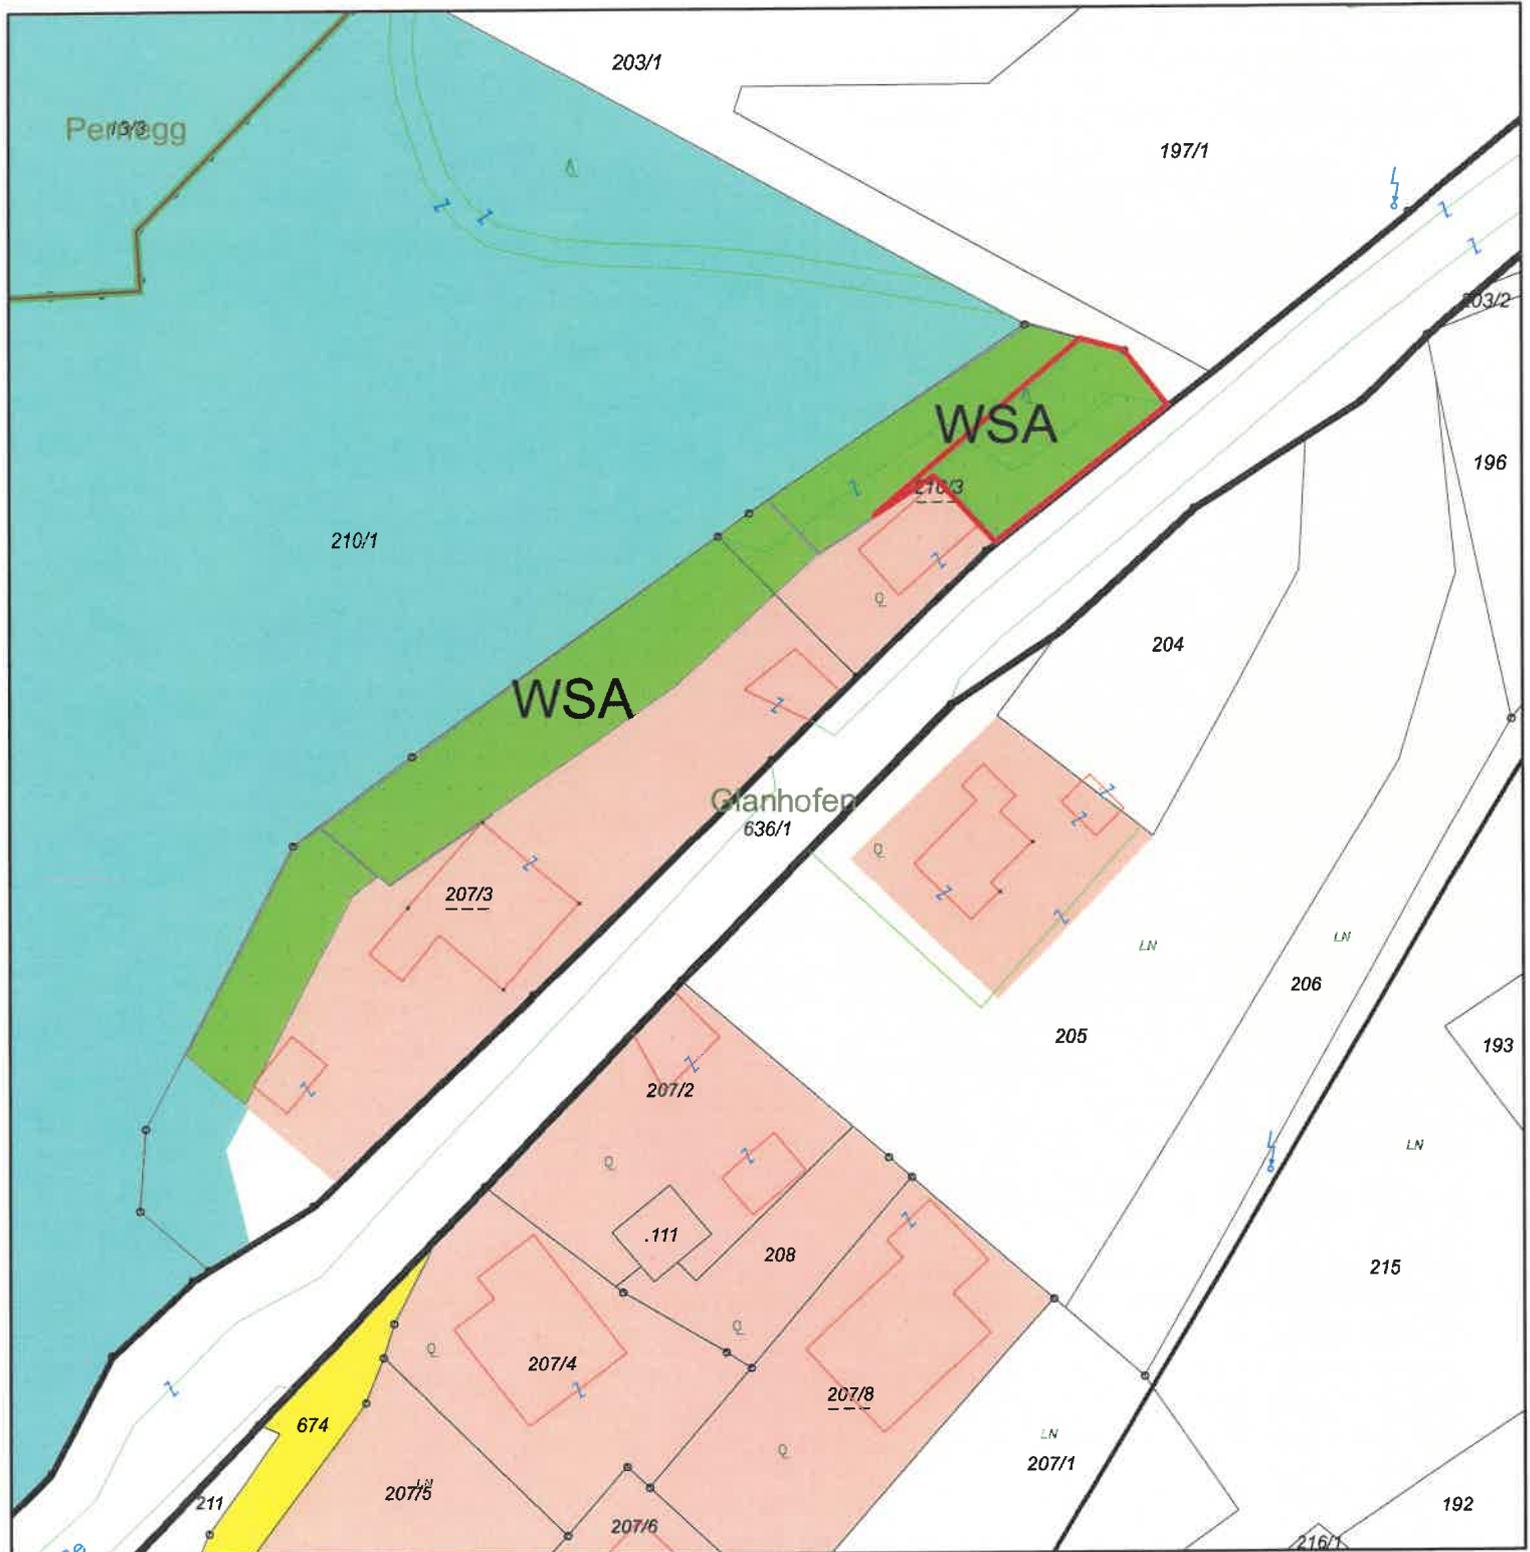

72310 Glanhofen

Grundstück(e): 210/3

Widmung von: Grünland - Schutzstreifen als Immissionsschutz - Waldschutzabstand

Widmung in: Bauland - Dorfgebiet

Fläche: 395 m²

Widmungsantrag: 22/25

Kundgemacht von: 31.07.2025 bis 28.08.2025


Stadtgemeinde Feldkirchen i.K.
Bauamt



Maßstab: 1:1.000
Datum: 14.7.2025
KG.



Bearbeiter: Amatus de Zordo
Telefon: 04276/2511 254 Fax DW: —
@: amatus.de.zordo@feldkirchen.at

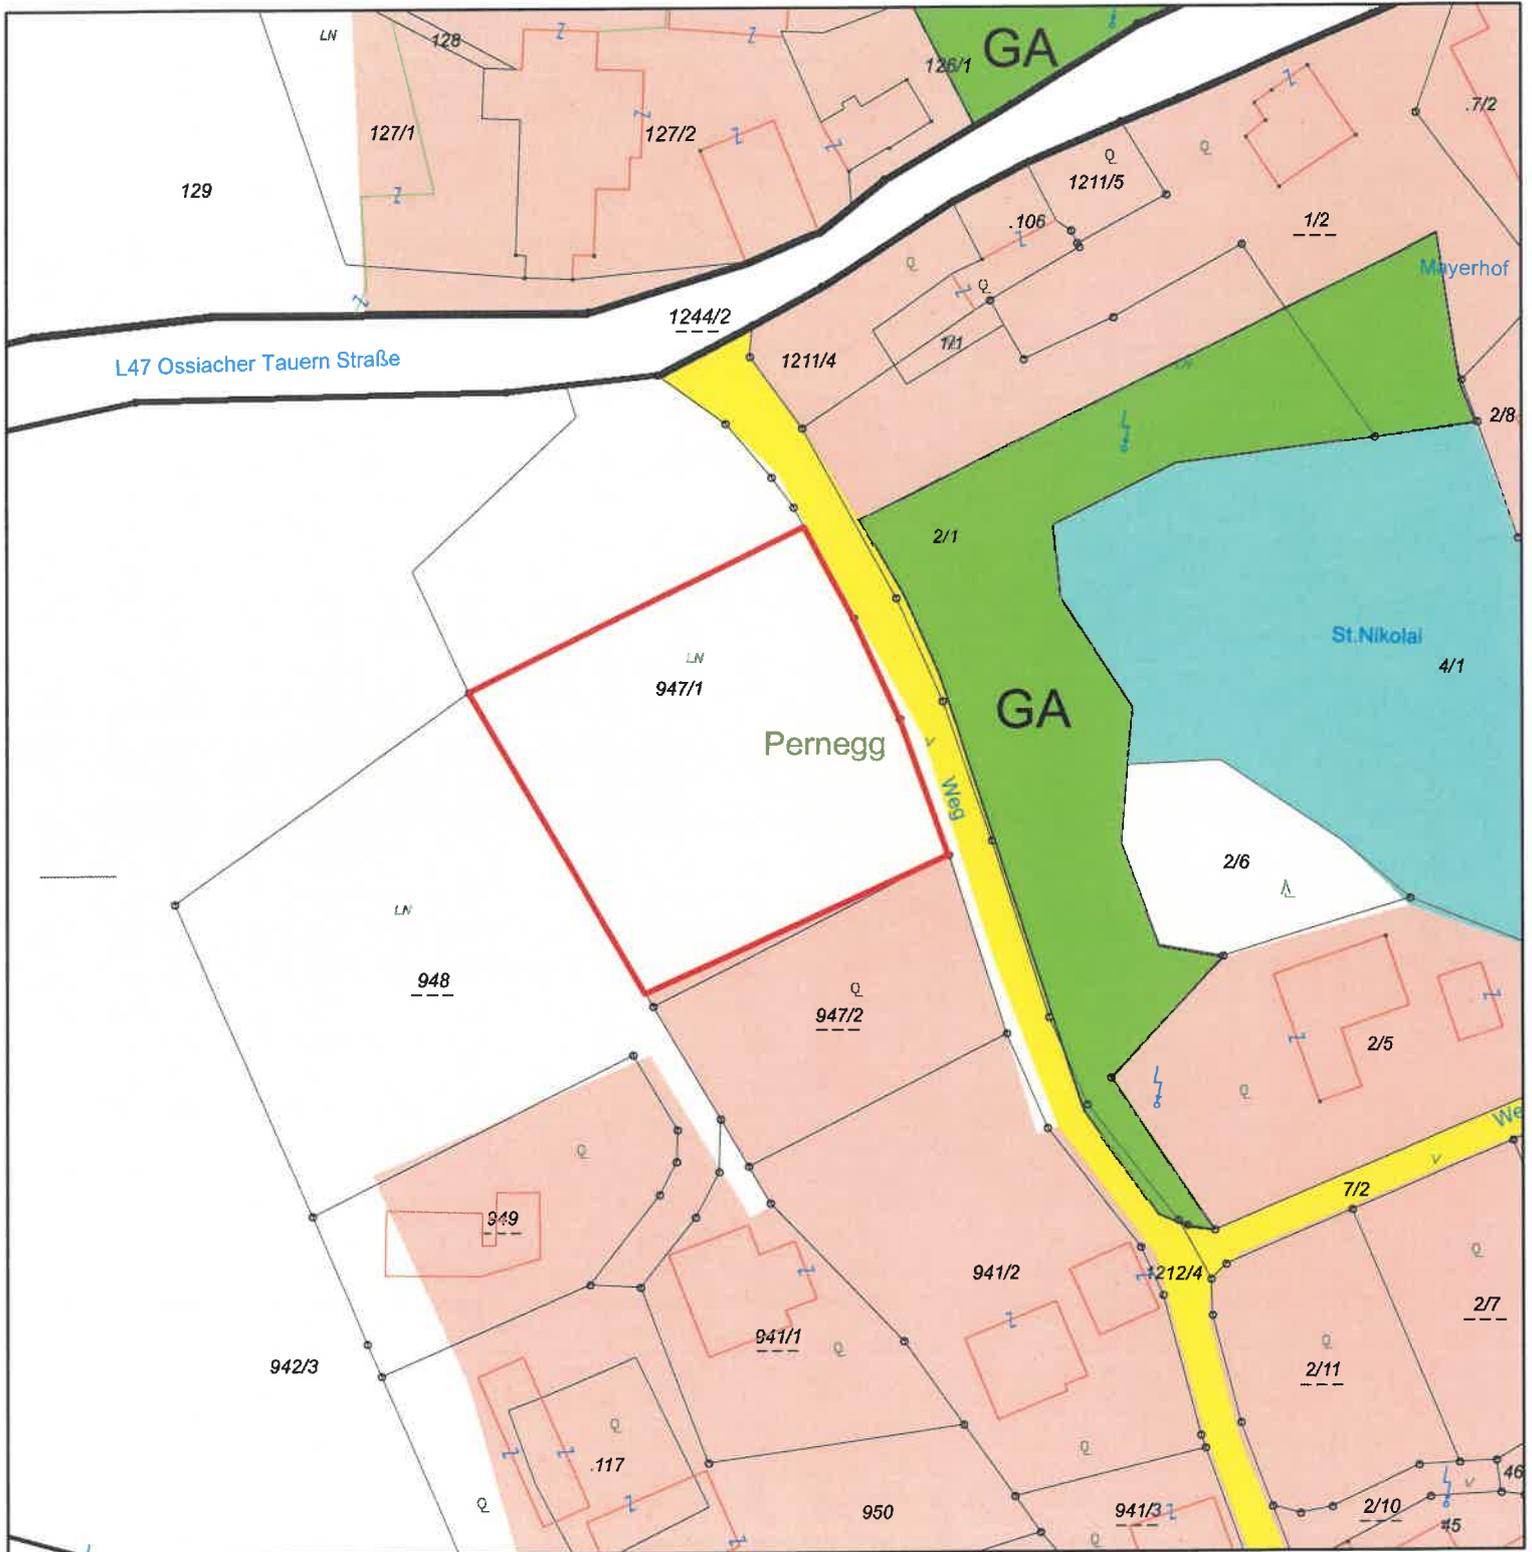

72325 Pernegg

Grundstück(e): 947/1

Widmung von: Grünland - Für die Land- und Forstwirtschaft bestimmte Fläche, Ödland

Widmung in: Bauland - Dorfgebiet

Fläche: 2200 m²

Widmungsantrag: 23/25

Kundgemacht von: 31.07.2025 bis 28.08.2025


Stadtgemeinde Feldkirchen i.K.
Bauamt



Maßstab: 1:1.000
Datum: 14.7.2025
KG.



Bearbeiter: Amatus de Zordo
Telefon: 04276/2511 254 Fax DW: —
@: amatus.de.zordo@feldkirchen.at

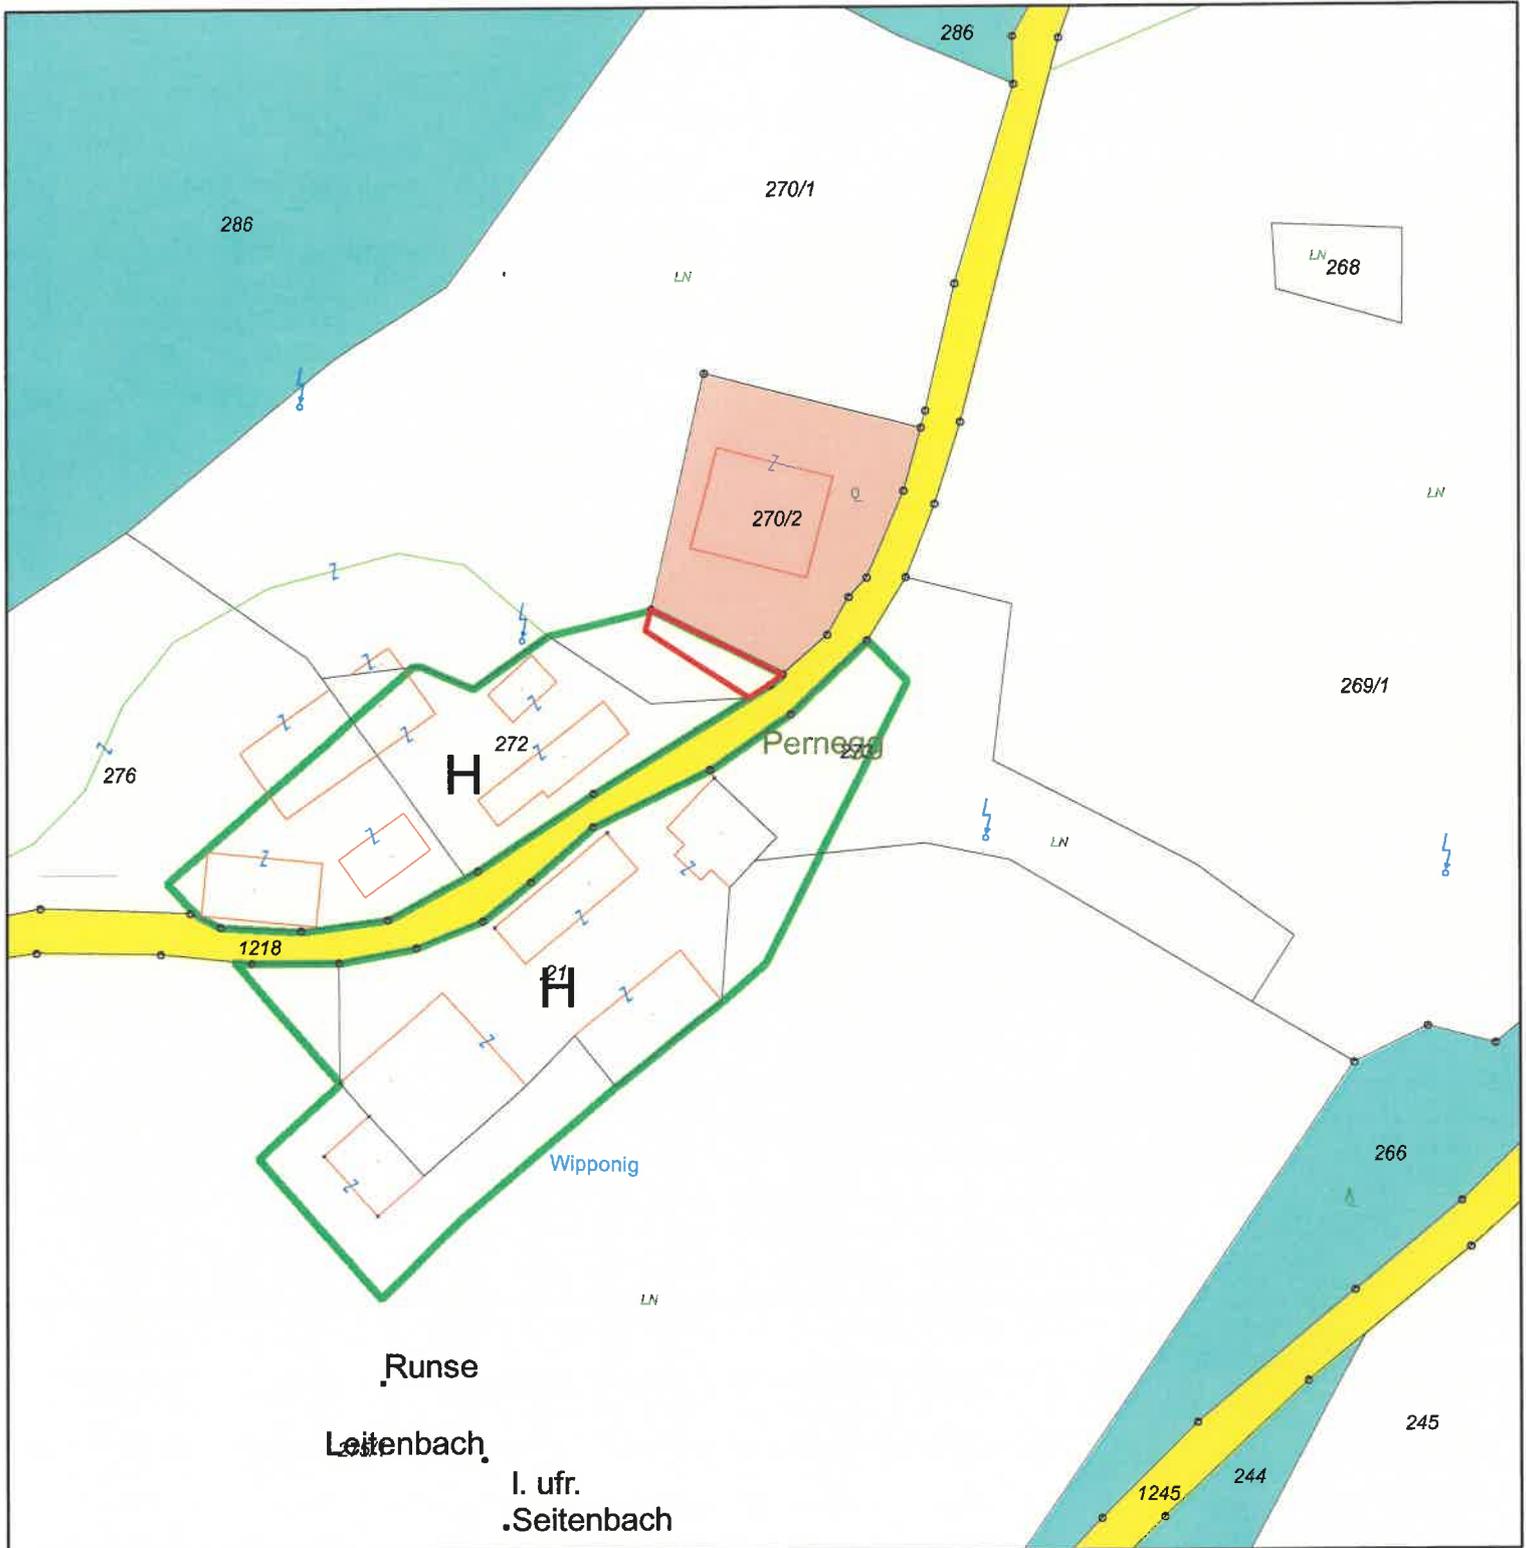

72325 Pernegg

Grundstück(e): 270/1

Widmung von: Grünland - Hofstelle eines land- und forstwirtschaftlichen Betriebes

Widmung in: Grünland - Garten

Fläche: 70 m²

Widmungsantrag: 25/25

Kundgemacht von: 31.07.2025 bis 28.08.2025


Stadtgemeinde Feldkirchen i.K.
Bauamt



Maßstab: 1:1.000
Datum: 14.7.2025
KG.



Bearbeiter: Amatus de Zordo
Telefon: 04276/2511 254 Fax DW: —
@: amatus.de.zordo@feldkirchen.at

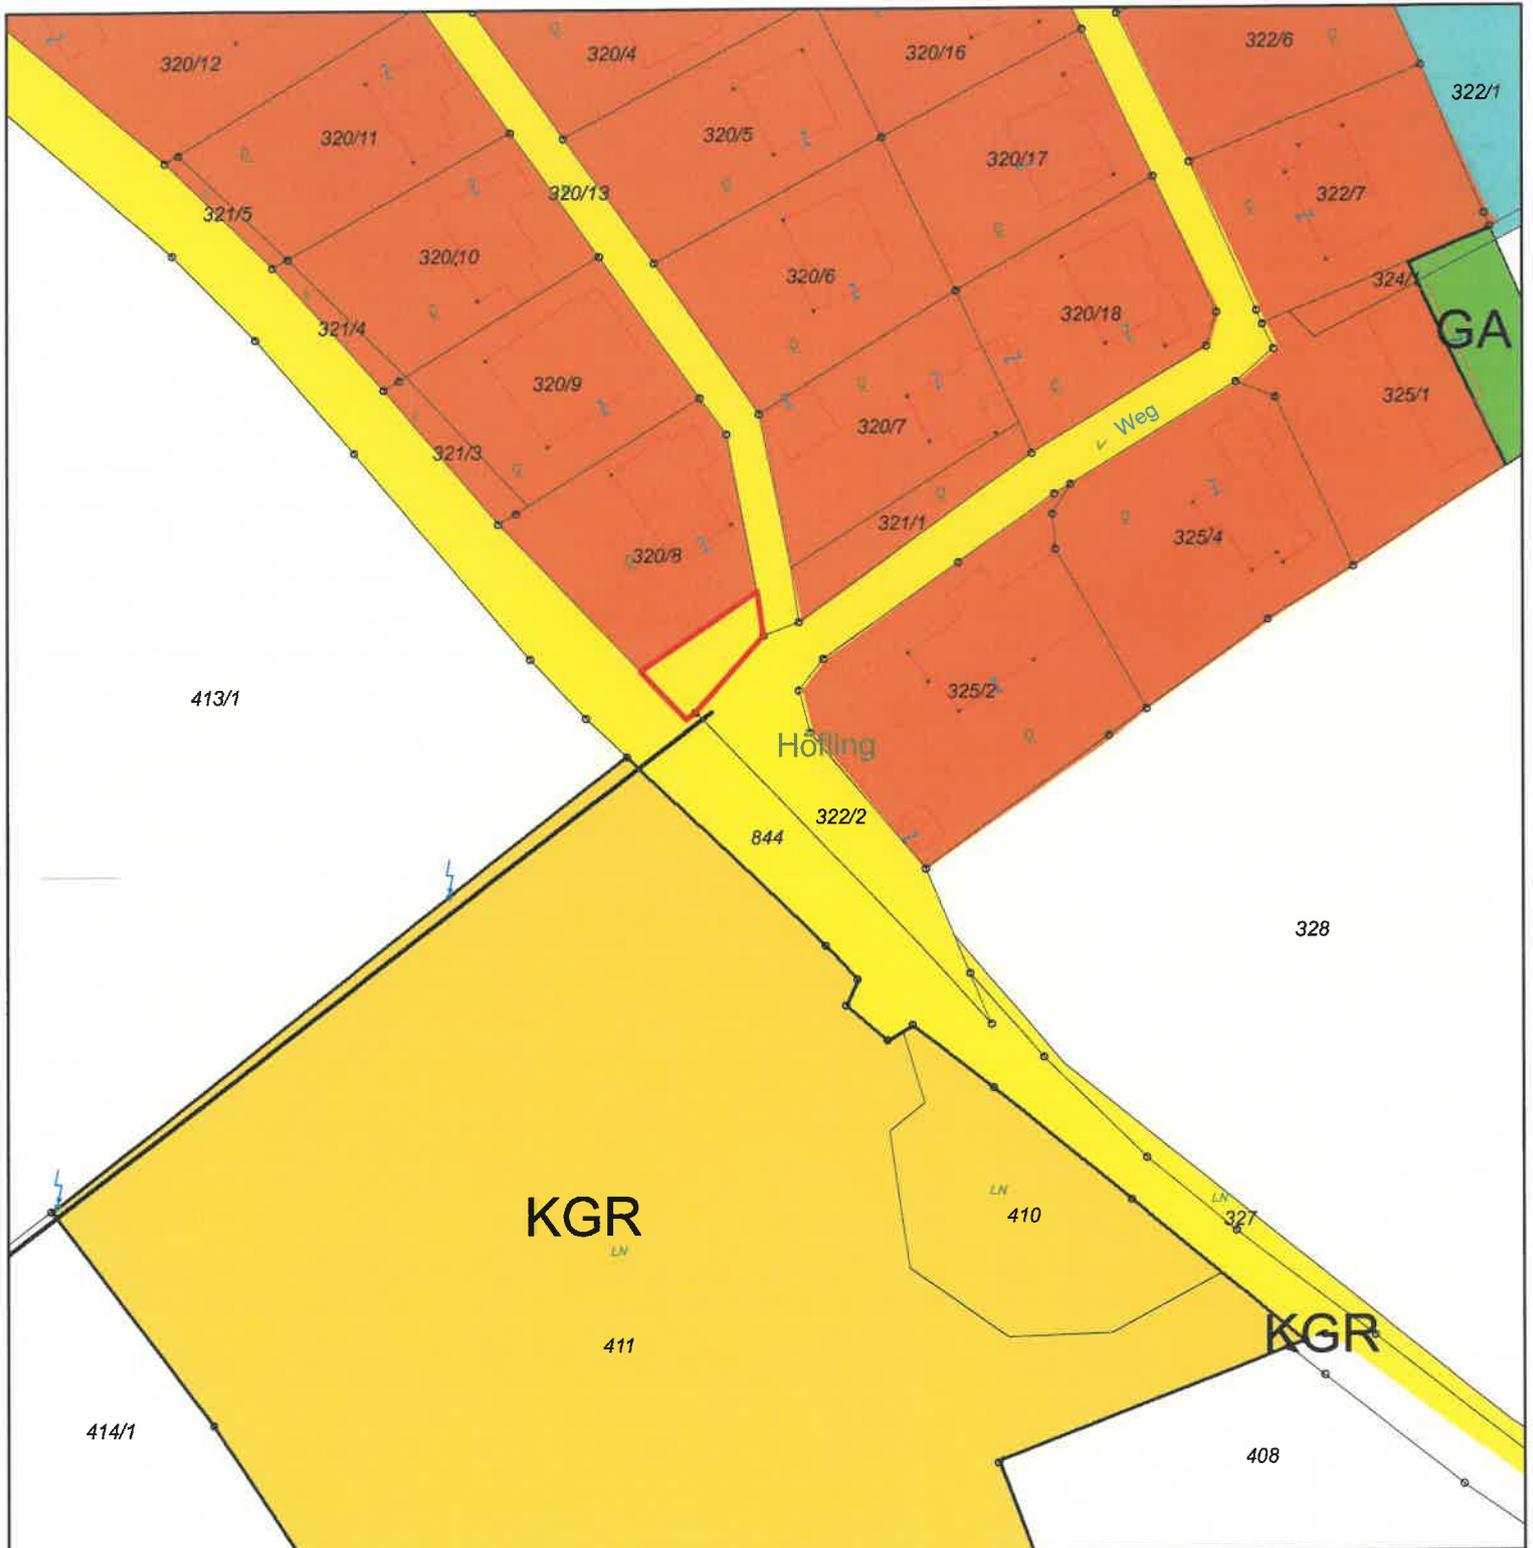

Grundstück(e): 320/8

72318 Höfling

Widmung von: Verkehrsflächen - allgemeine Verkehrsfläche

Widmung in: Bauland - Wohngebiet

Fläche: 120 m²

Widmungsantrag: 26/25

Kundgemacht von: 31.07.2025 bis 28.08.2025


Stadtgemeinde Feldkirchen i.K.
Bauamt



Maßstab: 1:1.000
Datum: 14.7.2025
KG.



Bearbeiter: Amatus de Zordo
Telefon: 04276/2511 254 Fax DW: —
@: amatus.de.zordo@feldkirchen.at

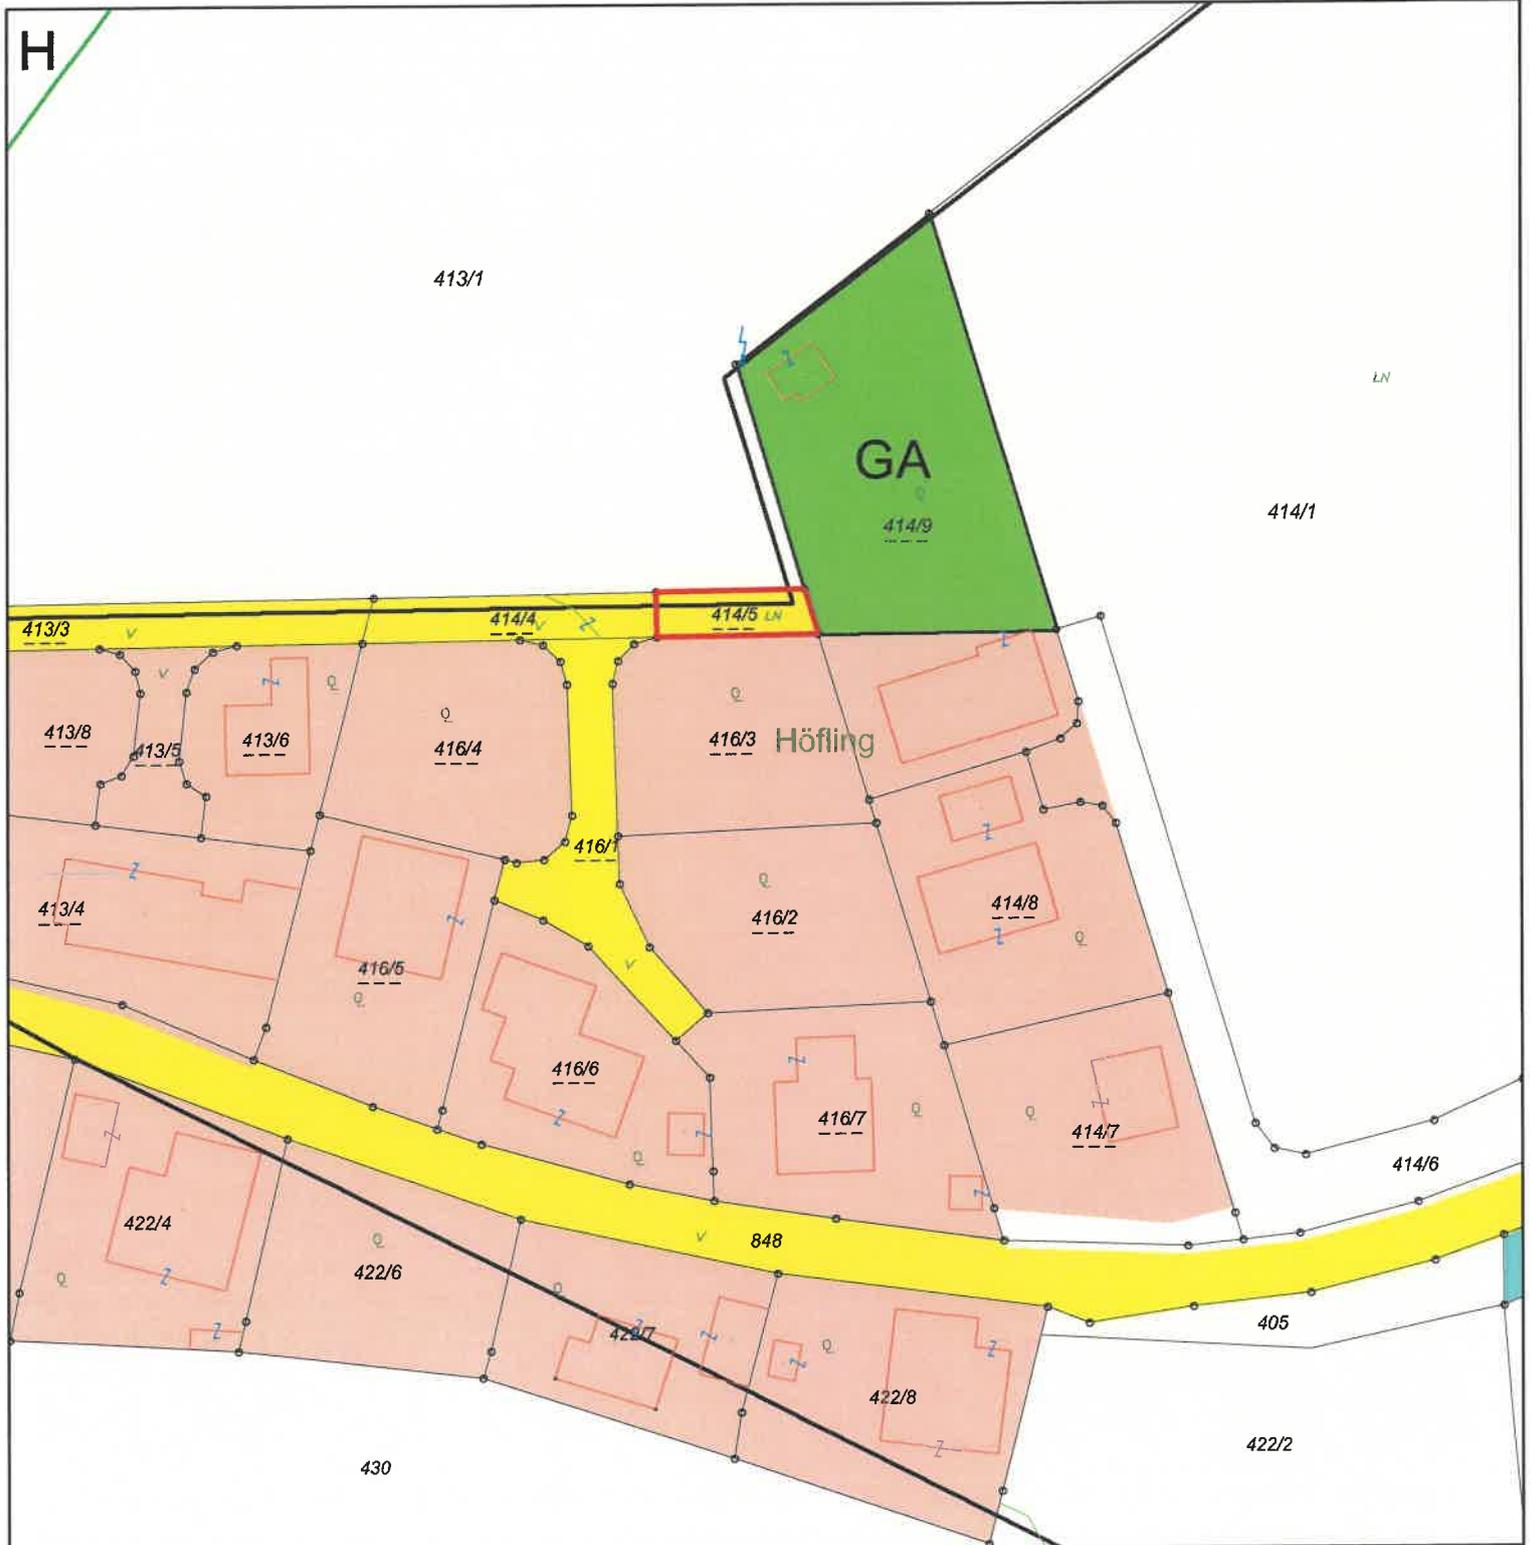

Grundstück(e): 414/5

72318 Höfling

Widmung von: Verkehrsflächen - allgemeine Verkehrsfläche

Widmung in: Bauland - Dorfgebiet

Fläche: 122 m²

Widmungsantrag: 28/25

Kundgemacht von: 31.07.2025 bis 28.08.2025


Stadtgemeinde Feldkirchen i.K.
Bauamt



Maßstab: 1:1.000
Datum: 14.7.2025
KG.



Bearbeiter: Amatus de Zordo
Telefon: 04276/2511 254 Fax DW: —
@: amatus.de.zordo@feldkirchen.at

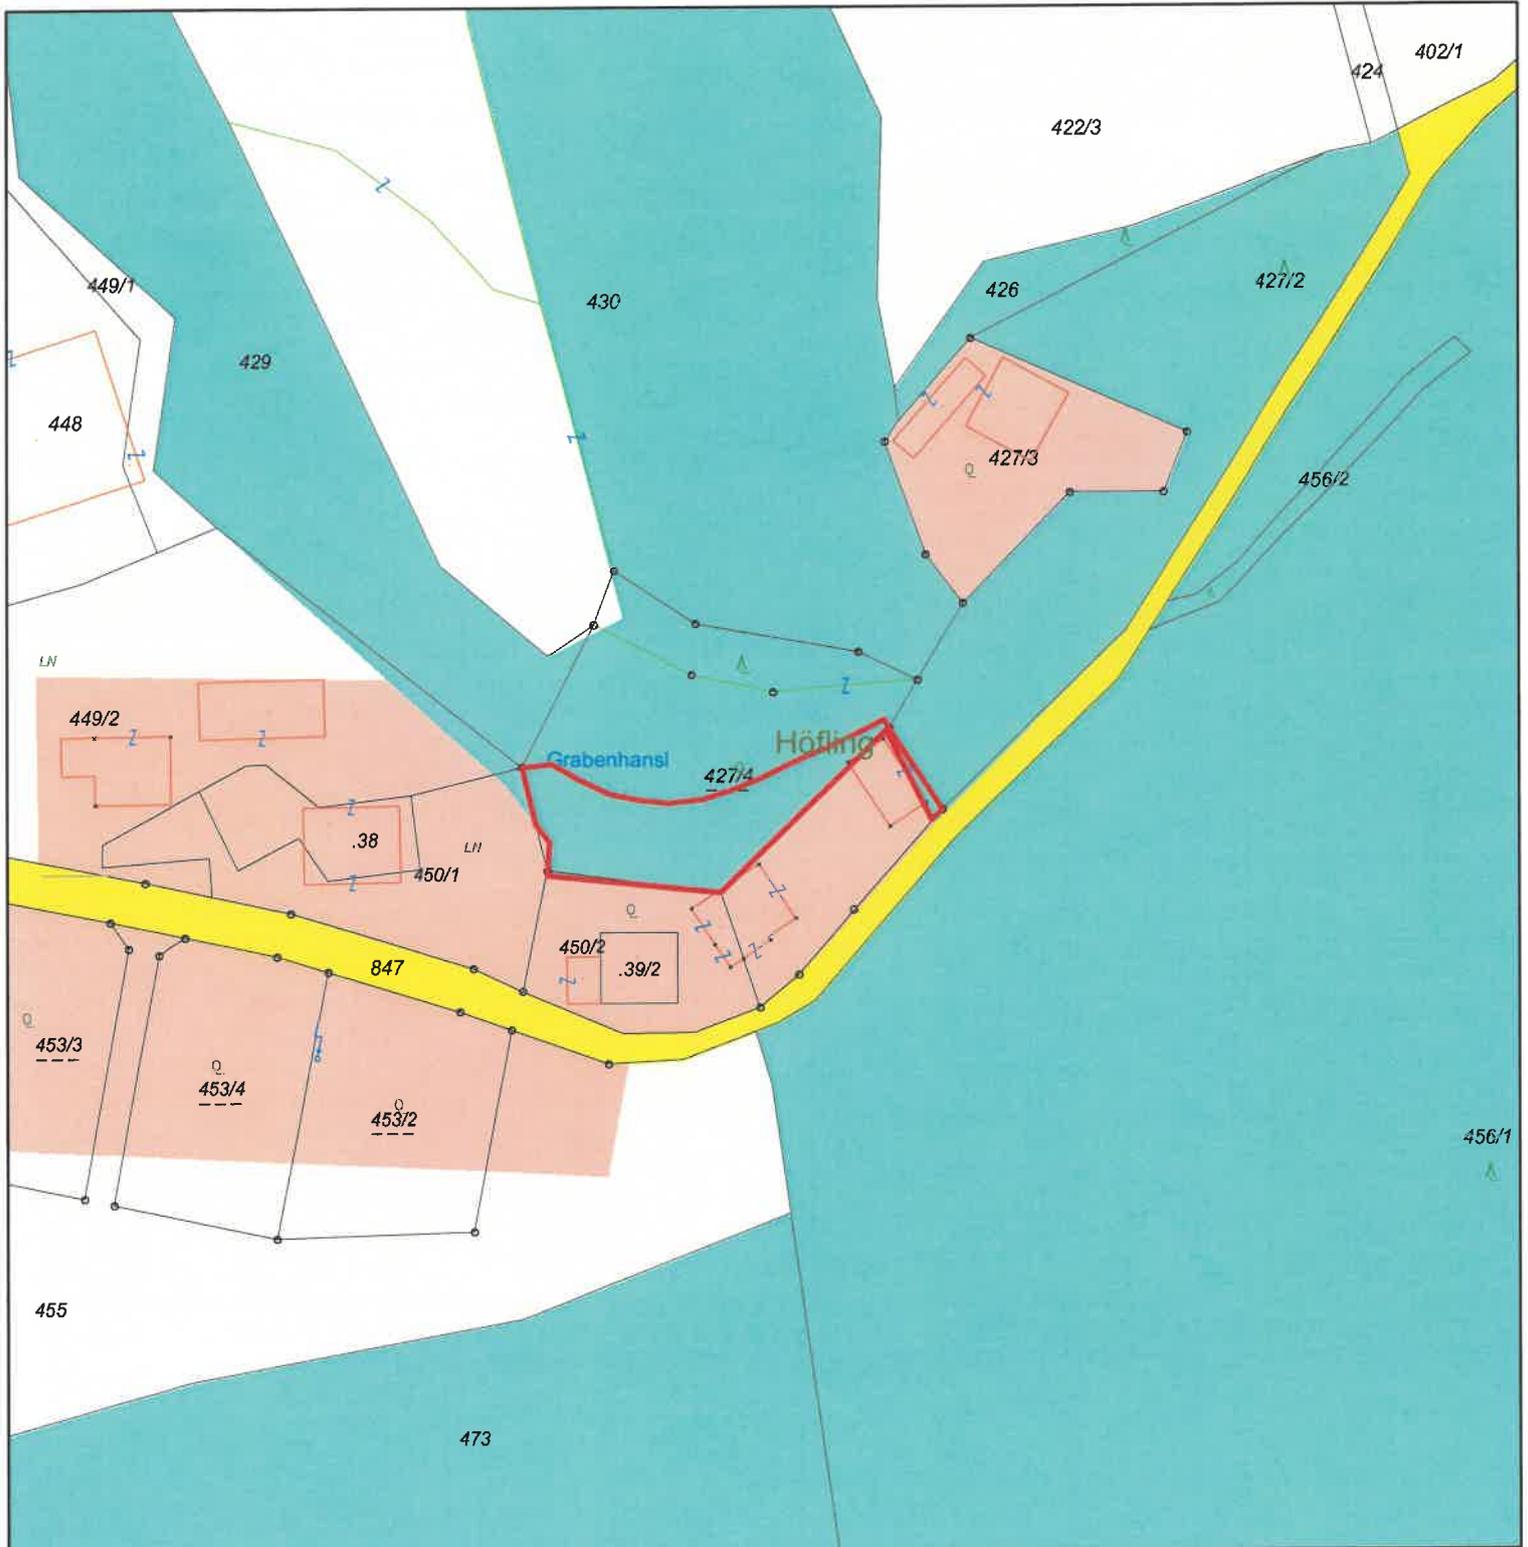

Grundstück(e): 427/4, 450/2

Widmung von: Grünland - Für die Land- und Forstwirtschaft bestimmte Fläche, Ödland

Widmung in: Bauland - Dorfgebiet

Fläche: 200 m²

72318 Höfling

Widmungsantrag: 29/25

Kundgemacht von: 31.07.2025 bis 28.08.2025

Stadtgemeinde Feldkirchen i.K.
Bauamt



Maßstab: 1:1.000
Datum: 14.7.2025
KG.



Bearbeiter: Amatus de Zordo
Telefon: 04276/2511 254 Fax DW: —
@: amatus.de.zordo@feldkirchen.at



72327 Rabensdorf

Grundstück(e): 785

Widmung von: Grünland - Für die Land- und Forstwirtschaft bestimmte Fläche, Ödland

Widmung in: Bauland - Dorfgebiet

Fläche: 260 m²

Widmungsantrag: 30ab/25

Kundgemacht von: 31.07.2025 bis 28.08.2025

Stadtgemeinde Feldkirchen i.K.
Bauamt



Maßstab: 1:1.000
Datum: 14.7.2025
KG.



Bearbeiter: Amatus de Zordo
Telefon: 04276/2511 254 Fax DW: ---
@: amatus.de.zordo@feldkirchen.at



72344 Waiern

30a) Grundstück(e): 854/2

Widmung von: Grünland - Schutzstreifen als Immissionsschutz

Widmung in: Grünland - Parkplatz

Fläche: 1711 m²

72308 Feldkirchen

30b) Grundstück(e): 319, 356/4

Widmung von: Grünland – Garten, Verkehrsflächen - allgemeine Verkehrsfläche

Widmung in: Grünland - Lagerplatz

Fläche: 1180 m²

Widmungsantrag: 31ab/25

Kundgemacht von: 31.07.2025 bis 28.08.2025


Stadtgemeinde Feldkirchen i.K.
Bauamt



Maßstab: 1:1.000
Datum: 14.7.2025
KG.



Bearbeiter: Amatus de Zordo
Telefon: 04276/2511 254 Fax DW: ---
@: amatus.de.zordo@feldkirchen.at

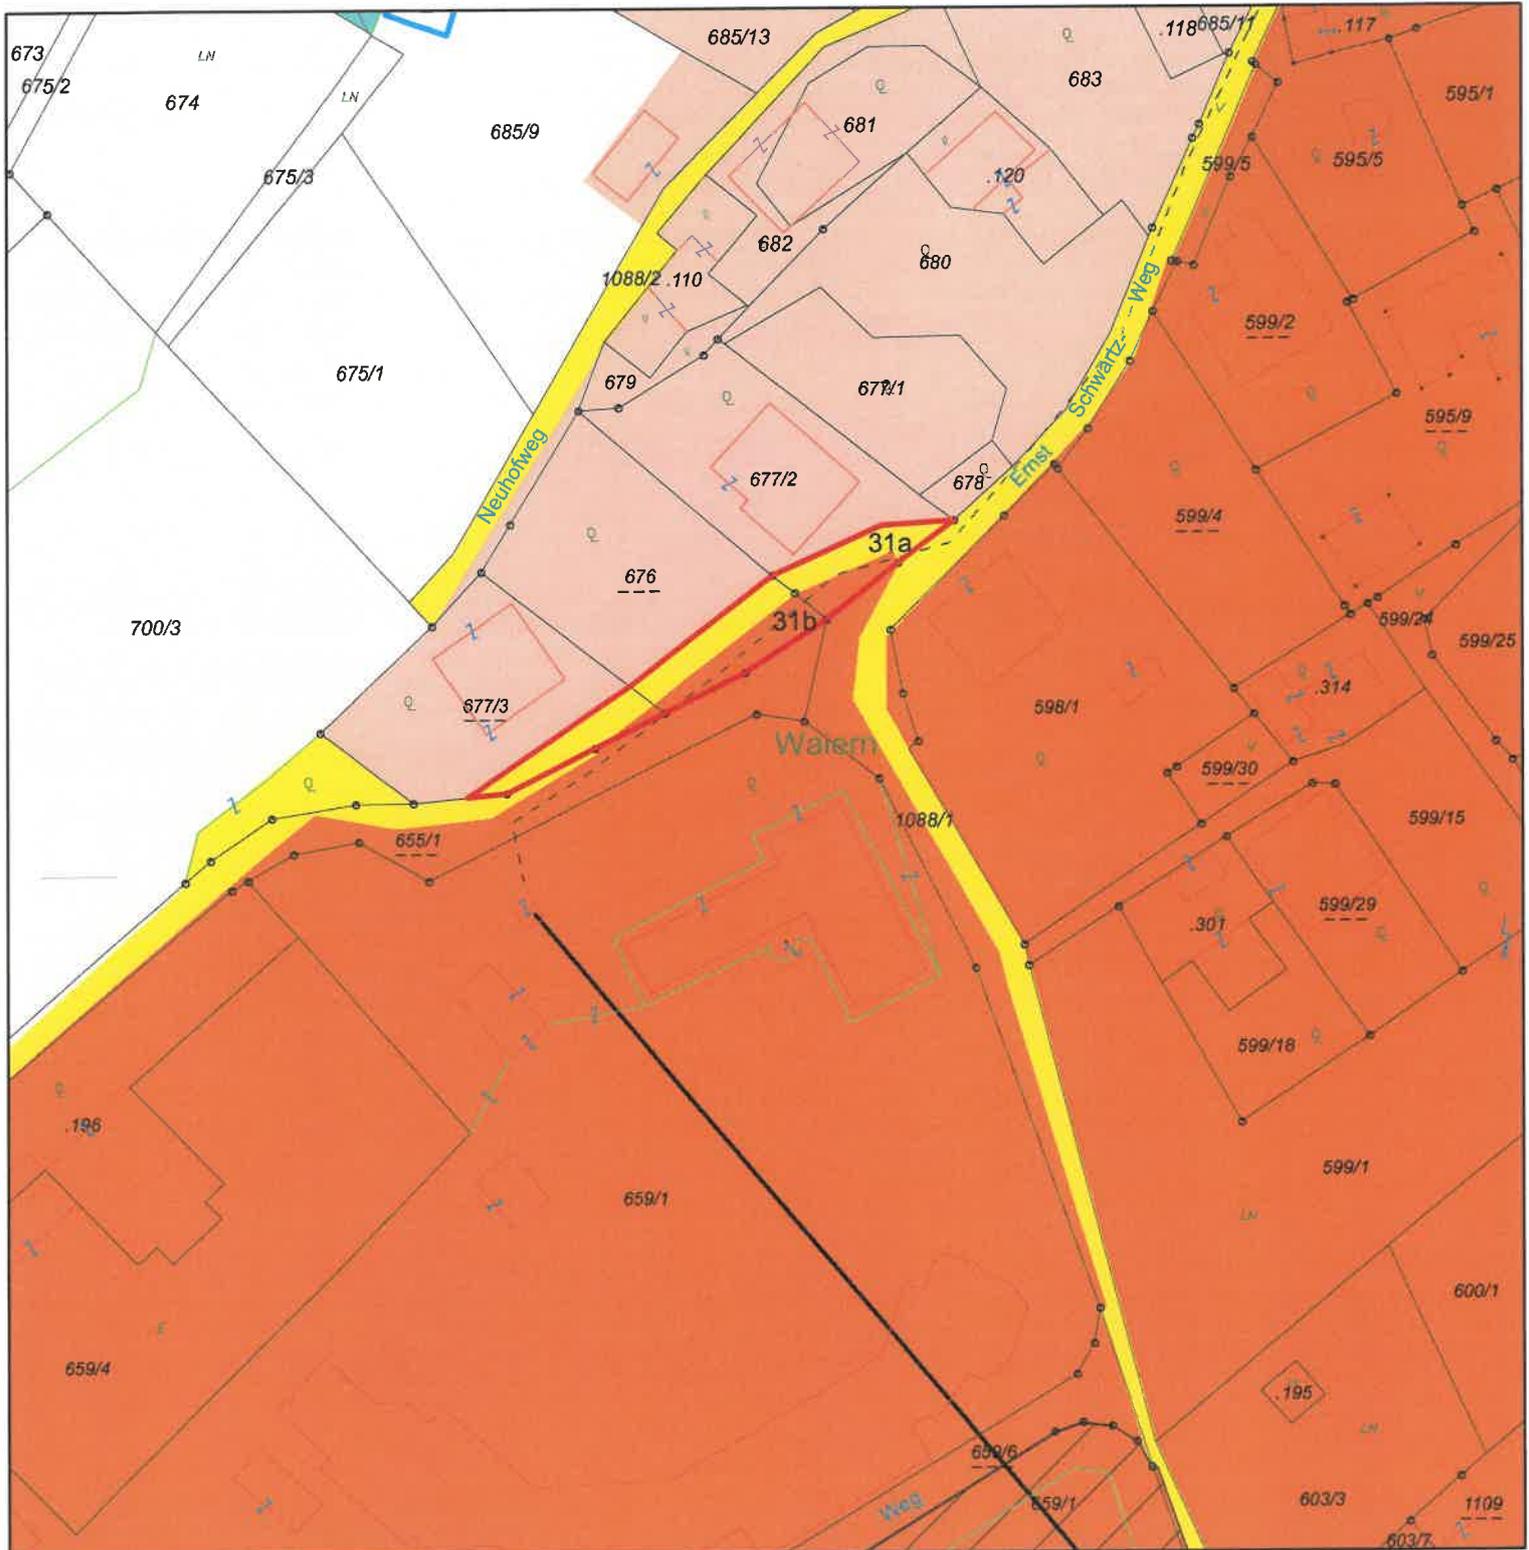

72344 Waiern

31a) Grundstück(e): 676, 677/2, 677/3

Widmung von: Verkehrsflächen - allgemeine Verkehrsfläche

Widmung in: Bauland - Dorfgebiet

Fläche: 245 m²

72344 Waiern

31b) Grundstück(e): 676, 677/2, 677/3

Widmung von: Bauland – Wohngebiet

Widmung in: Bauland - Dorfgebiet

Fläche: 150 m²

Widmungsantrag: 32ab/25

Kundgemacht von: 31.07.2025 bis 28.08.2025


Stadtgemeinde Feldkirchen i.K.
Bauamt



Maßstab: 1:1.000
Datum: 14.7.2025
KG.



Bearbeiter: Amatus de Zordo
Telefon: 04276/2511 254 Fax DW: —
@: amatus.de.zordo@feldkirchen.at

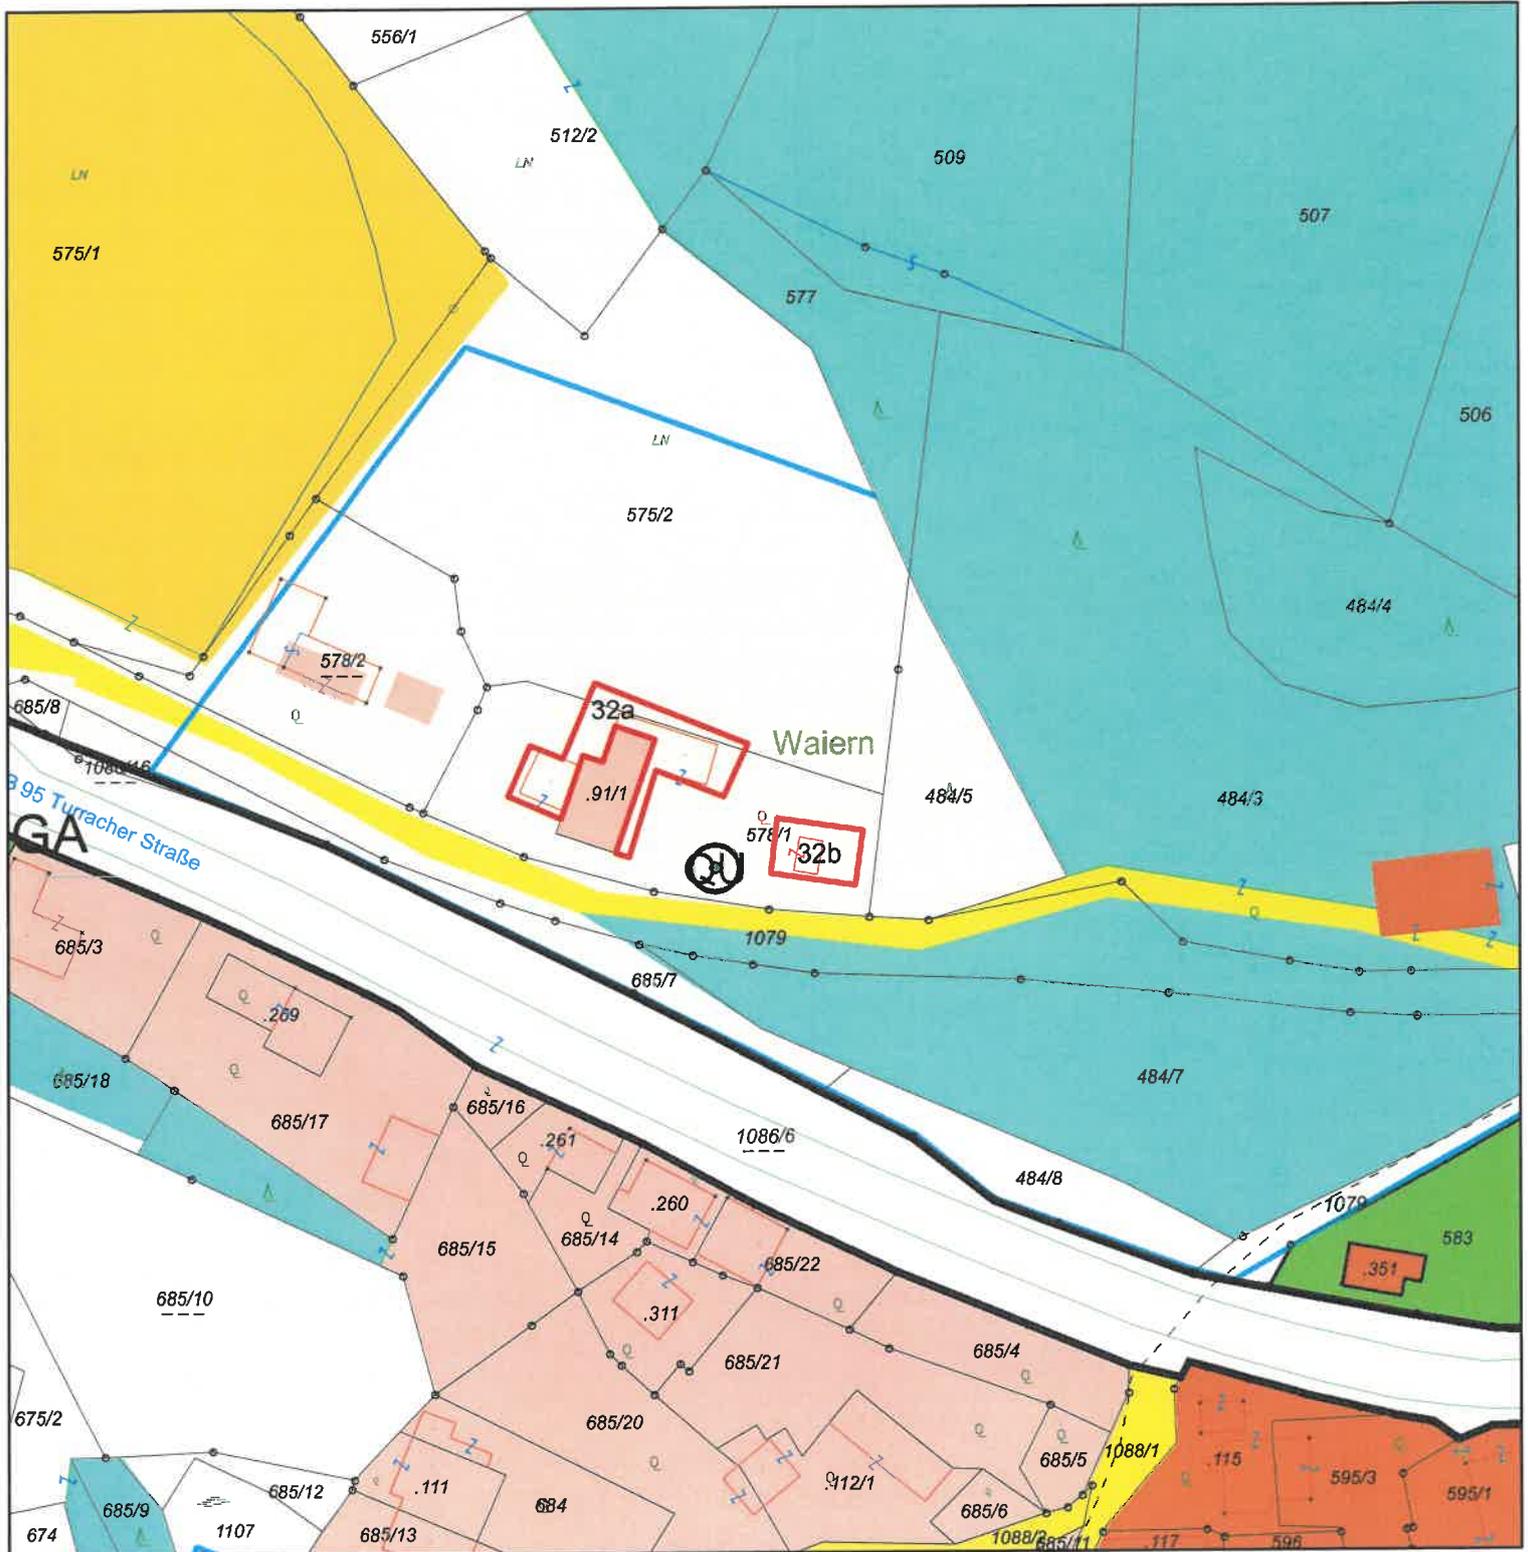

72344 Waiern

32a) Grundstück(e): 575/2, 578/1

Widmung von: Grünland - Für die Land- und Forstwirtschaft bestimmte Fläche, Ödland

Widmung in: Bauland - Dorfgebiet

Fläche: 233 m²

72344 Waiern

32b) Grundstück(e): 578/1

Widmung von: Grünland - Für die Land- und Forstwirtschaft bestimmte Fläche, Ödland

Widmung in: Grünland - Garten

Fläche: 80 m²

Widmungsantrag: 33ab/25

Kundgemacht von: 31.07.2025 bis 28.08.2025


Stadtgemeinde Feldkirchen i.K.
Bauamt



Maßstab: 1:1.000
Datum: 14.7.2025
KG.



Bearbeiter: Amatus de Zordo
Telefon: 04276/2511 254 Fax DW: ---
@: amatus.de.zordo@feldkirchen.at

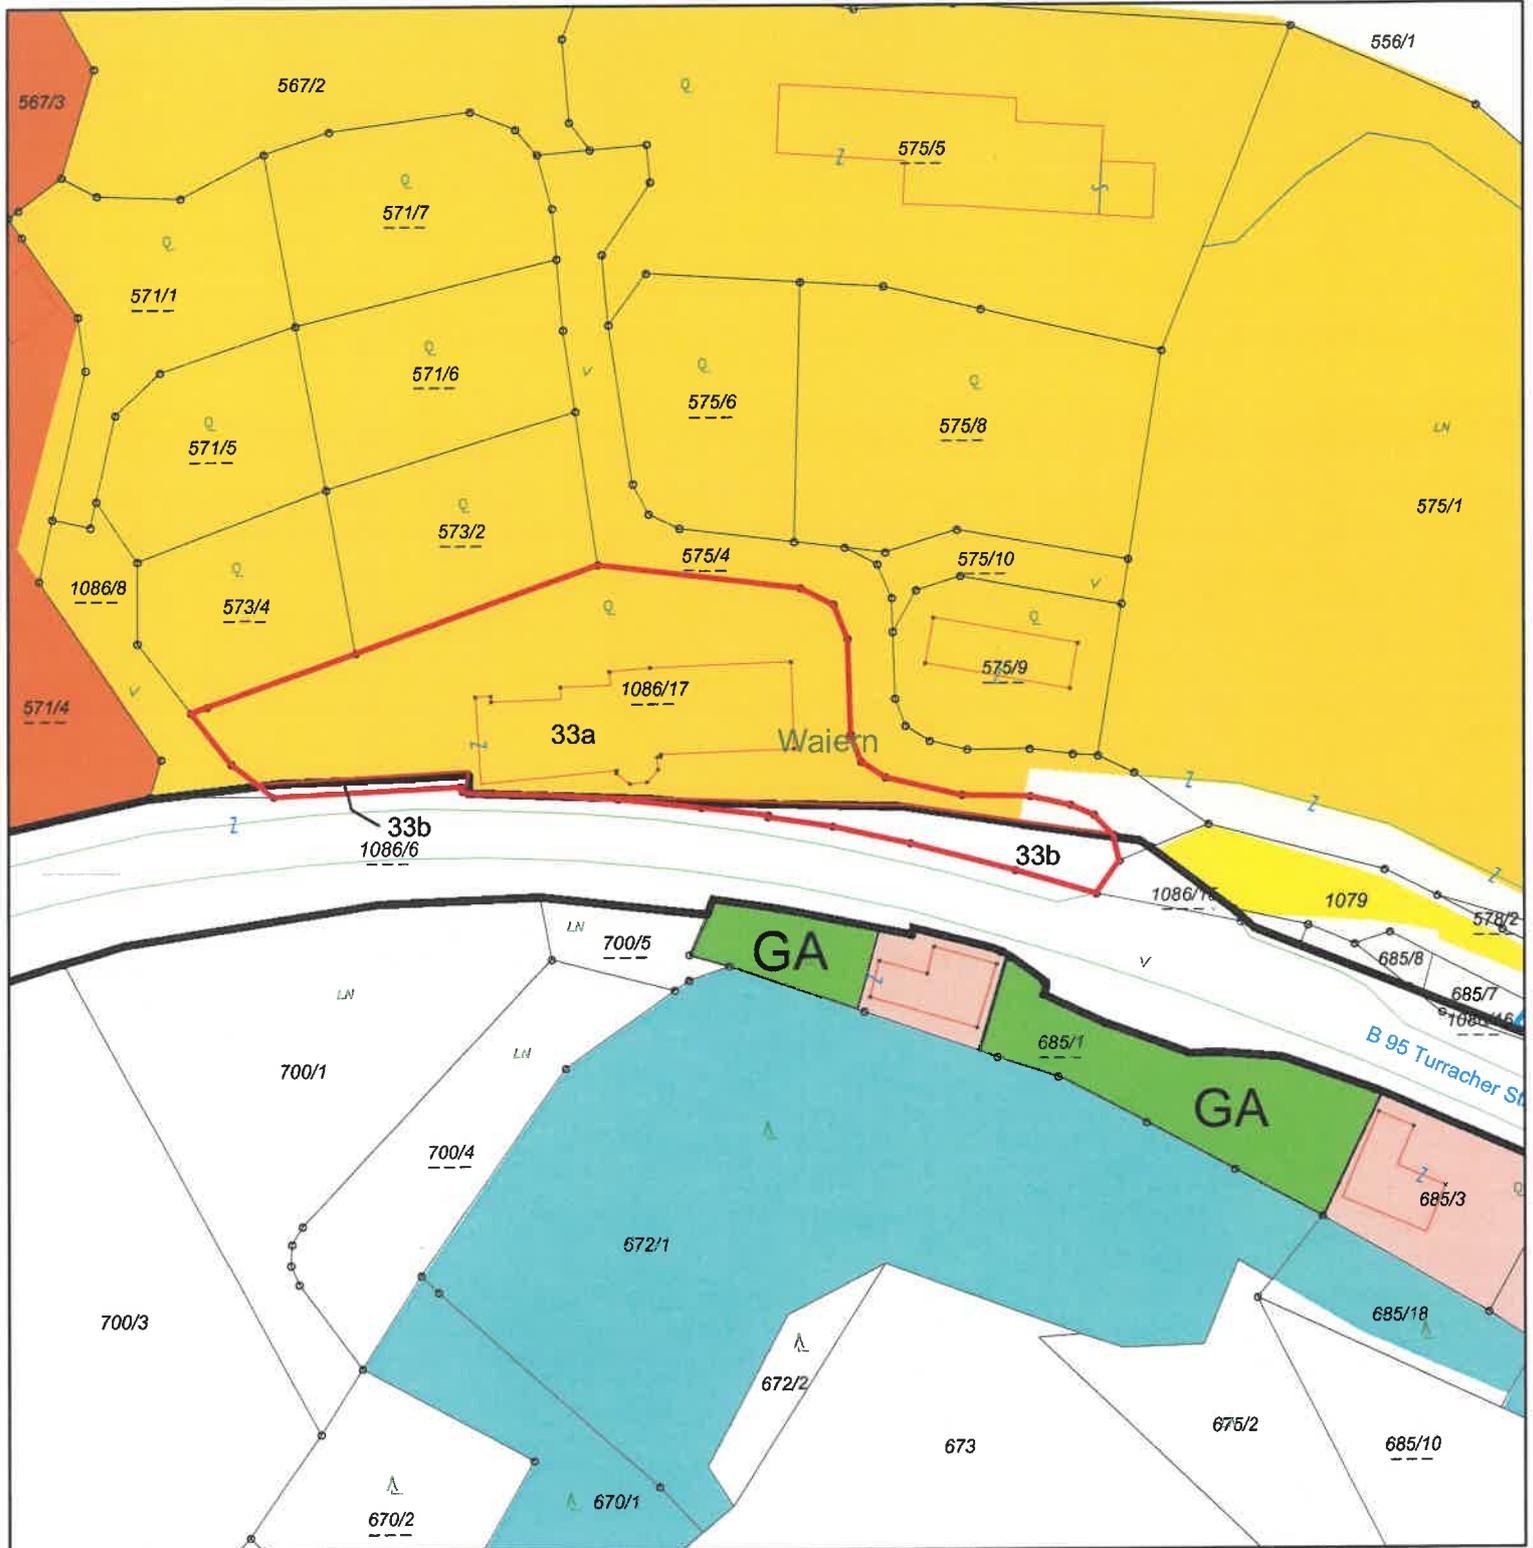

72344 Waiern

33a) Grundstück(e): 1086/17
Widmung von: Bauland - Kurgebiet
Widmung in: Bauland - Wohngebiet
Fläche: 2025 m²

72344 Waiern

33b) Grundstück(e): 1086/17
Widmung von: Ersichtlichmachungen - Bundesstraße - Bestand
Widmung in: Bauland - Wohngebiet
Fläche: 334 m²

Widmungsantrag: 35/25

Kundgemacht von: 31.07.2025 bis 28.08.2025


Stadtgemeinde Feldkirchen i.K.
Bauamt



Maßstab: 1:1.000
Datum: 14.7.2025
KG.



Bearbeiter: Amatus de Zordo
Telefon: 04276/2511 254 Fax DW: ---
@: amatus.de.zordo@feldkirchen.at

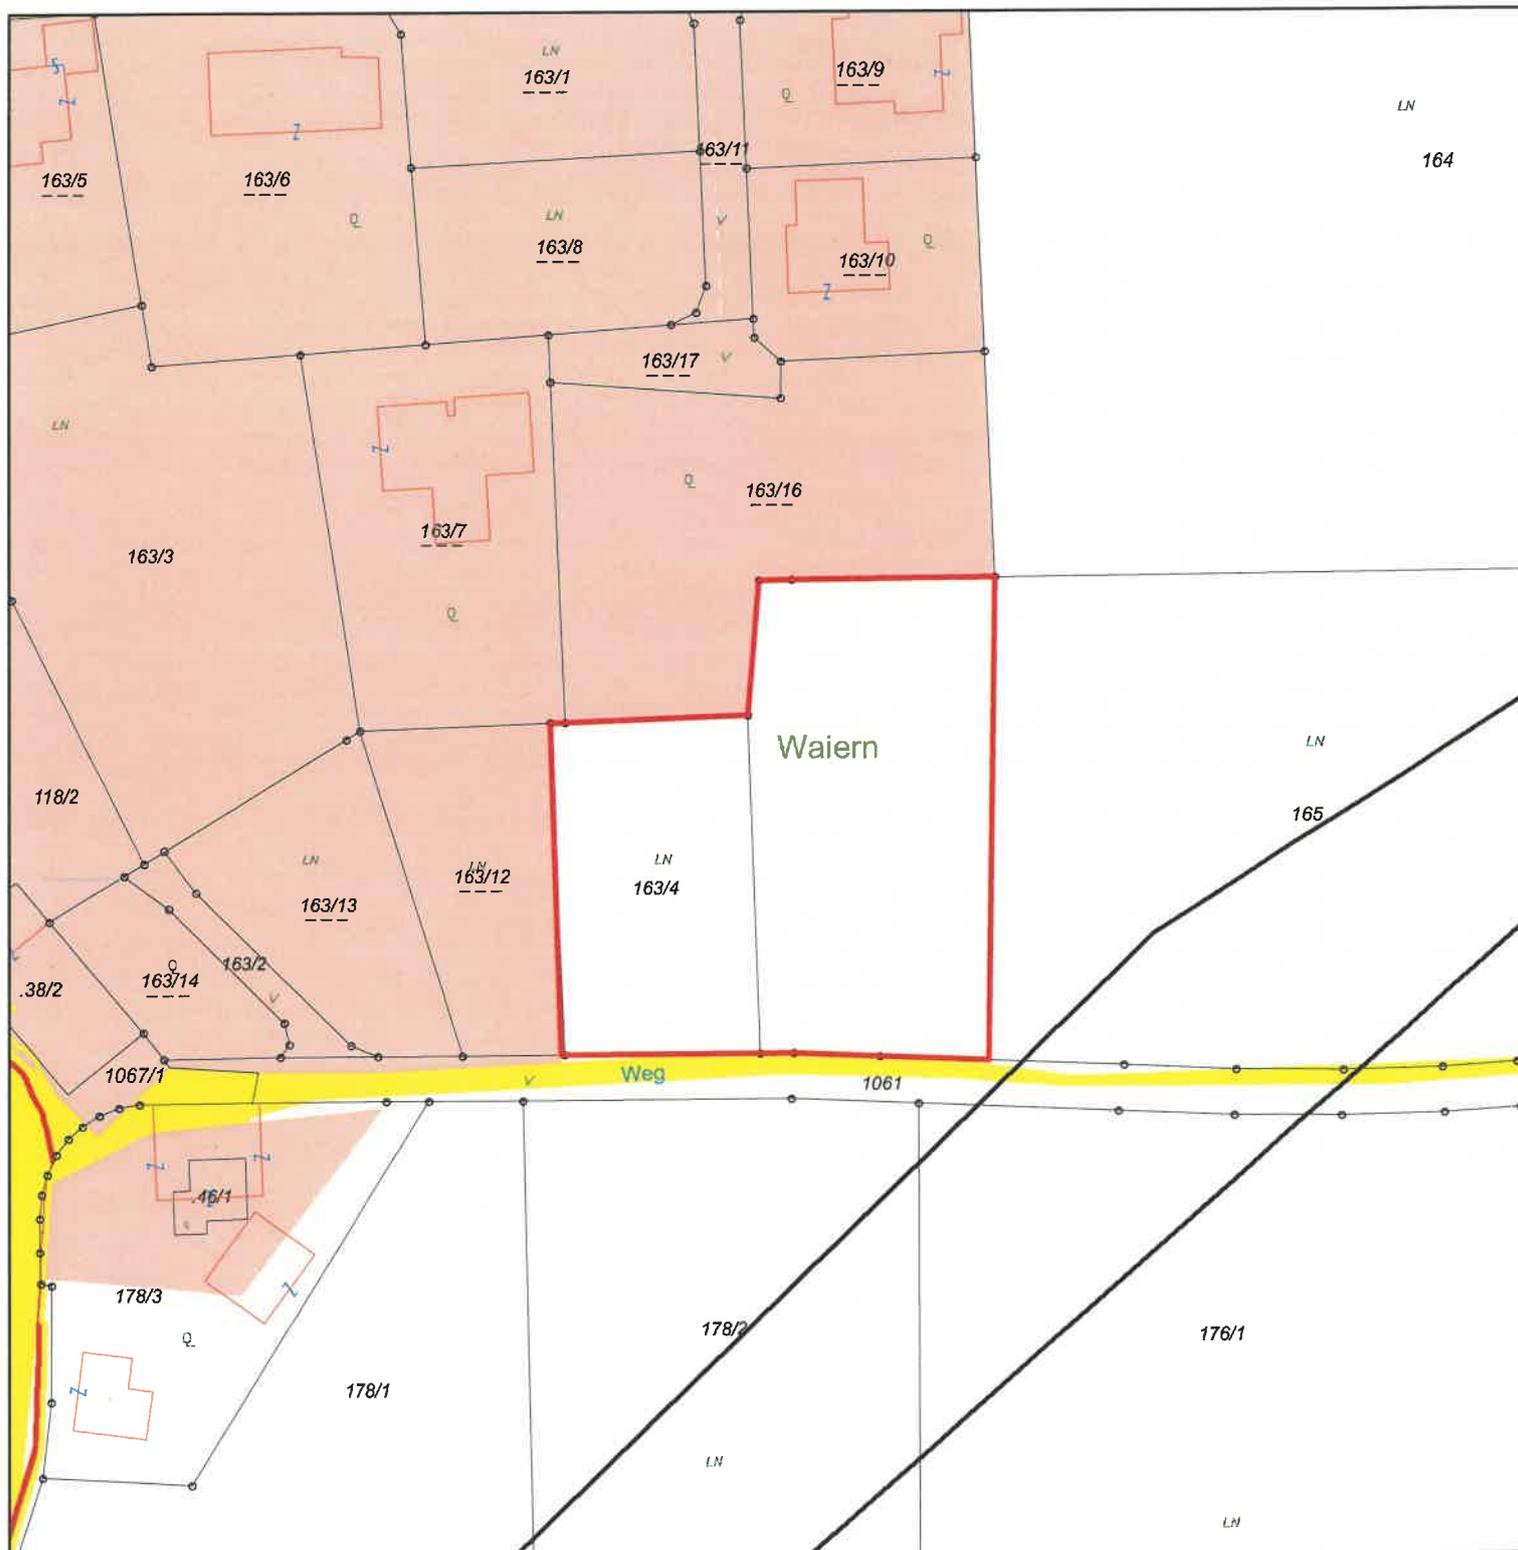

72344 Waiern

Grundstück(e): 163/4, 163/12, 165

Widmung von: Grünland - Für die Land- und Forstwirtschaft bestimmte Fläche, Ödland

Widmung in: Bauland - Dorfgebiet

Fläche: 3030 m²

Widmungsantrag: 36ab/25

Kundgemacht von: 31.07.2025 bis 28.08.2025


Stadtgemeinde Feldkirchen i.K.
Bauamt



Maßstab: 1:1.000
Datum: 14.7.2025
KG.



Bearbeiter: Amatus de Zordo
Telefon: 04276/2511 254 Fax DW: ---
@: amatus.de.zordo@feldkirchen.at

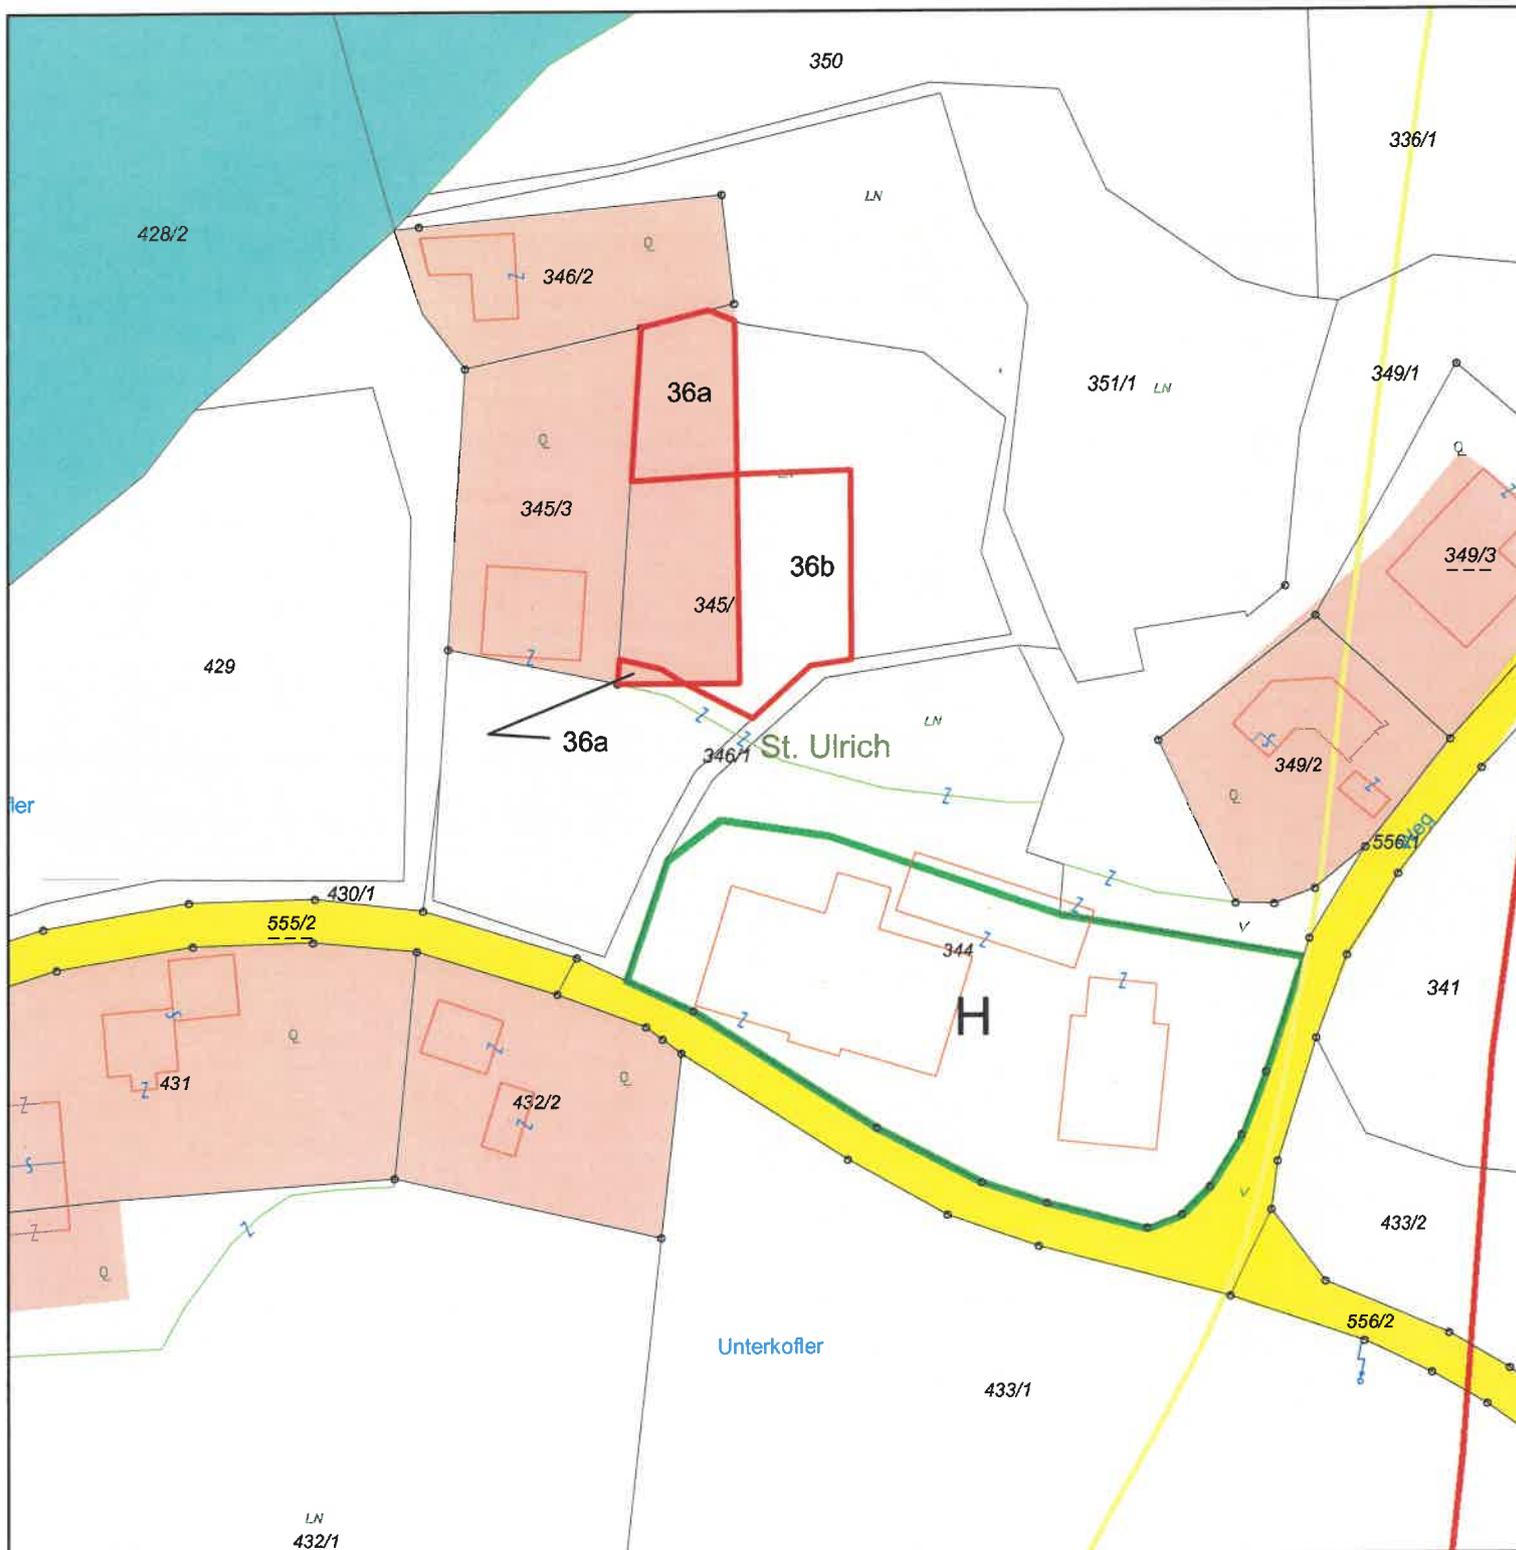

36a Grundstück(e):345/1

72332 St. Ulrich

Widmung von: Bauland - Dorfgebiet

Widmung in: Grünland - Für die Land- und Forstwirtschaft bestimmte Fläche, Ödland

Fläche: 295 m²

36b Grundstück(e):345/1

72332 St. Ulrich

Widmung von: Grünland - Für die Land- und Forstwirtschaft bestimmte Fläche, Ödland

Widmung in: Bauland - Dorfgebiet

Fläche: 430 m²

Widmungsantrag: 37/25

Kundgemacht von: 31.07.2025 bis 28.08.2025


Stadtgemeinde Feldkirchen i.K.
Bauamt



Maßstab: 1:1.000
Datum: 14.7.2025
KG.



Bearbeiter: Amatus de Zordo
Telefon: 04276/2511 254 Fax DW: —
@: amatus.de.zordo@feldkirchen.at

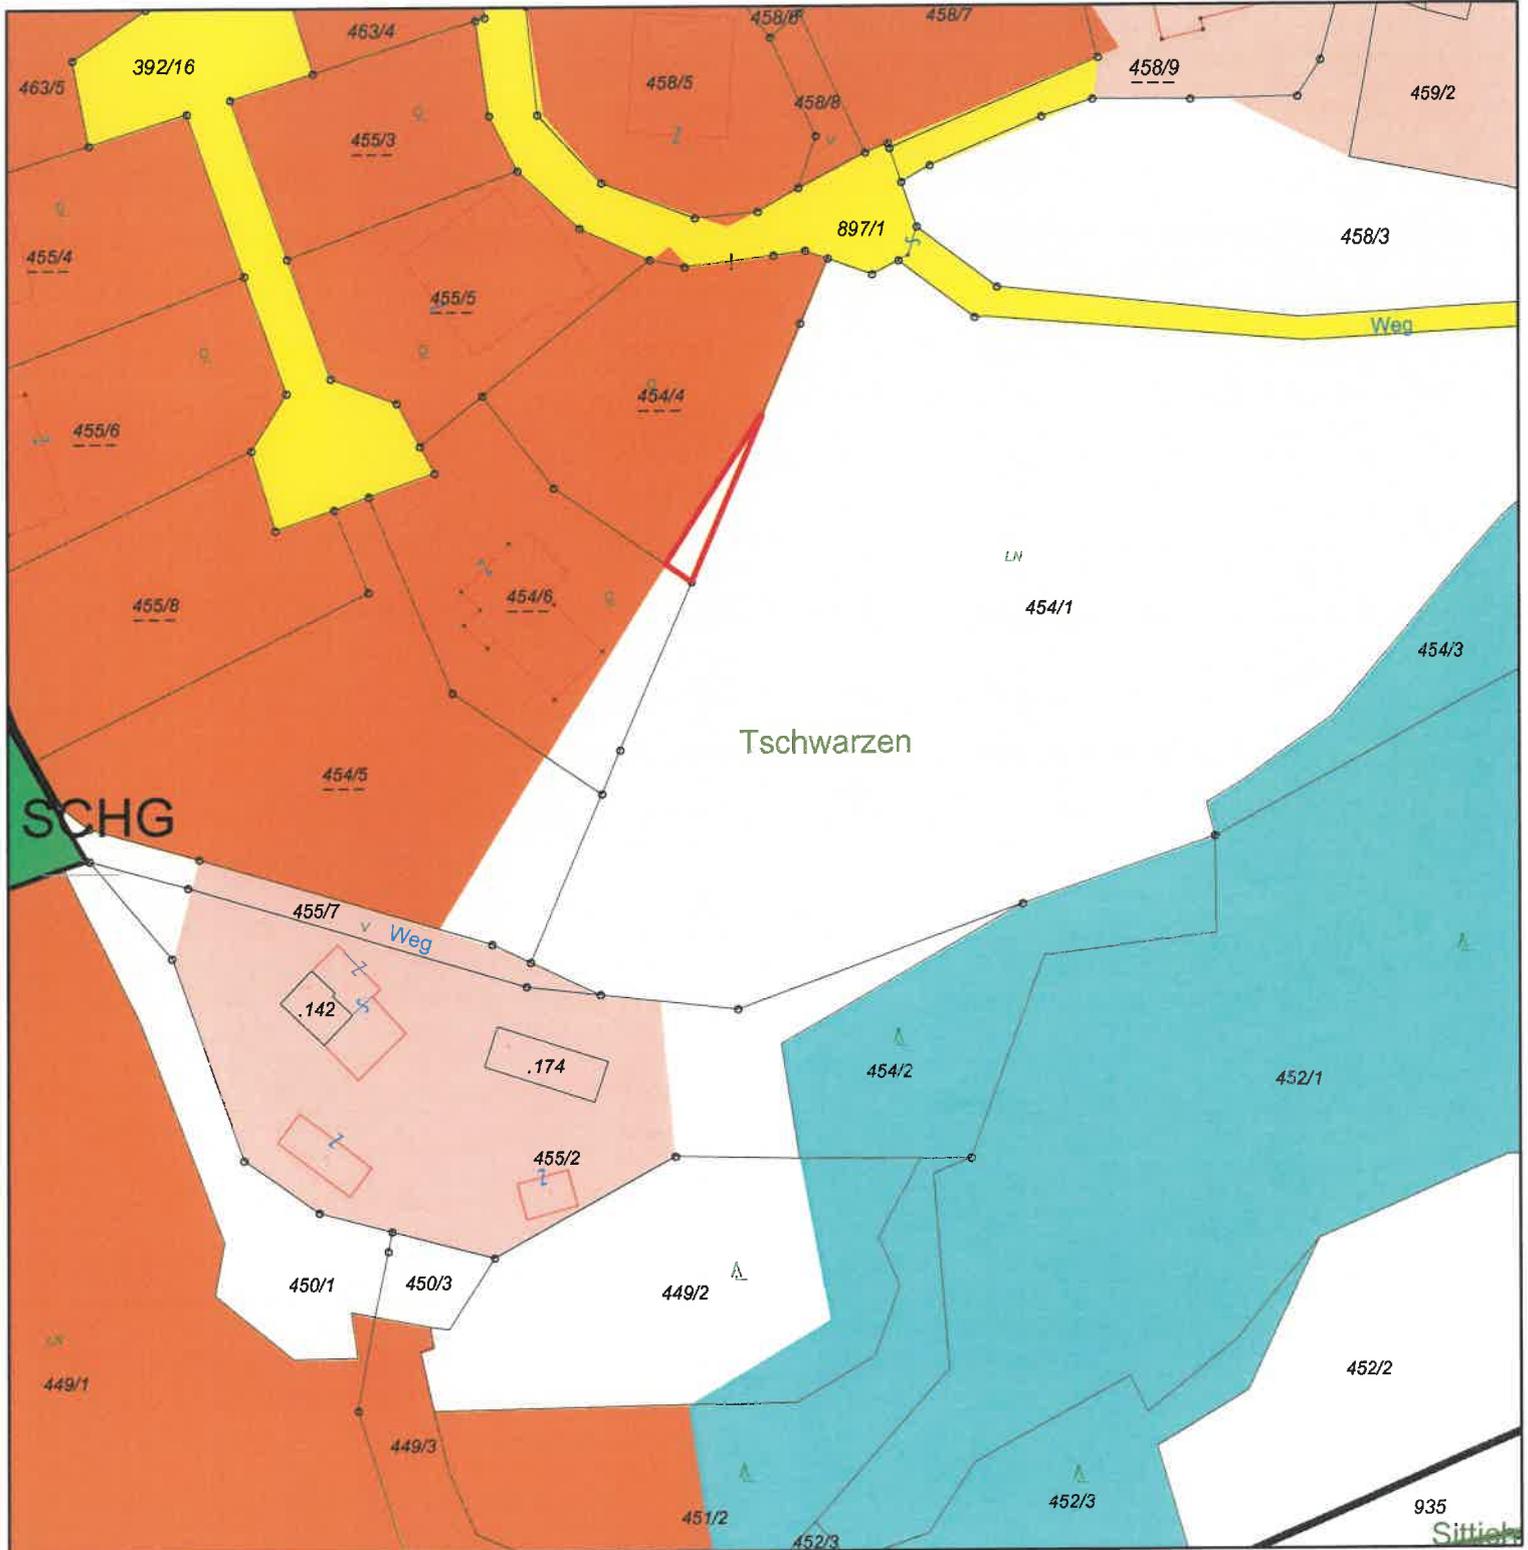

Grundstück(e): 454/4

72341 Tschwarzei

Widmung von: Grünland - Für die Land- und Forstwirtschaft bestimmte Fläche, Ödland

Widmung in: Bauland - Wohngebiet

Fläche: 55 m²

Widmungsantrag: 38/25

Kundgemacht von: 31.07.2025 bis 28.08.2025


Stadtgemeinde Feldkirchen i.K.
Bauamt



Maßstab: 1:1.000
Datum: 14.7.2025
KG.



Bearbeiter: Amatus de Zordo
Telefon: 04276/2511 254 Fax DW: —
@: amatus.de.zordo@feldkirchen.at

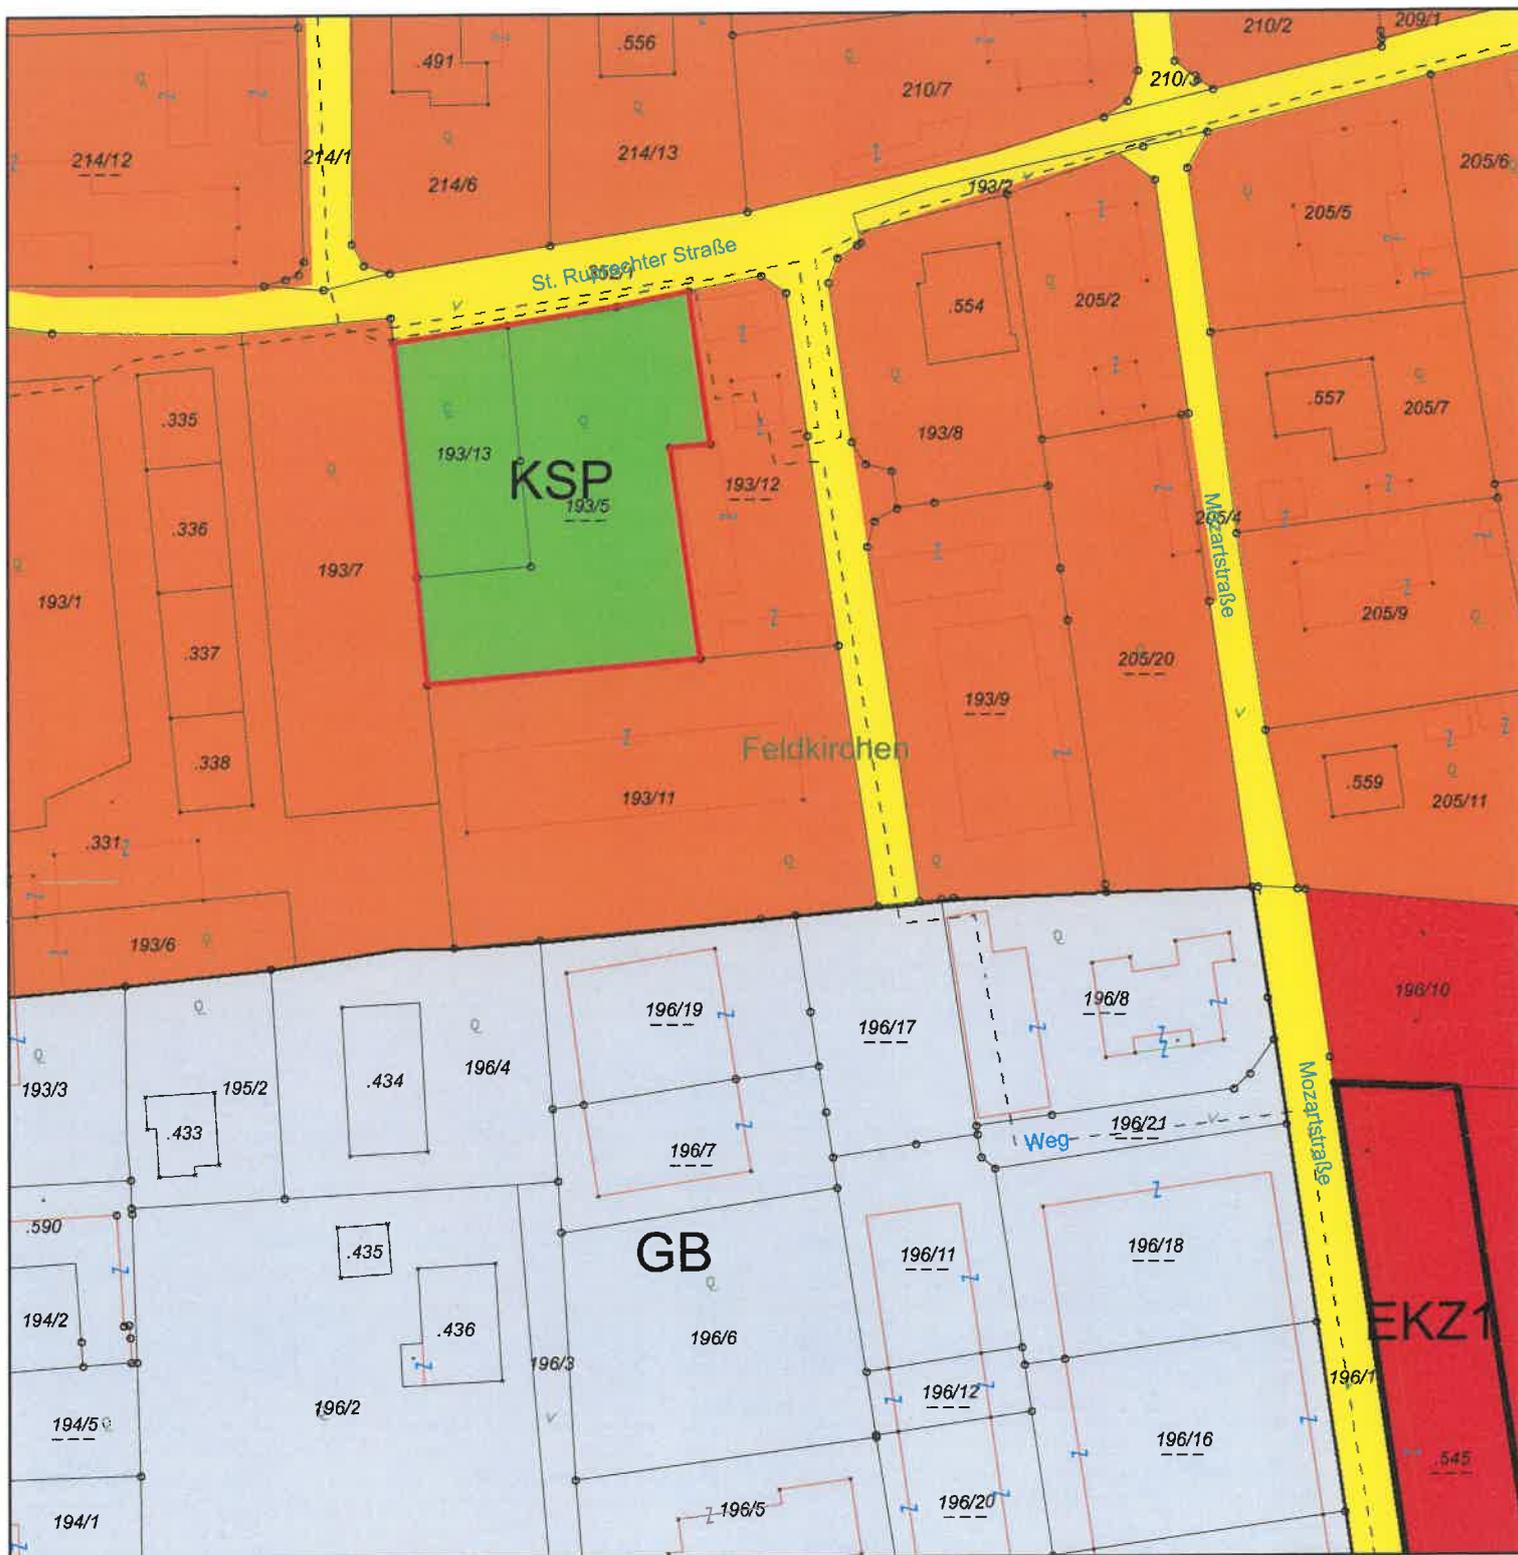

Grundstück(e): 193/5, 193/13

Widmung von: Grünland - Kinderspielplatz

Widmung in: Bauland - Wohngebiet

Fläche: 1743 m²

72308 Feldkirchen

Widmungsantrag: 39/25

Kundgemacht von: 31.07.2025 bis 28.08.2025


Stadtgemeinde Feldkirchen i.K.
Bauamt



Maßstab: 1:1.000
Datum: 14.7.2025
KG.



Bearbeiter: Amatus de Zordo
Telefon: 04276/2511 254 Fax DW: —
@: amatus.de.zordo@feldkirchen.at

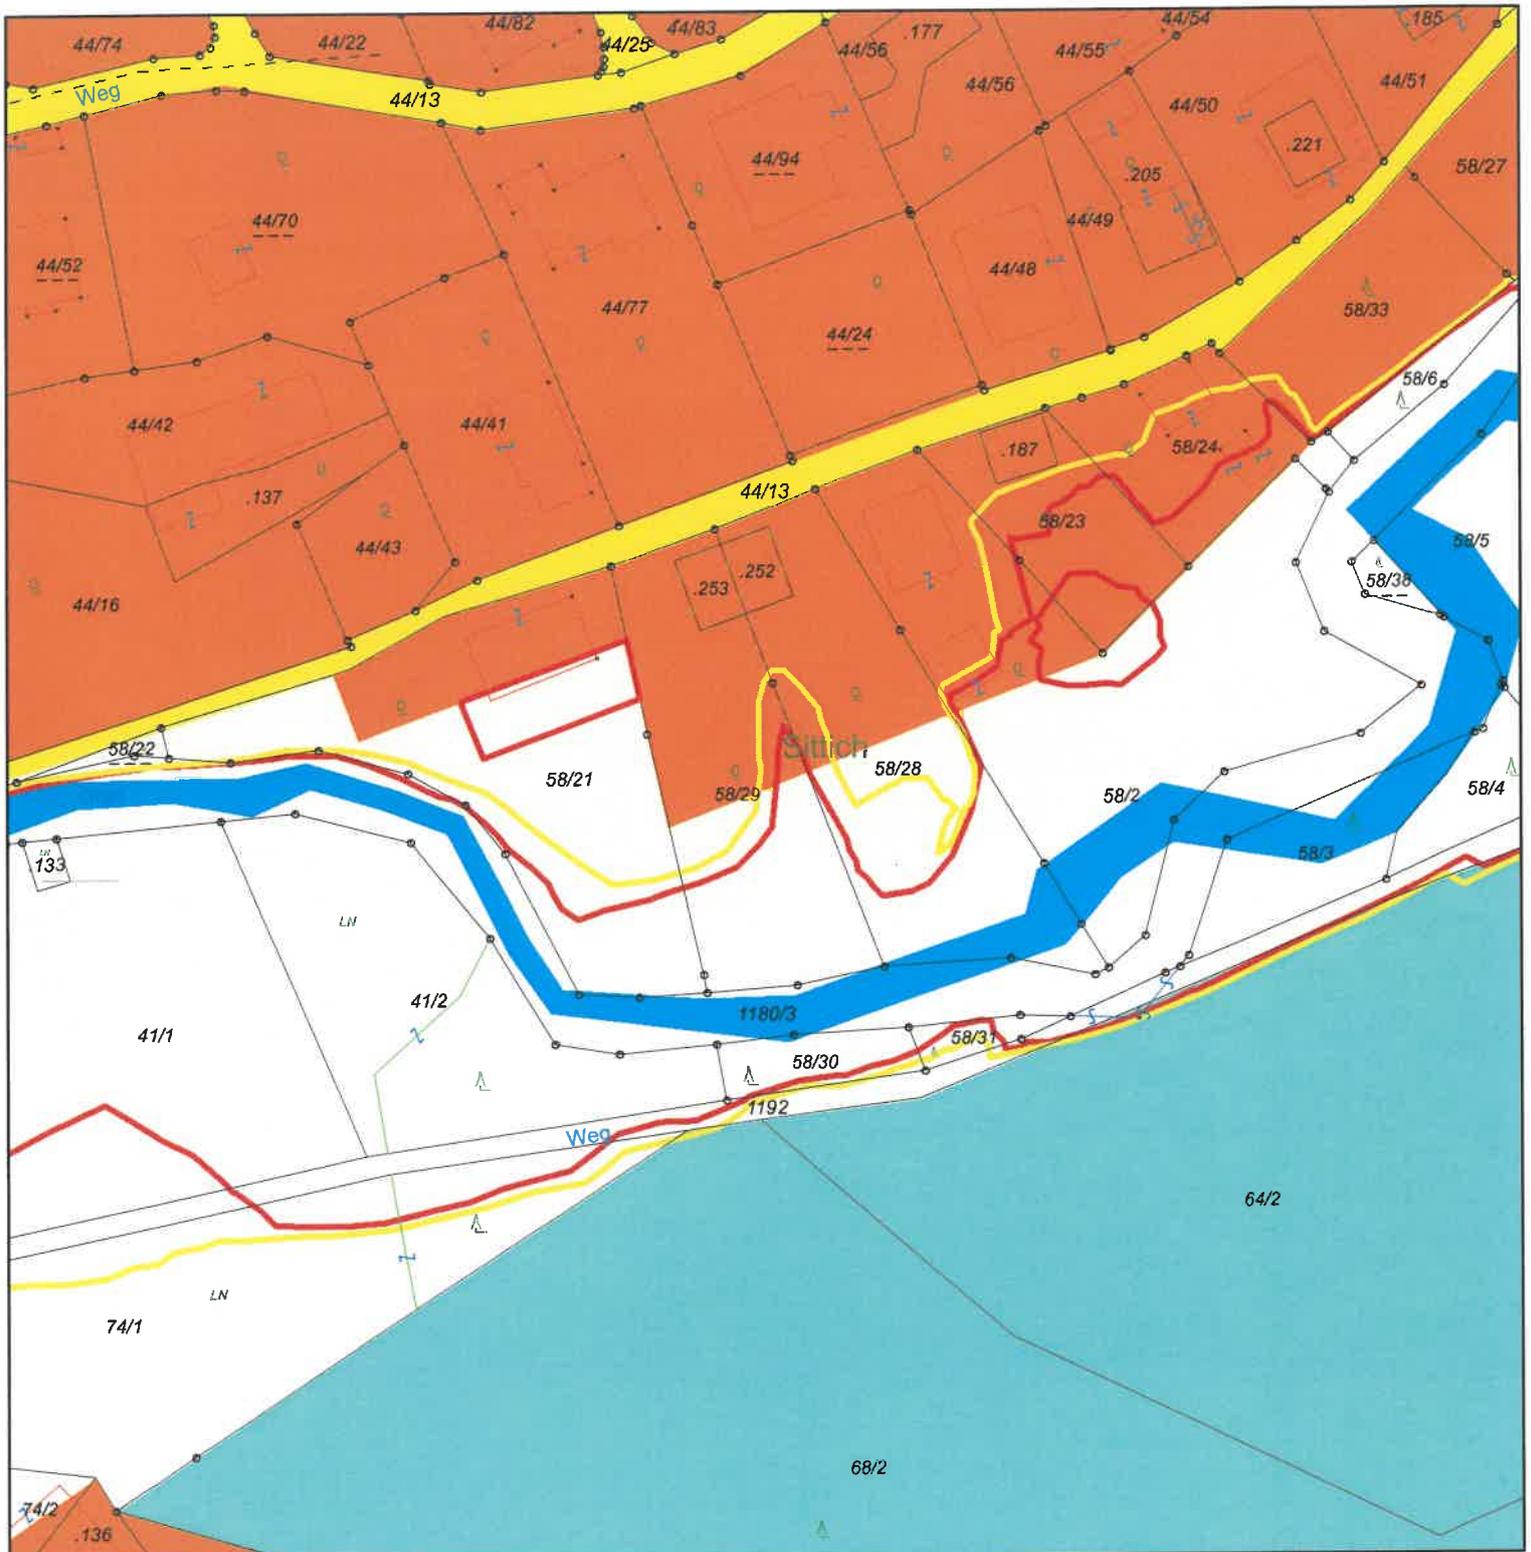

Grundstück(e): 58/21

72336 Sittich

Widmung von: Grünland - Für die Land- und Forstwirtschaft bestimmte Fläche, Ödland

Widmung in: Bauland - Wohngebiet

Fläche: 180 m²

Widmungsantrag: 41/25

Kundgemacht von: 31.07.2025 bis 28.08.2025


Stadtgemeinde Feldkirchen i.K.
Bauamt



Maßstab: 1:2.000
Datum: 14.7.2025
KG.



Bearbeiter: Amatus de Zordo
Telefon: 04276/2511 254 Fax DW: —
@: amatus.de.zordo@feldkirchen.at

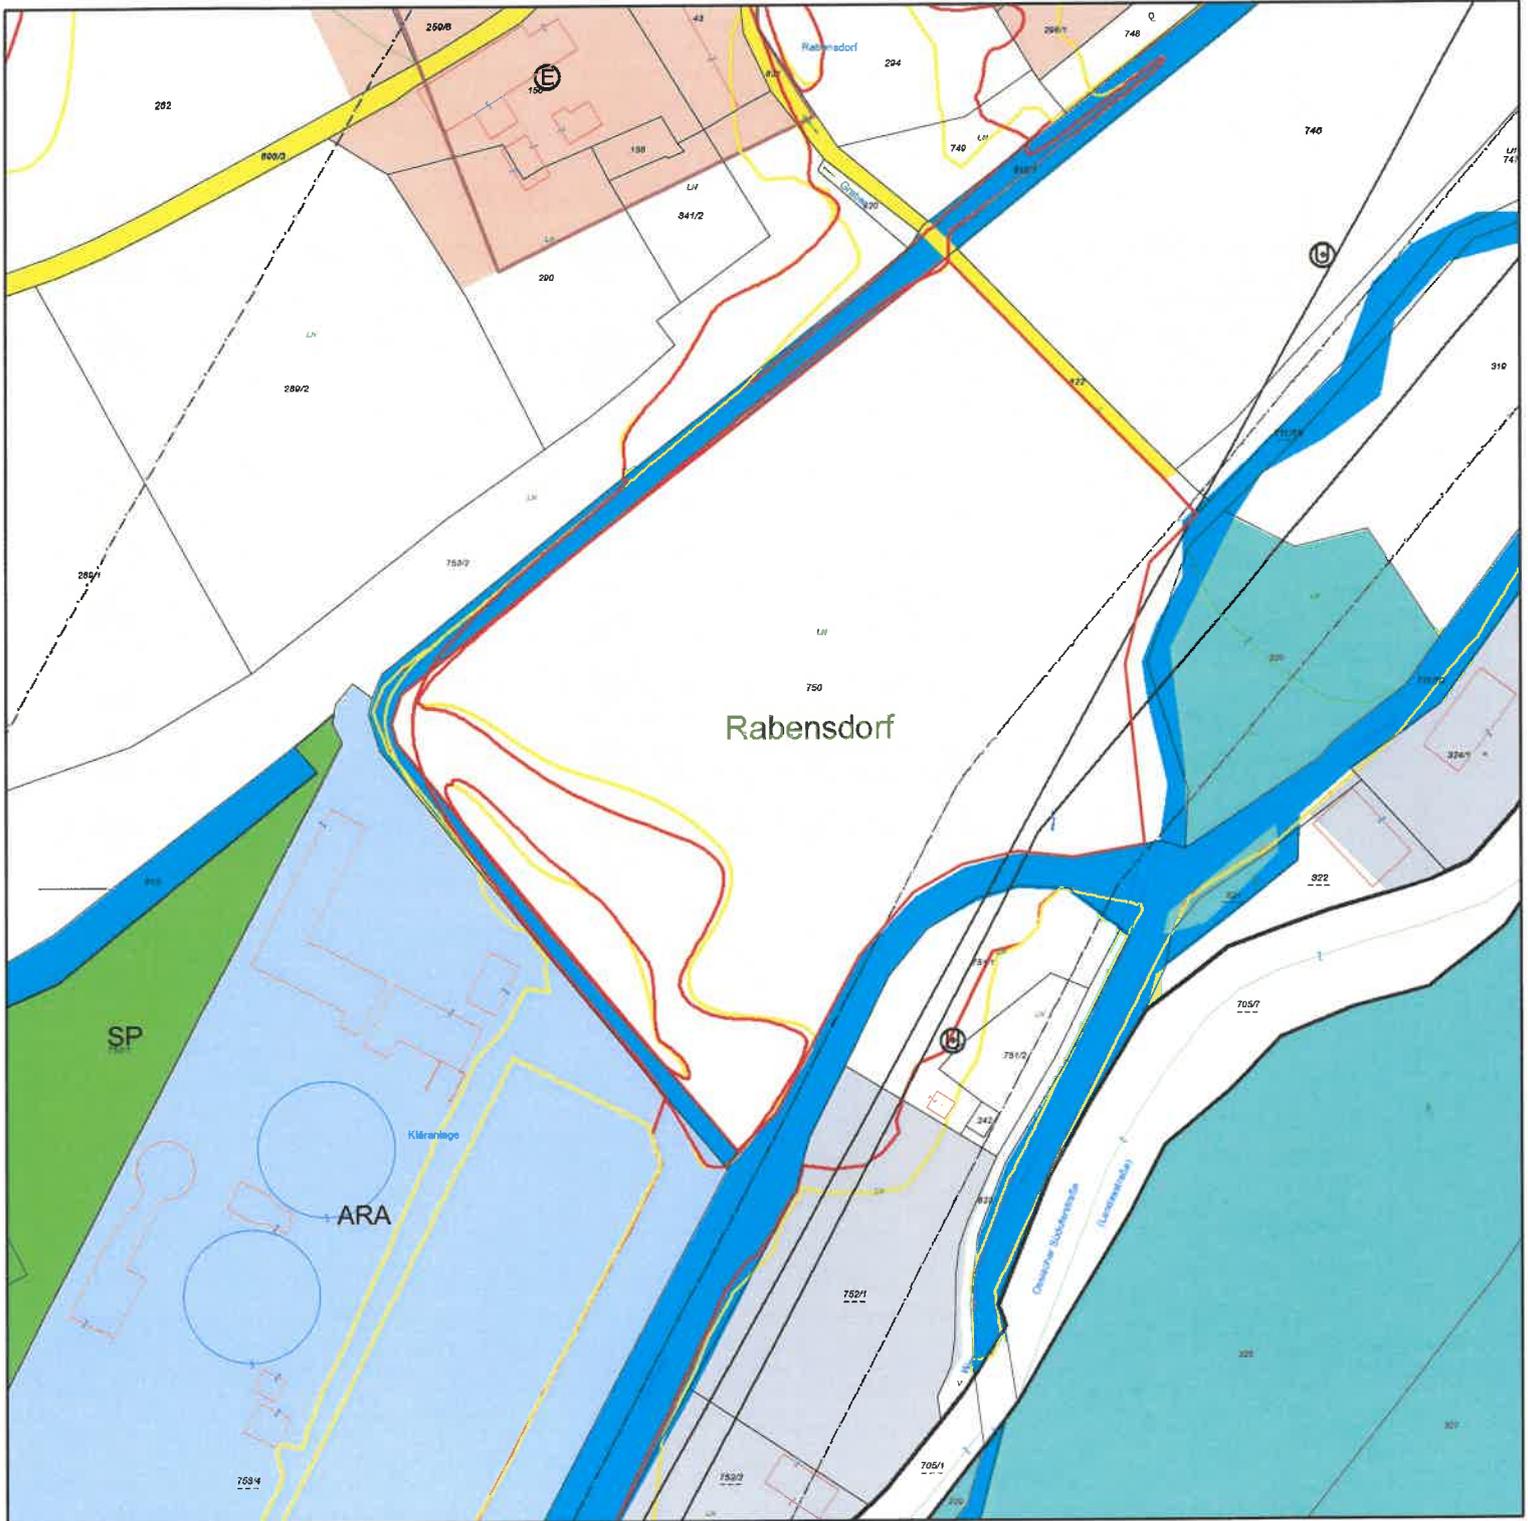

Grundstück(e): 750

72327 Rabensdorf

Widmung von: Grünland - Für die Land- und Forstwirtschaft bestimmte Fläche, Ödland

Widmung in: Grünland - Anlagen zur Erzeugung erneuerbarer Energie - Photovoltaikanlage

Fläche: 25389 m²

Widmungsantrag: 42/25

Kundgemacht von: 31.07.2025 bis 28.08.2025


Stadtgemeinde Feldkirchen i.K.
Bauamt



Maßstab: 1:1.000
Datum: 14.7.2025
KG.



Bearbeiter: Amatus de Zordo
Telefon: 04276/2511 254 Fax DW: —
@: amatus.de.zordo@feldkirchen.at

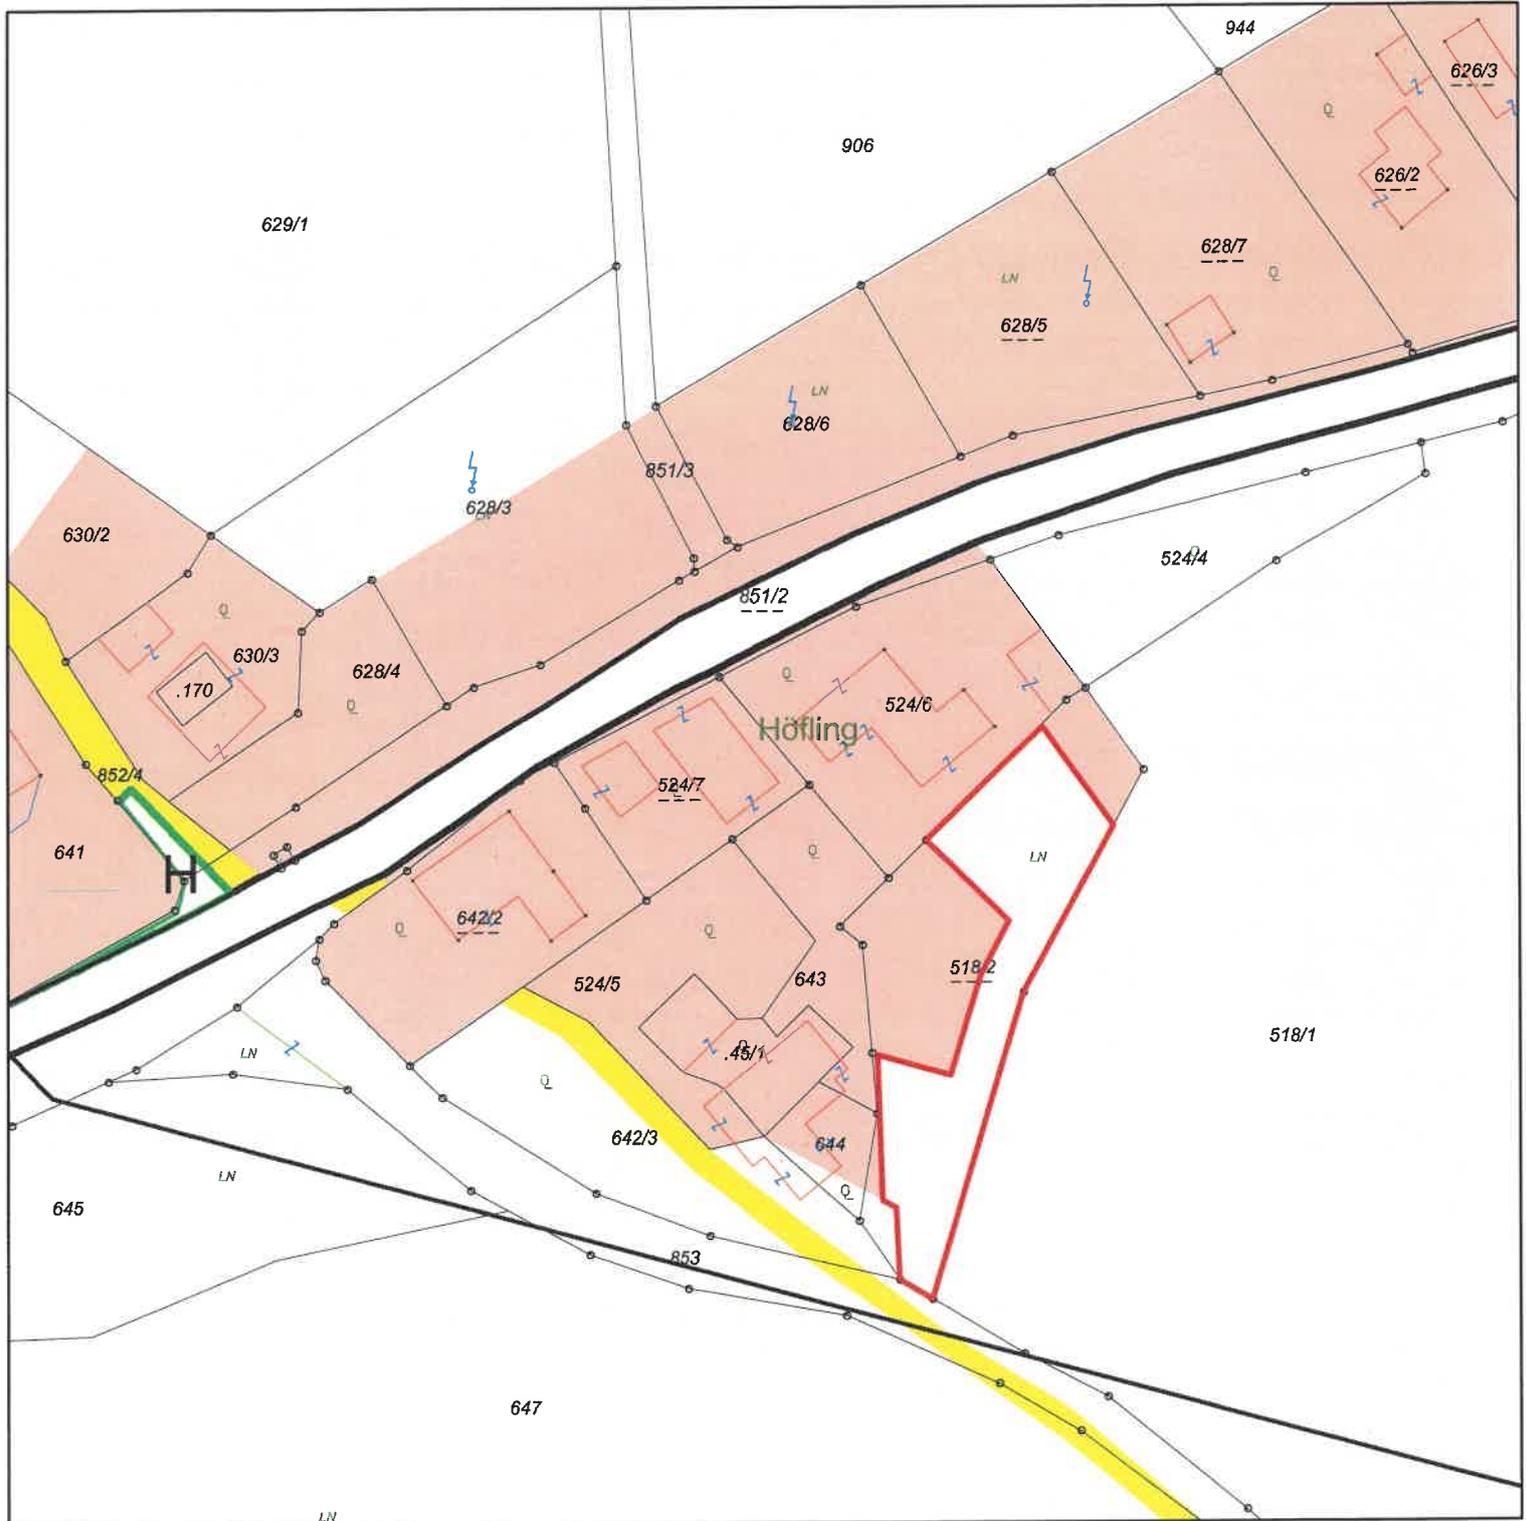

Grundstück(e): 518/2

72318 Höfling

Widmung von: Grünland - Für die Land- und Forstwirtschaft bestimmte Fläche, Ödland

Widmung in: Bauland - Dorfgebiet

Fläche: 800 m²



Dieses Dokument wurde amtssigniert.

Informationen zur Prüfung der elektronischen Signatur und des Ausdrucks finden Sie unter: www.signaturpruefung.gv.at bzw. www.feldkirchen.at