

Widmungsantrag: 43/25

Kundgemacht von: 16.04.2026 bis 14.05.2026

GR-Beschluss vom 24.06.2026 | Zahl 004-1/4/2026


Stadtgemeinde Feldkirchen i.K.
Stadtgemeinde Feldkirchen i.K.



Maßstab: 1:1.000
Datum: 14.4.2026
KG.



Bearbeiter: de Zordo
Telefon: 04276/2511 254 Fax DW: 259
@: amatus.de.zordo@feldkirchen.at

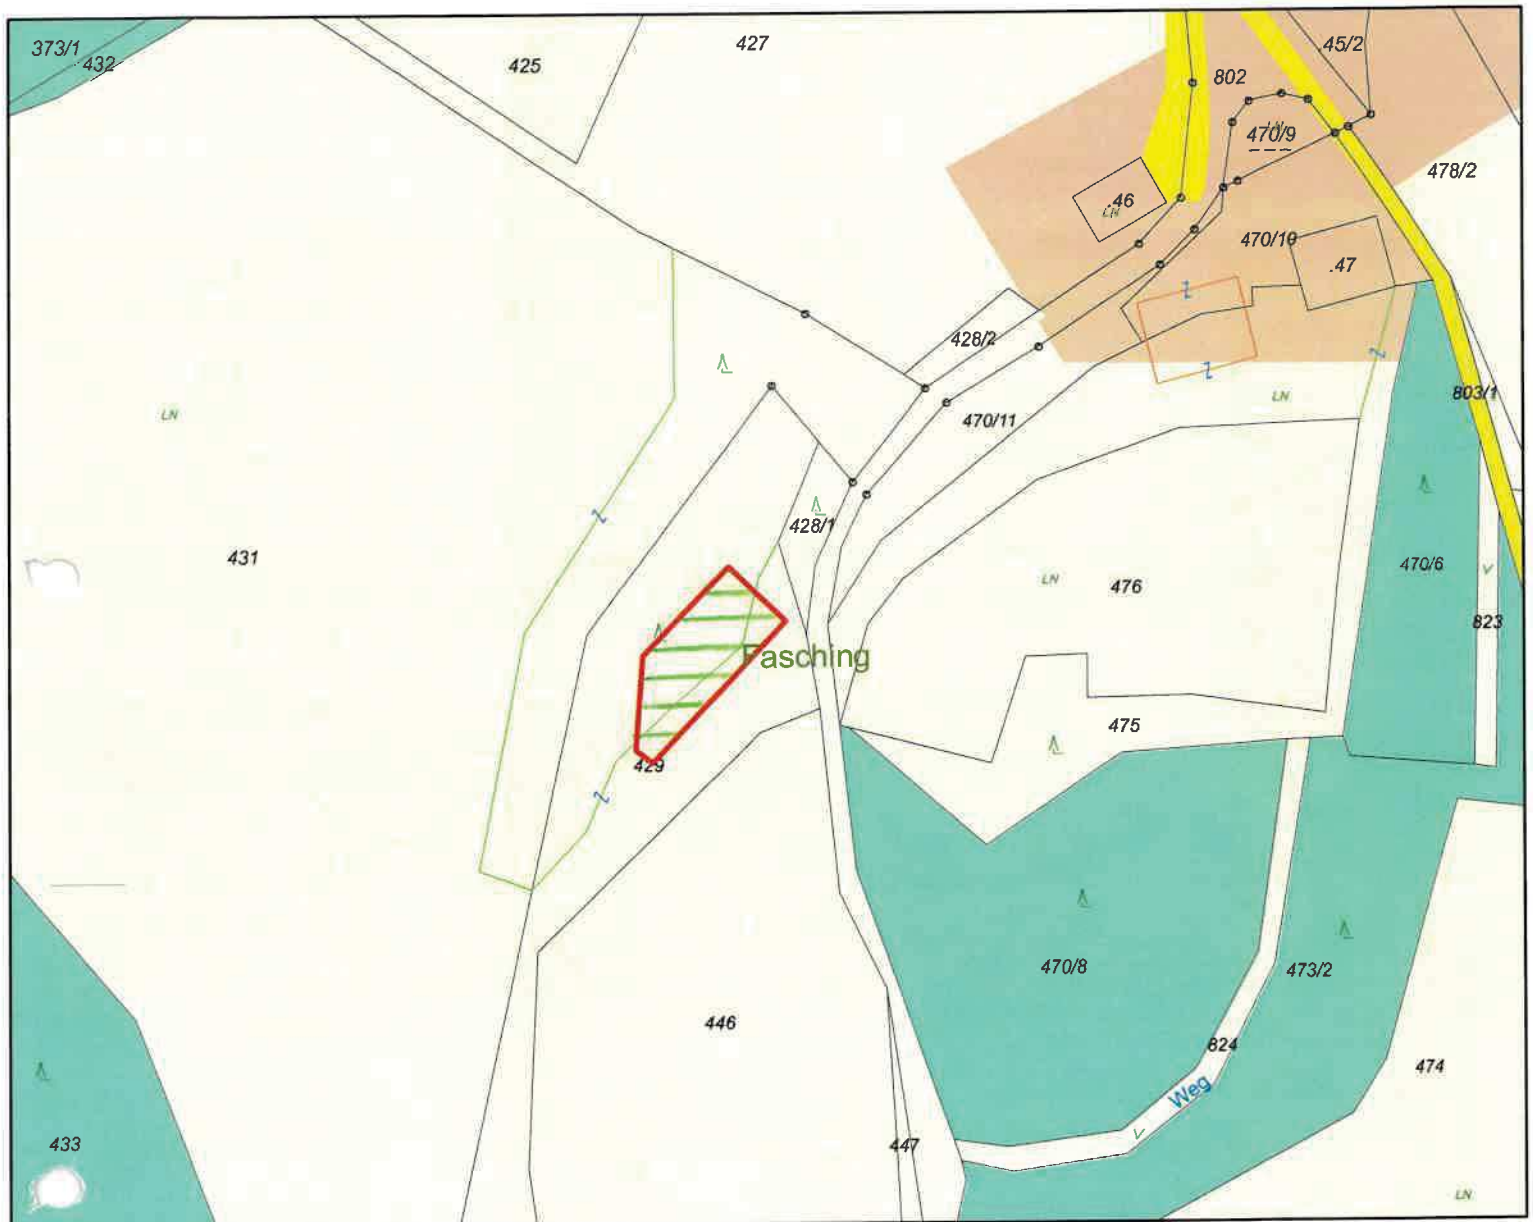

43/25	Grundstück(e): 429	72307 Fasching
Widmung von:	Grünland - für die Land- und Forstwirtschaft bestimmte Fläche; Ödland	
Widmung in:	Grünland - Lagerplatz	
Fläche:	235 m ²	

Widmung von:	Grünland - für die Land- und Forstwirtschaft bestimmte Fläche; Ödland
Widmung in:	Grünland - Lagerplatz
Fläche:	235 m ²

Widmungsantrag: 44ab/25

Kundgemacht von: 16.04.2026 bis 14.05.2026

GR-Beschluss vom 24.06.2026 | Zahl 004-1/4/2026


Stadtgemeinde Feldkirchen i.K.
Stadtgemeinde Feldkirchen i.K.



Maßstab: 1:1.000
Datum: 14.4.2026
KG.



Bearbeiter: de Zordo
Telefon: 04276/2511 254 Fax DW: 259
@: amatus.de.zordo@feldkirchen.at

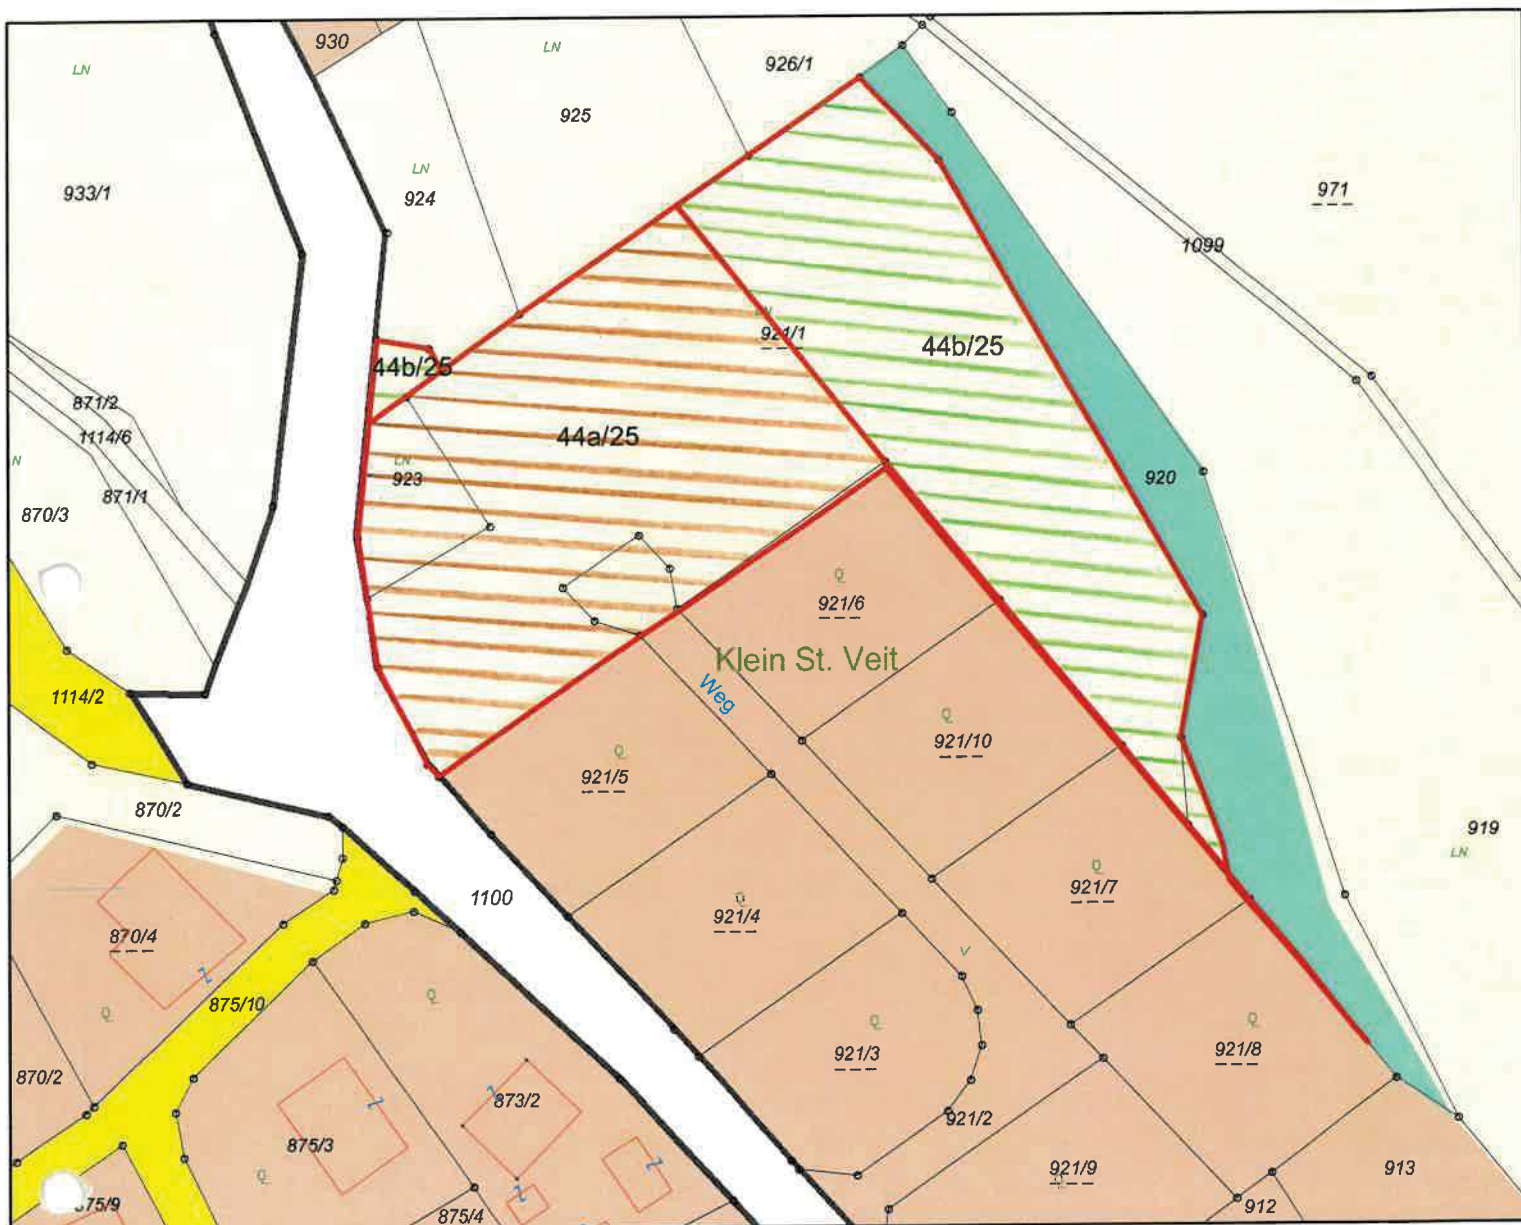

44a/25

Grundstück(e): 921/1, 921/2, 921/6 bis 921/8, 921/10, 923 72319 Klein St. Veit

Widmung von: Grünland - für die Land- und Forstwirtschaft bestimmte Fläche; Ödland

Widmung in: Bauland - Dorfgebiet

Fläche: 2840 m²

44b/25

Grundstück(e): 920, 921/1, 923

72319 Klein St. Veit

Widmung von: Grünland - für die Land- und Forstwirtschaft bestimmte Fläche; Ödland

Widmung in: Grünland - Garten

Fläche: 2460 m²

Widmungsantrag: 46abc/25

Kundgemacht von: 16.04.2026 bis 14.05.2026


GR-Beschluss vom 24.06.2026 | Zahl 004-1/4/2026

Stadtgemeinde Feldkirchen i.K.
Stadtgemeinde Feldkirchen i.K.

Maßstab: 1:1 000
Datum: 14.4.2026
KG.



Bearbeiter: Köchl Katharina
Telefon: 04276 2511-251 Fax DW: 209
@: katharina.koechl@feldkirchen.at

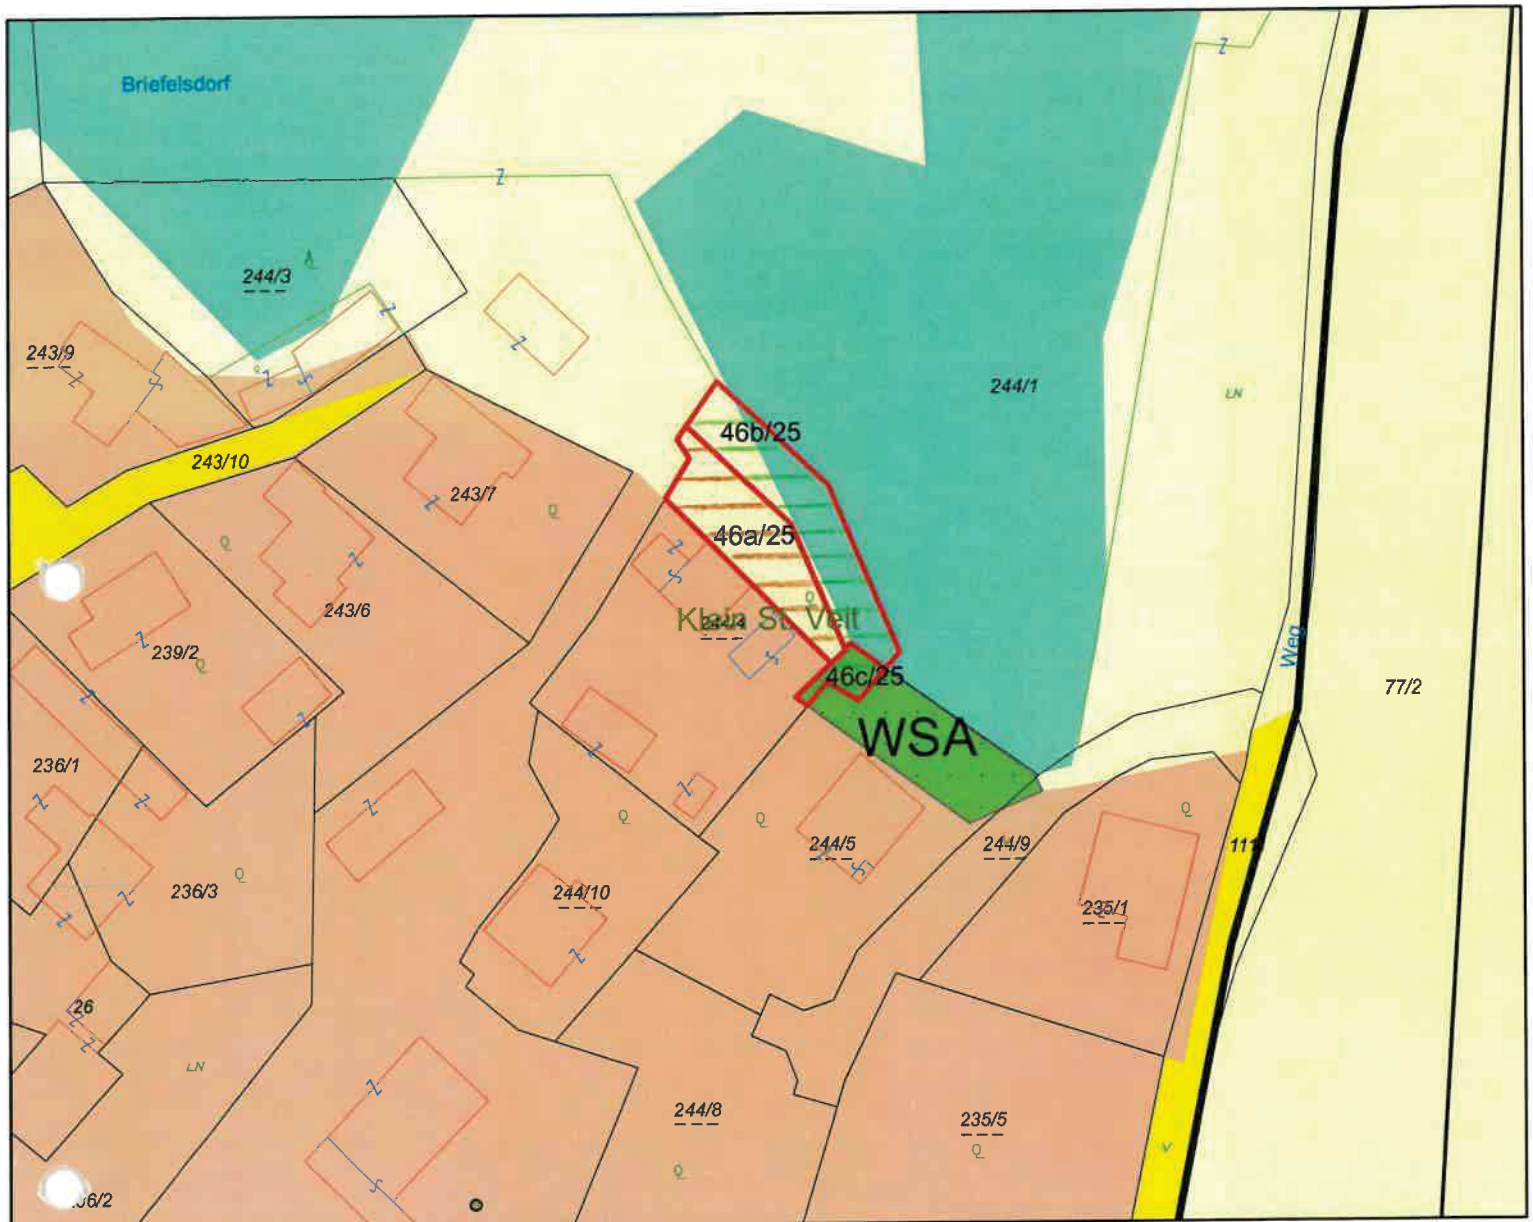

46a/25	Grundstück(e): 244/4	KG: 72319 Klein St. Veit
Widmung von:	Grünland - für die Land- und Forstwirtschaft bestimmte Fläche; Ödland	
Widmung in:	Bauland - Dorfgebiet	
Fläche:	245 m ²	
46b/25	Grundstück(e): 244/4	KG: 72319 Klein St. Veit
Widmung von:	Grünland - für die Land- und Forstwirtschaft bestimmte Fläche; Ödland	
Widmung in:	Grünland - Garten	
Fläche:	280 m ²	
46c/25	Grundstück(e): 244/5	KG: 72319 Klein St. Veit
Widmung von:	Grünland - Schutzstreifen als Immissionsschutz - Waldschutzabstand	
Widmung in:	Grünland - Garten	
Fläche:	40 m ²	

Widmungsantrag: 47/25

Kundgemacht von: 16.04.2026 bis 14.05.2026

GR-Beschluss vom 24.06.2026 | Zahl 004-1/4/2026


Stadtgemeinde Feldkirchen i.K.
Stadtgemeinde Feldkirchen i.K.



Maßstab: 1:1 000
Datum: 14.4.2026
KG.



Bearbeiter: Köchl Katharina
Telefon: 04276 2511-251 Fax DW: 209
@: katharina.koechl@feldkirchen.at

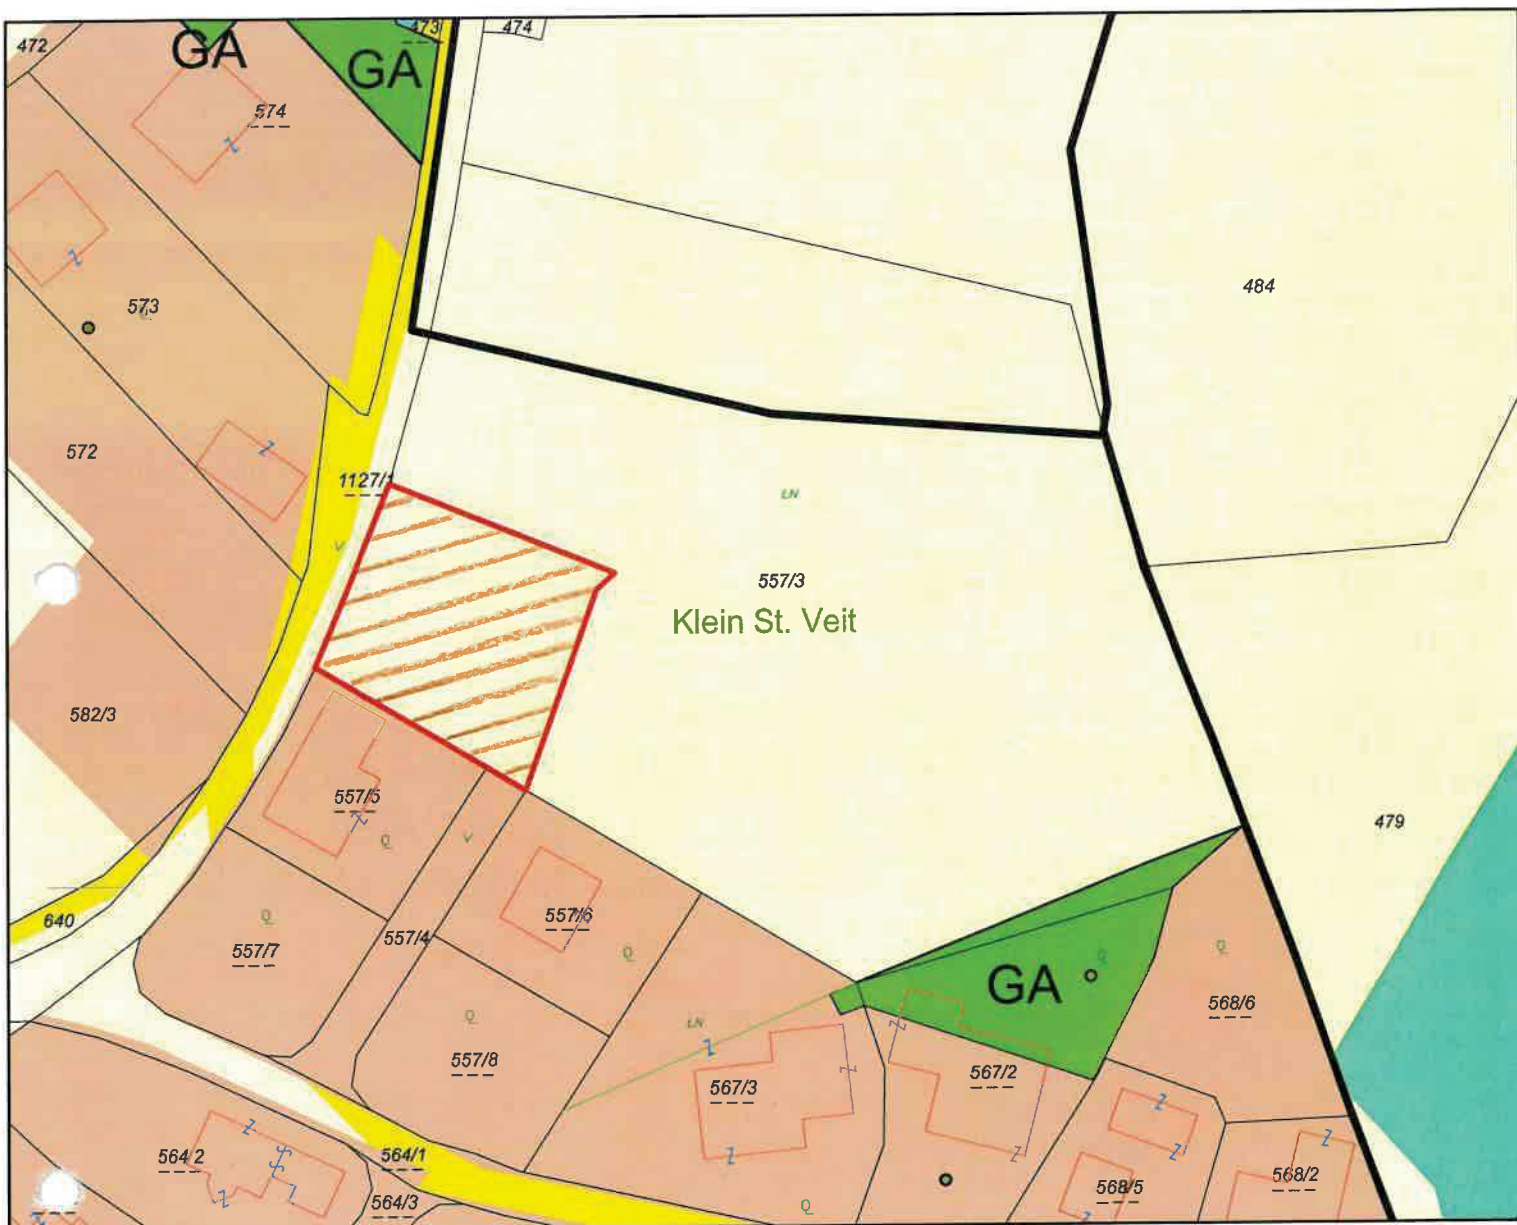

47/25

Grundstück(e): 557/3

KG: 72319 Klein St. Veit

Widmung von: Grünland - für die Land- und Forstwirtschaft bestimmte Fläche; Ödland

Widmung in: Bauland - Dorfgebiet

Fläche: 800 m²

Widmungsantrag: 49ab/25

Kundgemacht von: 16.04.2026 bis 14.05.2026

GR-Beschluss vom 24.06.2026 | Zahl 004-1/4/2026

Stadtgemeinde Feldkirchen i.K.
Stadtgemeinde Feldkirchen i.K.




Maßstab: 1:1 000

Datum: 14.4.2026

KG.



Bearbeiter: Köchl Katharina
Telefon: 04276 2511-251 Fax DW: 209
@: katharina.koechl@feldkirchen.at

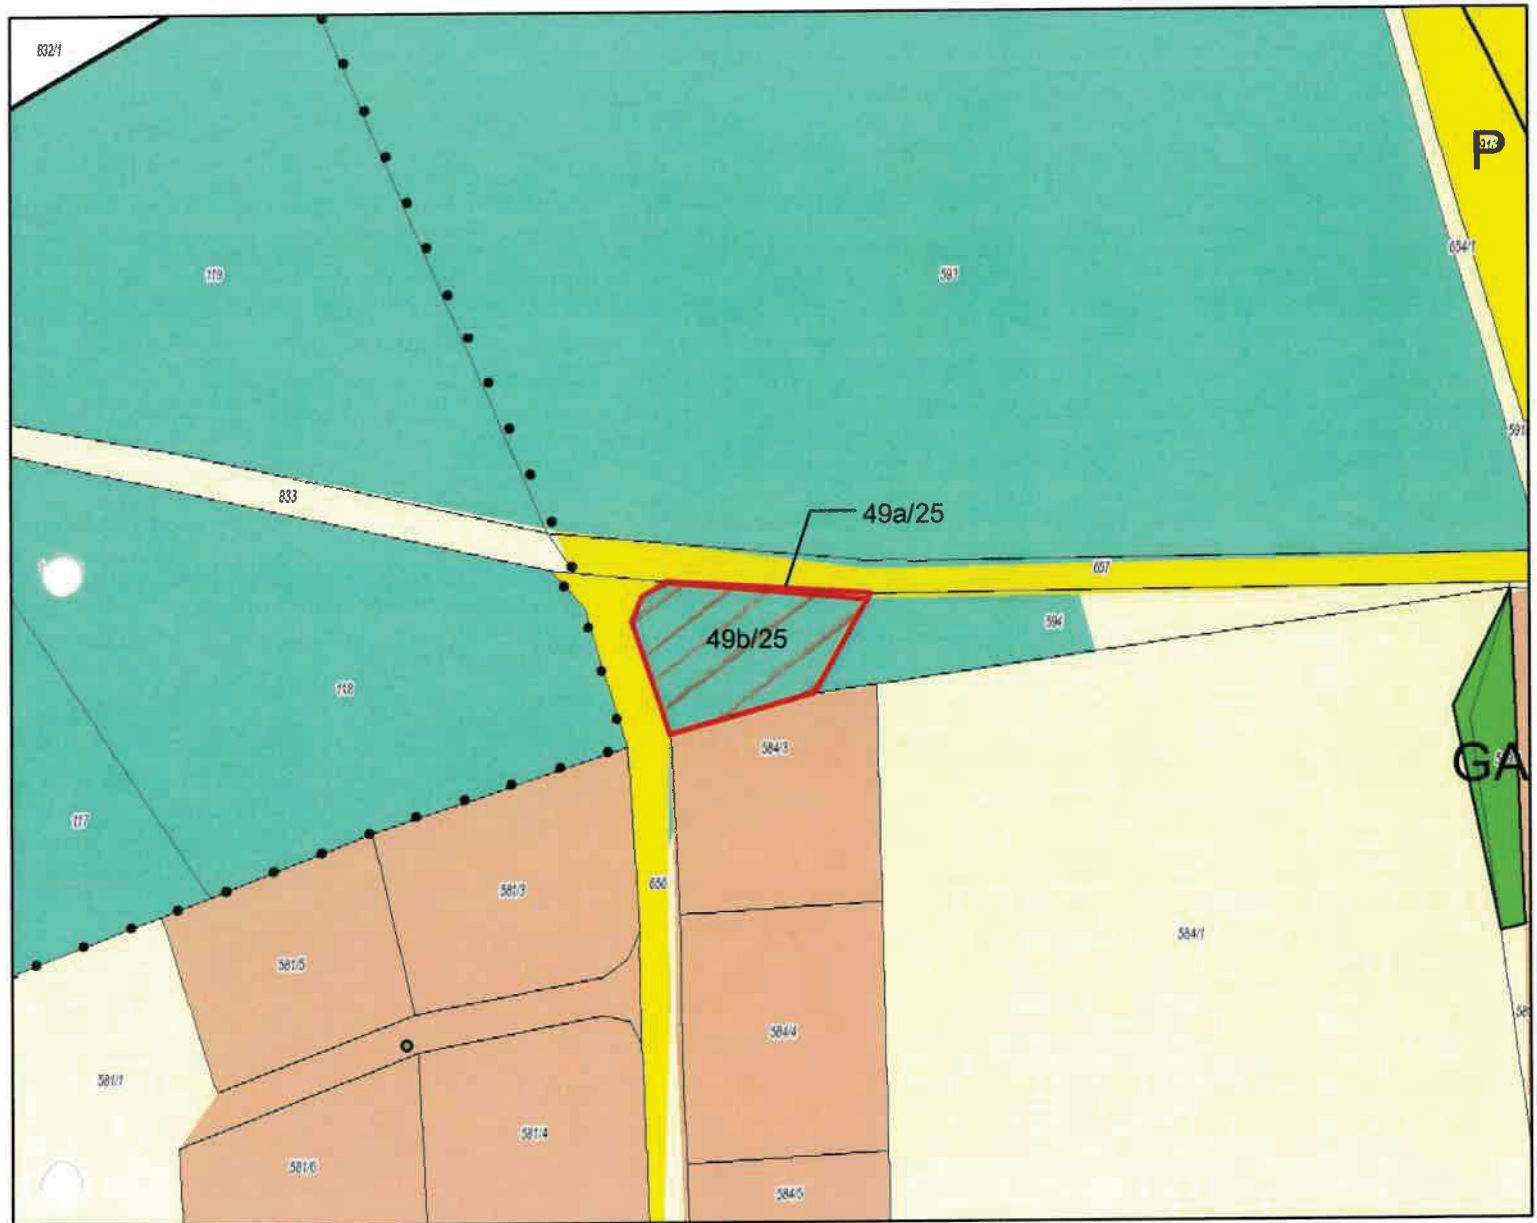

49a/25 Grundstück(e): 584/3 (vorher 595)
Widmung von: Verkehrsflächen - allgemeine Verkehrsfläche
Widmung in: Bauland - Dorfgebiet
Fläche: 10 m²

KG: 72310 Glanhofen

49b/25 Grundstück(e): 584/3 (vorher 595)
Widmung von: Grünland - für die Land- und Forstwirtschaft bestimmte Fläche; Ödland
Widmung in: Bauland - Dorfgebiet
Fläche: 416 m²

KG: 72310 Glanhofen

Widmungsantrag: 50/25

Kundgemacht von: 16.04.2026 bis 14.05.2026

GR-Beschluss vom 24.06.2026 | Zahl 004-1/4/2026


Stadtgemeinde Feldkirchen i.K.
Stadtgemeinde Feldkirchen i.K.



Maßstab: 1:1 000
Datum: 14.4.2026
KG.



Bearbeiter: Köchl Katharina
Telefon: 04276 2511-251 Fax DW: 209
@: katharina.koechl@feldkirchen.at

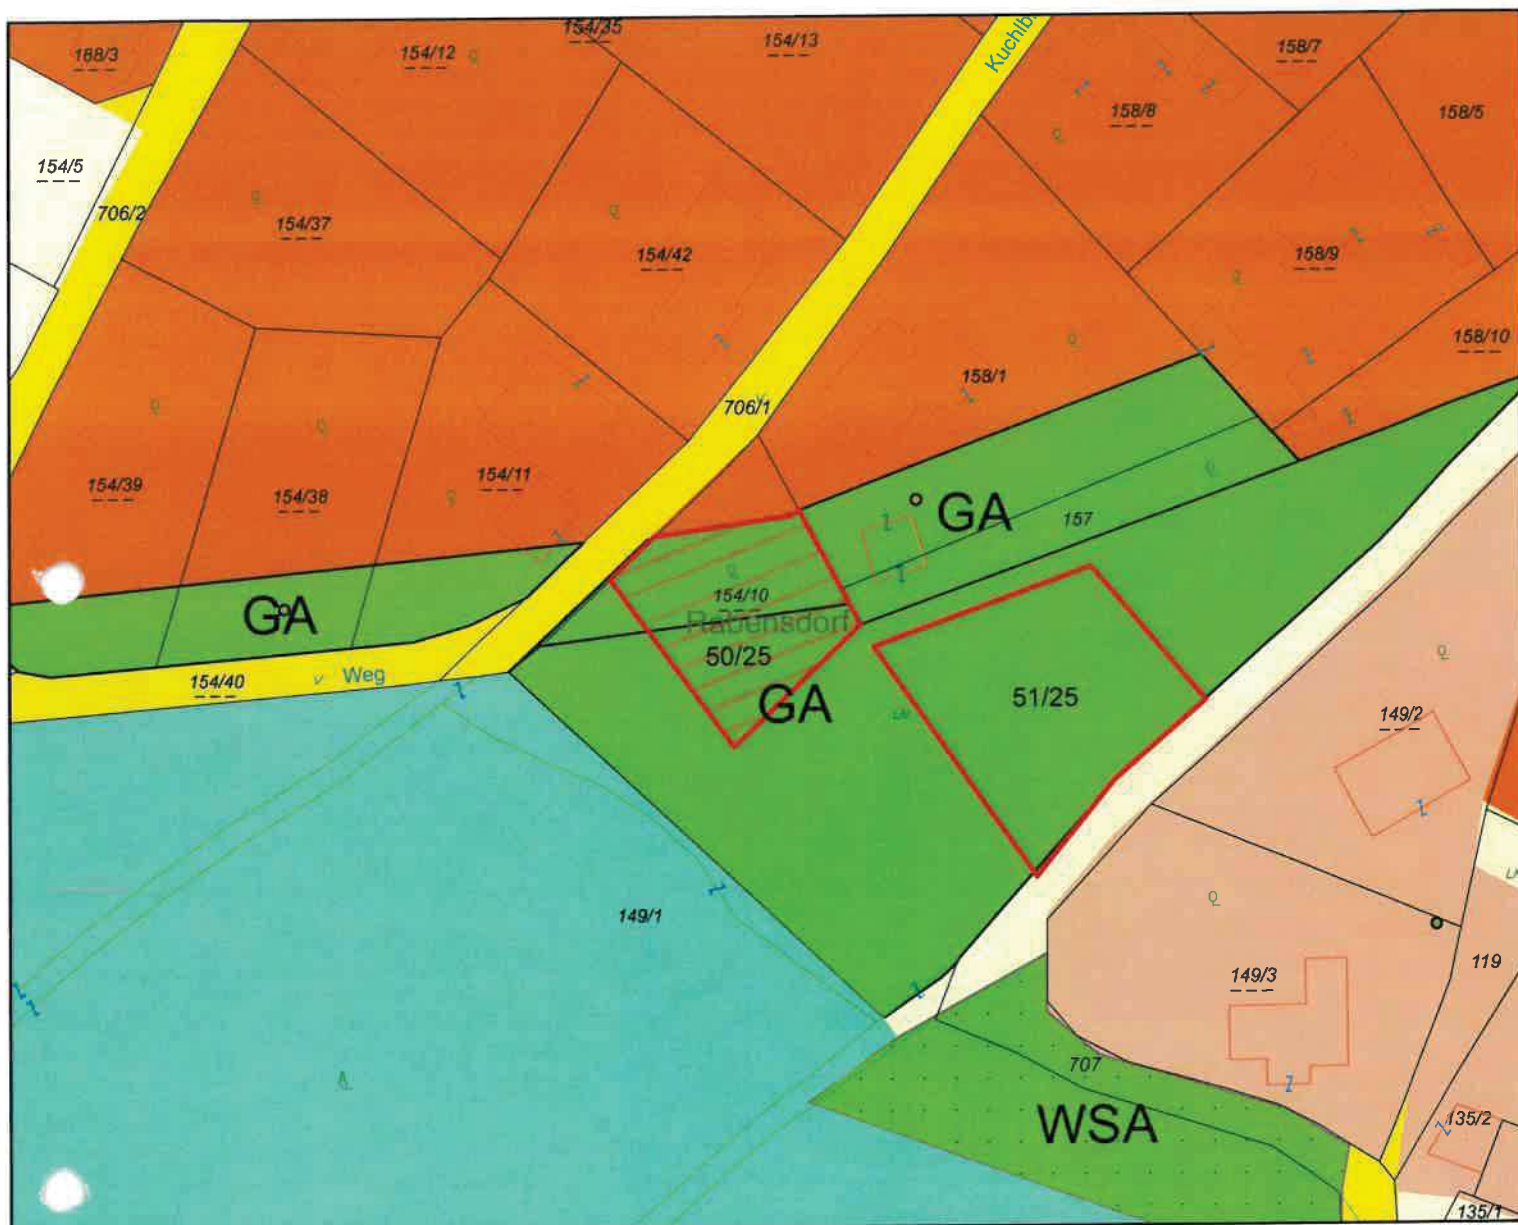

50/25

Grundstück(e): 154/10

KG: 72327 Rabensdorf

Widmung von: Grünland - Garten
Widmung in: Bauland - Wohngebiet
Fläche: 580 m²

Widmungsantrag: 51/25

Kundgemacht von: 16.04.2026 bis 14.05.2026

GR-Beschluss vom 24.06.2026 | Zahl 004-1/4/2026

Stadtgemeinde Feldkirchen i.K.

Stadtgemeinde Feldkirchen i.K.




Maßstab: 1:1 000

Datum: 14.4.2026

KG.



Bearbeiter: Köchl Katharina
Telefon: 04276 2511-251 Fax DW: 209
@:katharina.koechl@feldkirchen.at

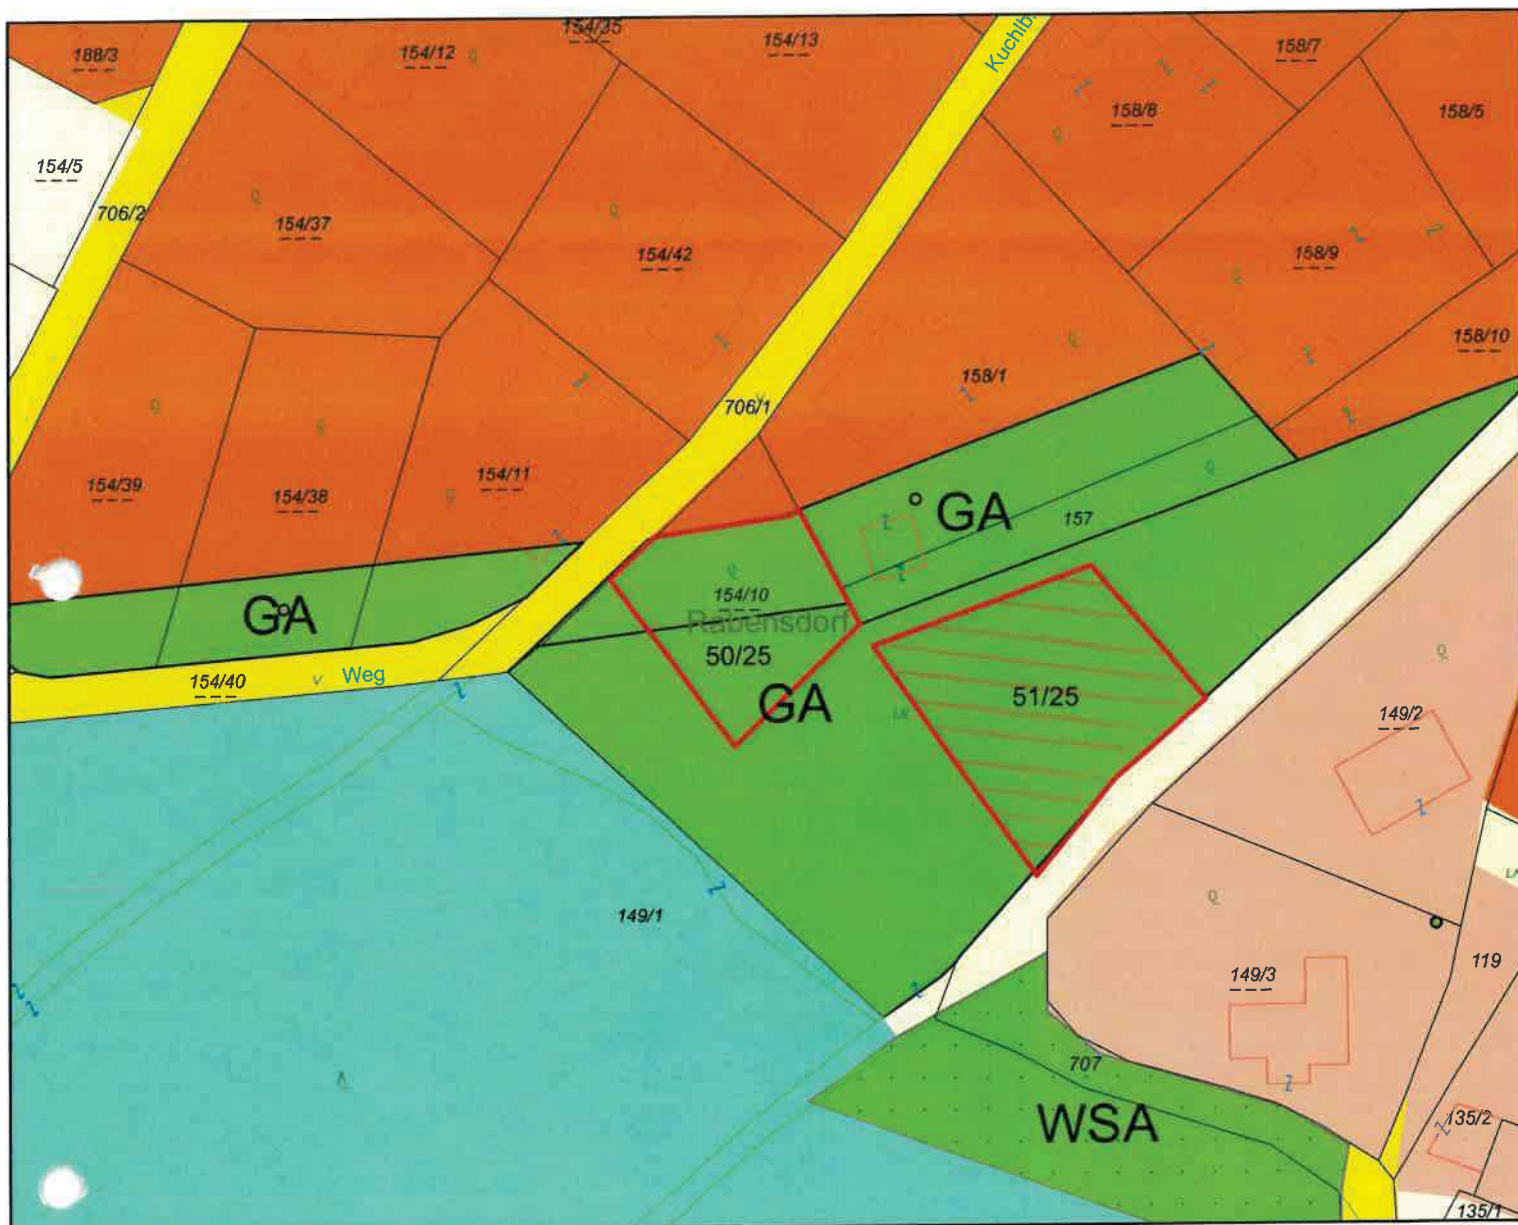

51/25

Grundstück(e): 149/1

KG: 72327 Rabensdorf

Widmung von: Grünland - Garten

Widmung in: Bauland - Wohngebiet

Fläche: 800 m²

Widmungsantrag: 52/25

Kundgemacht von: 16.04.2026 bis 14.05.2026


GR-Beschluss vom 24.06.2026 | Zahl 004-1/4/2026

Stadtgemeinde Feldkirchen i.K.
Stadtgemeinde Feldkirchen i.K.

Maßstab: 1:1 000
Datum: 14.4.2026
KG.



Bearbeiter: Köchl Katharina
Telefon: 04276 2511-251 Fax DW: 209
@: katharina.koechl@feldkirchen.at

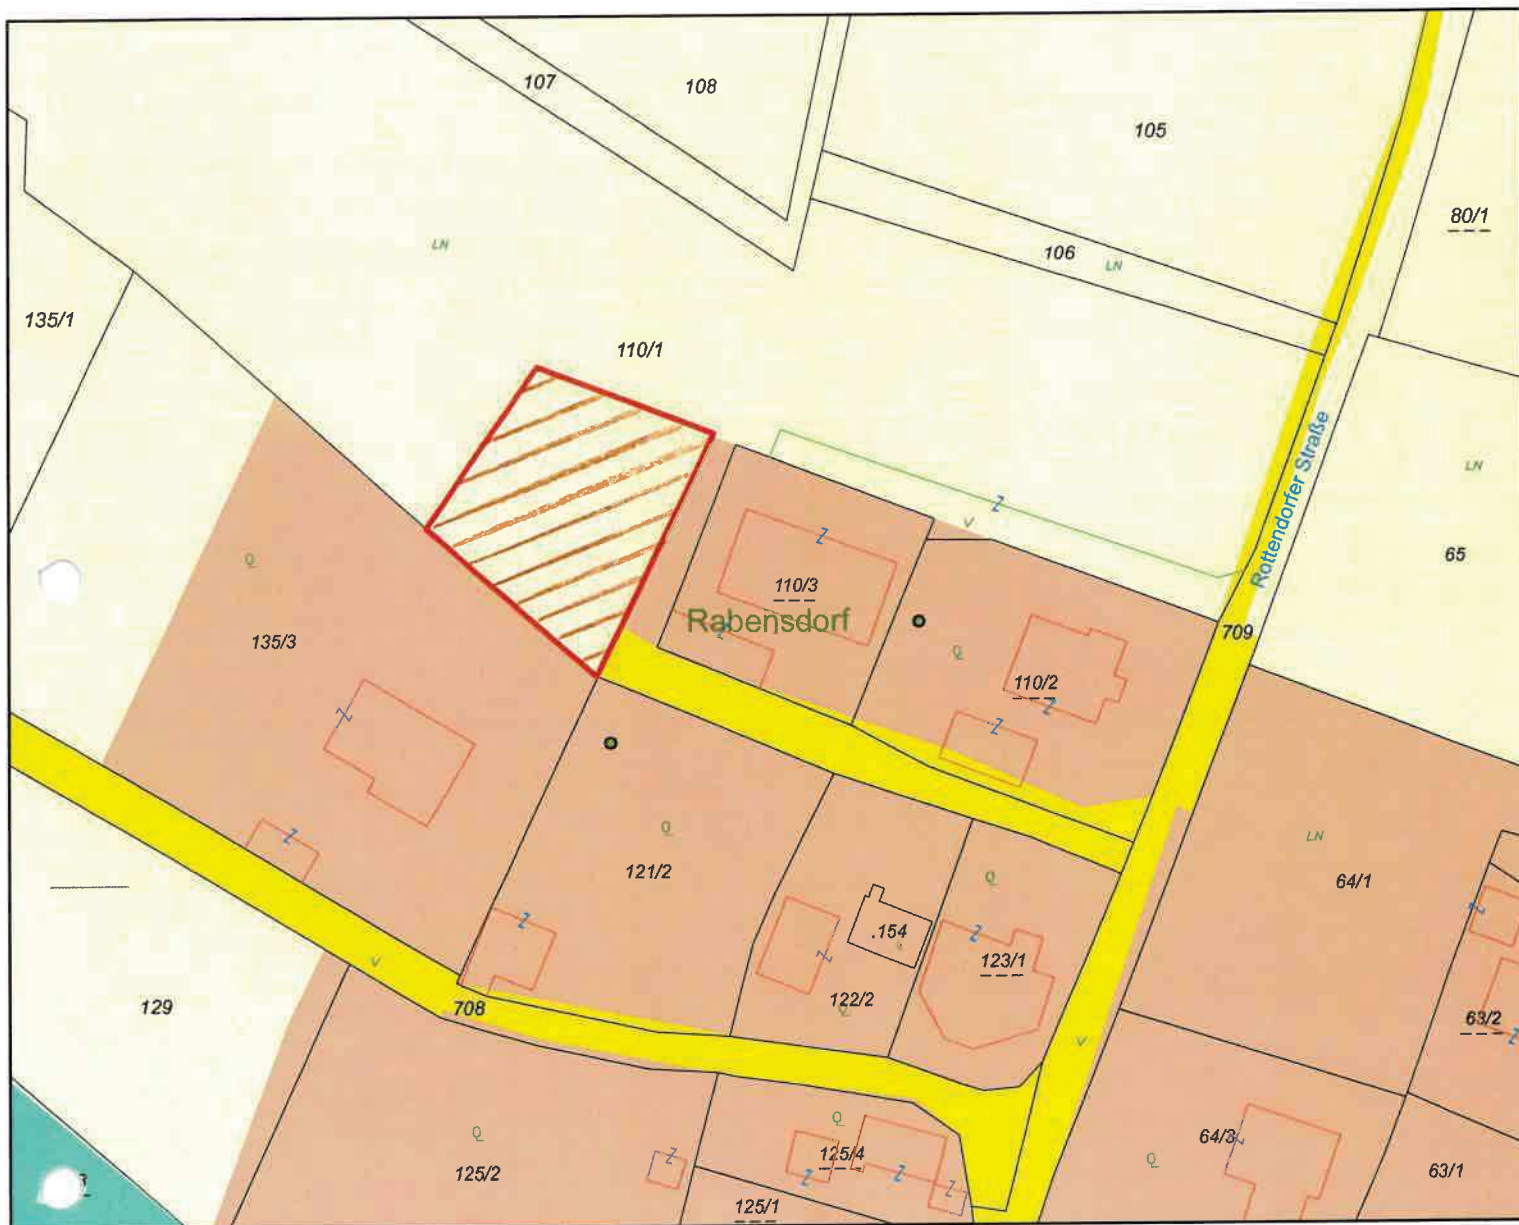

52/25 **Grundstück(e): 110/1** **KG: 72327 Rabensdorf**
Widmung von: Grünland - für die Land- und Forstwirtschaft bestimmte Fläche; Ödland
Widmung in: Bauland - Dorfgebiet
Fläche: 800 m²

Widmungsantrag: 55ab/25

Kundgemacht von: 16.04.2026 bis 14.05.2026

GR-Beschluss vom 24.06.2026 | Zahl 004-1/4/2026


Stadtgemeinde Feldkirchen i.K.
Stadtgemeinde Feldkirchen i.K.



Maßstab: 1:1 000
Datum: 14.4.2026
KG.



Bearbeiter: Köchl Katharina
Telefon: 04276 2511-251 Fax DW: 209
@: katharina.koechl@feldkirchen.at

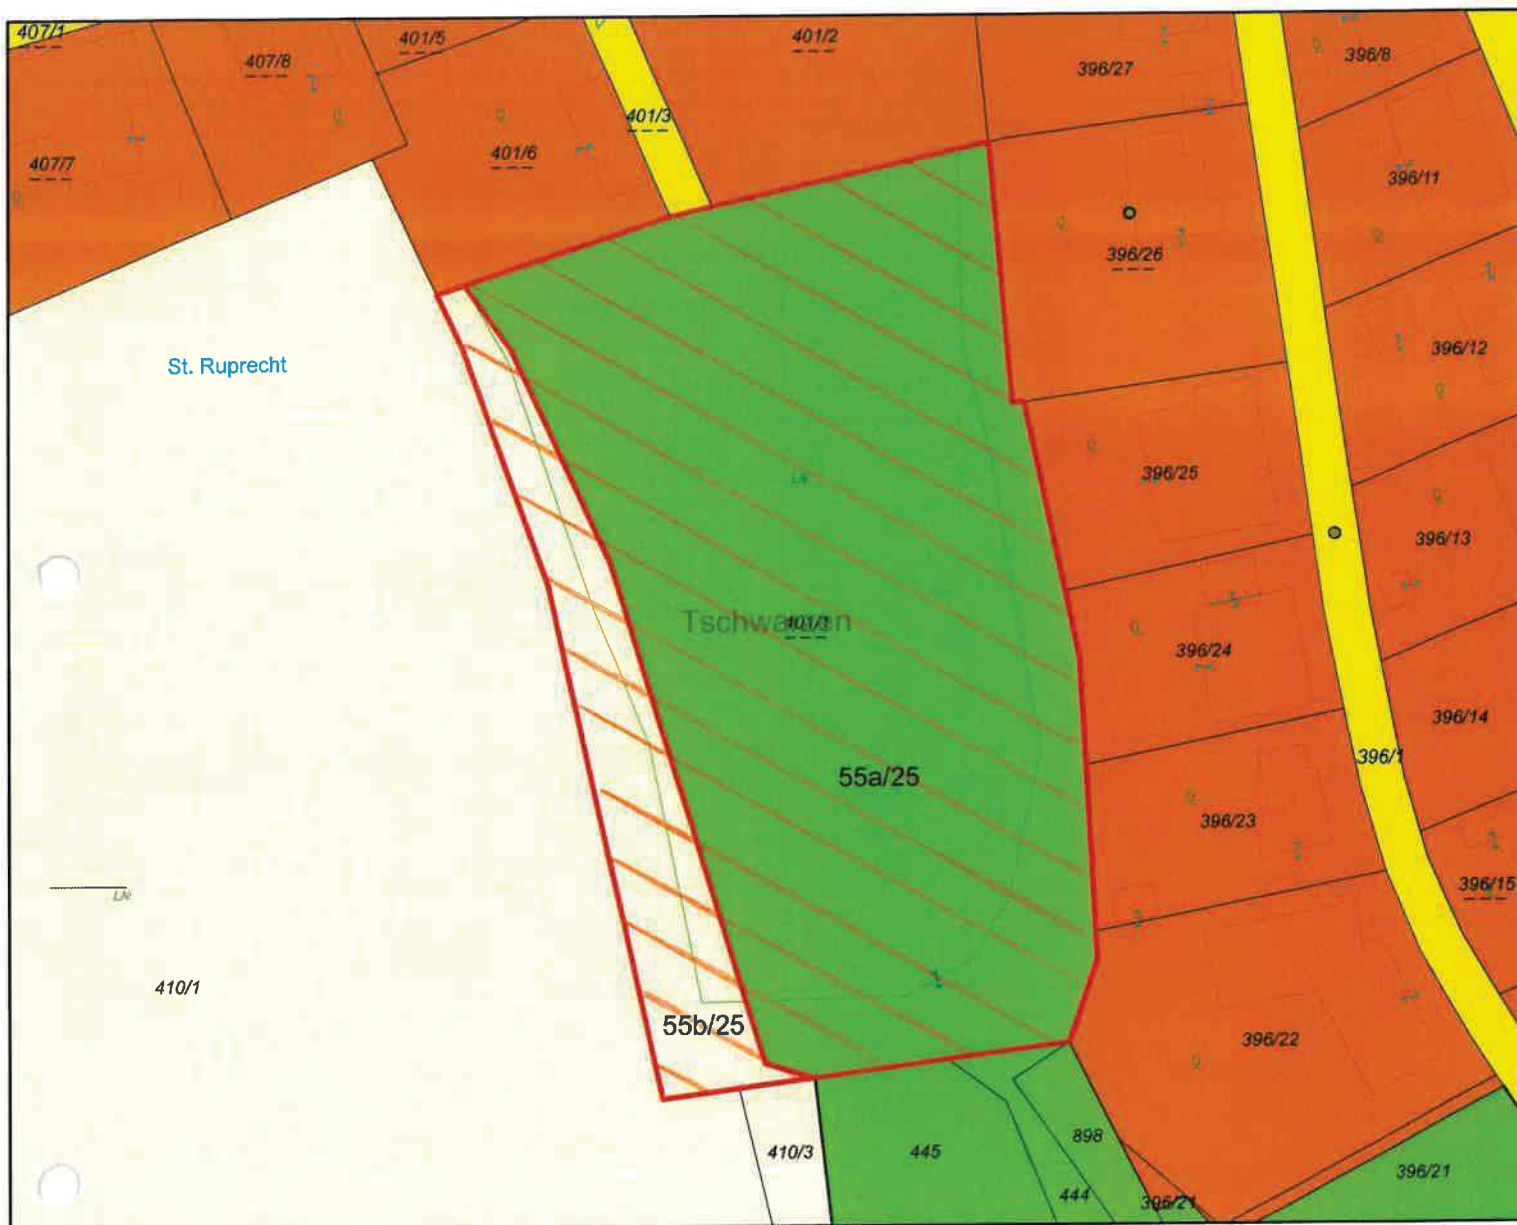

55a/25 Grundstück(e): 401/1
Widmung von: Grünland - Erholungsfläche
Widmung in: Bauland - Wohngebiet
Fläche: 6.490 m²

KG: 72341 Tschwarzen

55b/25 Grundstück(e): 401/1
Widmung von: Grünland - für die Land- und Forstwirtschaft bestimmte Fläche; Ödland
Widmung in: Bauland - Wohngebiet
Fläche: 1.108 m²

KG: 72341 Tschwarzen

Widmungsantrag: 56ab/25

Kundgemacht von: 16.04.2026 bis 14.05.2026

GR-Beschluss vom 24.06.2026 | Zahl 004-1/4/2026


Stadtgemeinde Feldkirchen i.K.
Stadtgemeinde Feldkirchen i.K.



Maßstab: 1:1 000
Datum: 14.4.2026
KG.



Bearbeiter: Köchl Katharina
Telefon: 04276 2511-251 Fax DW: 209
@:katharina.koechl@feldkirchen.at

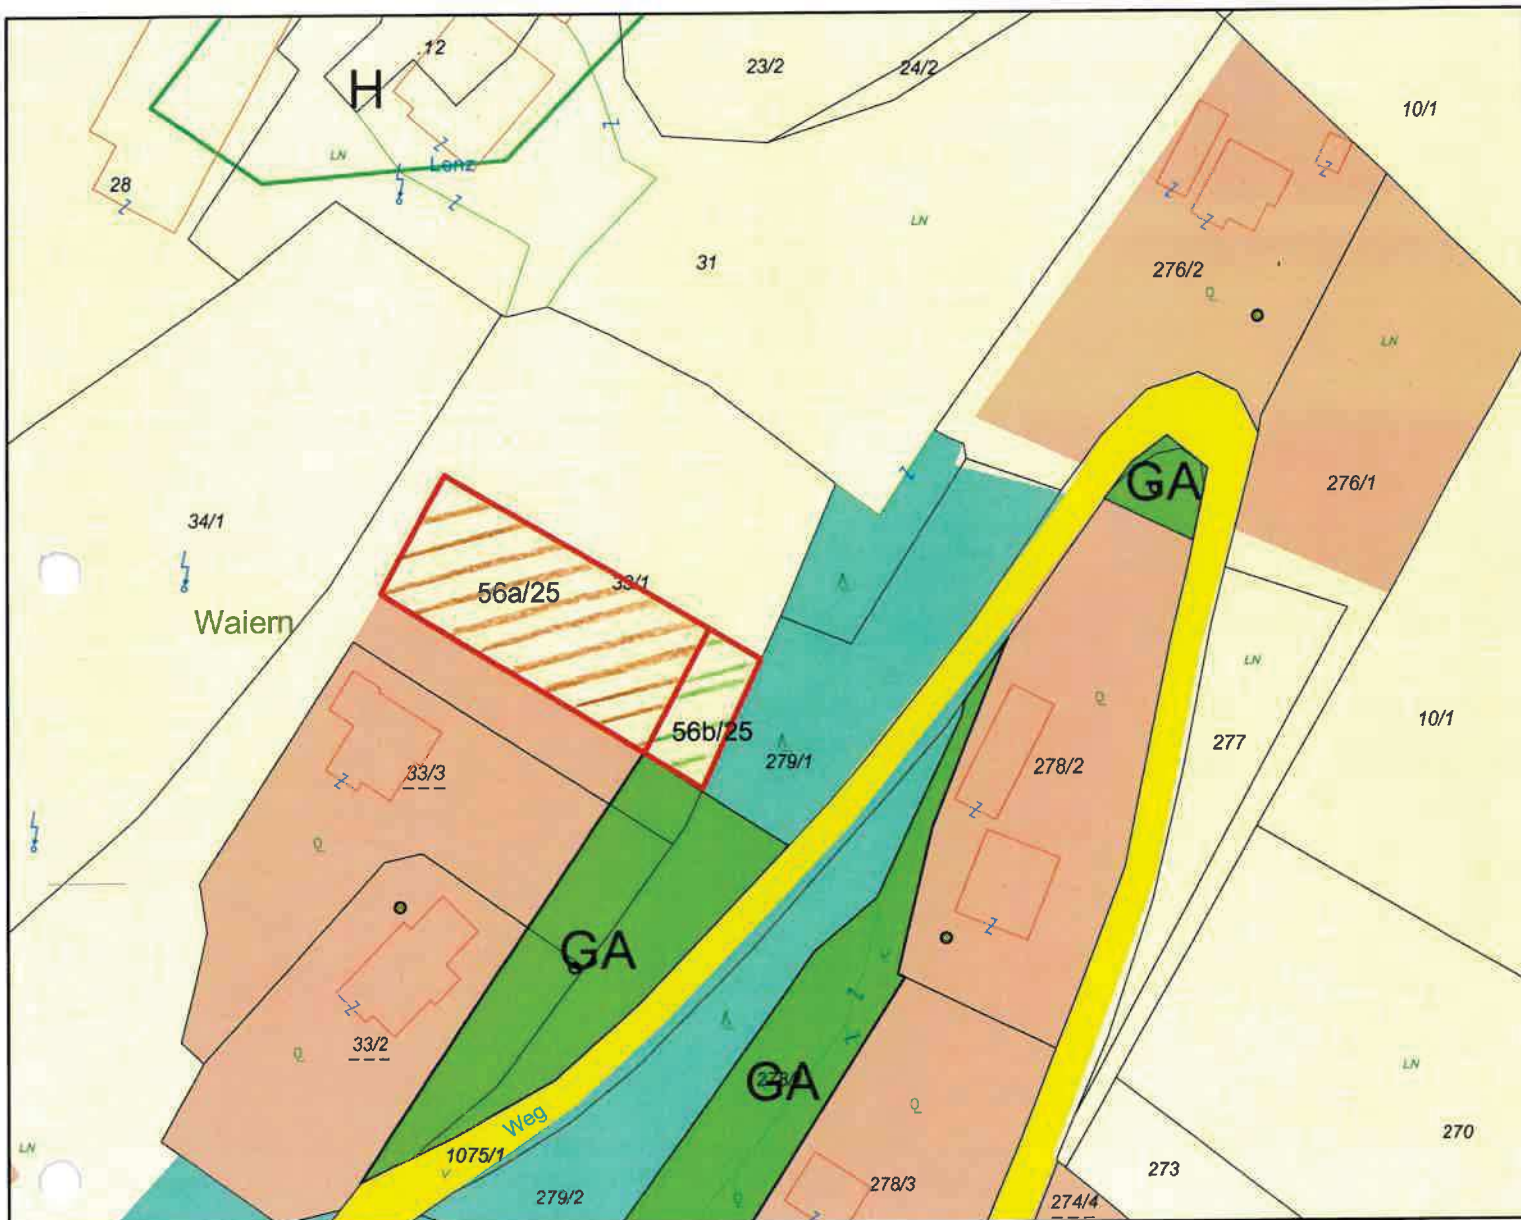

56a/25

Grundstück(e): 33/1

KG: 72344 Waiern

Widmung von: Grünland - für die Land- und Forstwirtschaft bestimmte Fläche; Ödland

Widmung in: Bauland - Dorfgebiet

Fläche: 730 m²

56b/25

Grundstück(e): 33/1

KG: 72344 Waiern

Widmung von: Grünland - für die Land- und Forstwirtschaft bestimmte Fläche; Ödland

Widmung in: Grünland - Garten

Fläche: 160 m²



Dieses Dokument wurde amtssigniert.

Informationen zur Prüfung der elektronischen Signatur und des Ausdrucks finden Sie unter: www.signaturpruefung.gv.at bzw. www.feldkirchen.at