

15/21



Klein St. Veit

Stadtgemeinde Feldkirchen i.K.
Stadtgemeinde Feldkirchen i.K.


Maßstab: 1:1.000
Datum: 31.8.2021
KG. Klein St. Veit

 N

Bearbeiter: de Zordo
Telefon: 04276/2511 254 Fax DW: 259
@: amatus.de.zordo@feldkirchen.at



16/21

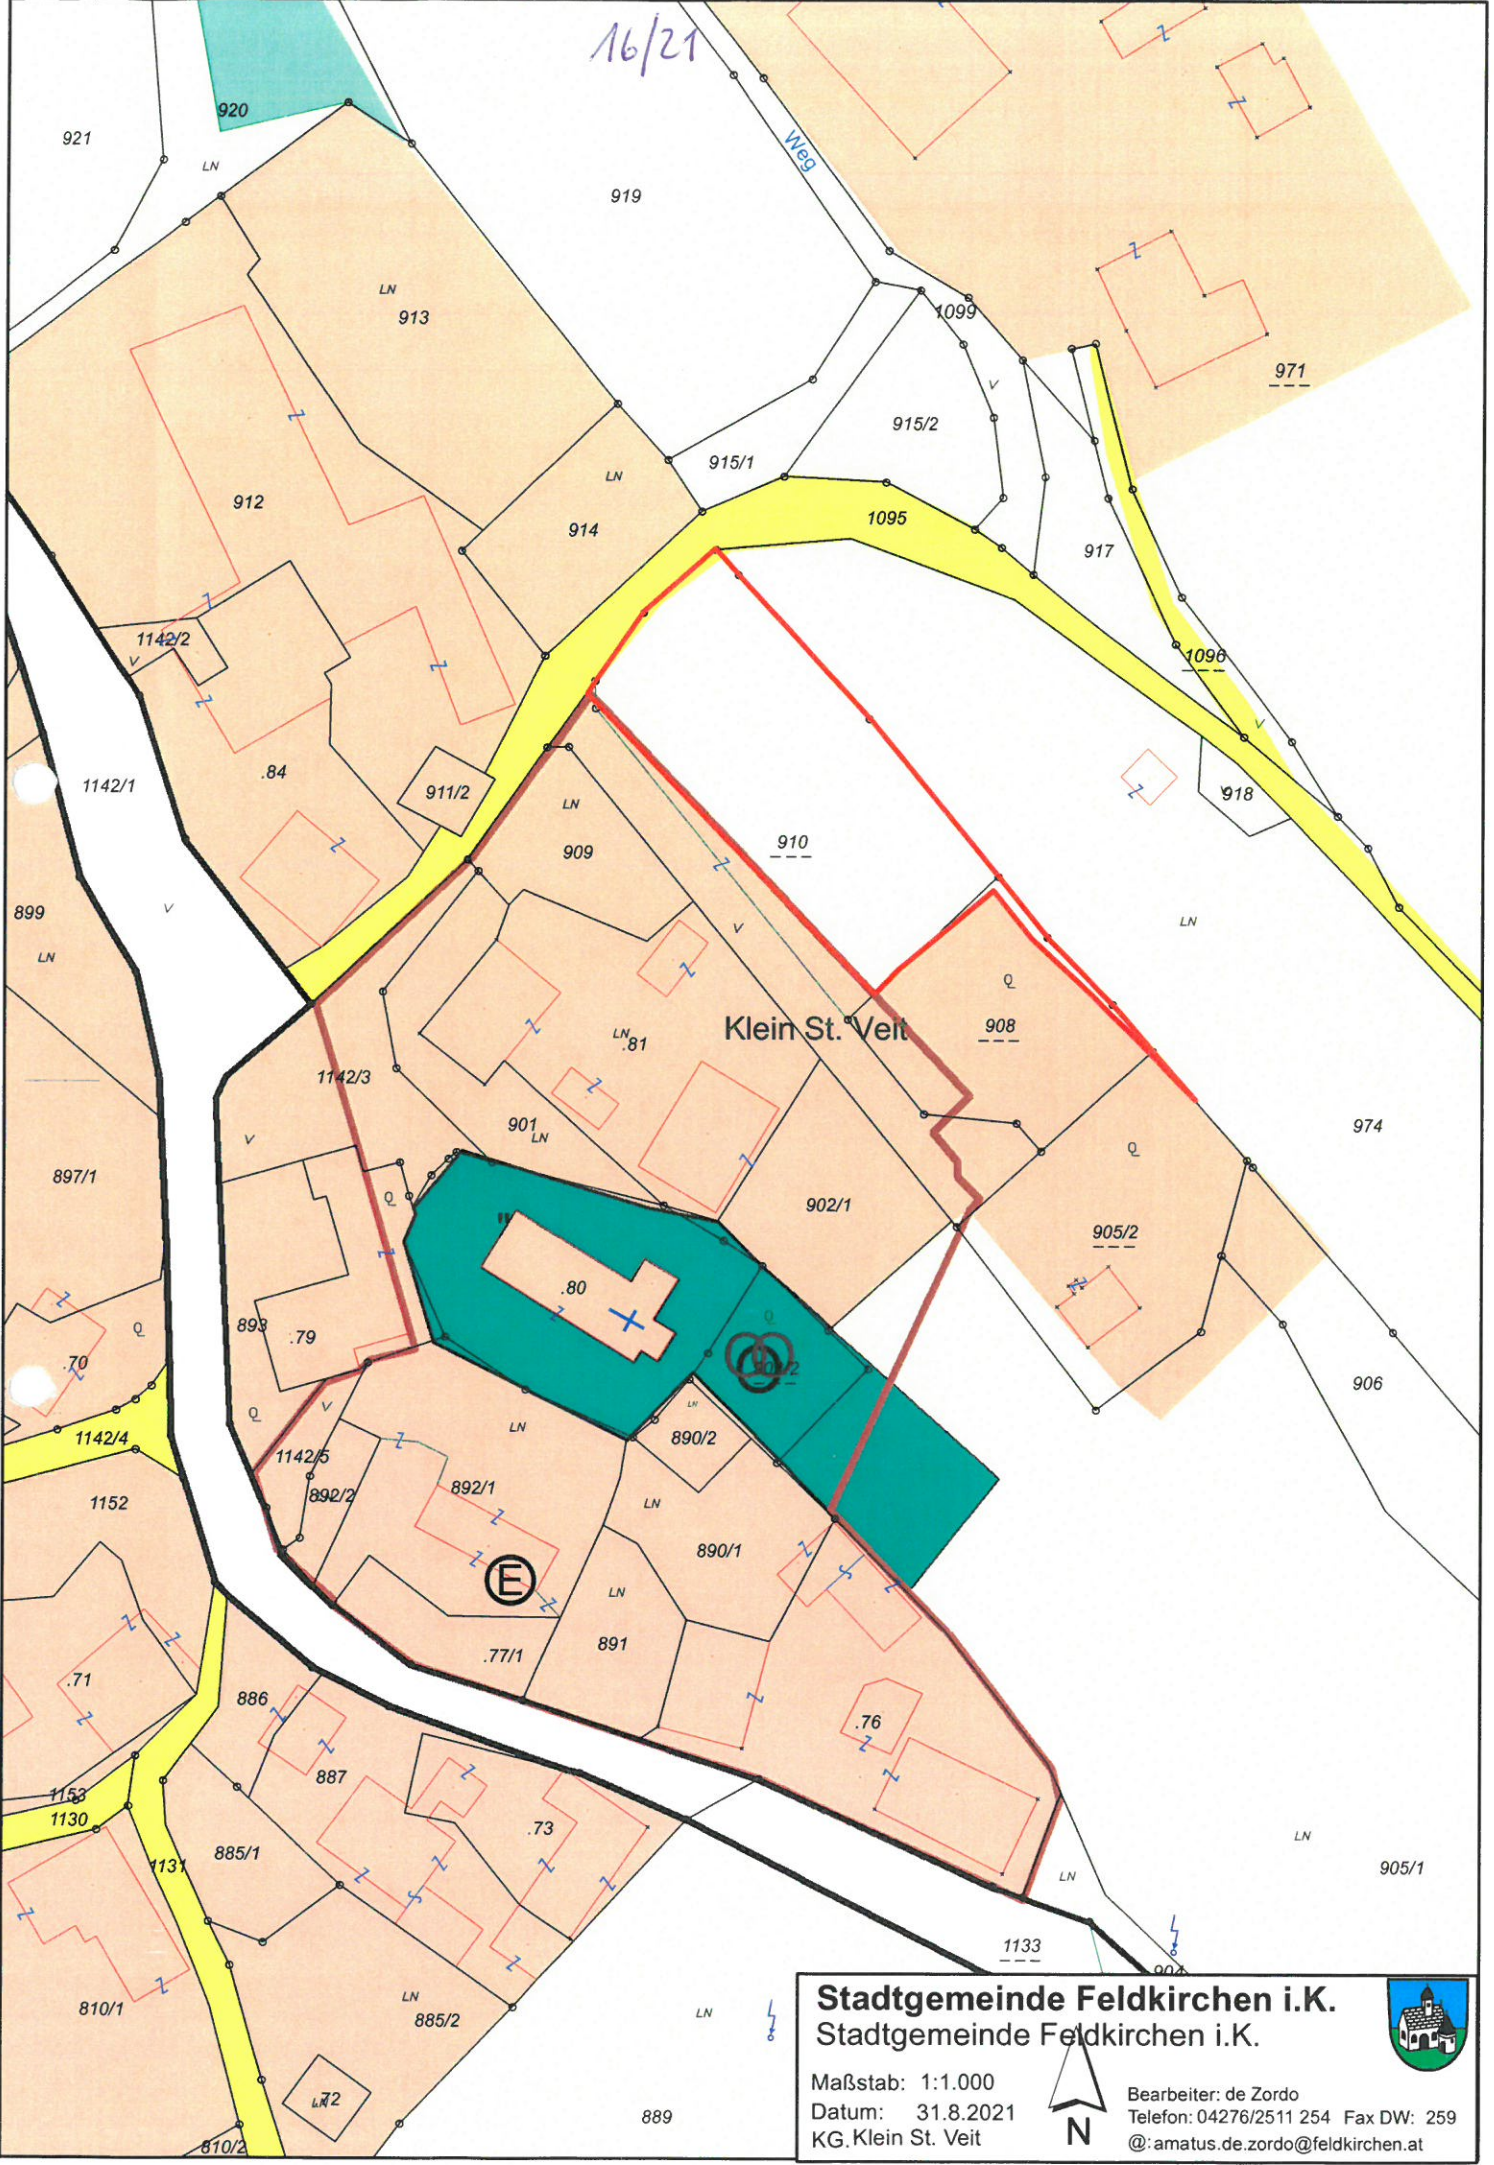


Klein St. Veit

Stadtgemeinde Feldkirchen i.K.
Stadtgemeinde Feldkirchen i.K.

Maßstab: 1:1.000
 Datum: 31.8.2021
 KG Klein St. Veit

Bearbeiter: de Zordo
 Telefon: 04276/2511 254 Fax DW: 259
 @: amatus.de.zordo@feldkirchen.at

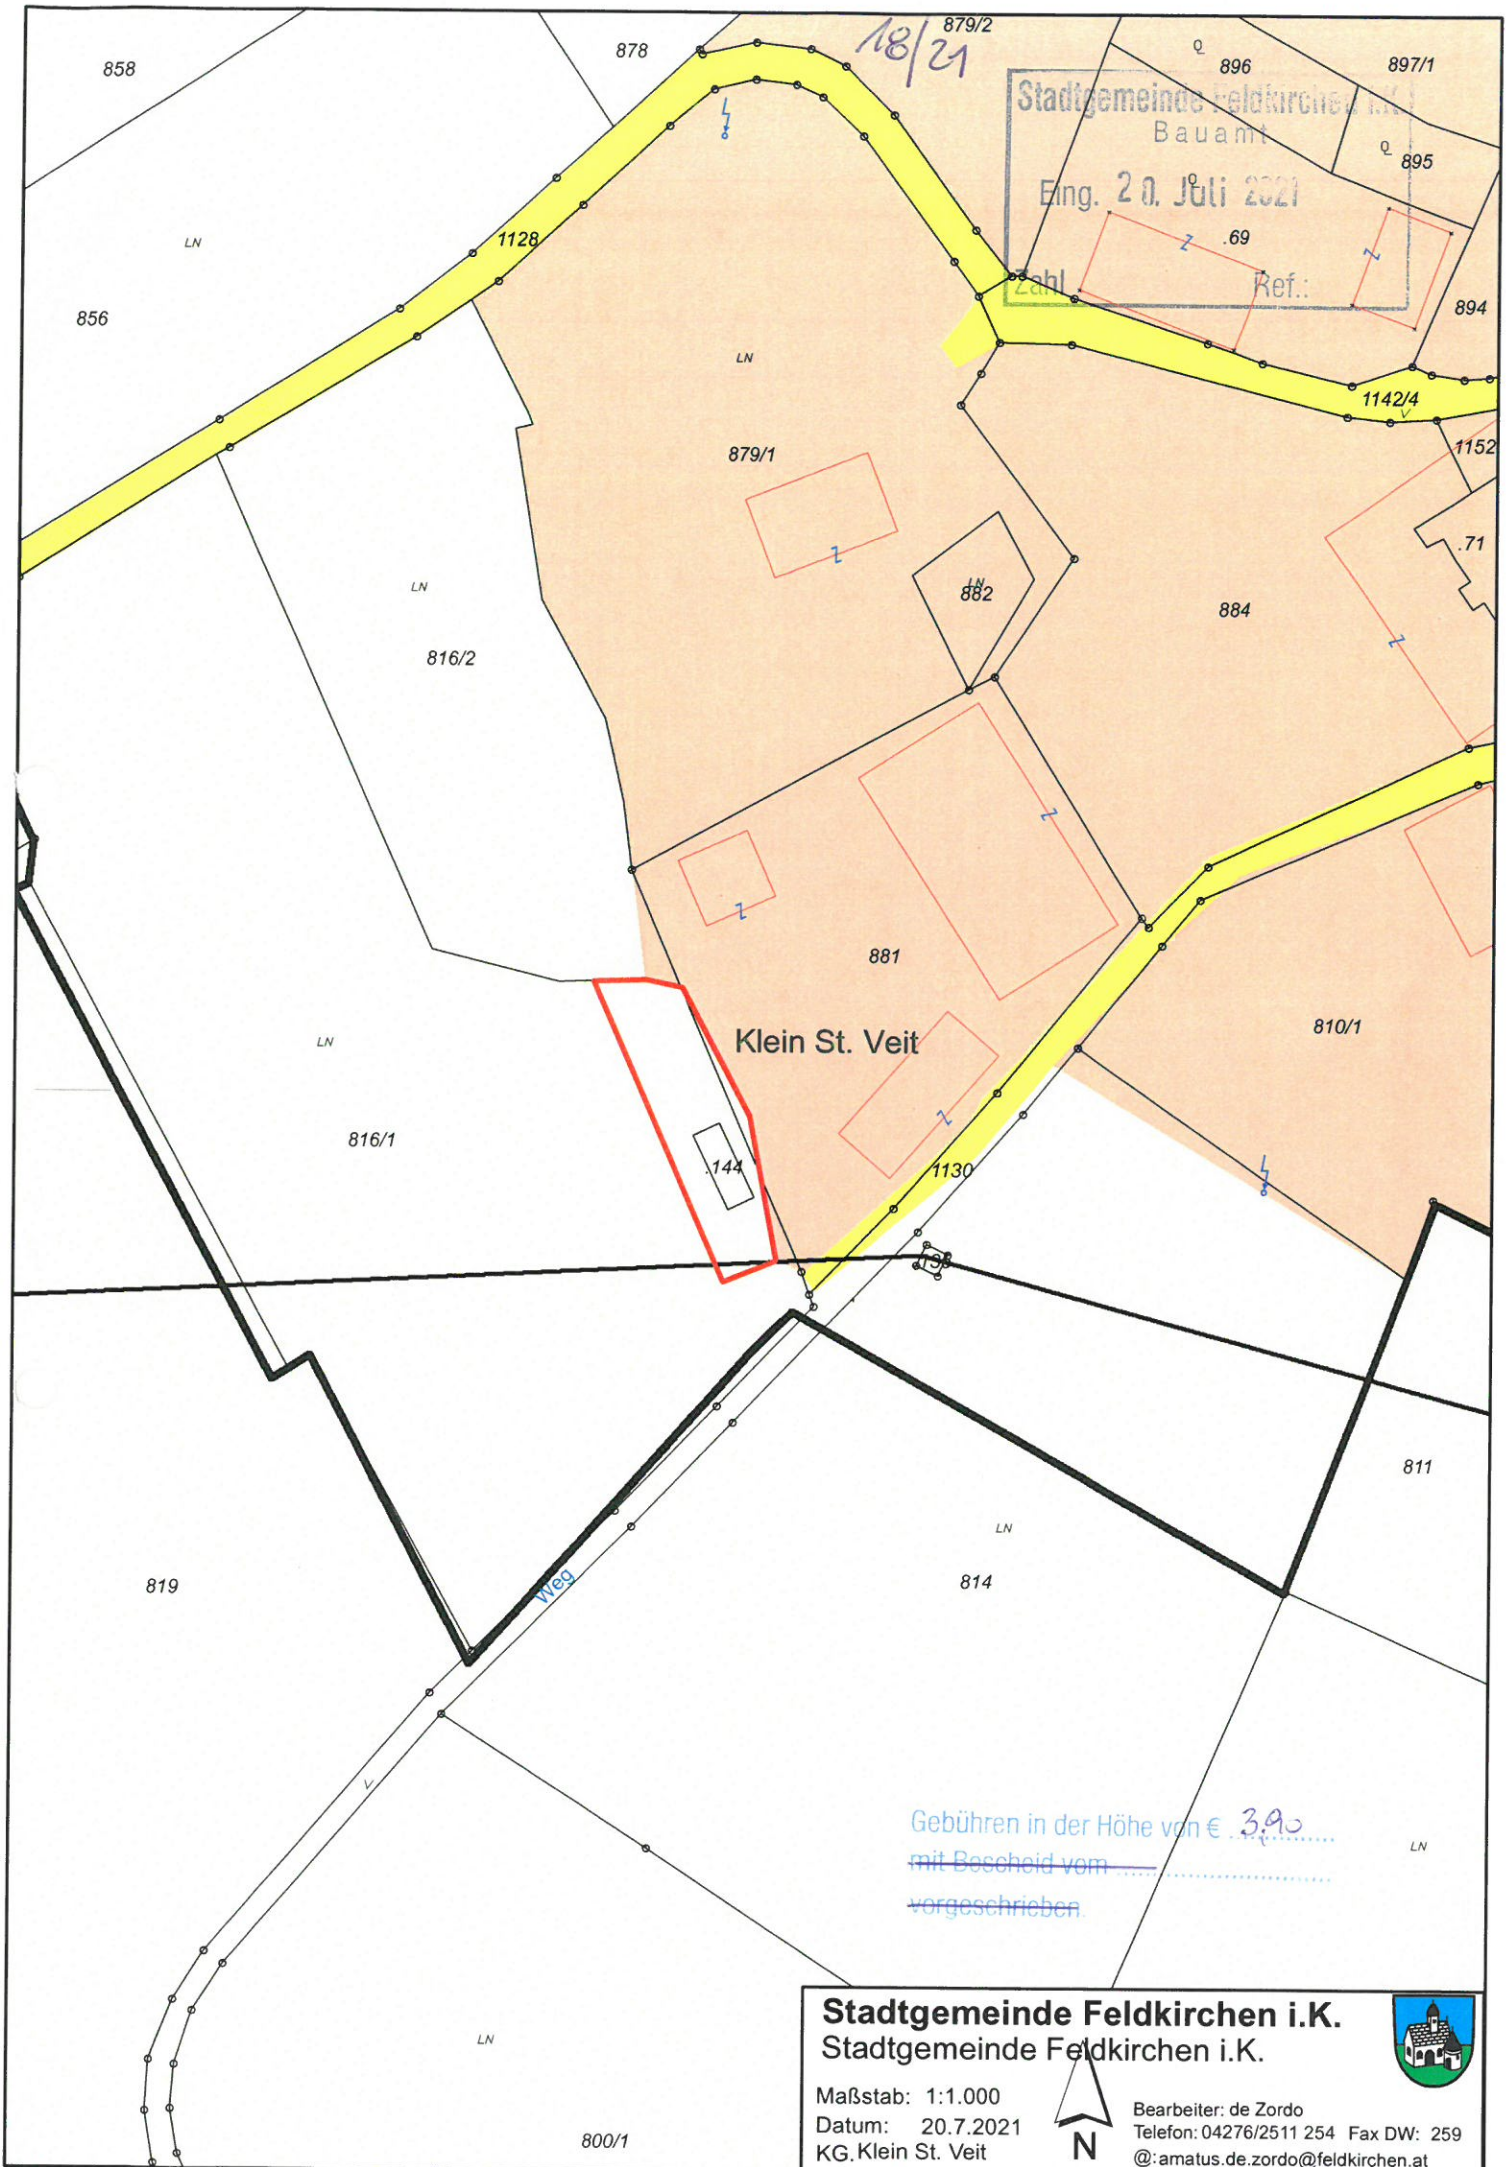

Stadtgemeinde Feldkirchen i.K.
Bauamt
Eing. 20. Juli 2021
Zahl. Ref.:

18/21

Klein St. Veit

Gebühren in der Höhe von € 3,90
mit Bescheid vom
vorgeschrieben.


Stadtgemeinde Feldkirchen i.K.
Stadtgemeinde Feldkirchen i.K.

Maßstab: 1:1.000
Datum: 20.7.2021
KG Klein St. Veit



Bearbeiter: de Zordo
Telefon: 04276/2511 254 Fax DW: 259
@: amatus.de.zordo@feldkirchen.at



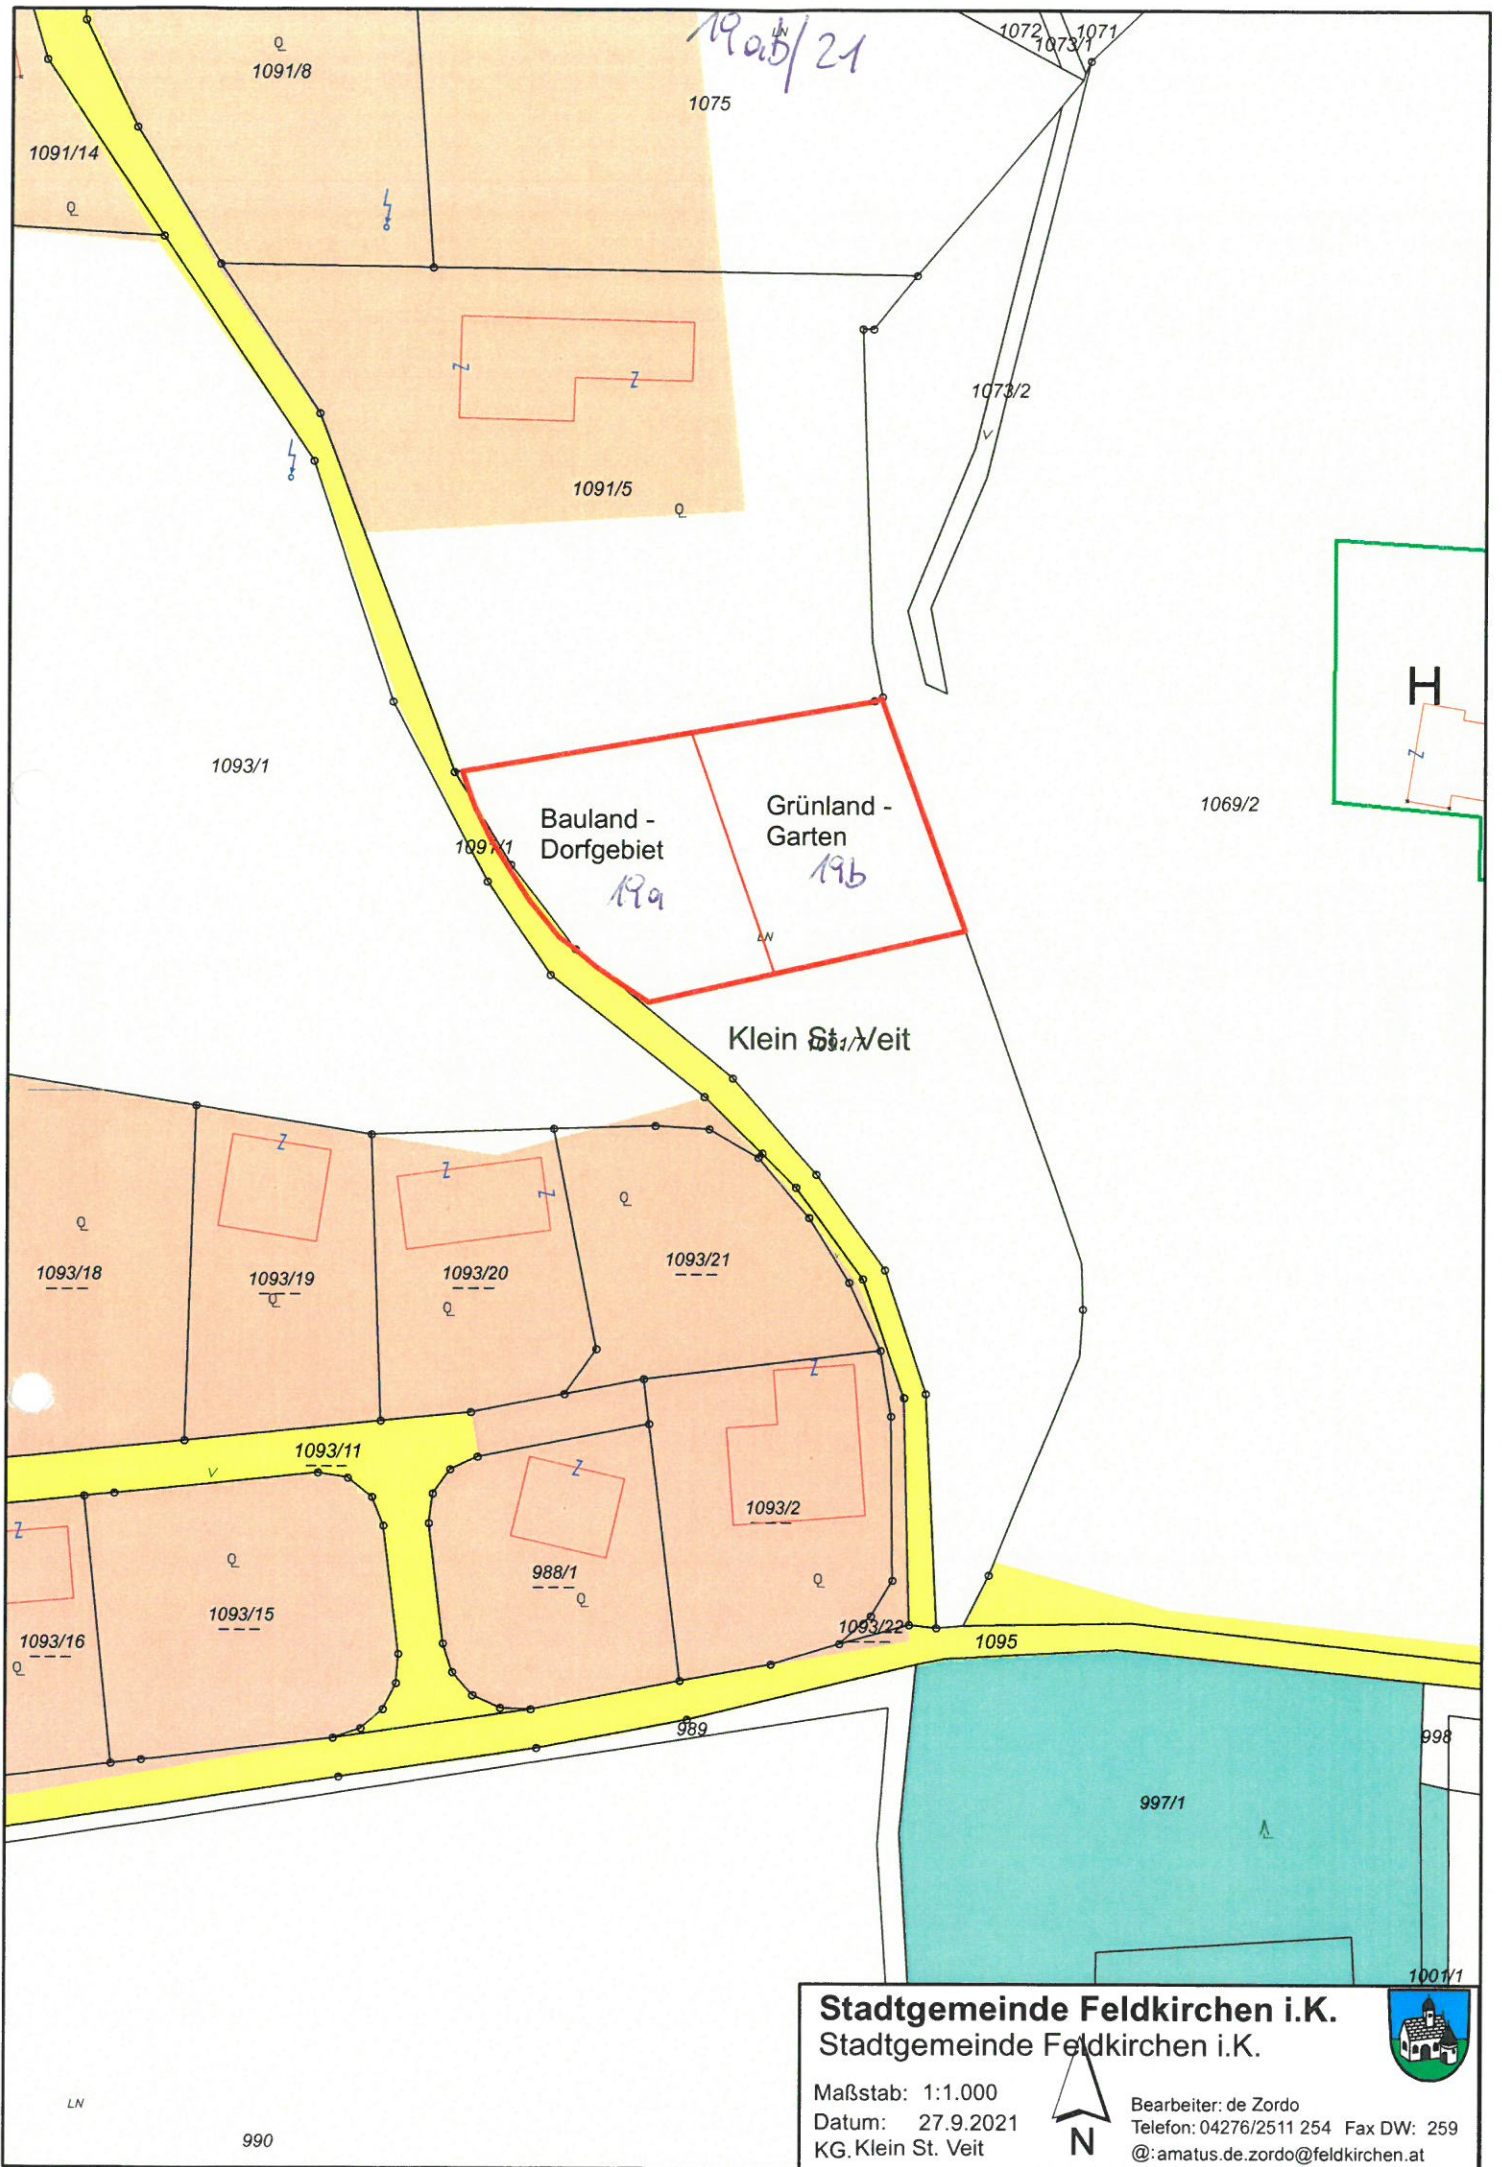

19a/b/21

Bauland -
Dorfgebiet
19a

Grünland -
Garten
19b

Klein St. Veit


Stadtgemeinde Feldkirchen i.K.
Stadtgemeinde Feldkirchen i.K.



Maßstab: 1:1.000
Datum: 27.9.2021
KG Klein St. Veit



Bearbeiter: de Zordo
Telefon: 04276/2511 254 Fax DW: 259
@:amatus.de.zordo@feldkirchen.at

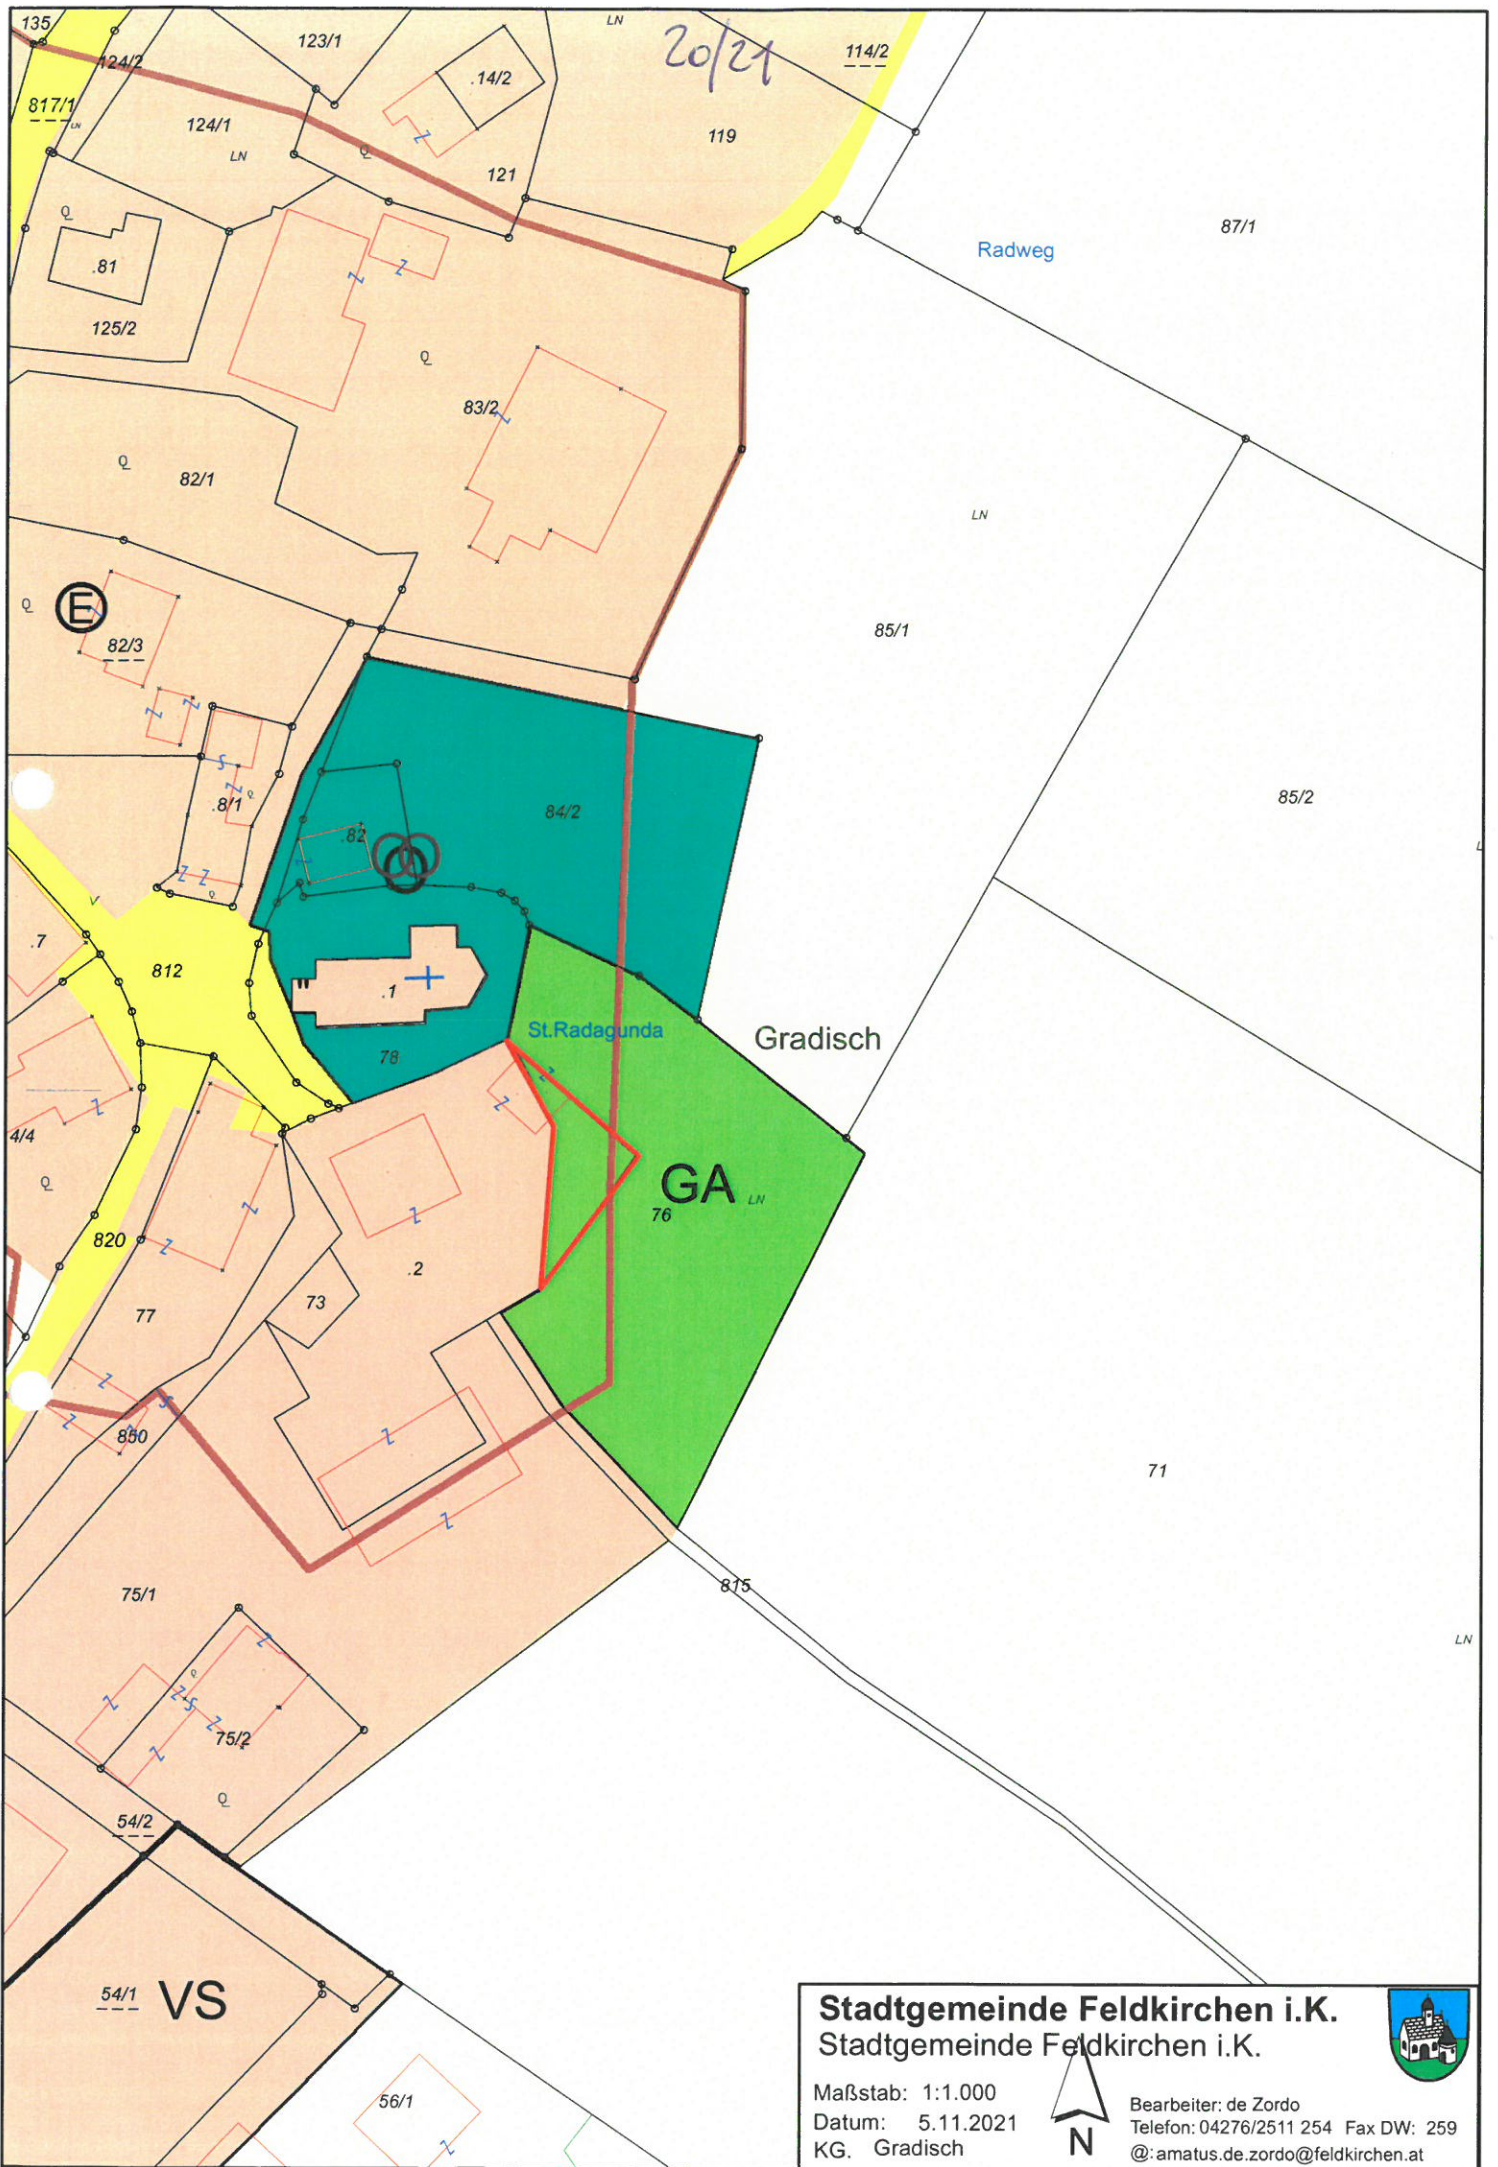


Stadtgemeinde Feldkirchen i.K.
 Stadtgemeinde Feldkirchen i.K.

Maßstab: 1:1.000
 Datum: 5.11.2021
 KG. Gradisch

Bearbeiter: de Zordo
 Telefon: 04276/2511 254 Fax DW: 259
 @: amatus.de.zordo@feldkirchen.at




21/21

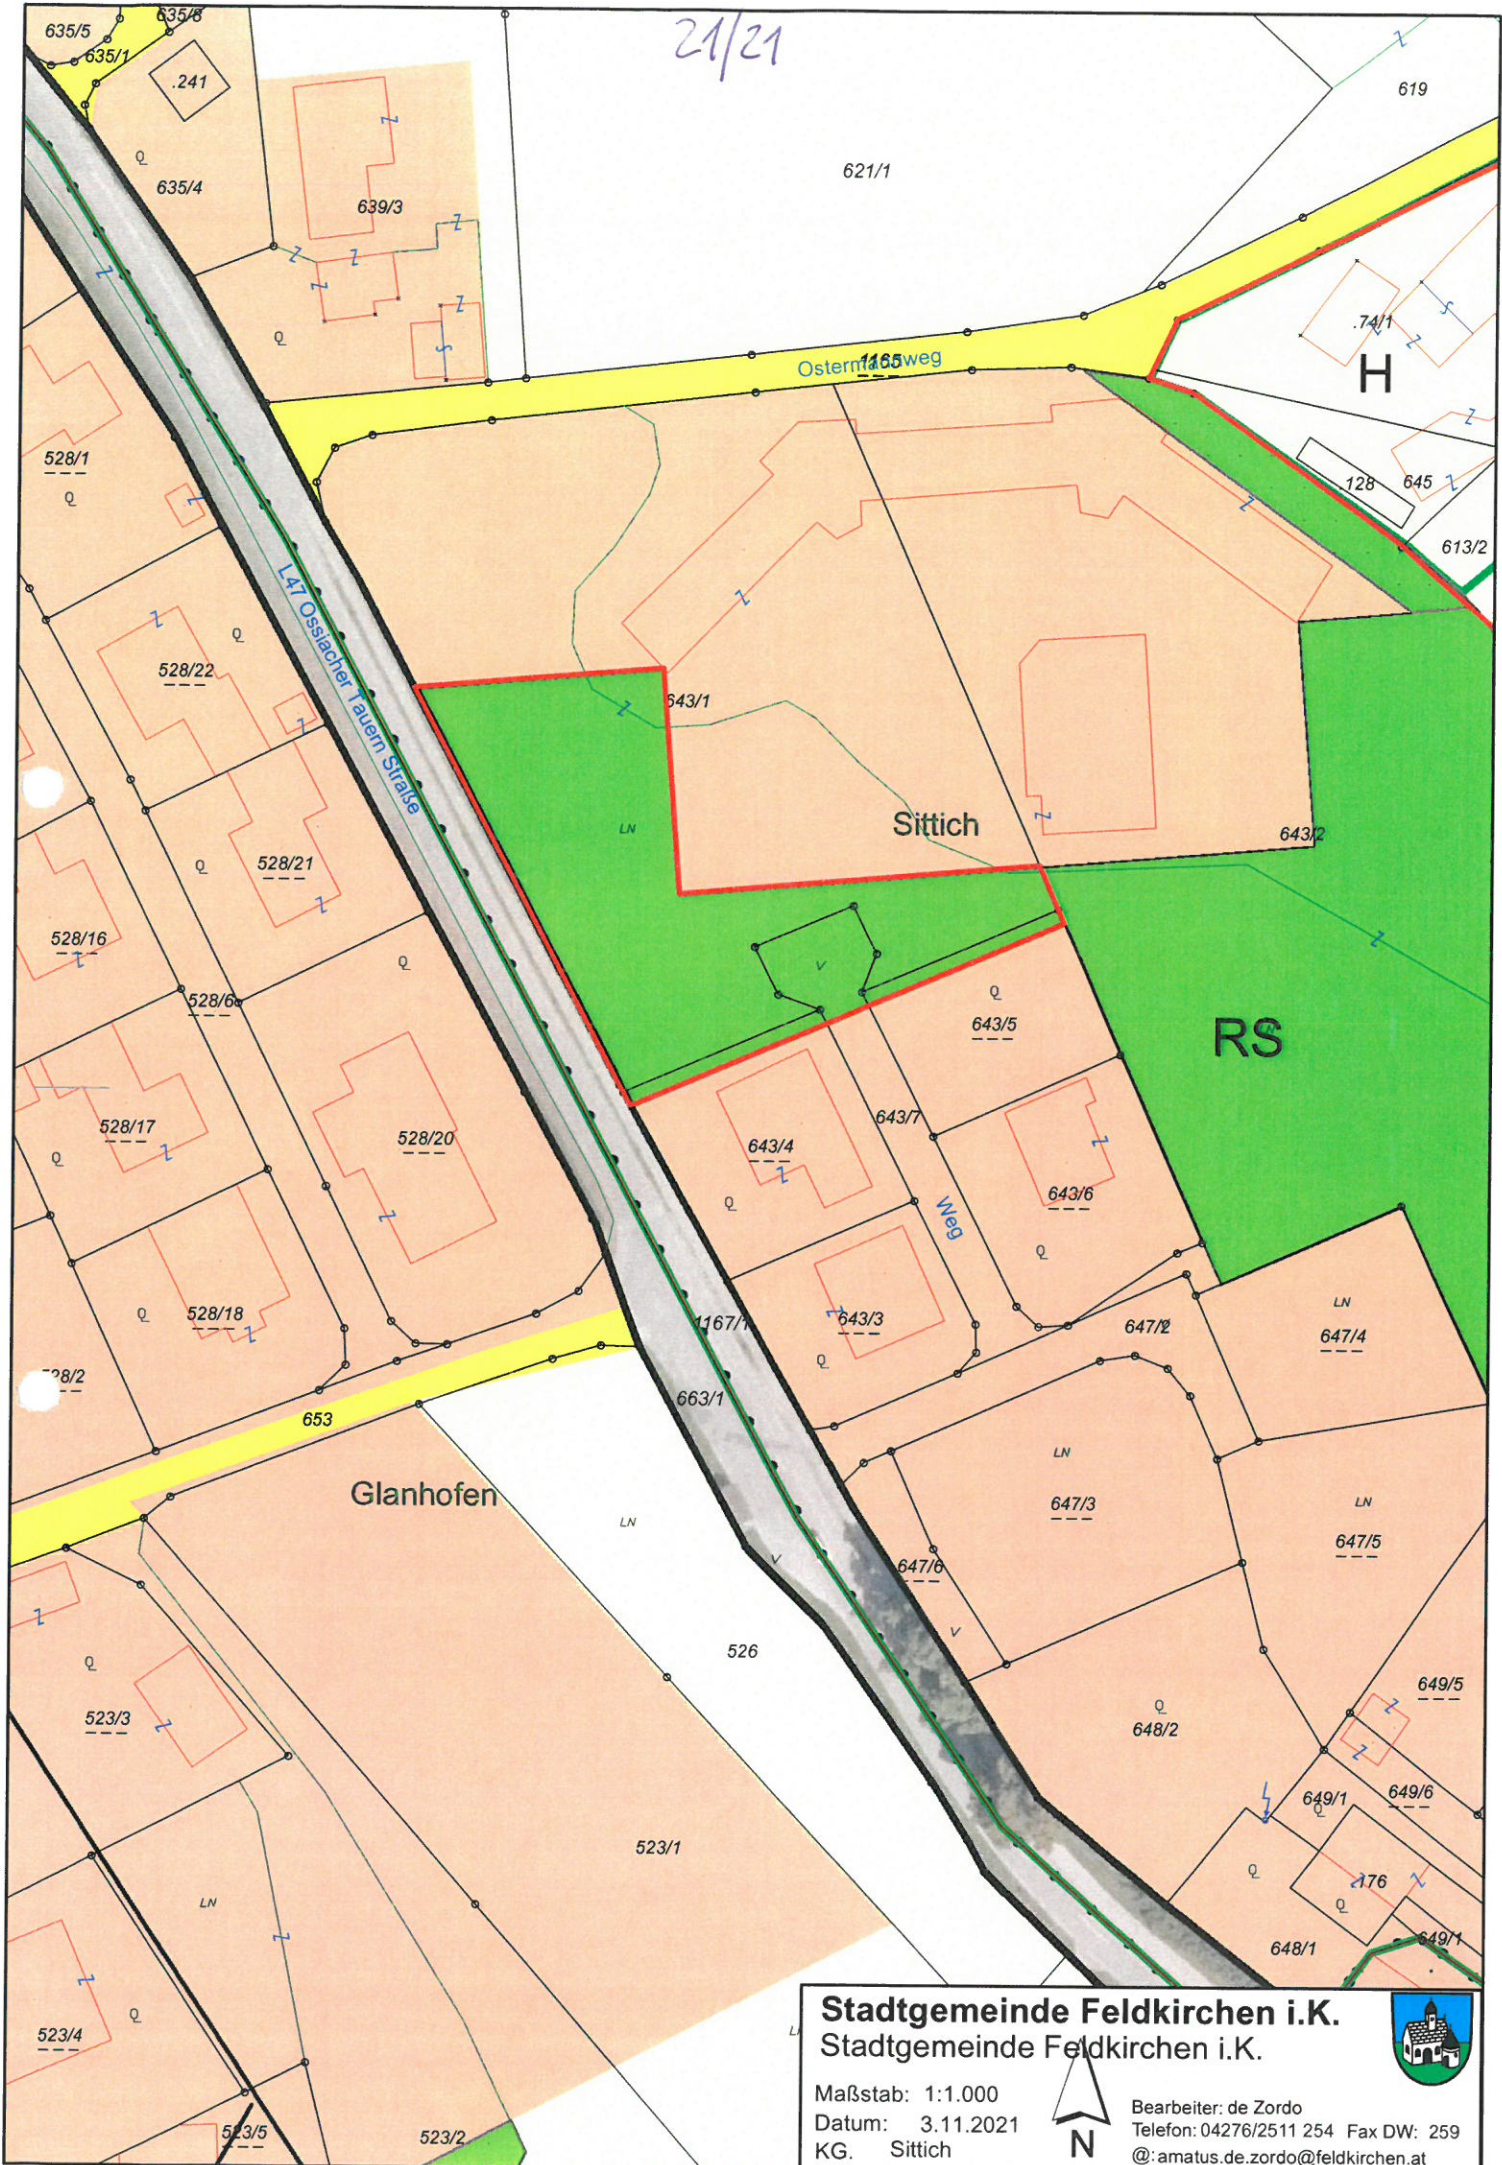


Stadtgemeinde Feldkirchen i.K.
 Stadtgemeinde Feldkirchen i.K.



Maßstab: 1:1.000
 Datum: 3.11.2021
 KG. Sittich



Bearbeiter: de Zordo
 Telefon: 04276/2511 254 Fax DW: 259
 @: amatus.de.zordo@feldkirchen.at

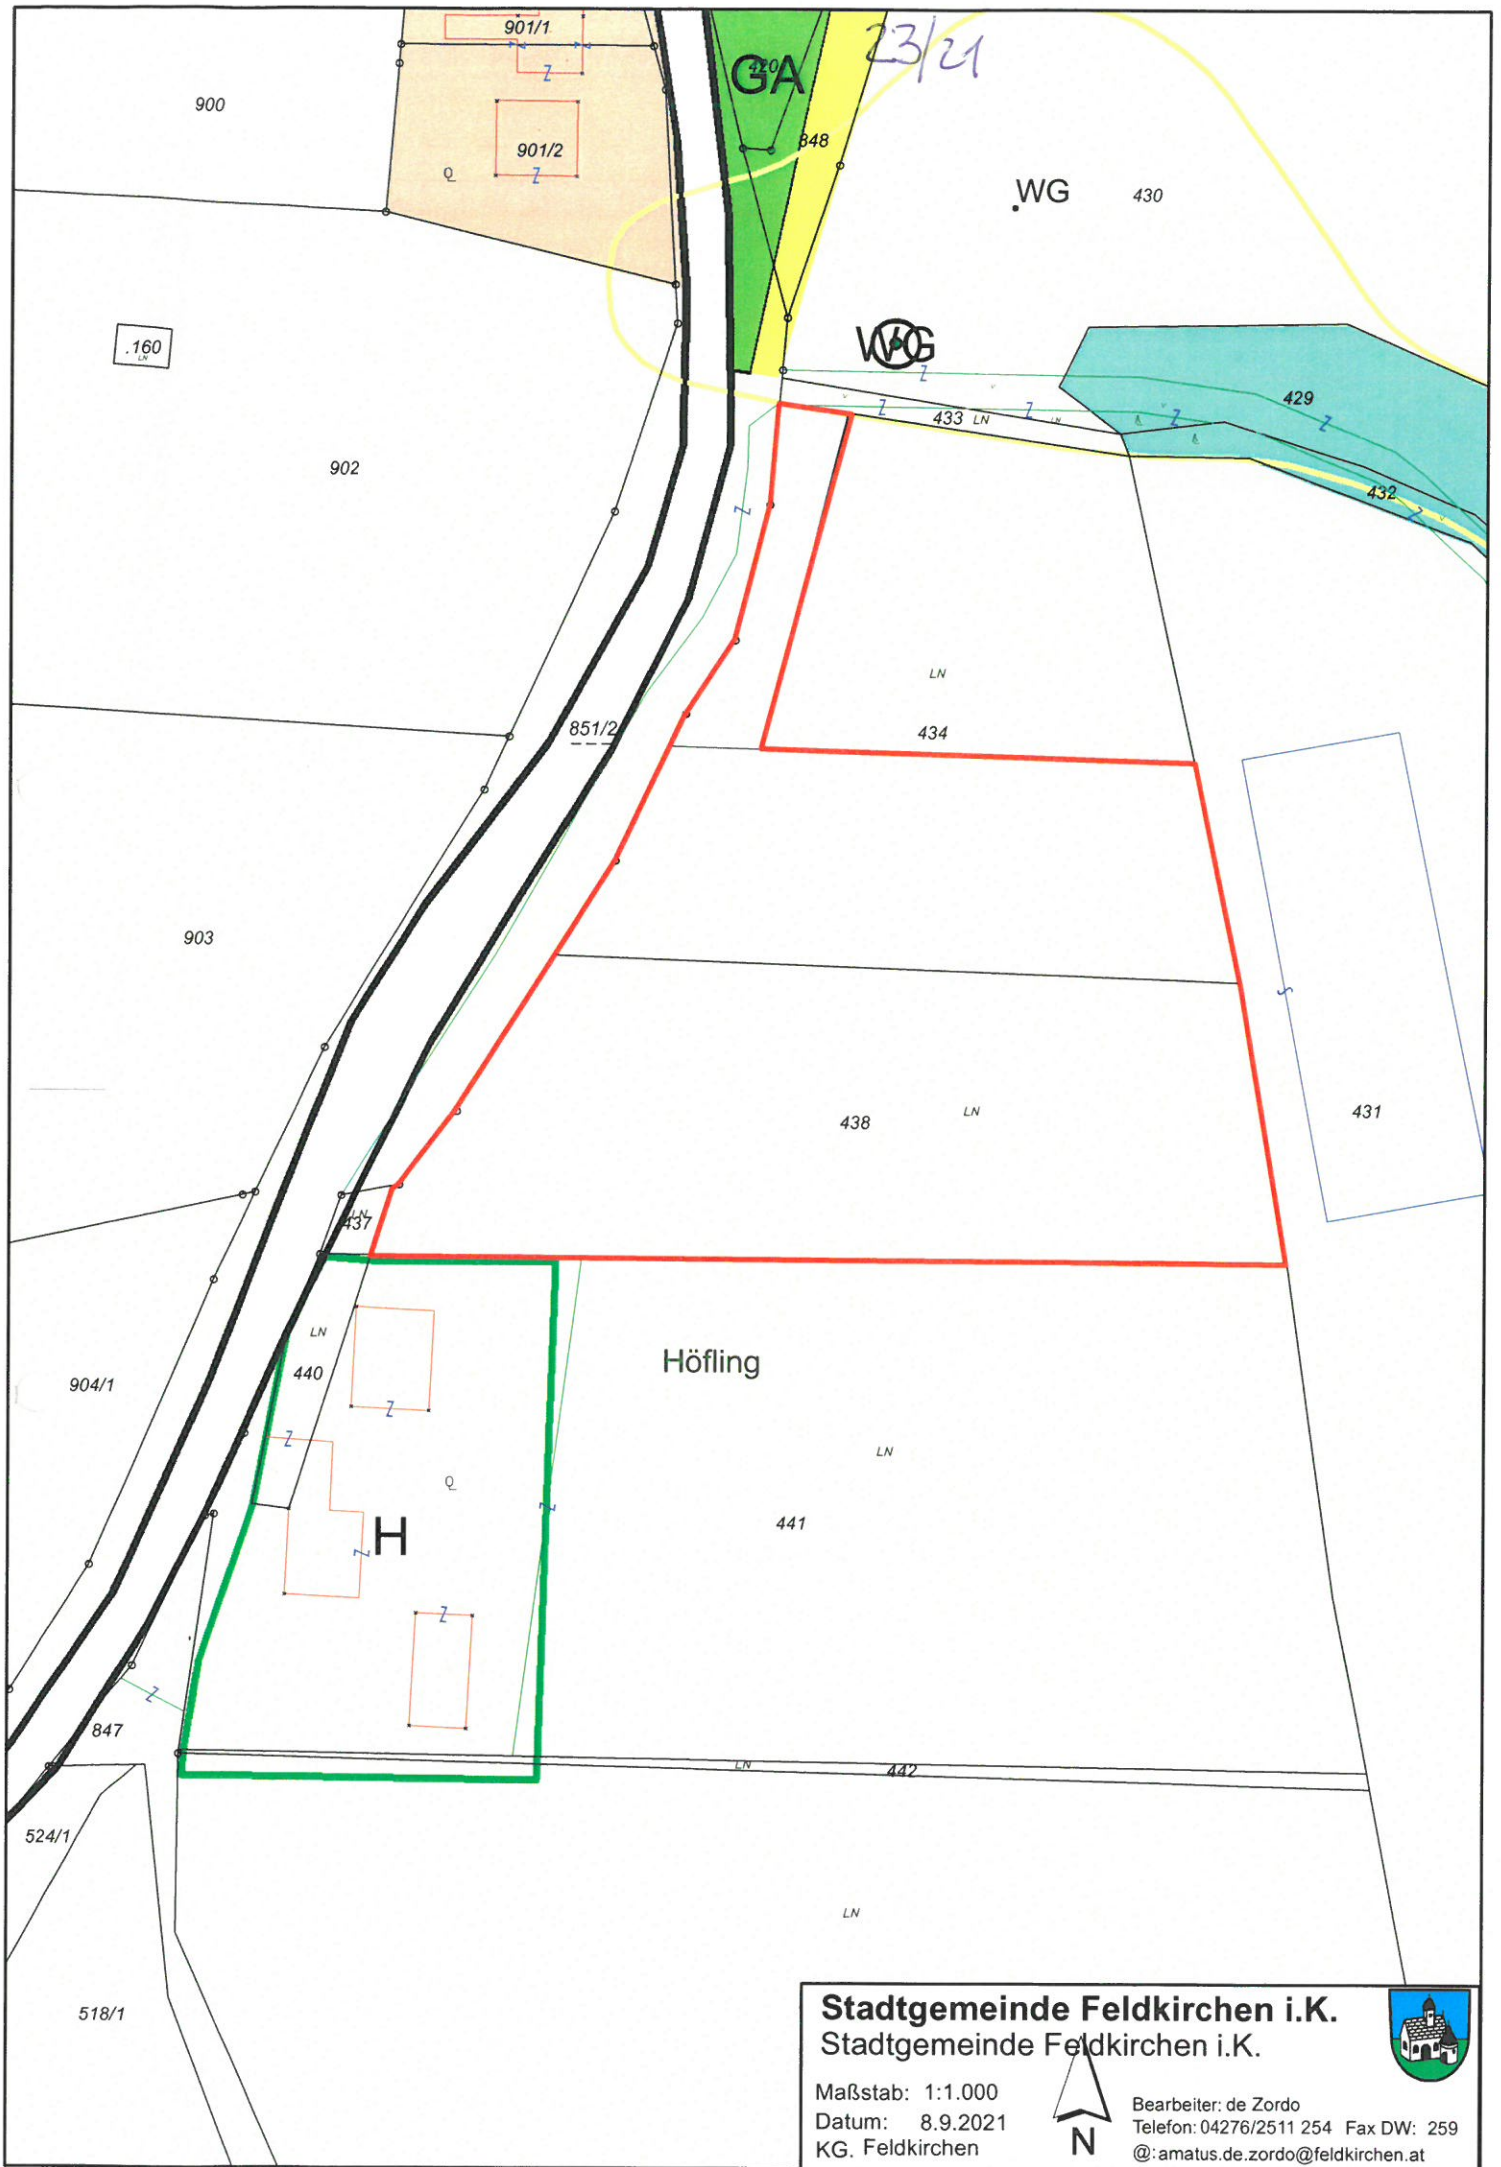

Stadtgemeinde Feldkirchen i.K.
 Stadtgemeinde Feldkirchen i.K.



Maßstab: 1:1.000
 Datum: 8.9.2021
 KG, Feldkirchen



Bearbeiter: de Zordo
 Telefon: 04276/2511 254 Fax DW: 259
 @: amatus.de.zordo@feldkirchen.at

24/21

455/1

455/14

450/1

455/17

450/14

450/12

Weg

450/6

455/18

450/8

450/9

455/19

450/10

455/20

450/11

455/21

450/13

696/2

450/1

449

Rabensdorf

450/7

442

502

445/2

721

445/3

723/1

445/4

441

445/5

694/2

.279

723/2

433/3

433/2

697

724

436

Stadtgemeinde Feldkirchen i.K.
Stadtgemeinde Feldkirchen i.K.



Maßstab: 1:1.000
Datum: 4.11.2021
KG. Rabensdorf



Bearbeiter: de Zordo
Telefon: 04276/2511 254 Fax DW: 259
@: amatus.de.zordo@feldkirchen.at

25/21

Stadtgemeinde Feldkirchen i.K.
Bauamt

Eing. - 7. Sep. 2021
LAND KÄRNTEN

KAGIS


Zahl

Maßstab: 1:1000


KAGIS Maps
kann mehr...

Fam. EFE Aysun und Emin, Tiffen 42
Antrag auf Widmungsänderung

Erstellt am: 06.09.2021 von: Büro IPP - Bmstr. Ing. Oskar Willeger

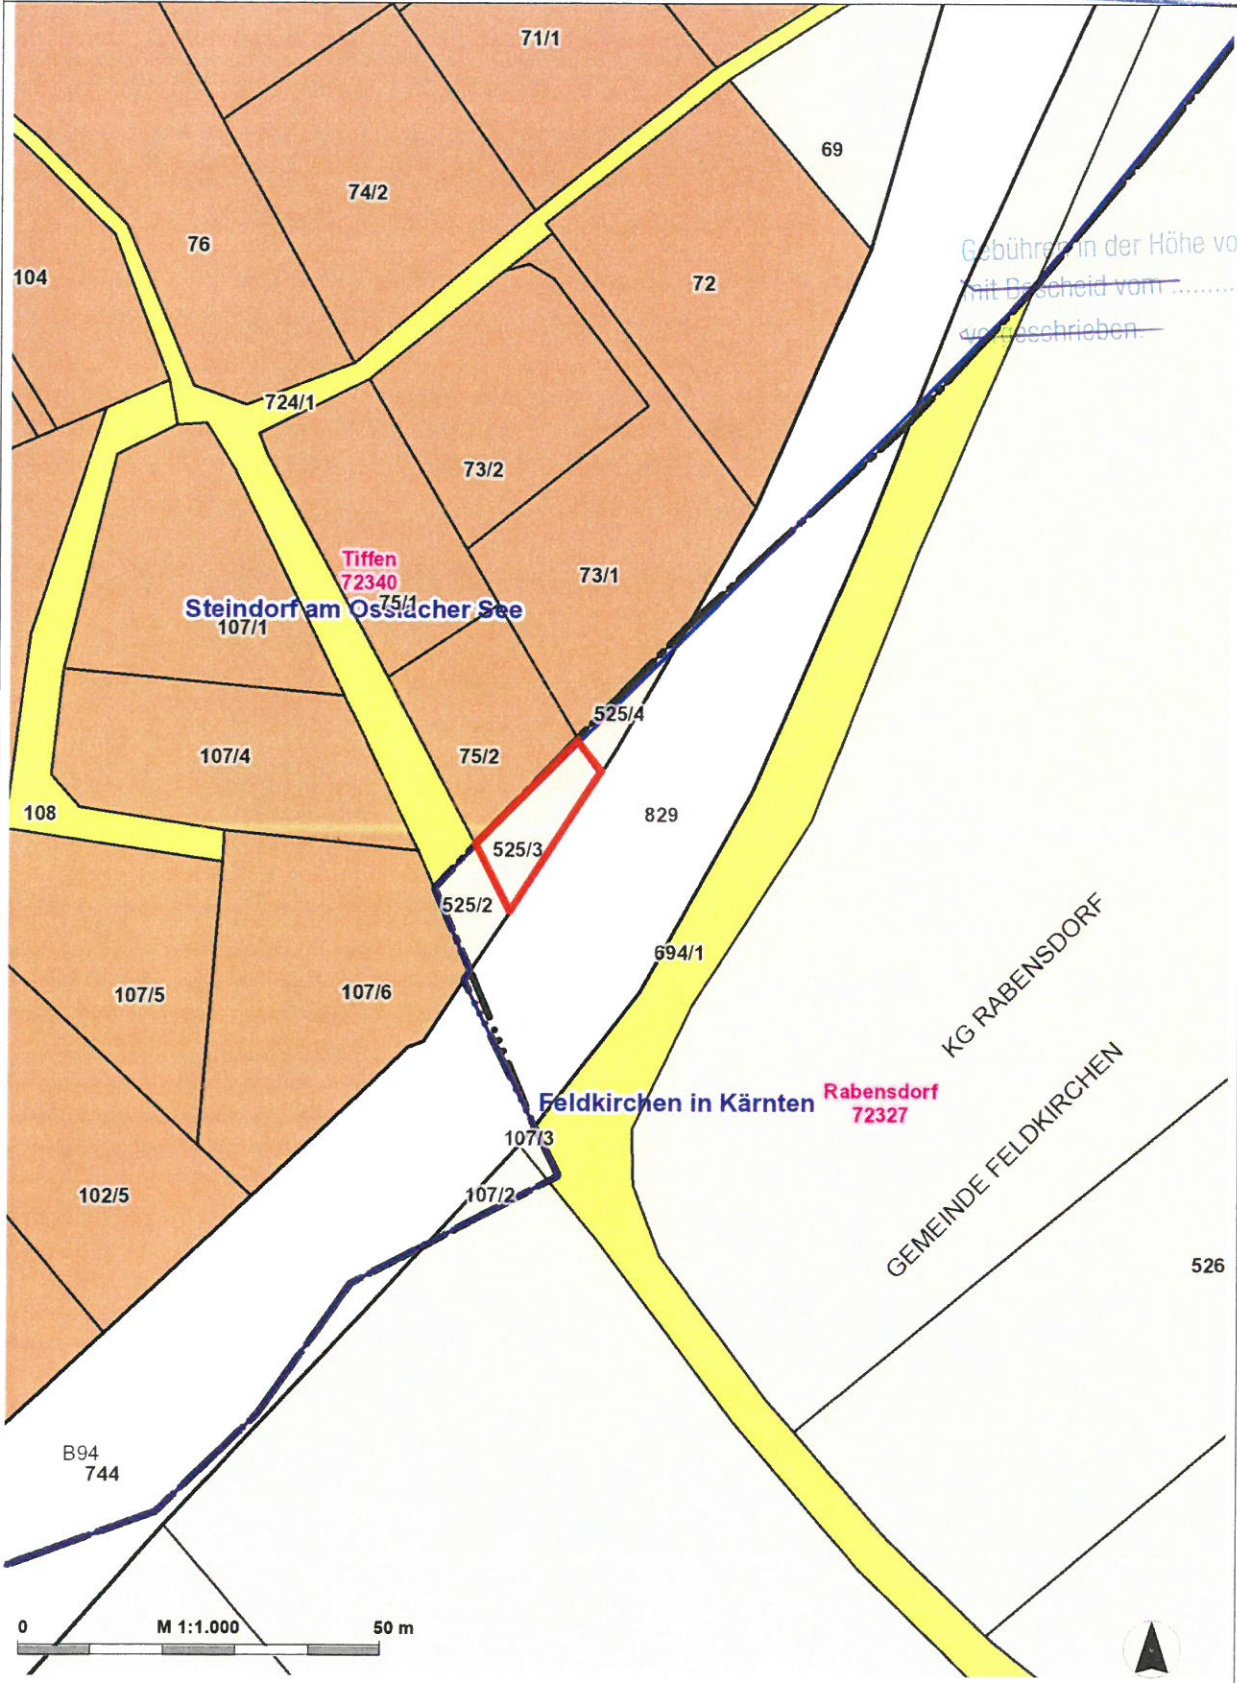

Gebühren in der Höhe von € 390
mit Bescheid vom
beschrieben.

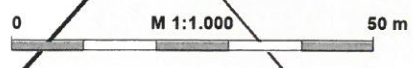

© Land Kärnten - KAGIS, BEV ----- Keine Haftung für Verfügbarkeit, Vollständigkeit und Richtigkeit der Darstellung.
Stand der Ersichtlichmachungen = Stand der Beschlussfassung Flächenwidmungsplan

Amt der Kärntner Landesregierung
web: <https://kagis.ktn.gv.at/>
email: kagis@ktn.gv.at



218/3

Dieses Dokument wurde amtssigniert.

Informationen zur Prüfung der elektronischen Signatur und des Ausdrucks finden Sie unter: www.signaturpruefung.gv.at bzw. www.feldkirchen.at


Stärke der Linie
Höhe von € 340

27/21
1299/5
Eing. - 6. Okt. 2021
Zahl Ref.:

mit Bescheid vom LN...
vorgeschrieben

217

LN
216

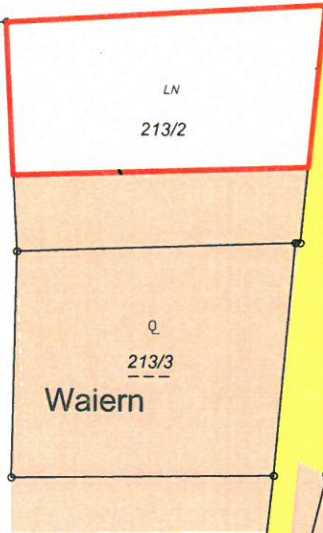

Waiern

067/1

213/1

LN

209

LN

1072/1

Stadtgemeinde Feldkirchen i.K.
Stadtgemeinde Feldkirchen i.K.



Maßstab: 1:1.000
Datum: 1.10.2021
KG.72344 Waiern



Bearbeiter: de Zordo
Telefon: 04276/2511 254 Fax DW: 259
@: amatus.de.zordo@feldkirchen.at