




Dieses Dokument wurde amtssigniert.

Informationen zur Prüfung der elektronischen Signatur und des Ausdrucks finden Sie unter: www.signaturpruefung.gv.at bzw. www.feldkirchen.at

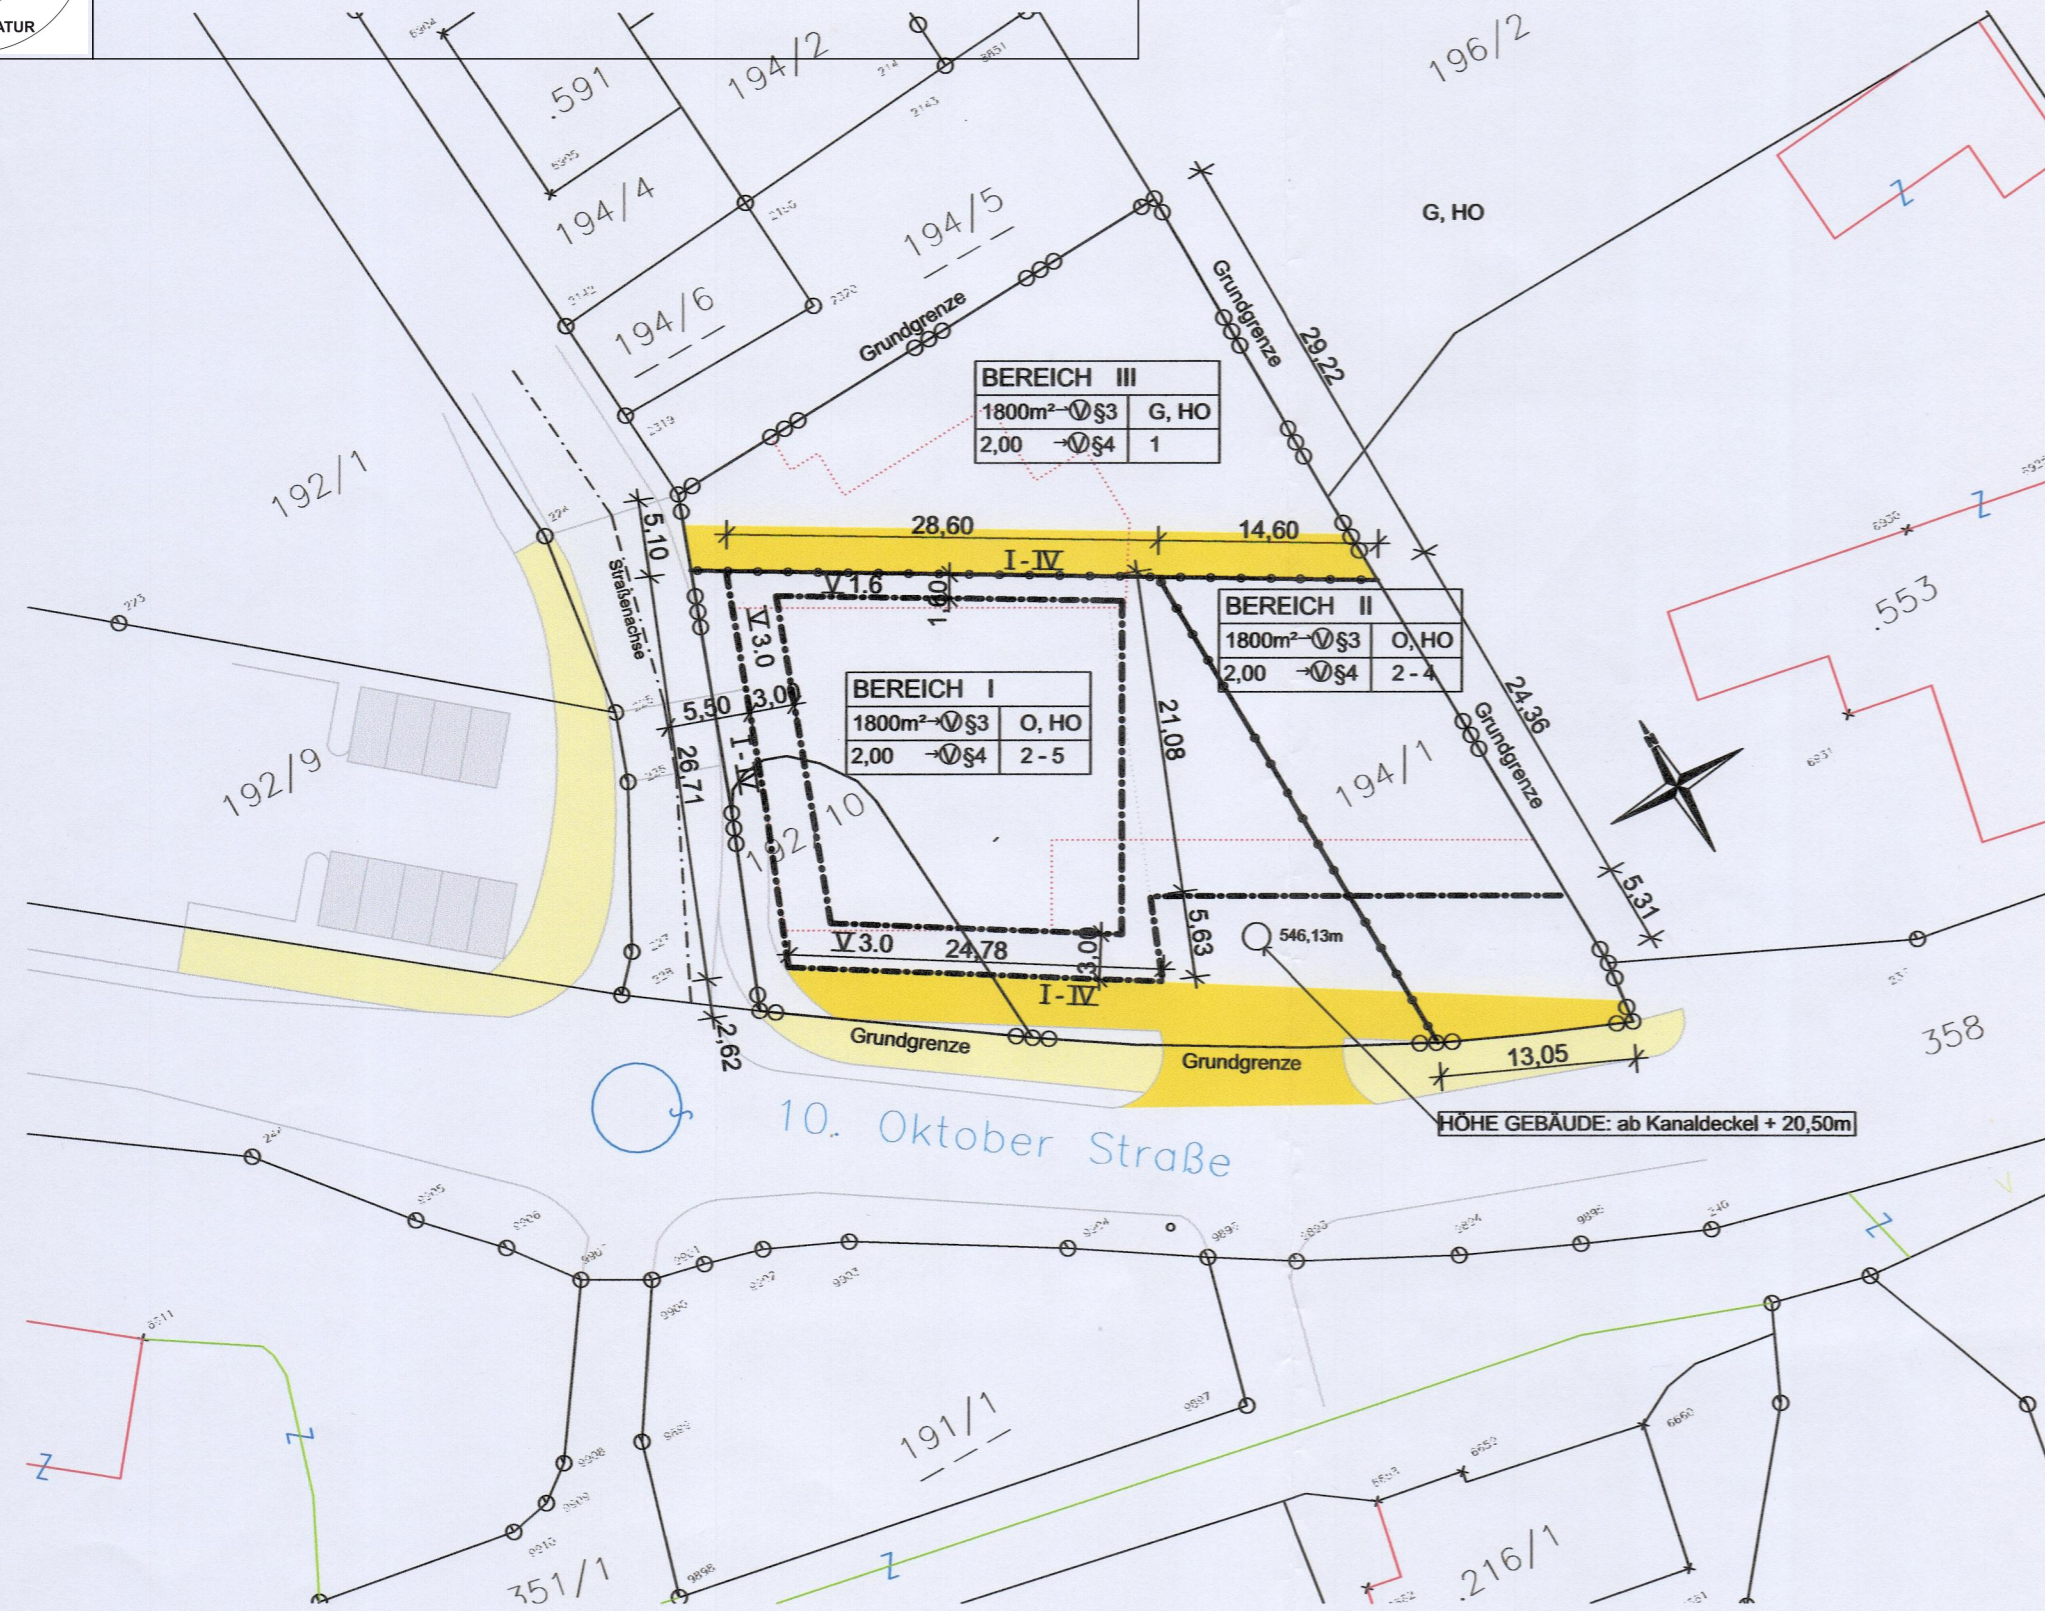

| BEREICH I | | |
|---|-------|------------------|
| 1800m ² → V §3 | O, HO | BEBAUUNGSWEISE |
| 2,00 → V §4 | 2 - 5 | ANZAHL GESCHOSSE |
| BEBAUUNGSDICHTE (GFZ = max. GESCHOSSFLÄCHENZAHL) | | |

- Verkehrsfläche
- Grenze zwischen unterschiedlichen Bebauungsbedingungen
- Grundgrenze
- Grenze des Planungsraumes Verordnungsbereich
- Baulinie
- I - IV** Baulinie nach Geschoßebene gestaffelt
- 546,13m Höhenbezug

LAGEPLAN
M 1:500

BAUVORHABEN:

TEILBEBAUUNGSPLAN
10. OKTOBERSTRASSE - Parz. Nr.: 192/10 und 194/1

VERMERK DES GEMEINDERATES:

VERMERK ÜBER DAS INKRAFTTRETEN:

PLANART:

BEBAUUNGSBEDINGUNGEN

GRUNDSTÜCKSEIGENTÜMER:

AGRA PRIVATSTIFTUNG
MULDENWEG 10
9560 FELDKIRCHEN

| | | |
|--------|--------|-------|
| INDEX: | DATUM: | GEZ.: |
| | | |

PLANINHALT:

BEILAGE I - ZUM TEILBEBAUUNGSPLAN

| | | | |
|--------|-------------|---------------|------------------|
| KG: | FELDKIRCHEN | GRUNDST. NR.: | 192/10 und 194/1 |
| GEZ.: | JK | MASSTAB: | 1 : 500 |
| DATUM: | 17.11.2021 | | |