


GEMEINDE GLANEGG

Lageplan ad 01/B3c/2025

0 10 20 30 40 50 m

M 1 : 1 000

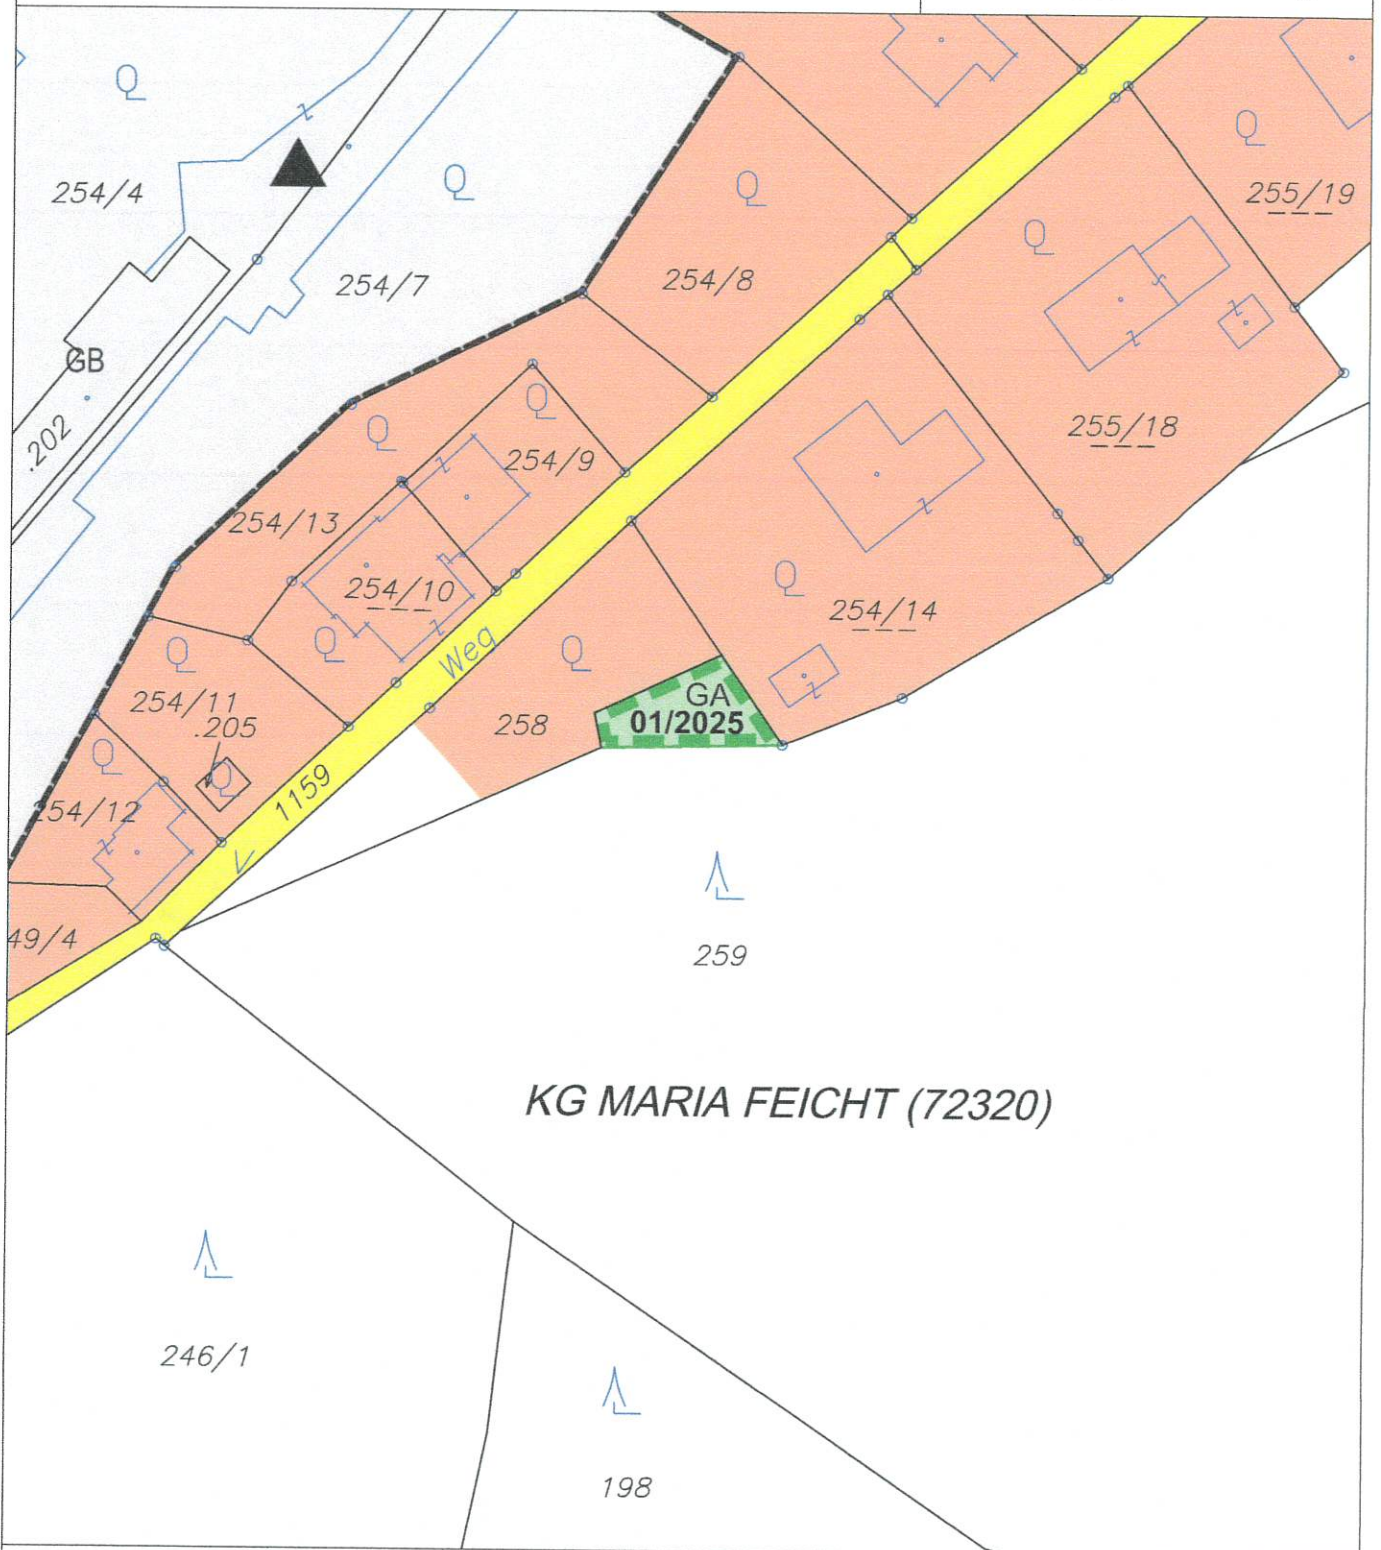

ÄNDERUNG FLÄCHENWIDMUNGSPLAN 01/2025



Von Grünland - Für die Land- und Forstwirtschaft bestimmte Fläche; Ödland in Grünland - Garten

KG Maria Feicht 72320; Flächenausmaß lt. DKM

Kundmachung: Gst 259 zT. (187 m²)

Beschluss:



KAVALIREK Consulting ZT e.U.
Raumordnung und Umweltplanung
Ingenieurkonsultant Geographie - Einzelunternehmer (FN 3877051) - Mag. Christian Kavalirek

Bearbeitung: Mag. C. Kavalirek, Mag. A. Kubec
Katastergrundlage: DKM 10/2024
Datum: 27.03.2025

Kundmachung: bis:
Gemeinderatsbeschluss:


Genehmigungsbescheid Kärntner Landesregierung
Datum:
Zahl:

GEMEINDE GLANEGG

Lageplan ad 02/B1d/2025

0 10 20 30 40 50 m

M 1 : 1 000

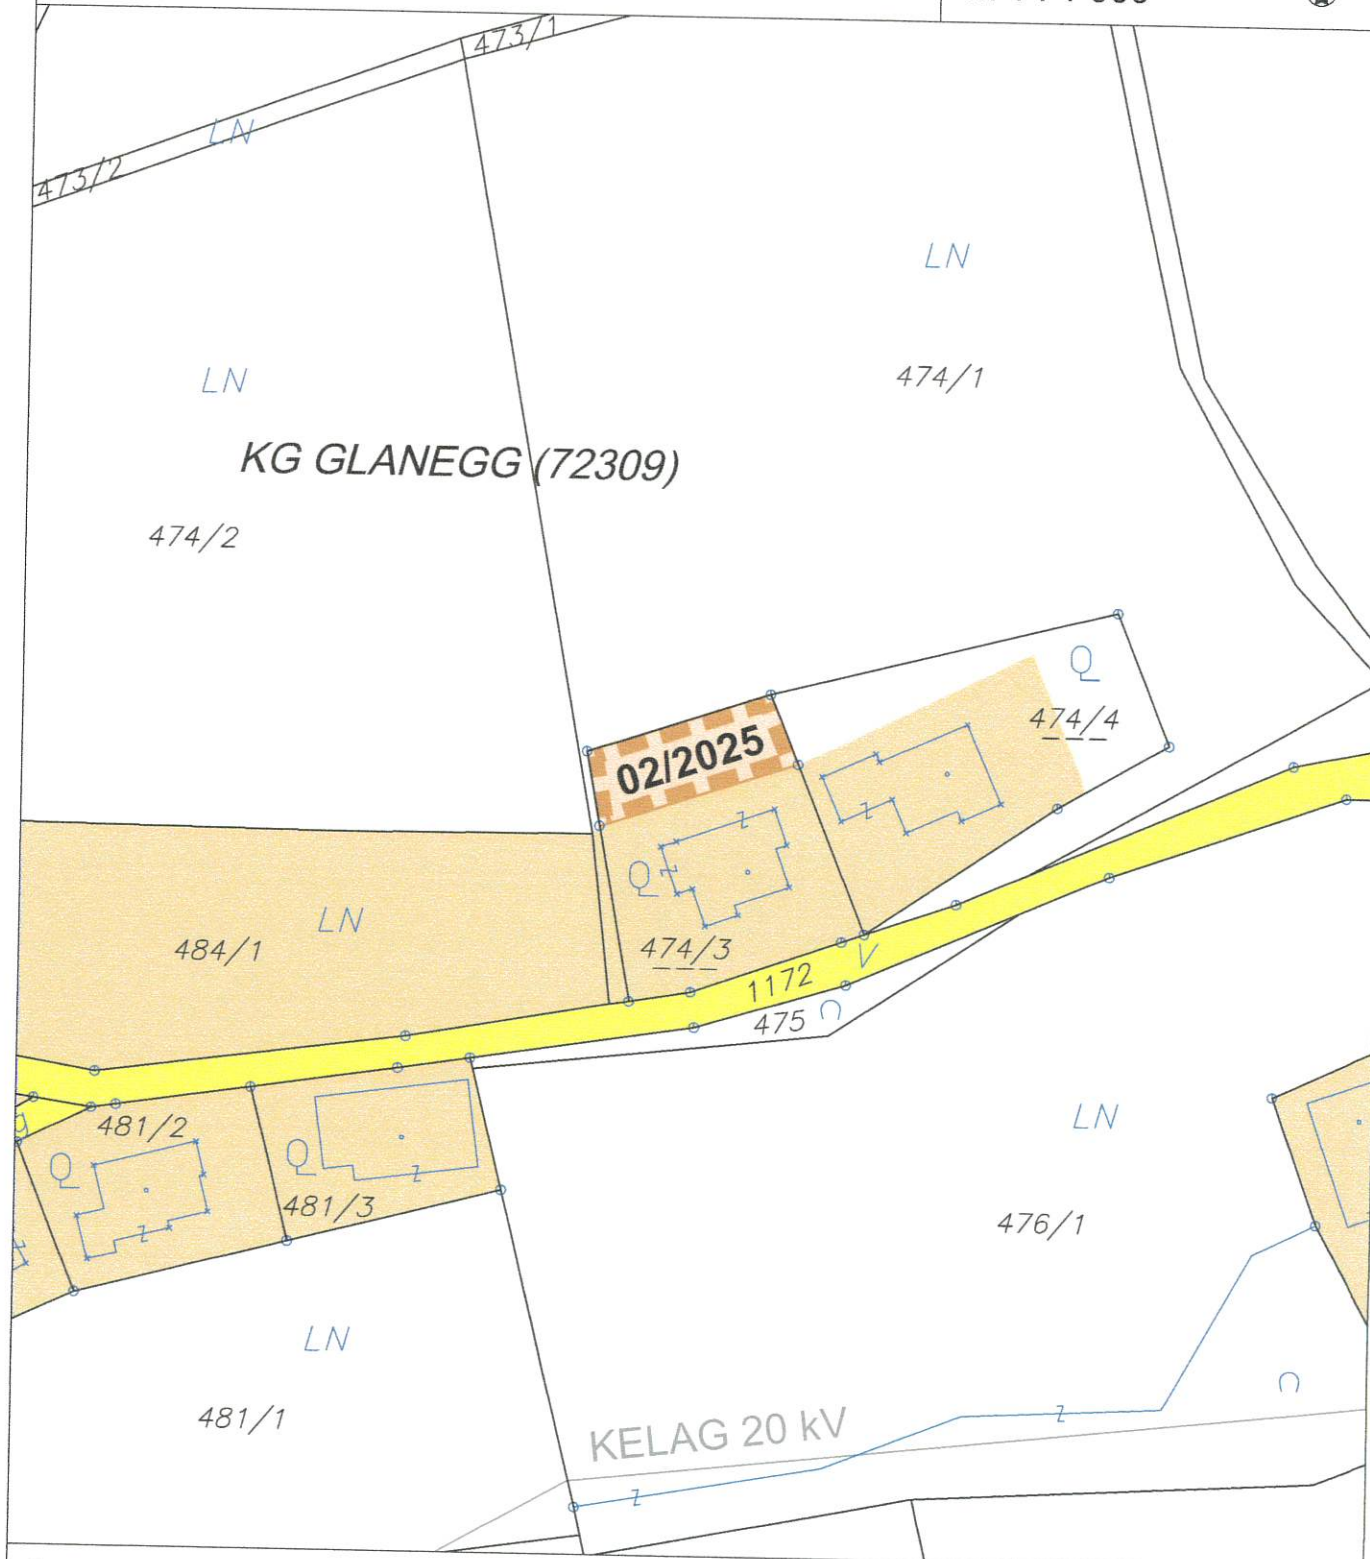

ÄNDERUNG FLÄCHENWIDMUNGSPLAN 02/2025



Von Grünland - Für die Land- und Forstwirtschaft bestimmte Fläche; Ödland
in Bauland - Dorfgebiet

KG Glanegg 72309; Flächenausmaß lt. DKM

Kundmachung: Gst 474/3 zT. (264 m²)

Beschluss:



KAVALIREK Consulting ZT e.U.
Raumordnung und Umweltplanung
Ingenieurkonsultant Geographie - Einzelunternehmer (FN 387705f) - Mag. Christian Kavalirek

Bearbeitung: Mag. C. Kavalirek, Mag. A. Kubec
Katastergrundlage: DKM 10/2024
Datum: 27.03.2025

Kundmachung: bis:
Gemeinderatsbeschluss:


Genehmigungsbescheid Kärntner Landesregierung
Datum:
Zahl:

GEMEINDE GLANEGG

Lageplan ad 04/B3a/2025

0 10 20 30 40 50 m

M 1 : 1 000

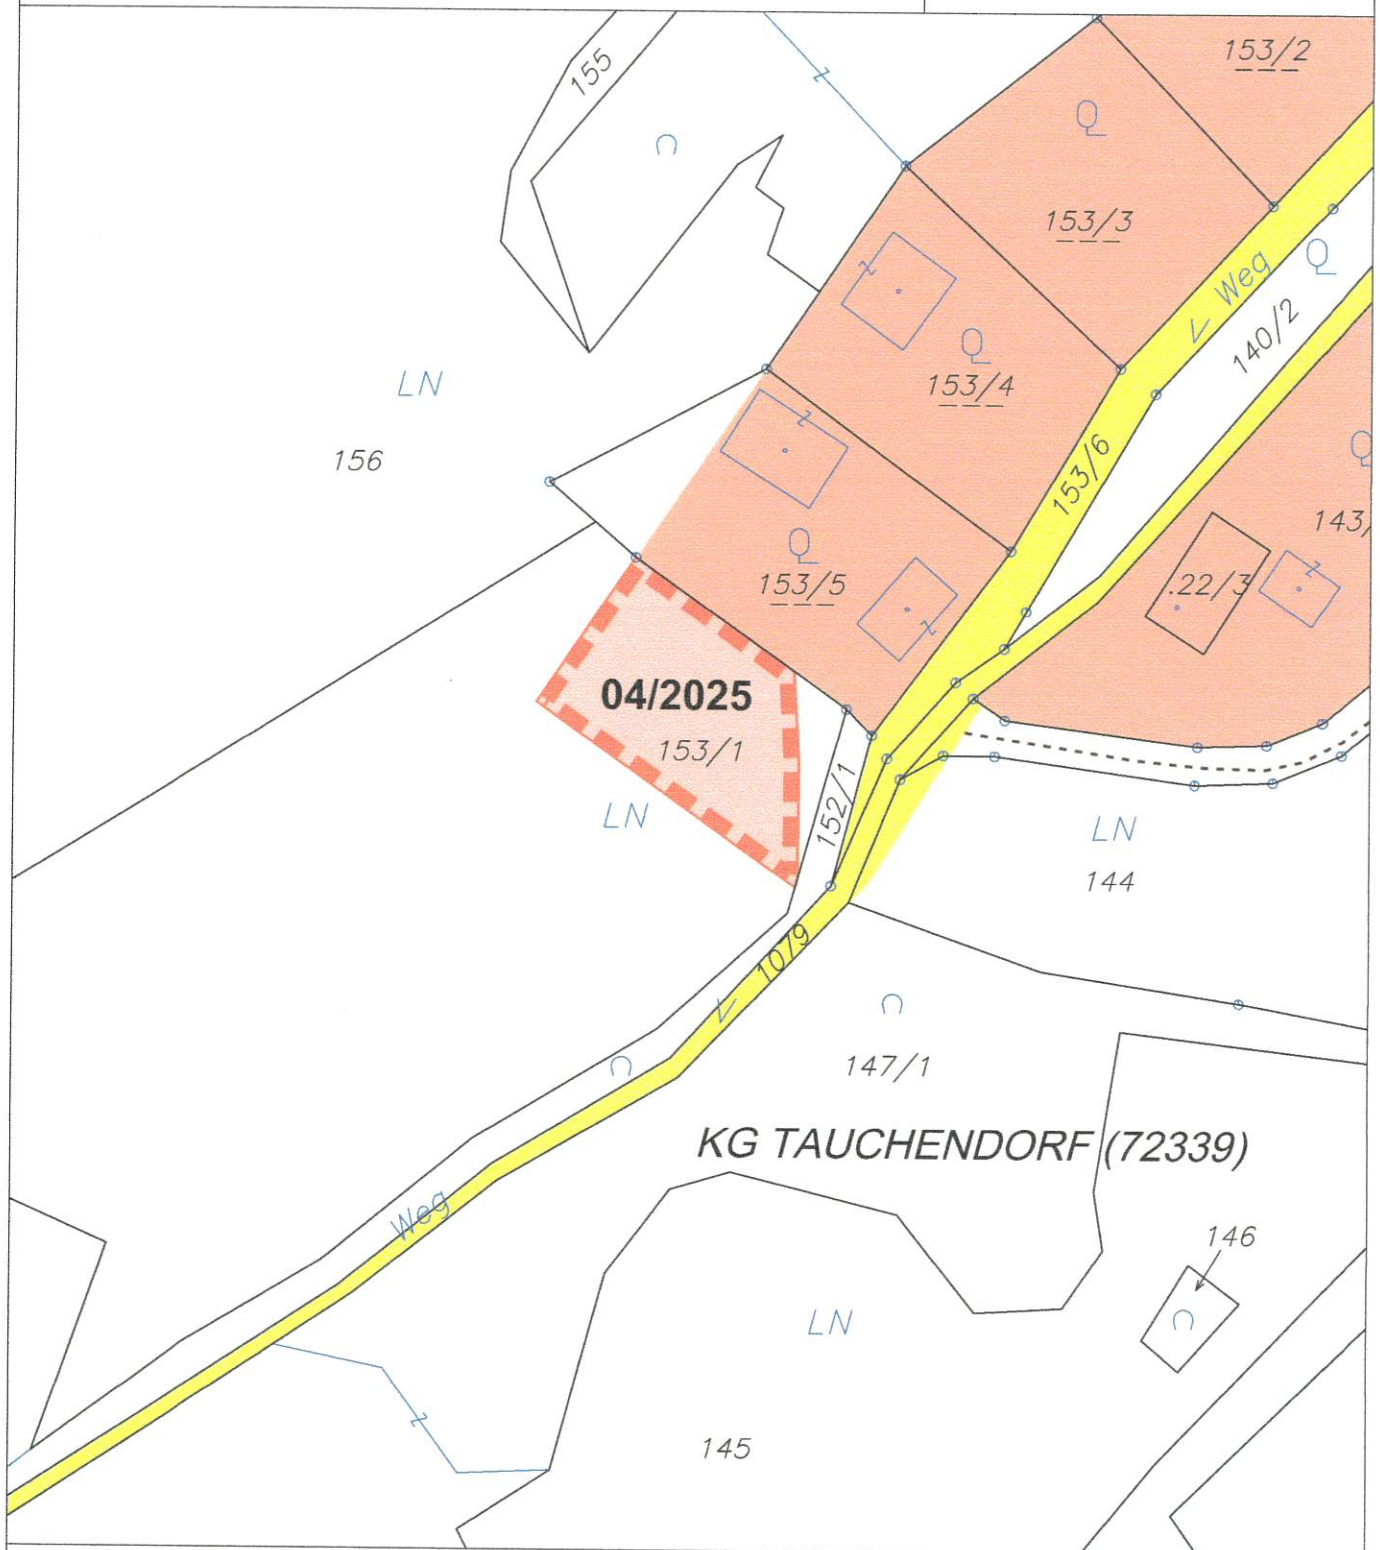

ÄNDERUNG FLÄCHENWIDMUNGSPLAN 04/2025



Von Grünland - Für die Land- und Forstwirtschaft bestimmte Fläche; Ödland
in Bauland - Wohngebiet

KG Tauchendorf 72339; Flächenausmaß lt. DKM

Kundmachung: Gst 153/1 zT. (800 m²)

Beschluss:



KAVALIREK Consulting ZT e.U.
Raumordnung und Umweltplanung
Ingenieurkonsultant Geographie - Einzelunternehmer (FN 367705) - Mag. Christian Kavalirek

Bearbeitung: Mag. C. Kavalirek, Mag. A. Kubec
Katastergrundlage: DKM 10/2024
Datum: 21.05.2025

Kundmachung:
Gemeinderatsbeschluss:

bis:


Genehmigungsbescheid Kärntner Landesregierung
Datum:
Zahl:

GEMEINDE GLANEGG

Lageplan ad 05/B3a/2025

0 10 20 30 40 50 m

M 1 : 1 000

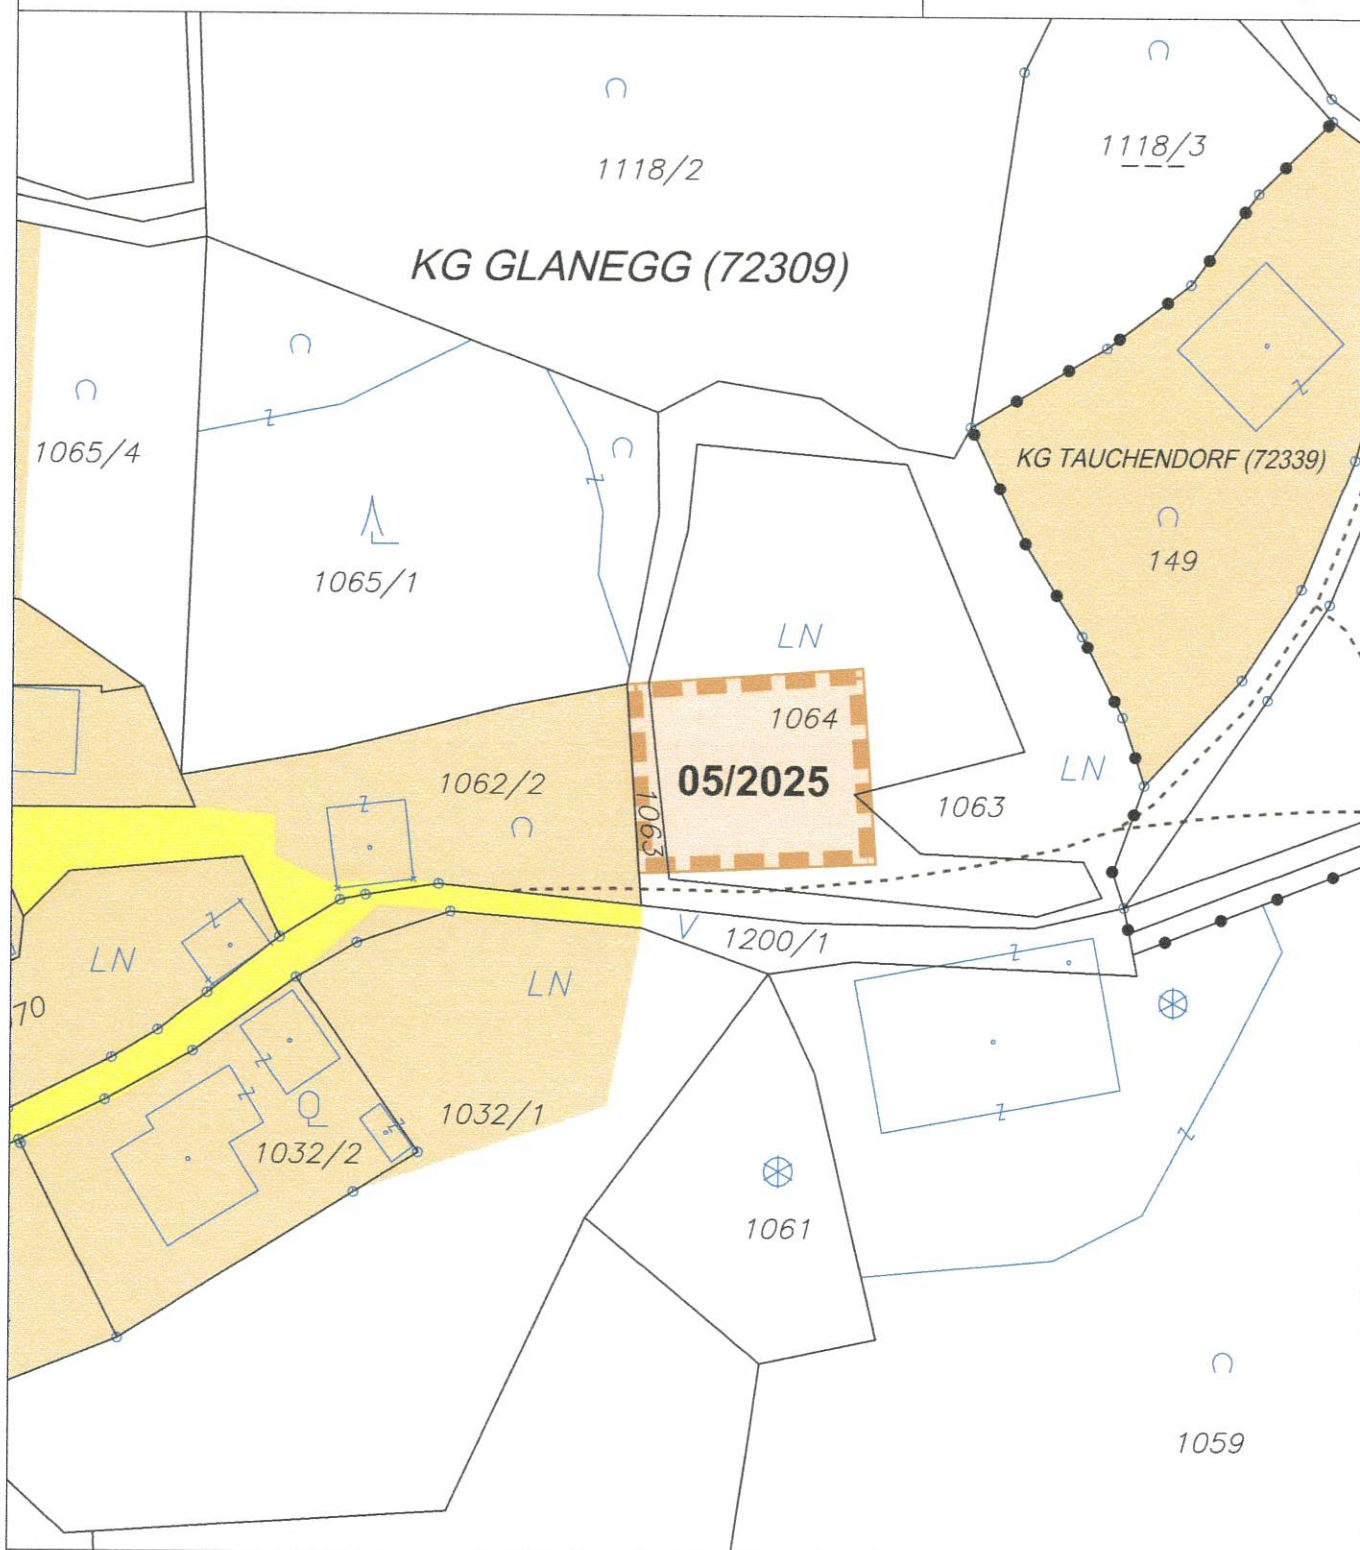

ÄNDERUNG FLÄCHENWIDMUNGSPLAN 05/2025



Von Grünland - Für die Land- und Forstwirtschaft bestimmte Fläche; Ödland
in Bauland - Dorfgebiet

KG Glanegg 72309; Flächenausmaß lt. DKM

Kundmachung: Gst 1063 zT. (88 m²), 1064 zT. (712 m²) im Gesamtausmaß von 800 m²
Beschluss:



KAVALIREK Consulting ZT e.U.
Raumordnung und Umweltplanung
Ingenieurkonsultant Geographie - Einzelunternehmer (FN 387706) - Mag. Christian Kavalirek

Bearbeitung: Mag. C. Kavalirek, Mag. A. Kubec
Katastergrundlage: DKM 10/2024
Datum: 21.05.2025

Kundmachung: bis:
Gemeinderatsbeschluss:

Genehmigungsbescheid Kärntner Landesregierung
Datum:
Zahl:

