


GEMEINDE GLANEGG

Lageplan ad 06/B1d/2025

0 10 20 30 40 50 m

M 1 : 1 000

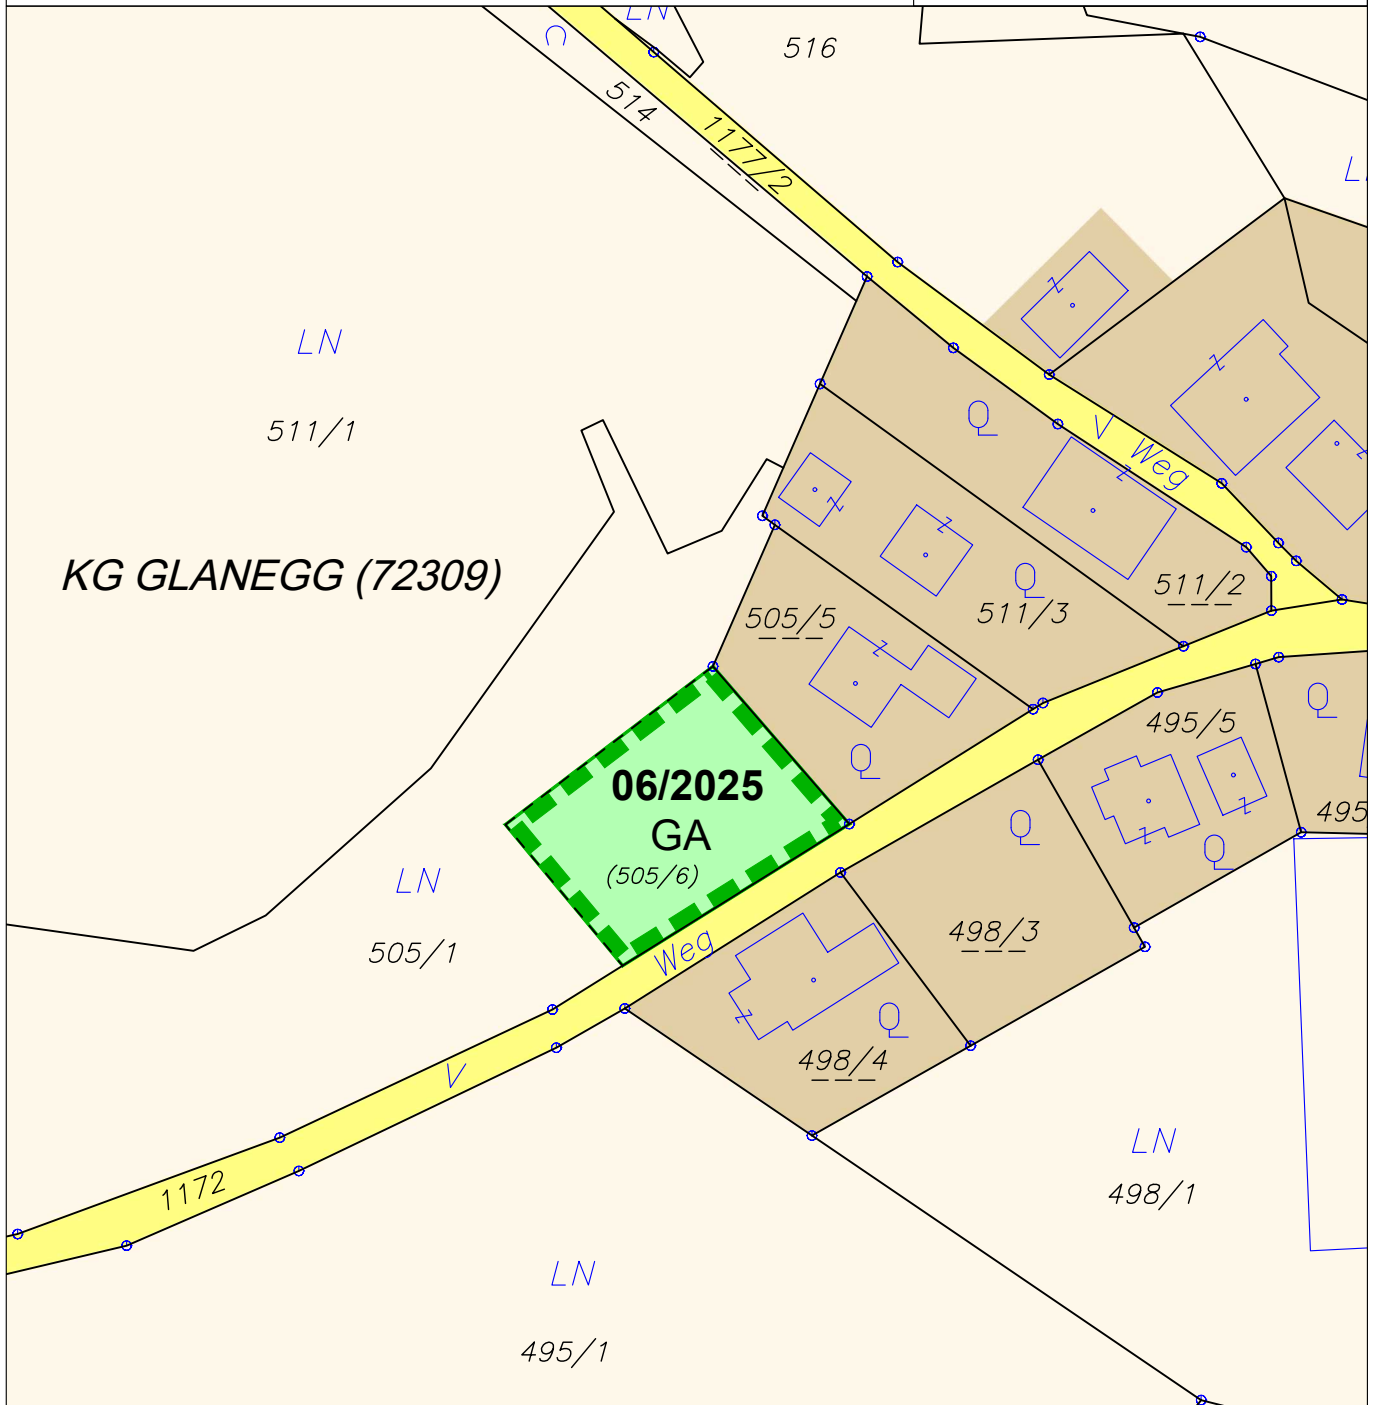

--- geplante Grundstücksteilung
lt. Vermessung Dipl.-Ing. Michael Raspotnig
(GZ: 1277/24 vom 14.11.2024)

ÄNDERUNG FLÄCHENWIDMUNGSPLAN 06/2025



Von Grünland - Für die Land- und Forstwirtschaft bestimmte Fläche; Ödland
in Grünland - Garten

KG Glanegg 72309; Flächenausmaß lt. DKM

Kundmachung: Gst 505/1 zT. (900 m²) [NEU: Gst 505/6 (900 m²)]

Beschluss:



KAVALIREK Consulting ZT e.U.
Raumordnung und Umweltplanung
Ingenieurkonsultent Geographie - Einzelunternehmer (FN 387705f) - Mag. Christian Kavalirek

Bearbeitung: Mag. C. Kavalirek, Mag. A. Kubec
Katastergrundlage: DKM 10/2024
Datum: 23.06.2025

Kundmachung: bis:
Gemeinderatsbeschluss:

Genehmigungsbescheid Kärntner Landesregierung
Datum:
Zahl:

