

KG TAUCHENDORF (72339)

Lage im 
Landschaftsschutzgebiet

Haidensee

1062

771/4

1063/2

1063/1

Lage im 
Landschaftsschutzgebiet

Kundmachung: bis:
Gemeinderatsbeschluss:
Genehmigungsbeseid Kärntner Landesregierung
Datum:
Zahl:

0 5 10 15 20 m
M 1 : 500

 **KAVALIREK Consulting ZT e.U.**
Raumordnung und Umweltplanung
Bearbeitung: Mag. C. Kavalirek, Mag. A. Kubec
Katastergrundlage: DKM 10/2024
Datum: 12.08.2025

GEMEINDE GLANEGG Lageplan ad 03a-q/B3b-d/2025

ÄNDERUNGEN FLÄCHENWIDMUNGSPLAN 03a-q/2025


- 03a/2025**
a) Von Grünland - Für die Land- und Forstwirtschaft bestimmte Fläche; Ödland
In Bauland - Dorfgebiet
KG Tauchendorf 72339; Flächenausmaß lt. DKM
Kundmachung: GSt 771/2 zT. (81 m²)
Beschluss:
- 03b/2025**
b) Von Erschließungsmöglichkeit - Gewässer, See
In Bauland - Dorfgebiet
KG Tauchendorf 72339; Flächenausmaß lt. DKM
Kundmachung: GSt 1062 zT. (25 m²)
Beschluss:
- 03c/2025**
c) Von Bauland - Dorfgebiet
In Grünland - Erholungsfläche
KG Tauchendorf 72339; Flächenausmaß lt. DKM
Kundmachung: GSt 96 zT. (378 m²)
Beschluss:
- 03d/2025**
d) Von Bauland - Dorfgebiet
In Grünland - Für die Land- und Forstwirtschaft bestimmte Fläche; Ödland
KG Tauchendorf 72339; Flächenausmaß lt. DKM
Kundmachung: GSt 96 zT. (264 m²), 771/2 zT. (39 m²), 771/4 zT. (2 m²)
Im Gesamtausmaß von 305 m²
Beschluss:
- 03e/2025**
e) Von Grünland - Dorfgebiet
In Grünland - nicht allgemein zugängliche Parkanlage (Privatpark)
KG Tauchendorf 72339; Flächenausmaß lt. DKM
Kundmachung: GSt 96 zT. (142 m²), 771/4 zT. (8 m²) im Gesamtausmaß von 151 m²
Beschluss:
- 03f/2025**
f) Von Grünland - Für die Land- und Forstwirtschaft bestimmte Fläche; Ödland
In Grünland - nicht allgemein zugängliche Parkanlage (Privatpark)
KG Tauchendorf 72339; Flächenausmaß lt. DKM
Kundmachung: GSt 1063/2 zT. (401 m²) im Gesamtausmaß von 407 m²
Beschluss:
- 03g/2025**
g) Von Grünland - Für die Land- und Forstwirtschaft bestimmte Fläche; Ödland
In Grünland - Kapelle, Filialkirche
KG Tauchendorf 72339; Flächenausmaß lt. DKM
Kundmachung: GSt 1063/2 zT. (48 m²)
Beschluss:
- 03h/2025**
h) Von Grünland - Für die Land- und Forstwirtschaft bestimmte Fläche; Ödland
In Grünland - Bad
KG Tauchendorf 72339; Flächenausmaß lt. DKM
Kundmachung: GSt 771/2 zT. (105 m²)
Beschluss:
- 03i/2025**
i) Von Grünland - Für die Land- und Forstwirtschaft bestimmte Fläche; Ödland
In Grünland - Erholungsfläche
KG Tauchendorf 72339; Flächenausmaß lt. DKM
Kundmachung: GSt 771/2 zT. (62 m²)
Beschluss:
- 03j/2025**
j) Von Grünland - Parkplatz
In Grünland - Für die Land- und Forstwirtschaft bestimmte Fläche; Ödland
KG Tauchendorf 72339; Flächenausmaß lt. DKM
Kundmachung: GSt 771/2 zT. (683 m²)
Beschluss:
- 03k/2025**
k) Von Grünland - Für die Land- und Forstwirtschaft bestimmte Fläche; Ödland
In Grünland - Parkplatz
KG Tauchendorf 72339; Flächenausmaß lt. DKM
Kundmachung: GSt 771/2 zT. (38 m²)
Beschluss:
- 03l/2025**
l) Von Grünland - Parkplatz
In Grünland - Lagergebäude
KG Tauchendorf 72339; Flächenausmaß lt. DKM
Kundmachung: GSt 771/2 zT. (47 m²)
Beschluss:
- 03m/2025**
m) Von Grünland - Für die Land- und Forstwirtschaft bestimmte Fläche; Ödland
In Grünland - Lagergebäude
KG Tauchendorf 72339; Flächenausmaß lt. DKM
Kundmachung: GSt 771/2 zT. (18 m²)
Beschluss:
- 03n/2025**
n) Von Grünland - Parkplatz
In Grünland - Sportanlage allgemein
KG Tauchendorf 72339; Flächenausmaß lt. DKM
Kundmachung: GSt 771/2 zT. (115 m²)
Beschluss:
- 03o/2025**
o) Von Grünland - Für die Land- und Forstwirtschaft bestimmte Fläche; Ödland
In Grünland - Sportanlage allgemein
KG Tauchendorf 72339; Flächenausmaß lt. DKM
Kundmachung: GSt 771/2 zT. (356 m²)
Beschluss:
- 03p/2025**
p) Von Grünland - Für die Land- und Forstwirtschaft bestimmte Fläche; Ödland
In Grünland - Liegeplätze - ohne bauliche Anlagen mit Ausnahme von Beseitigungs-
KG Tauchendorf 72339; Flächenausmaß lt. DKM
Kundmachung: GSt 771/2 zT. (97 m²)
Beschluss:
- 03q/2025**
q) Von Erschließungsmöglichkeit - Gewässer, See
In Grünland - Liegeplätze - ohne bauliche Anlagen mit Ausnahme von Beseitigungs-
KG Tauchendorf 72339; Flächenausmaß lt. DKM
Kundmachung: GSt 1062 zT. (17 m²)
Beschluss:

GEMEINDE GLANEGG

Lageplan ad 07/A3c/2025

0 10 20 30 40 50 m

M 1 : 1 000

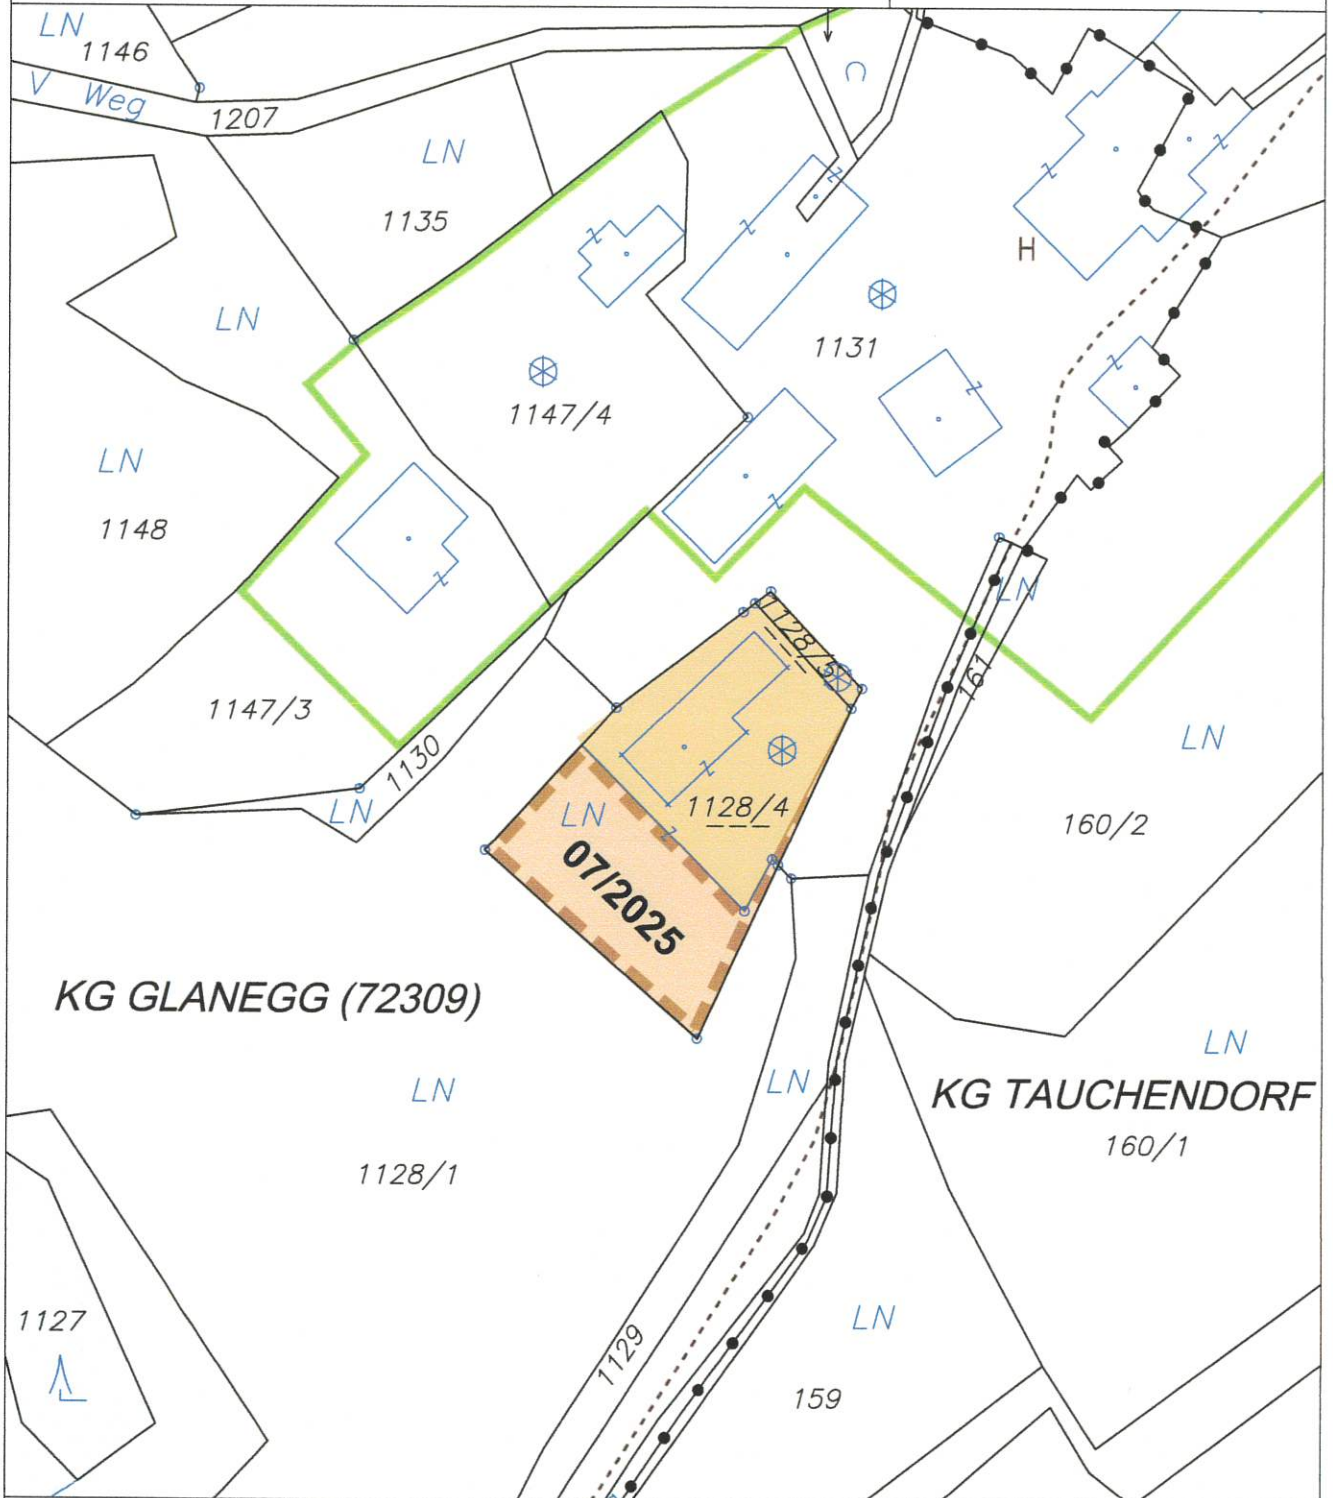

ÄNDERUNG FLÄCHENWIDMUNGSPLAN 07/2025



**Von Grünland - Für die Land- und Forstwirtschaft bestimmte Fläche; Ödland
in Bauland - Dorfgebiet**

KG Glanegg 72309; Flächenausmaß lt. DKM

Kundmachung: Gst 1128/4 zT. (682 m²)

Beschluss:



KAVALIREK Consulting ZT e.U.
Raumordnung und Umweltplanung

Ingenieurkonsultant Geographie - Einzelunternehmer (FN 387705) - Mag. Christian Kavalirek

Bearbeitung: Mag. C. Kavalirek, Mag. A. Kubec

Katastergrundlage: DKM 10/2024

Datum: 24.09.2025

Kundmachung:

bis:

Gemeinderatsbeschluss:

Genehmigungsbescheid Kärntner Landesregierung

Datum:

Zahl:

