

**ÄNDERUNG FLÄCHENWIDMUNGSPLAN 02a/2024**



**Von Grünland - Für die Land- und Forstwirtschaft bestimmte Fläche; Ödland  
in Bauland - Wohngebiet**

KG Maria Feicht 72320; Flächenausmaß lt. DKM

Kundmachung: Gst 466/1 zT. (450 m<sup>2</sup>)

Beschluss:

**ÄNDERUNG FLÄCHENWIDMUNGSPLAN 02b/2024**



**Von Grünland - Für die Land- und Forstwirtschaft bestimmte Fläche; Ödland  
in Bauland - Wohngebiet**

KG Maria Feicht 72320; Flächenausmaß lt. DKM

Kundmachung: Gst 466/1 zT. (800 m<sup>2</sup>)

Beschluss:

**ÄNDERUNG FLÄCHENWIDMUNGSPLAN 02c/2024**



**Von Grünland - Für die Land- und Forstwirtschaft bestimmte Fläche; Ödland  
in Grünland - Garten**

KG Maria Feicht 72320; Flächenausmaß lt. DKM

Kundmachung: Gst 466/1 zT. (1.116 m<sup>2</sup>)

Beschluss:

**Kundmachung:** bis:  
**Gemeinderatsbeschluss:**

**Genehmigungsbescheid** Kärntner Landesregierung  
**Datum:**  
**Zahl:**




**KAVALIREK Consulting ZT e.U.**  
Raumordnung und Umwelplanung  
Ingenieurkonsultent Geographie - Einzelunternehmer (FN 387705f) - Mag. Christian Kavalirek

Bearbeitung: Mag. C. Kavalirek, Mag. A. Kubec  
Katastergrundlage: DKM 10/2023  
Datum: 07.03.2024

# GEMEINDE GLANEGG

Lageplan ad 03/B3b-B3d/2024

0 10 20 30 40 50 m  
M 1 : 1 000

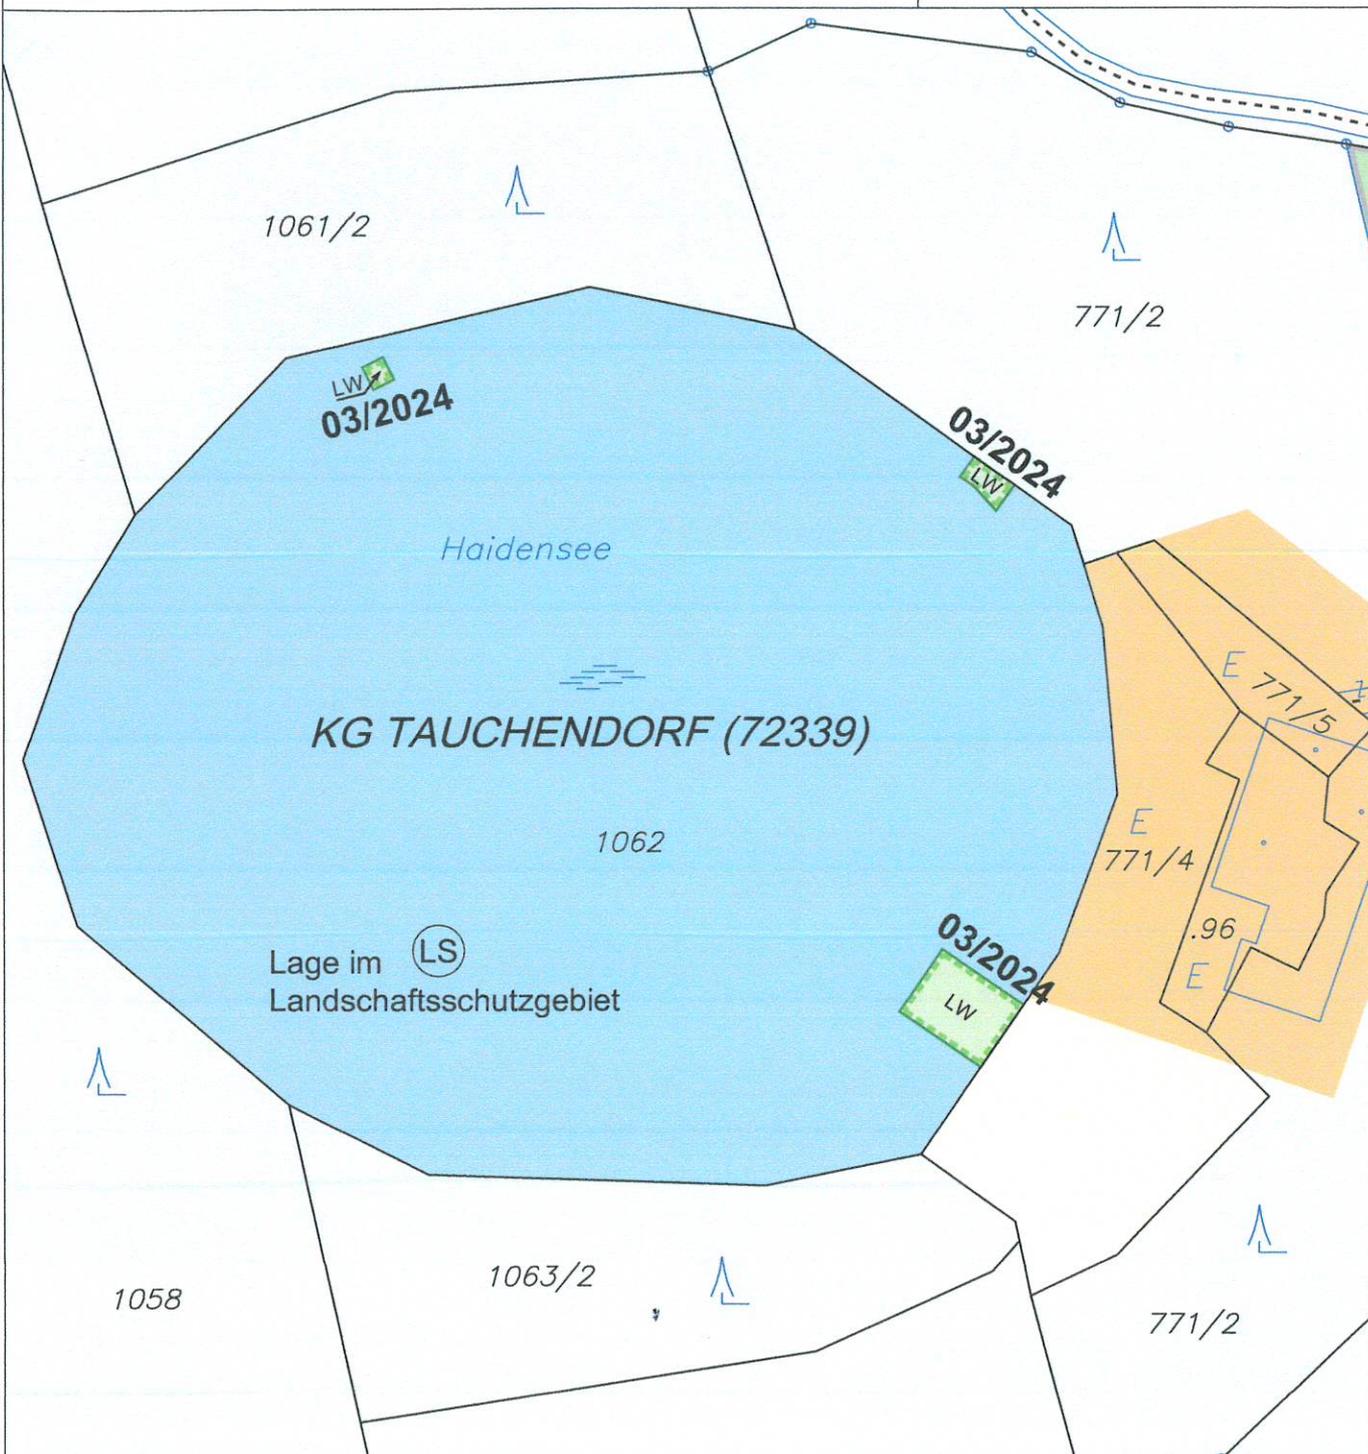

## ÄNDERUNG FLÄCHENWIDMUNGSPLAN 03/2024



Von Ersichtlichmachung - Gewässer  
in Grünland - Liegewiese

KG Tauchendorf 72339; Flächenausmaß lt. DKM

Kundmachung: Gst 1062 zT. (163 m<sup>2</sup>)

Beschluss:

Kundmachung:  
Gemeinderatsbeschluss:

bis:

Genehmigungsbescheid Kärntner Landesregierung

Datum:

Zahl:



**KAVALIREK Consulting ZT e.U.**  
Raumordnung und Umweltplanung  
Ingenieurkonsultent Geographie - Einzelunternehmer (FN 3877051) - Mag. Christian Kavalirek

Bearbeitung: Mag. C. Kavalirek, Mag. A. Kubec

Katastergrundlage: DKM 10/2023

Datum: 01.02.2024

