




Tlw. Aufhebung des Aufschließungsgebietes A19

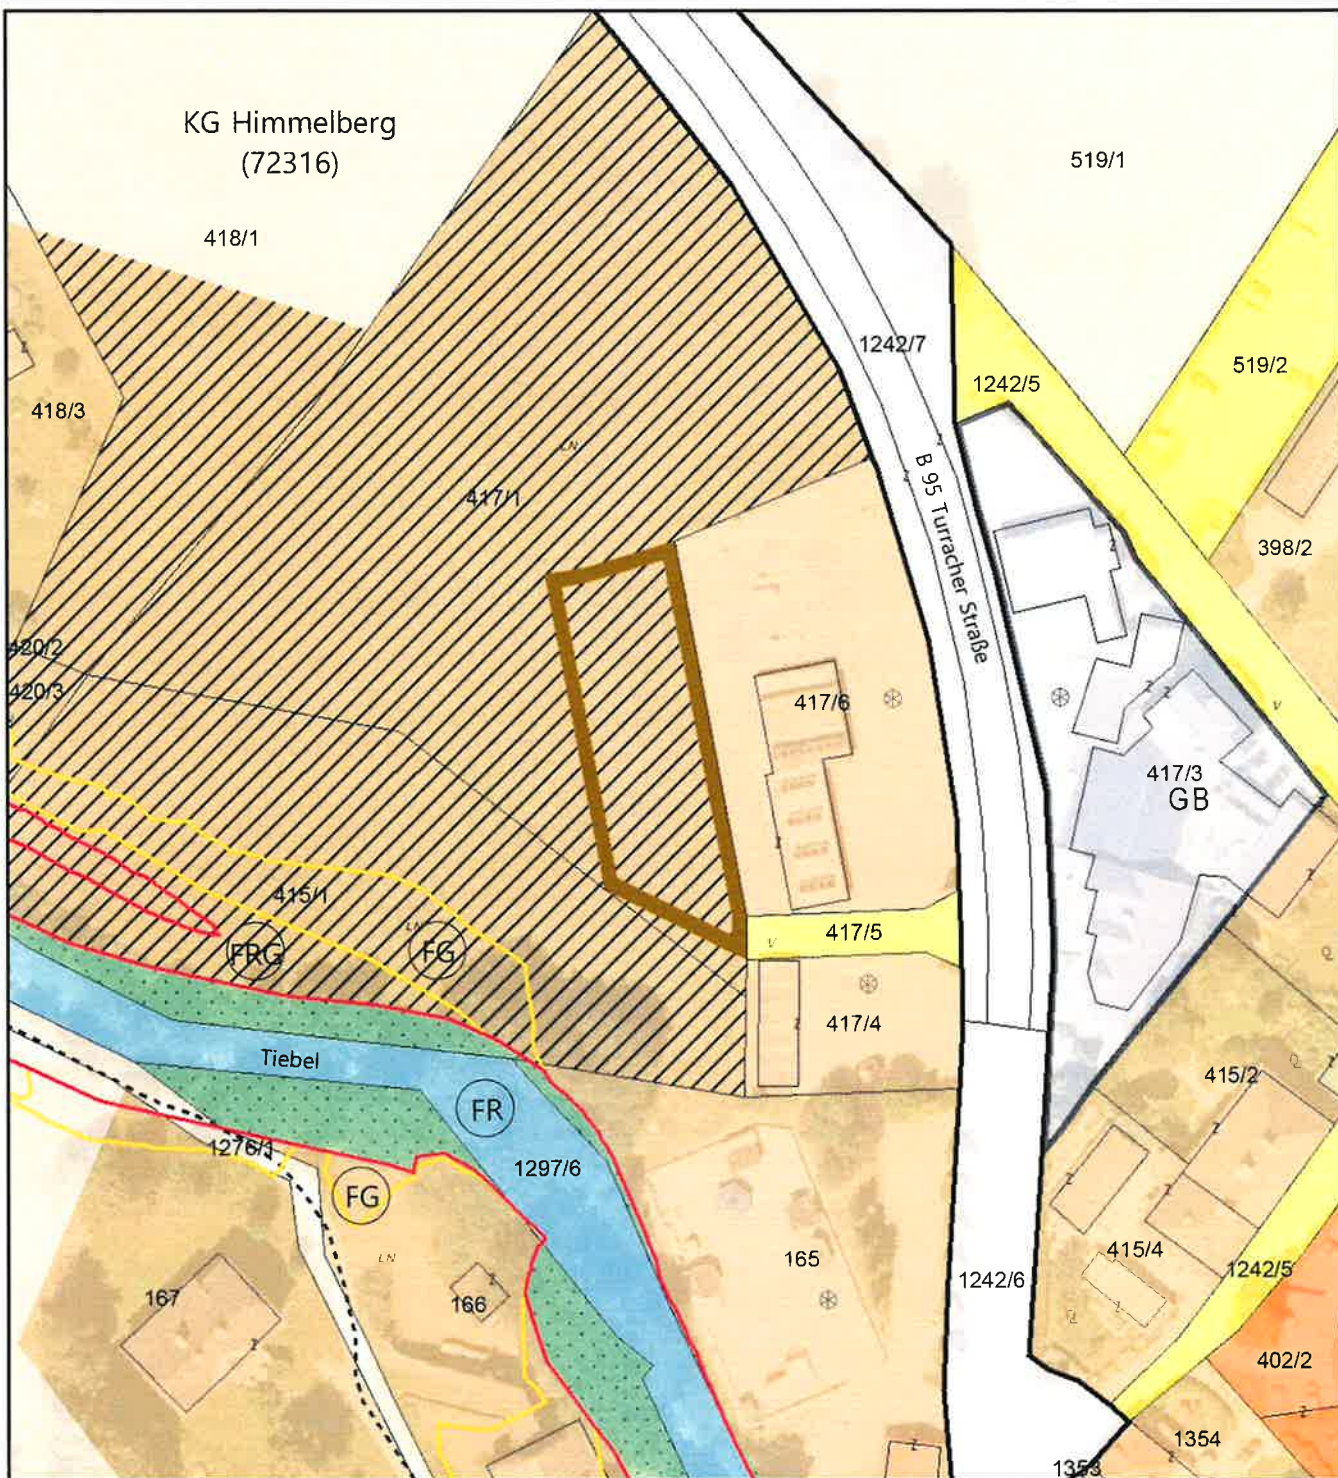

Maßstab 1:1.000 DKM 04/2023
 Meter
 Bearbeitung: WU/HEI Datum: 19.03.2024 Plannummer.: 23511-LP-A19

	KG	Grundparzelle	Ausmaß in m ²
Aufhebung einer Teilfläche des Aufschließungsgebietes A19	Himmelberg	Teil von 417/1	995

Kundmachung von: 26.03.2024 bis: 23.04.2024	Gemeinderatsbeschluss vom: 23.04.2024
Genehmigungsvermerk vom:	Zahl: