

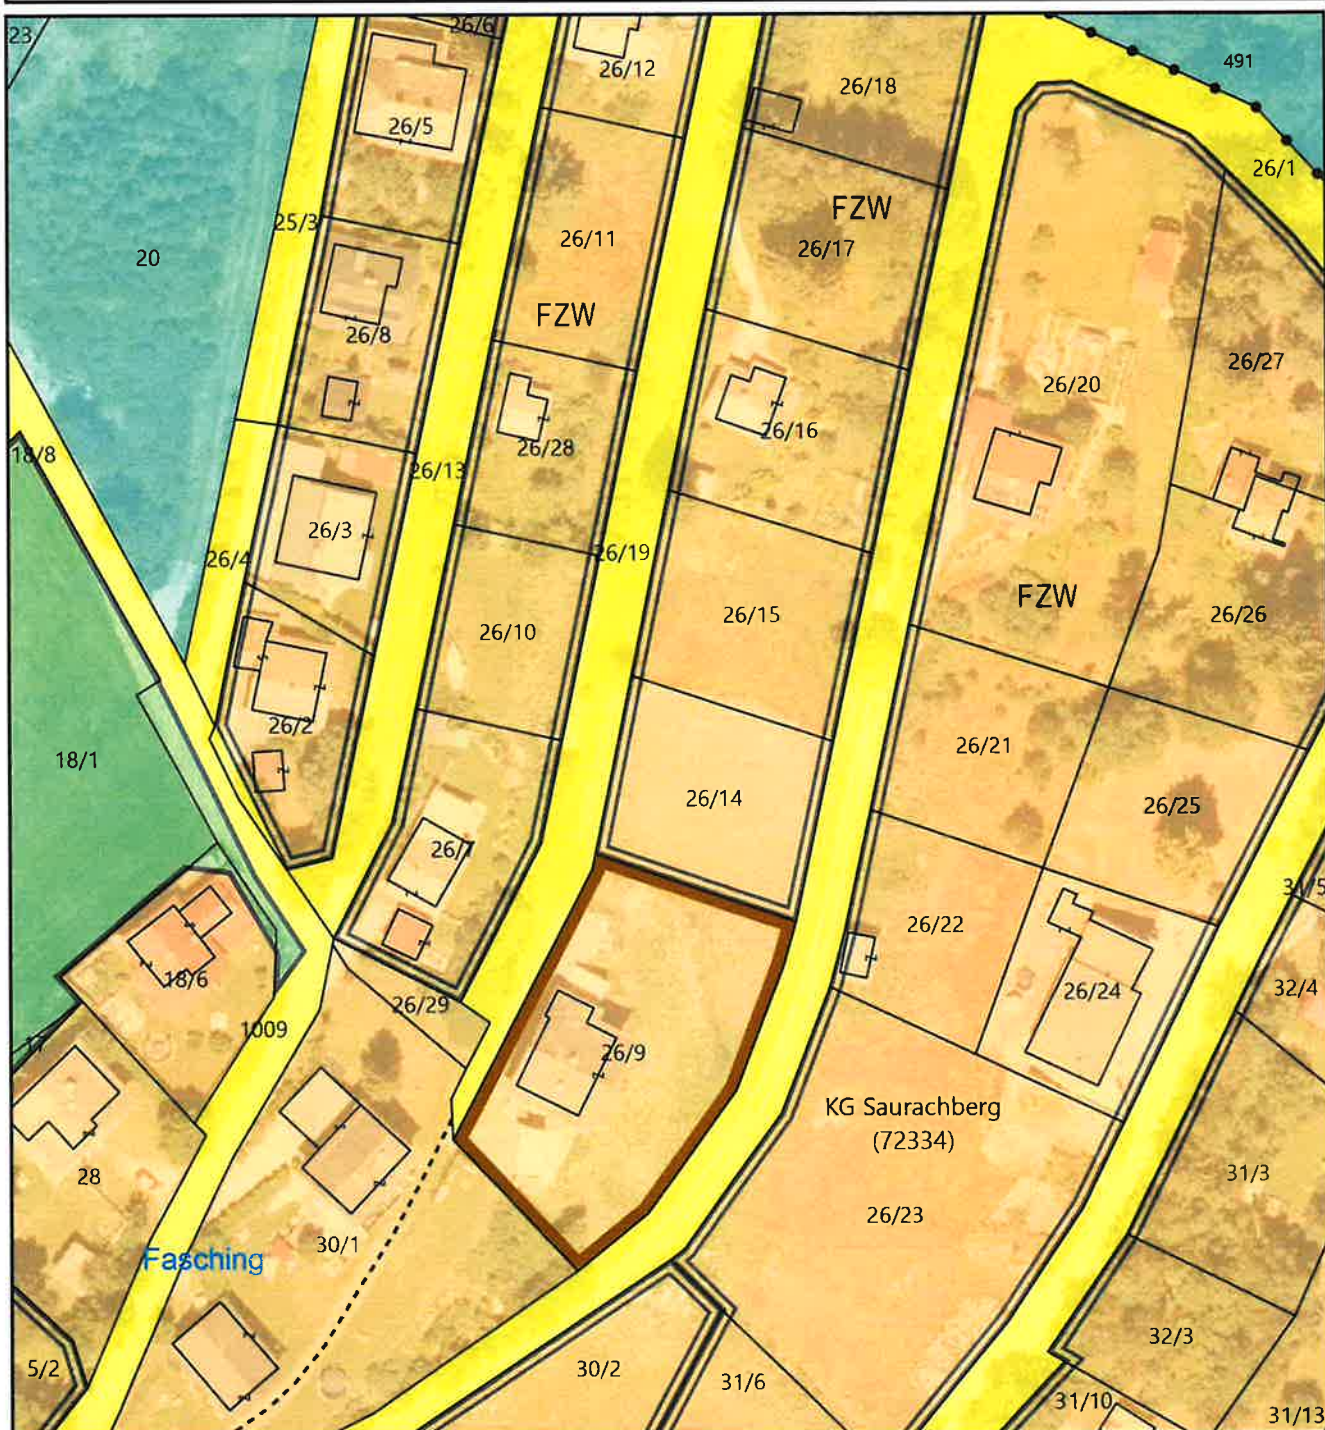
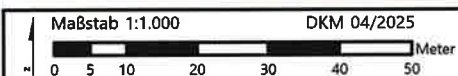


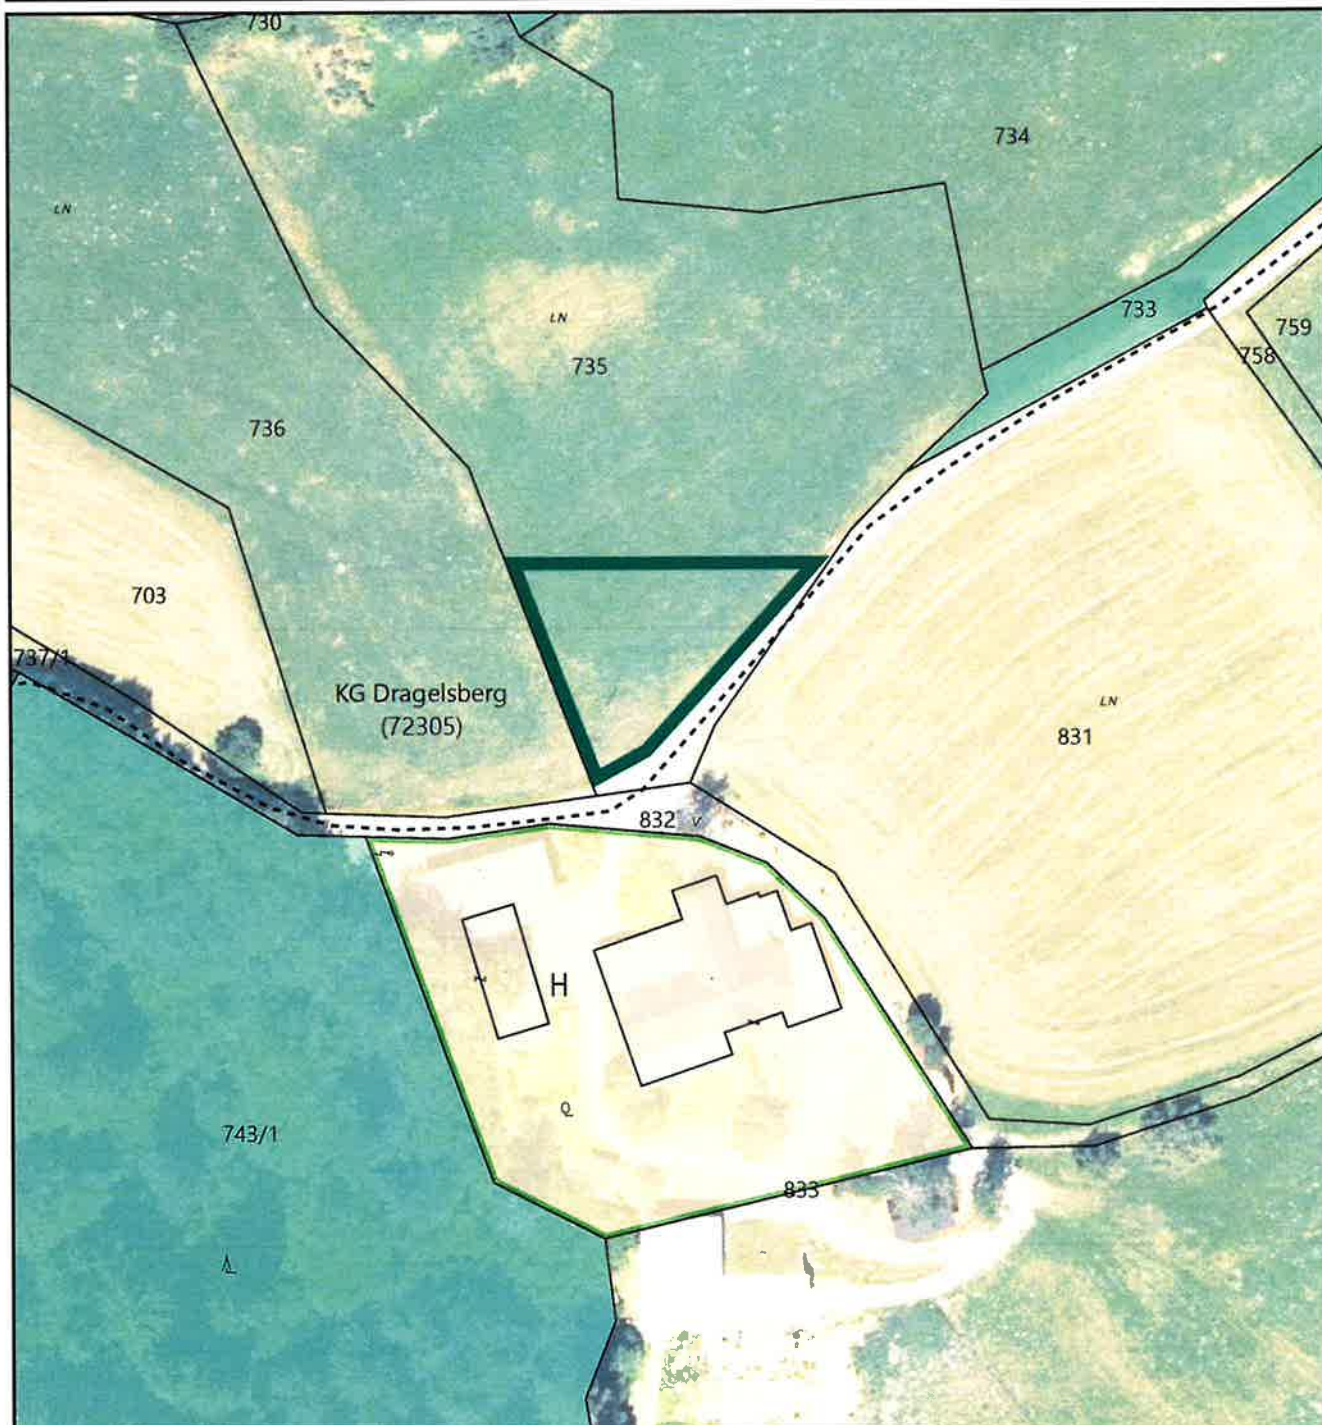

Bearbeitung: WU/WA Datum: 07.07.2025 Plannummer: 23515-LP-03-2025

	Umwidmung von	Umwidmung in	KG	Grundparzelle	Ausmaß in m ²
	Bauland Dorfgebiet	Bauland Dorfgebiet Sonderwidmung Freizeitwohnsitz	Saurachberg	26/9	1.559


Kundmachung von: bis:	Gemeinderatsbeschluss vom:
Genehmigungsvermerk vom: Zahl:	

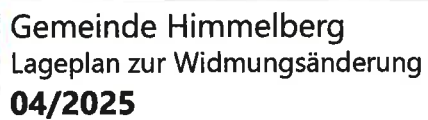


Bearbeitung: WU/WA Datum: 03.09.2025 Plannummer.: 23515-LP-04-2025

	Umwidmung von	Umwidmung in	KG	Grundparzelle	Ausmaß in m²
	Grünland Für die Land- und Forstwirtschaft bestimmte Fläche	Grünland Hofstelle eines land- und forstwirtschaftlichen Betriebs	Dragelsberg	Teil von 735	800

Kundmachung	Gemeinderatsbeschluss
von: bis:	vom:
Genehmigungsvermerk	
vom: Zahl:	

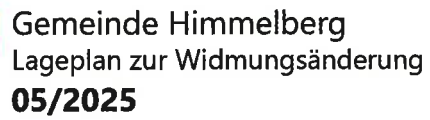

Kundmachung von: bis:	Gemeinderatsbeschluss vom:
Genehmigungsvermerk vom: Zahl:	


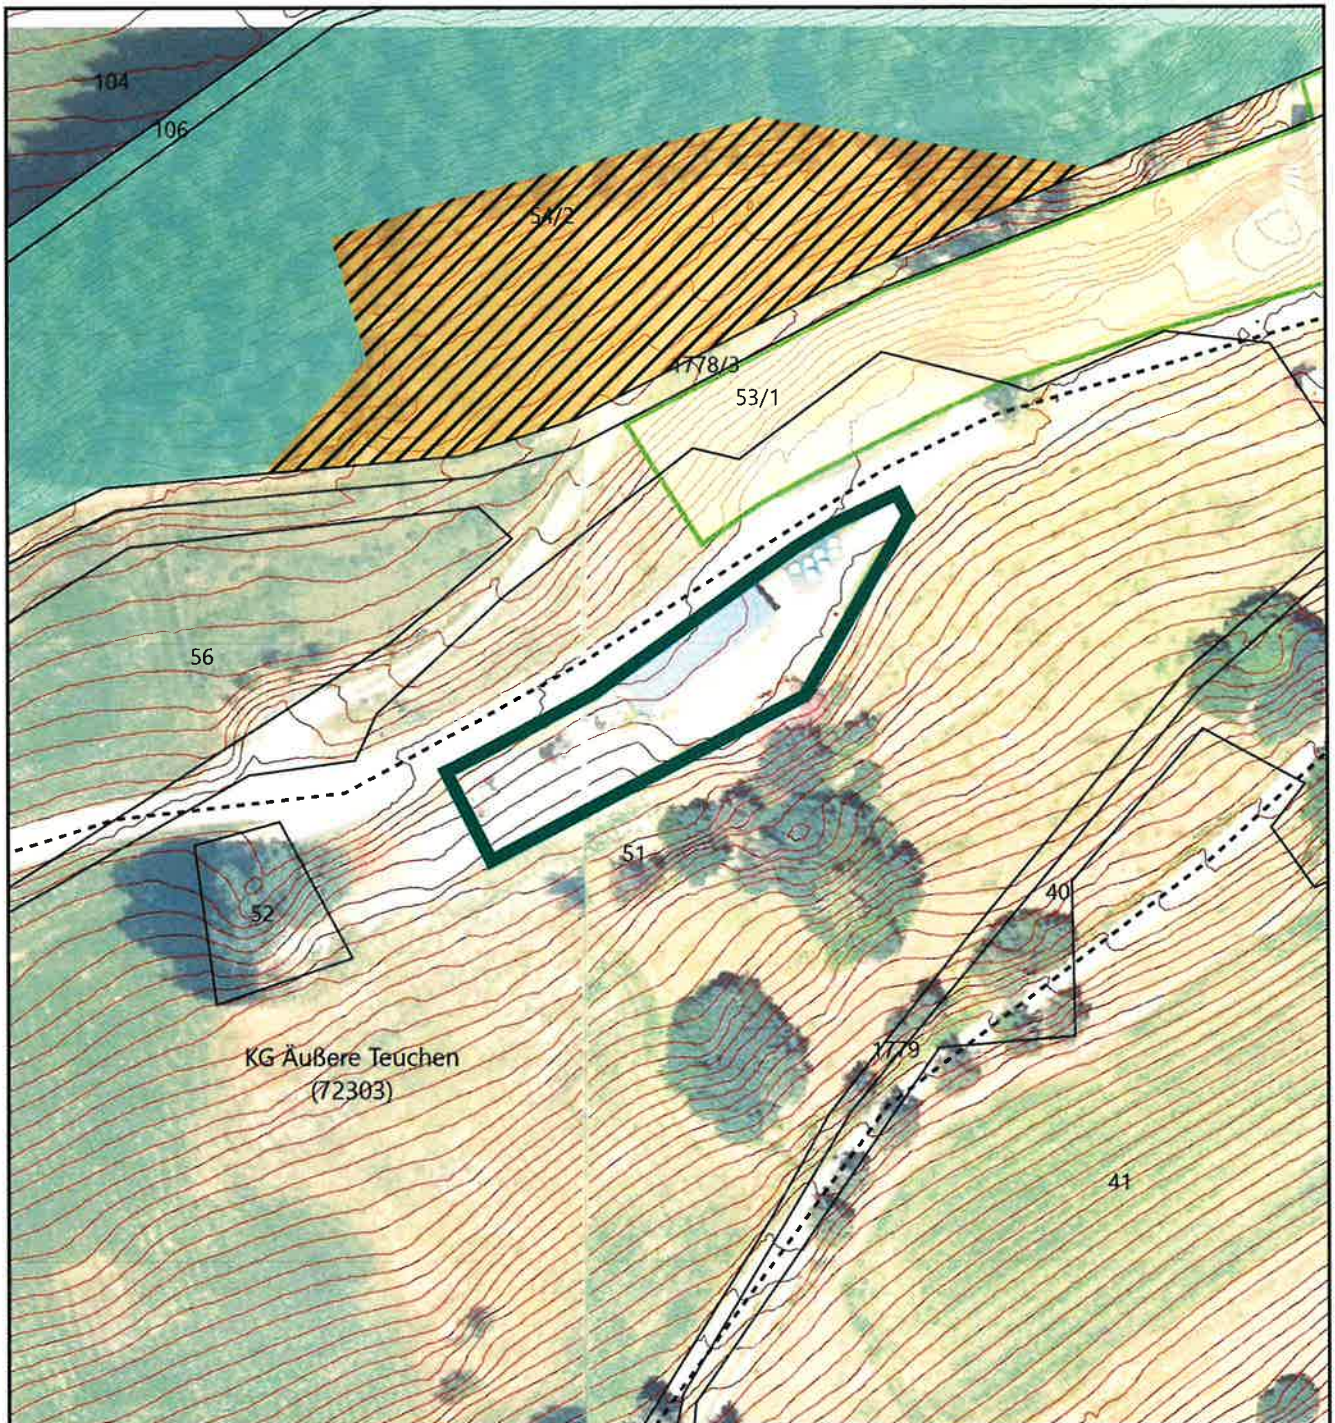


Maßstab 1:1.000 DKM 04/2025
0 5 10 20 30 40 50 Meter

Bearbeitung: WU/KI Datum: 03.09.2025 Plannummer: 23515-LP-06-2025

	Umwidmung von	Umwidmung in	KG	Grundparzelle	Ausmaß in m ²
	Grünland - Für die Land- und Forstwirtschaft bestimmte Fläche	Grünland Holzlager/Geräteschuppen	Äußere Teuchen	Teil von 51	1.186

Kundmachung von: bis:	Gemeinderatsbeschluss vom:
Genehmigungsvermerk vom: Zahl:	

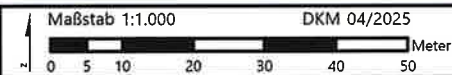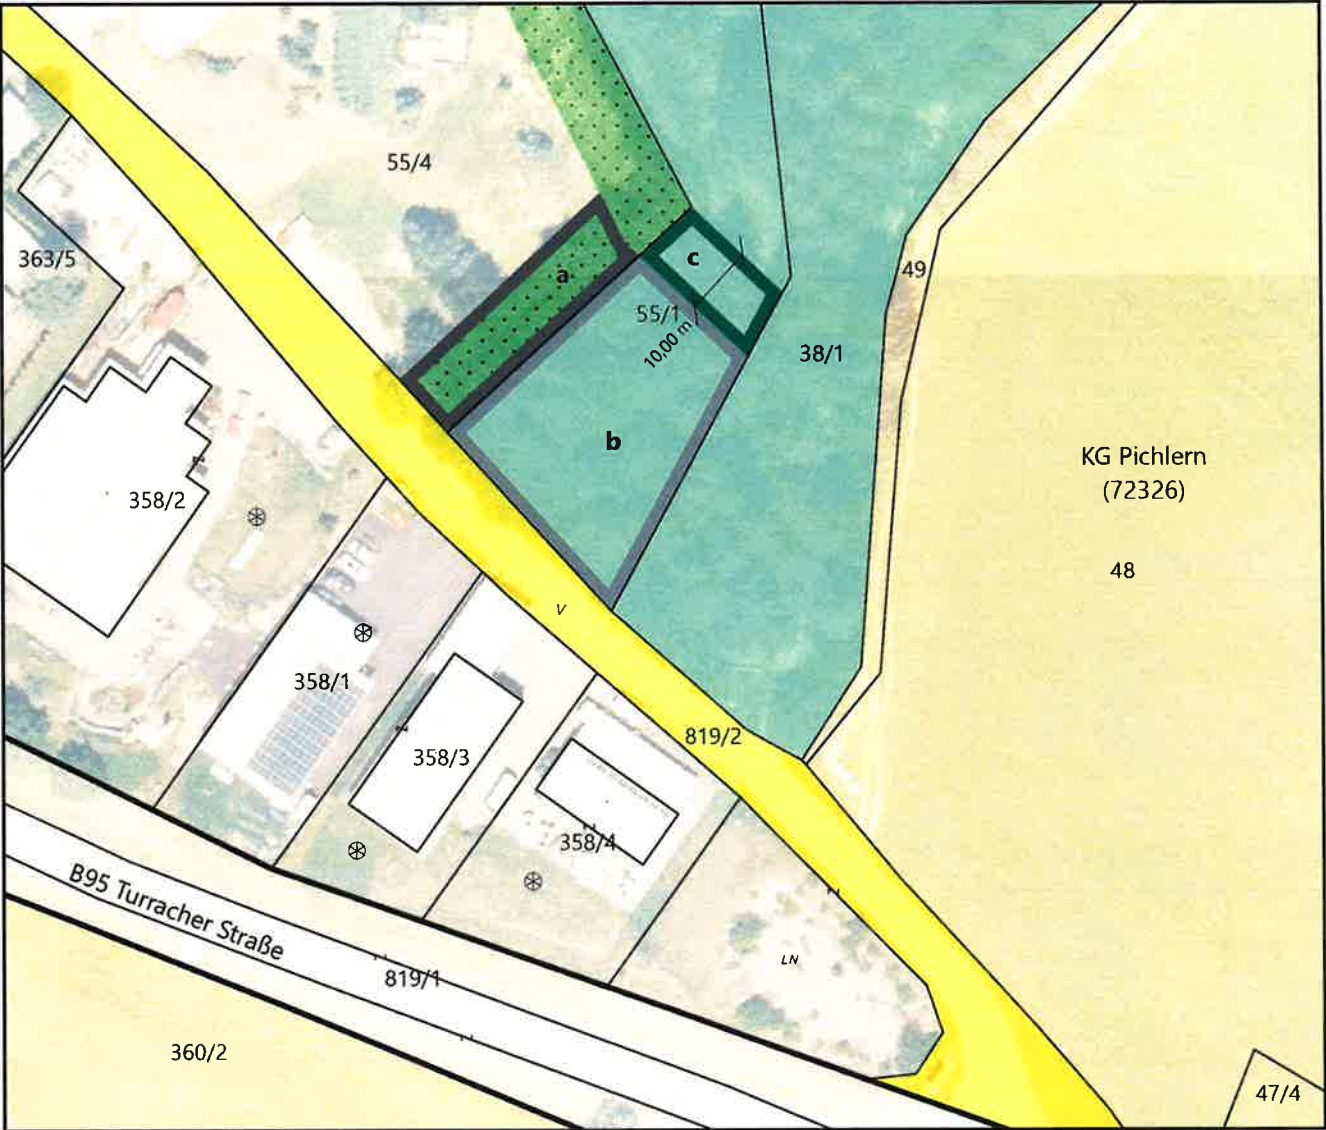

Bearbeitung: WU/KI Datum: 03.09.2025 Plannummer.: 23527-LP-08-2025

	Umwidmung von	Umwidmung in	KG	Grundparzelle	Ausmaß in m ²
	Grünland Schutzstreifen als Immissionsschutz	Bauland Gewerbegebiet	Pichlern	Teil von 55/4	378
	Grünland - Für die Land- und Forstwirtschaft bestimmte Fläche	Bauland Gewerbegebiet	Pichlern	Teil von 55/1	1.032
	Grünland - Für die Land- und Forstwirtschaft bestimmte Fläche	Grünland Schutzstreifen als Immissionsschutz	Pichlern	Teil von 55/1	191

Kundmachung von: bis:	Gemeinderatsbeschluss vom:
Genehmigungsvermerk vom: Zahl:	