




Gemeinde Himmelberg

Genereller Bebauungsplan

Anlage 1 - Abgrenzung Hauptort Himmelberg (Bebauungszonen A und B)


RPK ZT-GmbH
RaumPlanung und RaumKultur

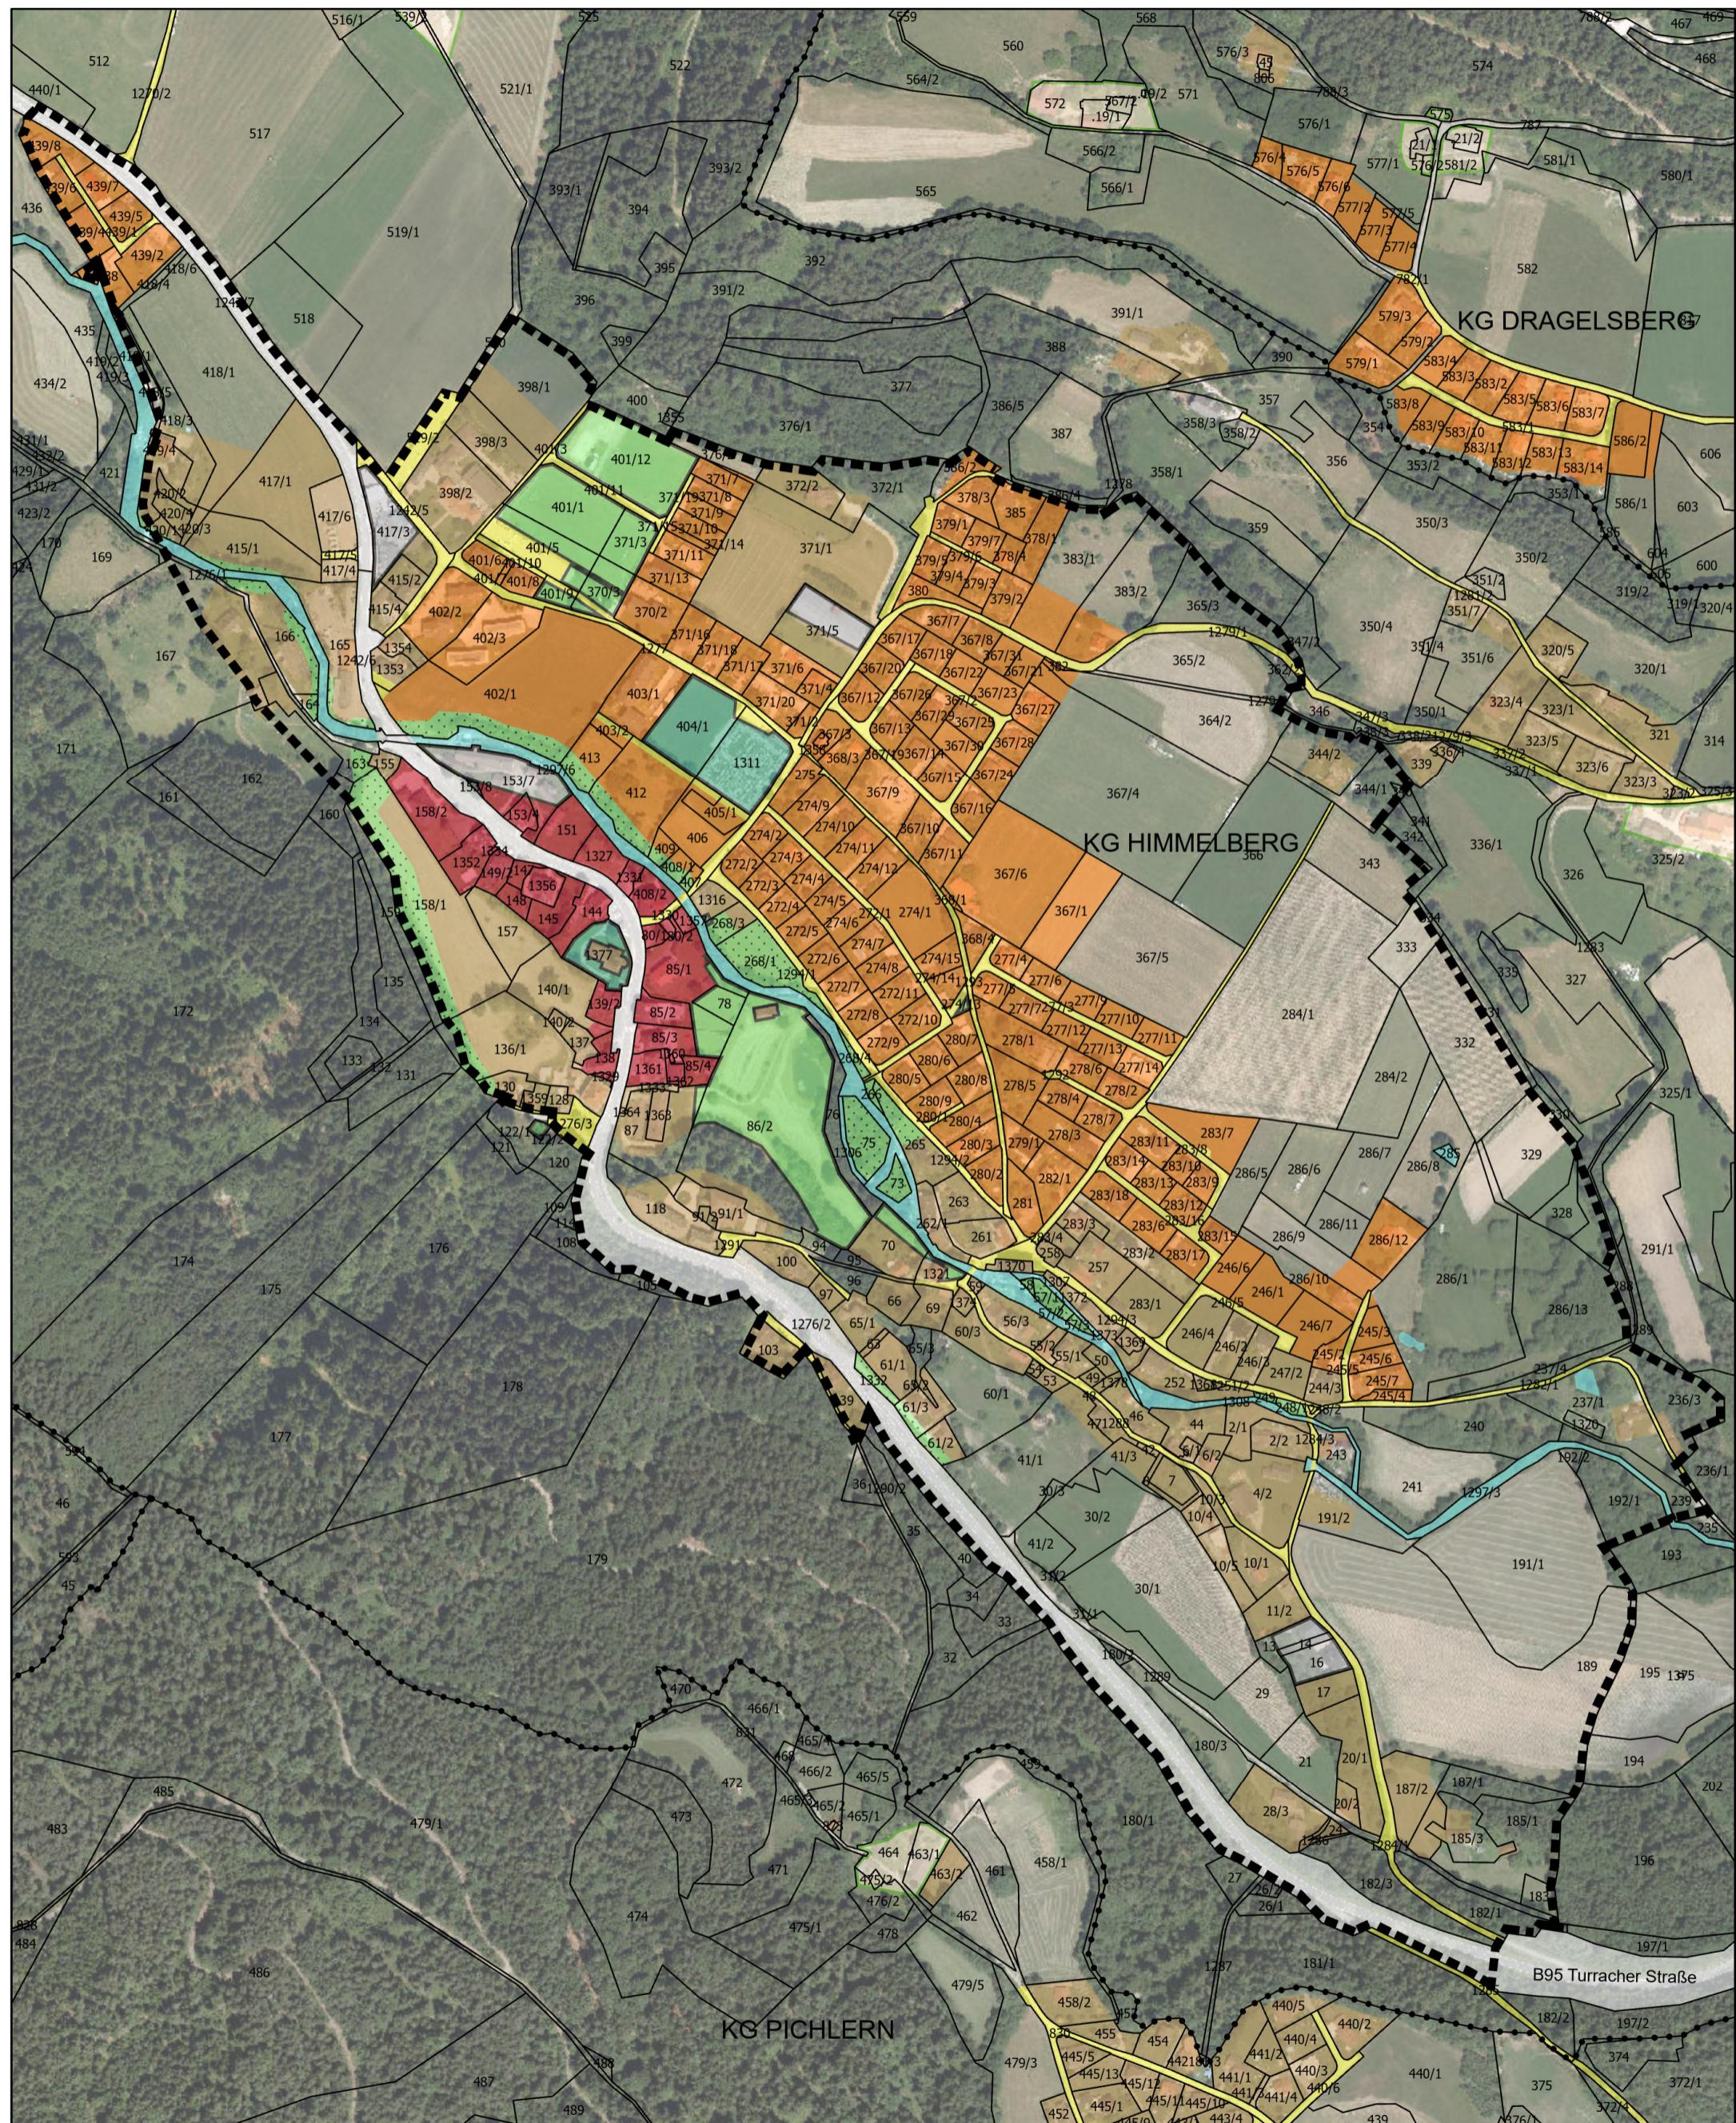

Abgrenzung Hauptort Himmelberg (Bebauungszonen A und B)

Maßstab 1:5.000

DKM 04/2024

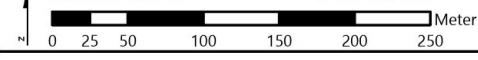

Bearbeitung: WU/HEI Datum: 24.02.2025 Plannummer: 21029-A1