


Maßstab 1:1.000 DKM 04/2023
 0 5 10 20 30 40 50 Meter
 Bearbeitung: WU/KI Datum: 24.07.2023 Plannummer: 23511-LP-01-2023

| | Umwidmung von | Umwidmung in | KG | Grundparzelle | Ausmaß in m ² |
|--|---------------------------|--------------------|------------|----------------|--------------------------|
| | Allgemeine Verkehrsfläche | Bauland Wohngebiet | Himmelberg | Teil von 283/7 | 60 |


| | |
|--|---|
| Kundmachung von: 13.11.2023 bis: 14.12.2023 | Gemeinderatsbeschluss vom: 14.12.2023 |
| Genehmigungsvermerk vom: 29.03.2024 Zahl: RD-49-MP23/2024-5 | |

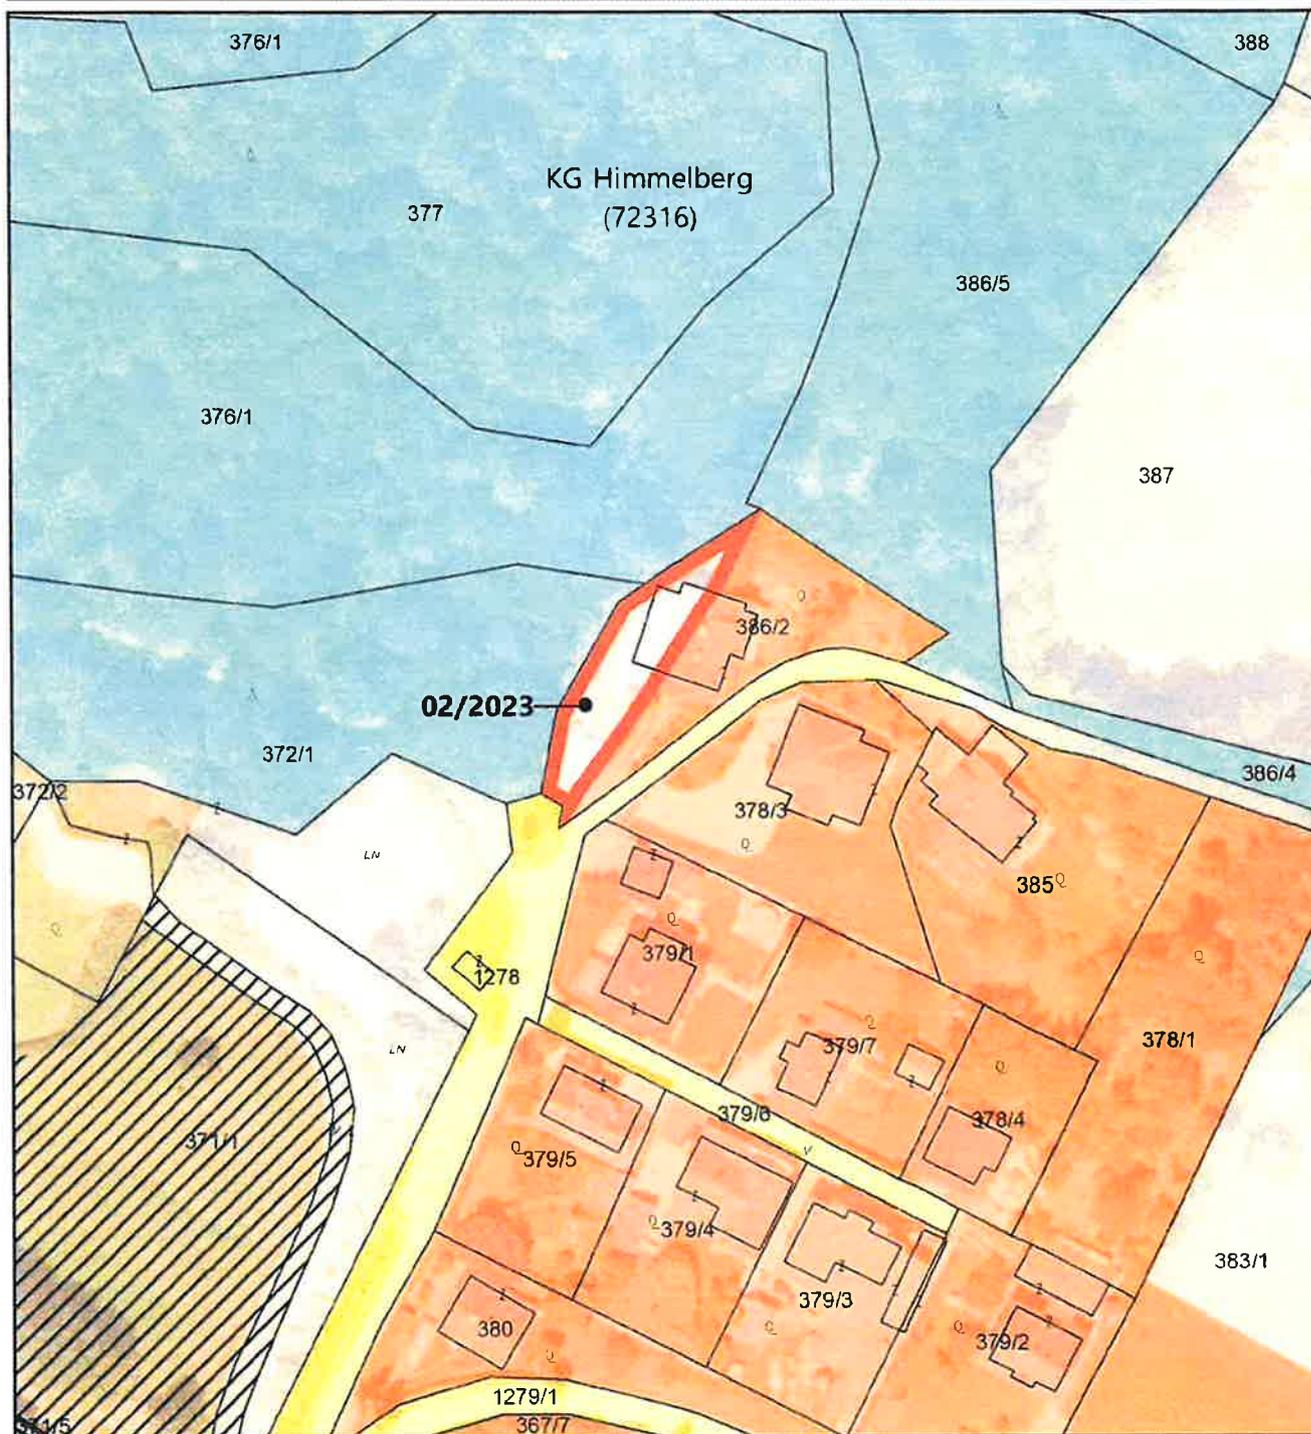

Maßstab 1:1.000 DKM 04/2023
 Meter
 Bearbeitung: WU/KI Datum: 13.09.2023 Plannummer: 23511-LP-02-2023

| | Umwidmung von | Umwidmung in | KG | Grundparzelle | Ausmaß in m ² |
|--|---|--------------------|------------|----------------|--------------------------|
| | Grünland für die Land- und Forstwirtschaft bestimmte Fläche | Bauland Wohngebiet | Himmelberg | Teil von 386/2 | 432 |

| | |
|---|---|
| Kundmachung von: <i>13.11.2023</i> bis: <i>14.12.2023</i> | Gemeinderatsbeschluss vom: <i>14.12.2023</i> |
| Genehmigungsvermerk vom: <i>29.03.2024</i> Zahl: <i>RO-49-11923/2024-5</i> | |

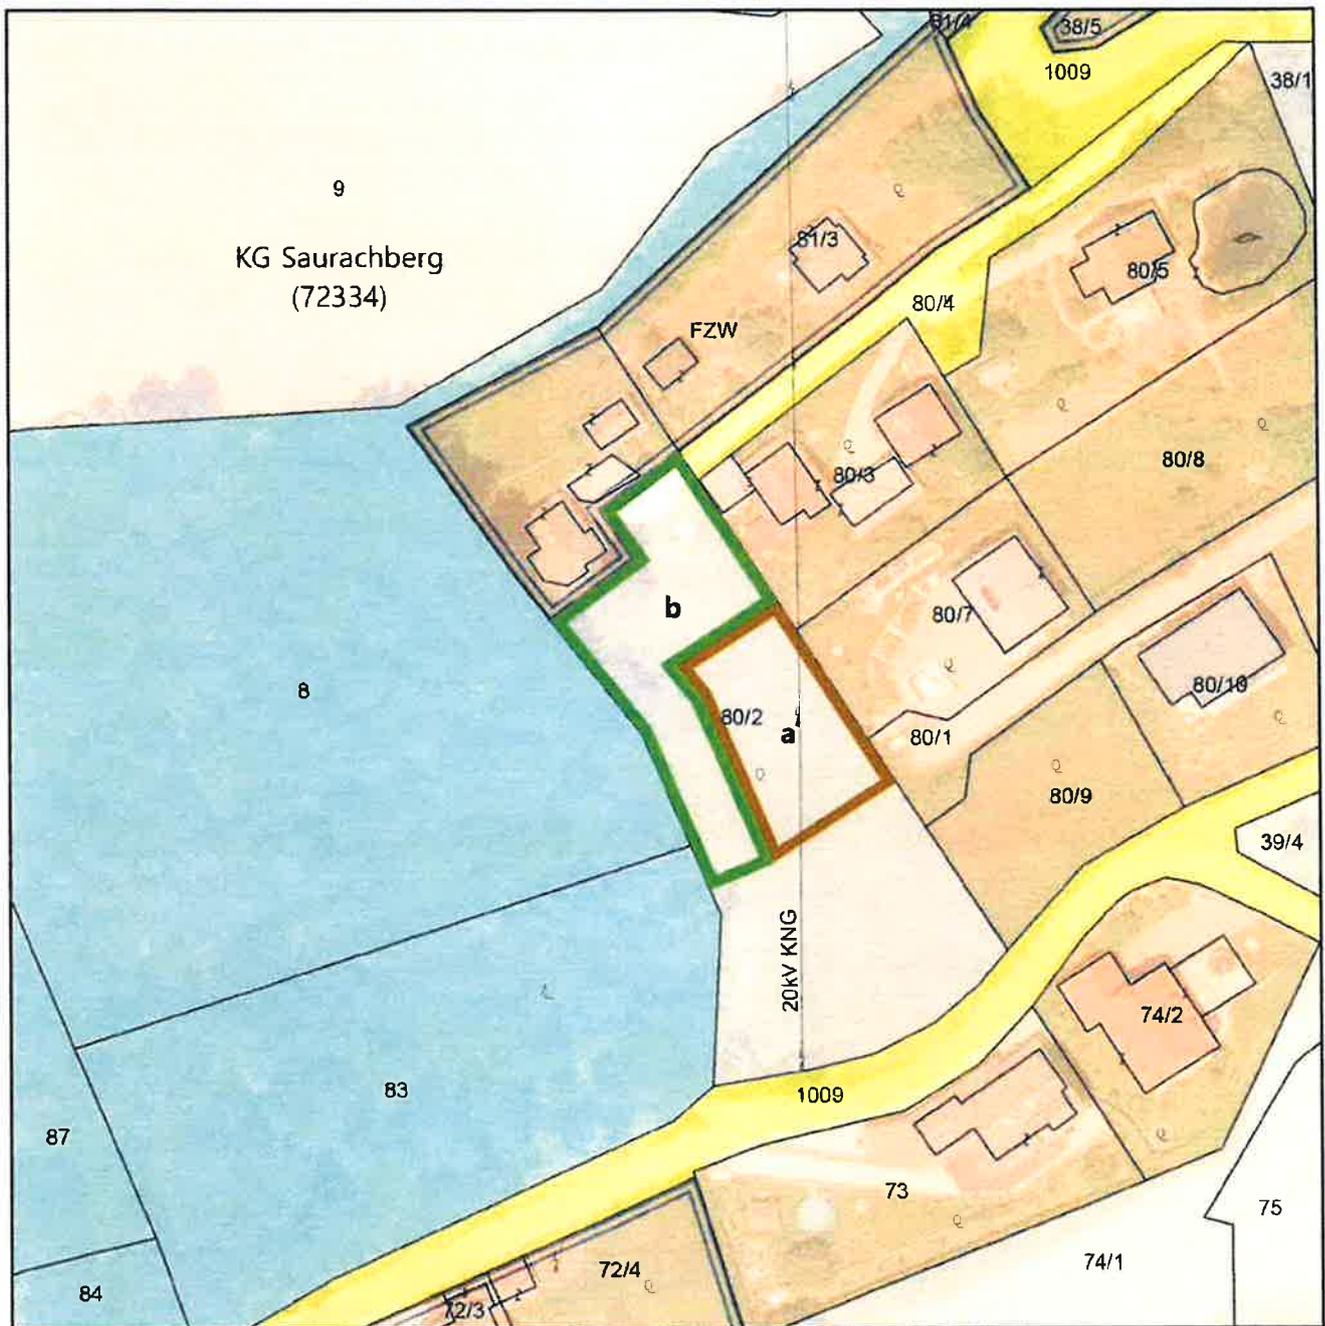

Maßstab 1:1.000 DKM 04/2023
 Meter
 Bearbeitung: WU/HEI Datum: 22.09.2023 Plannummer.: 23515-LP-03-2023

| | Umwidmung von | Umwidmung in | KG | Grundparzelle | Ausmaß in m ² |
|--|---|--------------------|-------------|---------------|--------------------------|
| | Grünland für die Land- und Forstwirtschaft bestimmte Fläche | Bauland Dorfgebiet | Saurachberg | Teil von 80/2 | 583 |
| | Grünland für die Land- und Forstwirtschaft bestimmte Fläche | Grünland Garten | Saurachberg | Teil von 80/2 | 888 |

| | |
|--|---|
| Kundmachung von: 13.11.2023 bis: 14.12.2023 | Gemeinderatsbeschluss vom: 14.12.2023 |
| Genehmigungsvermerk vom: 29.03.2024 Zahl: RO-49-MF23/2024-5 | |