




UMWIDMUNGS-LAGEPLAN 01/2022

- a** UMWIDMUNG VON BAULAND DORFGEBIET IN GRÜNLAND GARTEN, GP 907 TLW., KG HIMMELBERG, CA. 132 M²
- b** UMWIDMUNG VON GRÜNLAND FÜR DIE LAND- UND FORSTWIRTSCHAFT BESTIMMTE FLÄCHEN IN BAULAND DORFGEBIET, GP 909/2 TLW. (176 M²), GP 1247/1 TLW. (61 M²), KG HIMMELBERG, INSGESAMT CA. 237 M²
- c** UMWIDMUNG VON GRÜNLAND SCHAUSÄGE IN BAULAND DORFGEBIET, GP 909/2 TLW., KG HIMMELBERG, INSGESAMT CA. 451 M²
- d** UMWIDMUNG VON ERSICHTLICHMACHUNG GEWÄSSER IN BAULAND DORFGEBIET, GP 1297/6 TLW., KG HIMMELBERG, INSGESAMT CA. 72 M²
- e** UMWIDMUNG VON GRÜNLAND FÜR DIE LAND- UND FORSTWIRTSCHAFT BESTIMMTE FLÄCHEN IN GRÜNLAND GARTEN, GP 883/1 TLW. (21 M²), GP 909/2 TLW. (243 M²), GP 909/2 TLW. (311 M²), GP 1247/1 TLW. (118 M²), KG HIMMELBERG, INSGESAMT CA. 693 M²
- f** UMWIDMUNG VON GRÜNLAND FÜR DIE LAND- UND FORSTWIRTSCHAFT BESTIMMTE FLÄCHEN IN GRÜNLAND NEBENGEBAUDE, GP 883/1 TLW. (17 M²), GP 908/2 TLW. (244 M²), GP 1247/1 TLW. (39 M²), KG HIMMELBERG, INSGESAMT CA. 300 M²
- g** UMWIDMUNG VON GRÜNLAND FÜR DIE LAND- UND FORSTWIRTSCHAFT BESTIMMTE FLÄCHEN IN GRÜNLAND SCHAUSÄGE, GP 909/2 TLW., KG HIMMELBERG, INSGESAMT CA. 79 M²
- h** UMWIDMUNG VON GRÜNLAND SCHAUSÄGE IN ALLGEMEINE VERKEHRSFLÄCHE, GP 909/2 TLW., KG HIMMELBERG, INSGESAMT CA. 79 M²
- i** UMWIDMUNG VON GRÜNLAND SCHAUSÄGE IN GRÜNLAND GARTEN, GP 909/2 TLW., KG HIMMELBERG, INSGESAMT CA. 28 M²
- j** UMWIDMUNG VON ERSICHTLICHMACHUNG GEWÄSSER IN GRÜNLAND FÜR DIE LAND- UND FORSTWIRTSCHAFT BESTIMMTE FLÄCHEN, GP 1297/6 TLW., KG HIMMELBERG, INSGESAMT CA. 335 M²
- k** UMWIDMUNG VON GRÜNLAND FÜR DIE LAND- UND FORSTWIRTSCHAFT BESTIMMTE FLÄCHEN IN ALLGEMEINE VERKEHRSFLÄCHE, GP 909/2 TLW. (365 M²), GP 1247/1 TLW. (224 M²), KG HIMMELBERG, INSGESAMT CA. 589 M²
- l** UMWIDMUNG VON ERSICHTLICHMACHUNG GEWÄSSER IN ALLGEMEINE VERKEHRSFLÄCHE, GP 1297/6 TLW., KG HIMMELBERG, INSGESAMT CA. 27 M²
- m** UMWIDMUNG VON GRÜNLAND FÜR DIE LAND- UND FORSTWIRTSCHAFT BESTIMMTE FLÄCHEN IN ERSICHTLICHMACHUNG GEWÄSSER GP 909/2 TLW. (75 M²), GP 914/2 TLW. (70 M²), GP 915/2 TLW. (76 M²), GP 939/1 TLW. (70 M²), GP 1297/6 TLW. (2 M²), KG HIMMELBERG, INSGESAMT CA. 293 M²
- n** UMWIDMUNG VON BAULAND DORFGEBIET IN GRÜNLAND FÜR DIE LAND- UND FORSTWIRTSCHAFT BESTIMMTE FLÄCHE, GP 907 TLW., KG HIMMELBERG, CA. 120 M²

NEUVERMESSUNG GEMÄSS DI PASPOTINIG,
GZ 409-221, GZ 333-21 VOM 08.08.2022

KUNDMACHUNG
VON: **08.11.22** BIS: **06.12.22**

GEMEINDE-RATSBESCHLUS
VOM: **13.12.2022**

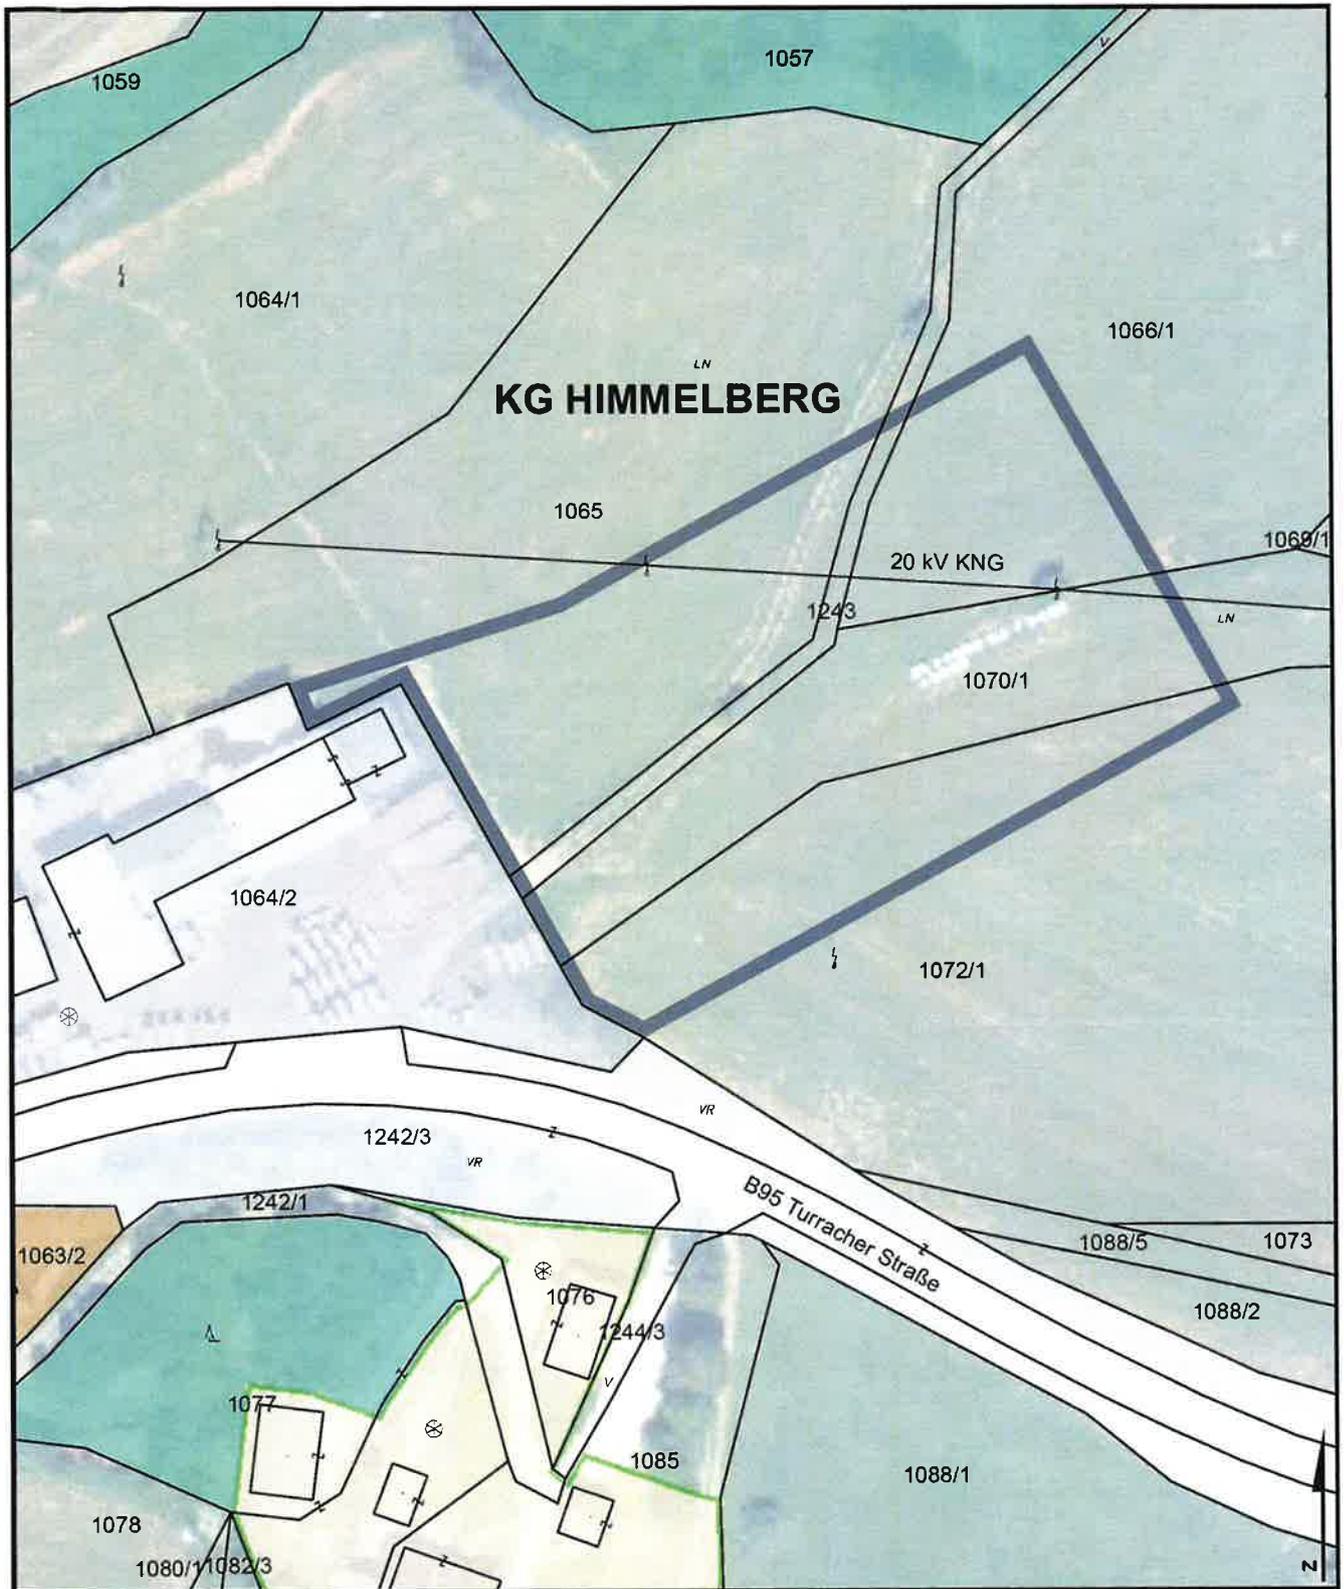

UMWIDMUNGSLAGEPLAN 2/2022



UMWIDMUNG VON GRÜNLAND FÜR DIE LAND- UND FORSTWIRTSCHAFT BESTIMMTE FLÄCHEN IN BAULAND GEWERBEBEBIET, GP 1065 TLW. (1.827 M²), GP 1066/1 TLW. (1.073 M²), GP 1070/1 TLW. (1.611 M²), GP 1072/1 TLW. (1.373 M²), GP 1243 TLW. (265 M²), ALLE KG HIMMELBERG, INSGESAMT 6.149 M²

KUNDMACHUNG

VON: *08.11.22*

BIS: *06.12.22*

GEMEINDERATS BESCHLUSS

VOM: *13.12.2022*

RAUMPLANUNGSBÜRO
DI JOHANN KAUFMANN
RAUMPLANUNG - STADTDESIGN

A - 9020 KLAGENFURT MIESSTALERSTRASSE 18
TEL 0463/595857 team@kaufmann.direct


GEMEINDE HIMMELBERG
LAGEPLAN ZUR WIDMUNGSÄNDERUNG

M 1:1.000

ZT

Ziviltechniker
bürgern für Qualität

BEARBEITUNG: WUT/HEI DATUM: 24.03.2022 PLANNR. 06501-02/2022

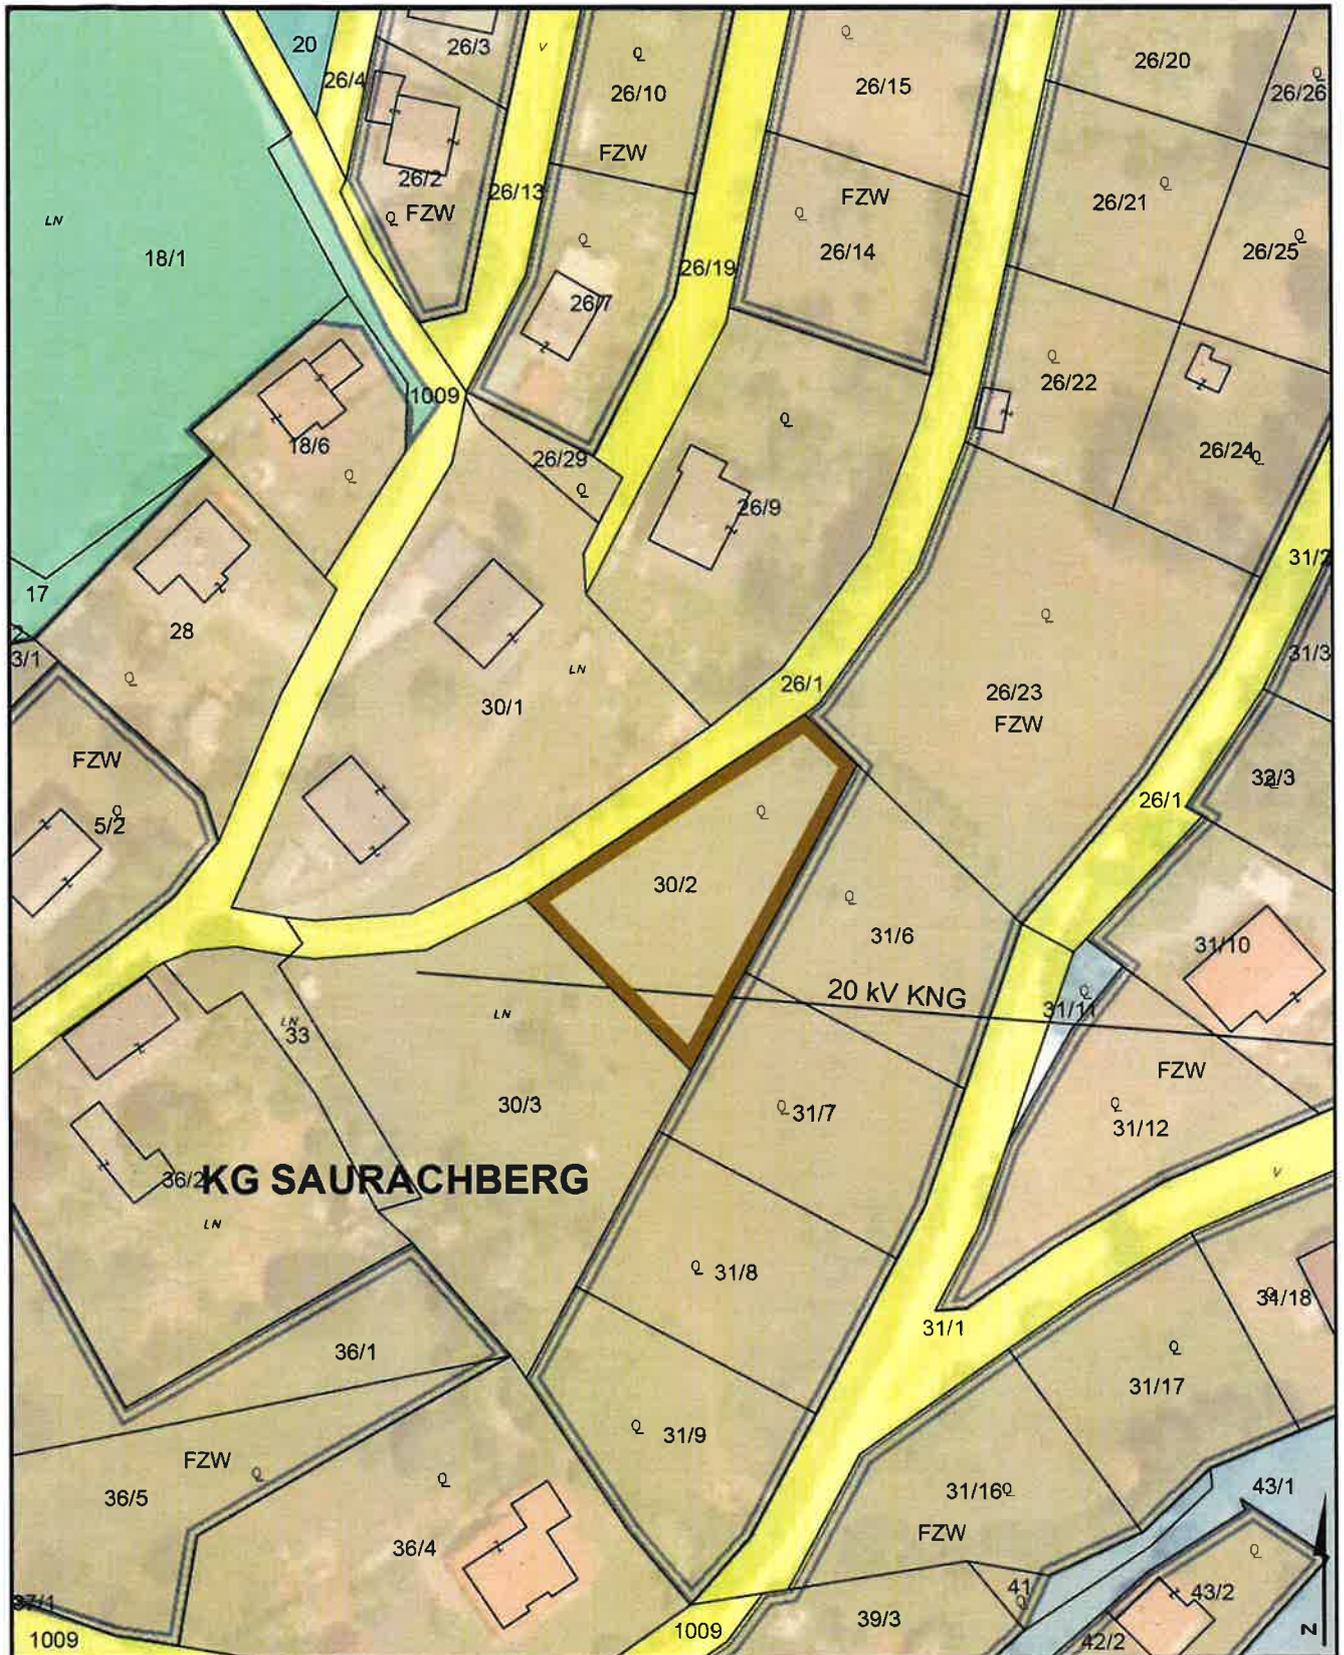

UMWIDMUNGSLAGEPLAN 4/2022



UMWIDMUNG VON BAULAND DORFGEBIET IN BAULAND DORFGEBIET SONDERWIDMUNG
FREIZEITWOHNSITZ, GP 30/2, KG SAURACHBERG, INSGESAMT 1.010 M²

KUNDMACHUNG

VON: *08.11.22* BIS: *06.12.22*

GEMEINDERATSBESCHLUSS

VOM: *13.12.2022*

RAUMPLANUNGSBÜRO
DI JOHANN KAUFMANN
RAUMPLANUNG - STADTDESIGN

A - 9020 KLAGENFURT MIESSTALERSTRASSE 18
TEL 0463/595857 team@kaufmann.direct


GEMEINDE HIMMELBERG
LAGEPLAN ZUR WIDMUNGSÄNDERUNG

M 1:1.000



BEARBEITUNG: WUT/HEI DATUM: 09.05.2022 PLANNR.: 06501-04/2022

Ziviltechniker
bürgern für Qualität.

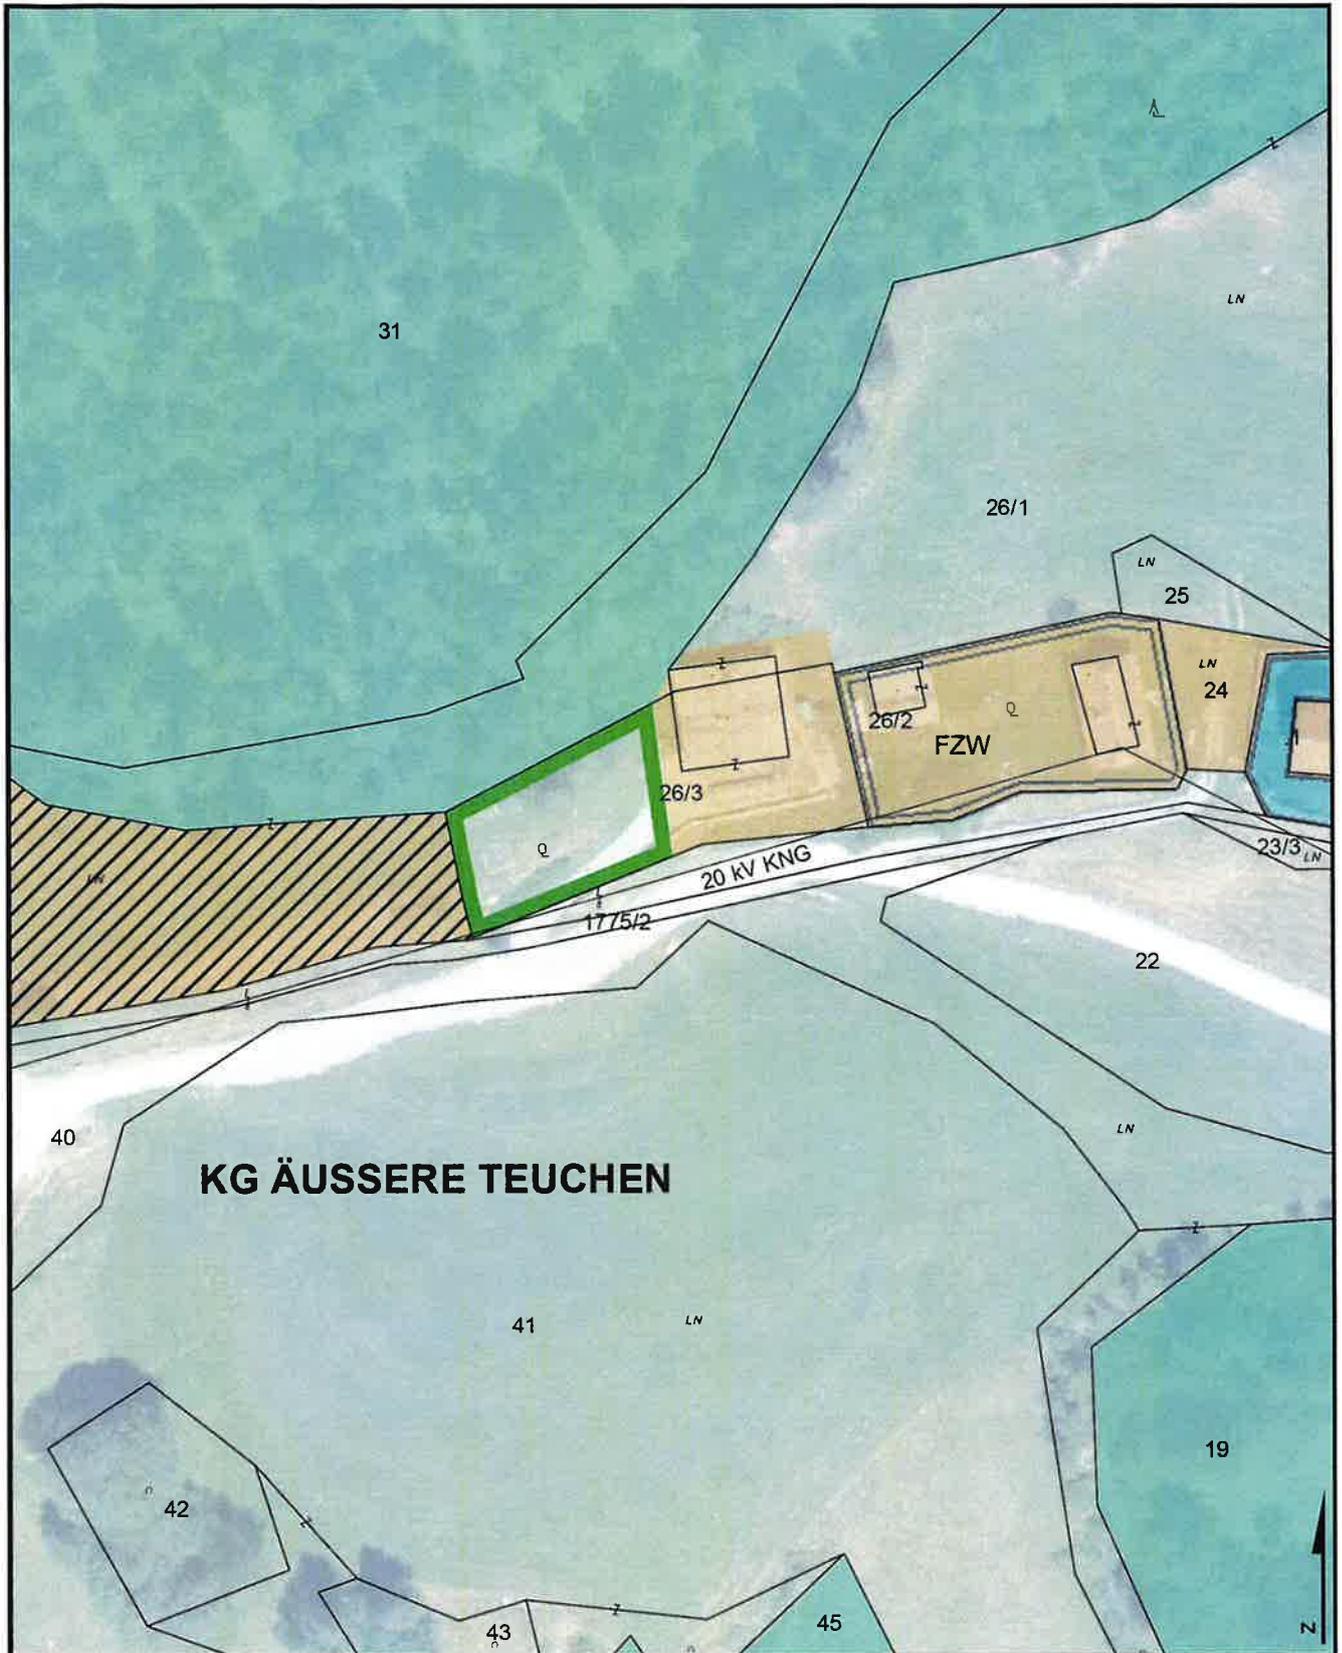

UMWIDMUNGSLAGEPLAN 5/2022



UMWIDMUNG VON GRÜNLAND FÜR DIE LAND- UND FORSTWIRTSCHAFT BESTIMMTE FLÄCHEN IN GRÜNLAND GARTEN, GP 26/3 TLW., KG ÄUSSERE TEUCHEN, INSGESAMT 602 M²

KUNDMACHUNG

VON: 08.11.22 BIS: 05.12.22

GEMEINDERATSBECHLUS

VOM: 13.12.22

RAUMPLANUNGSBÜRO
DI JOHANN KAUFMANN
RAUMPLANUNG - STADTDESIGN

A - 9020 KLAGENFURT MIESSTALERSTRASSE 18
TEL 0463/595857 team@kaufmann.direct


GEMEINDE HIMMELBERG
LAGEPLAN ZUR WIDMUNGSÄNDERUNG

M 1:1.000

ZT

BEARBEITUNG: WUT/HEI/LAR DATUM: 05.07.2022 PLANNR : 06501-05/2022

Ziviltechniker
bürgen für Qualität.

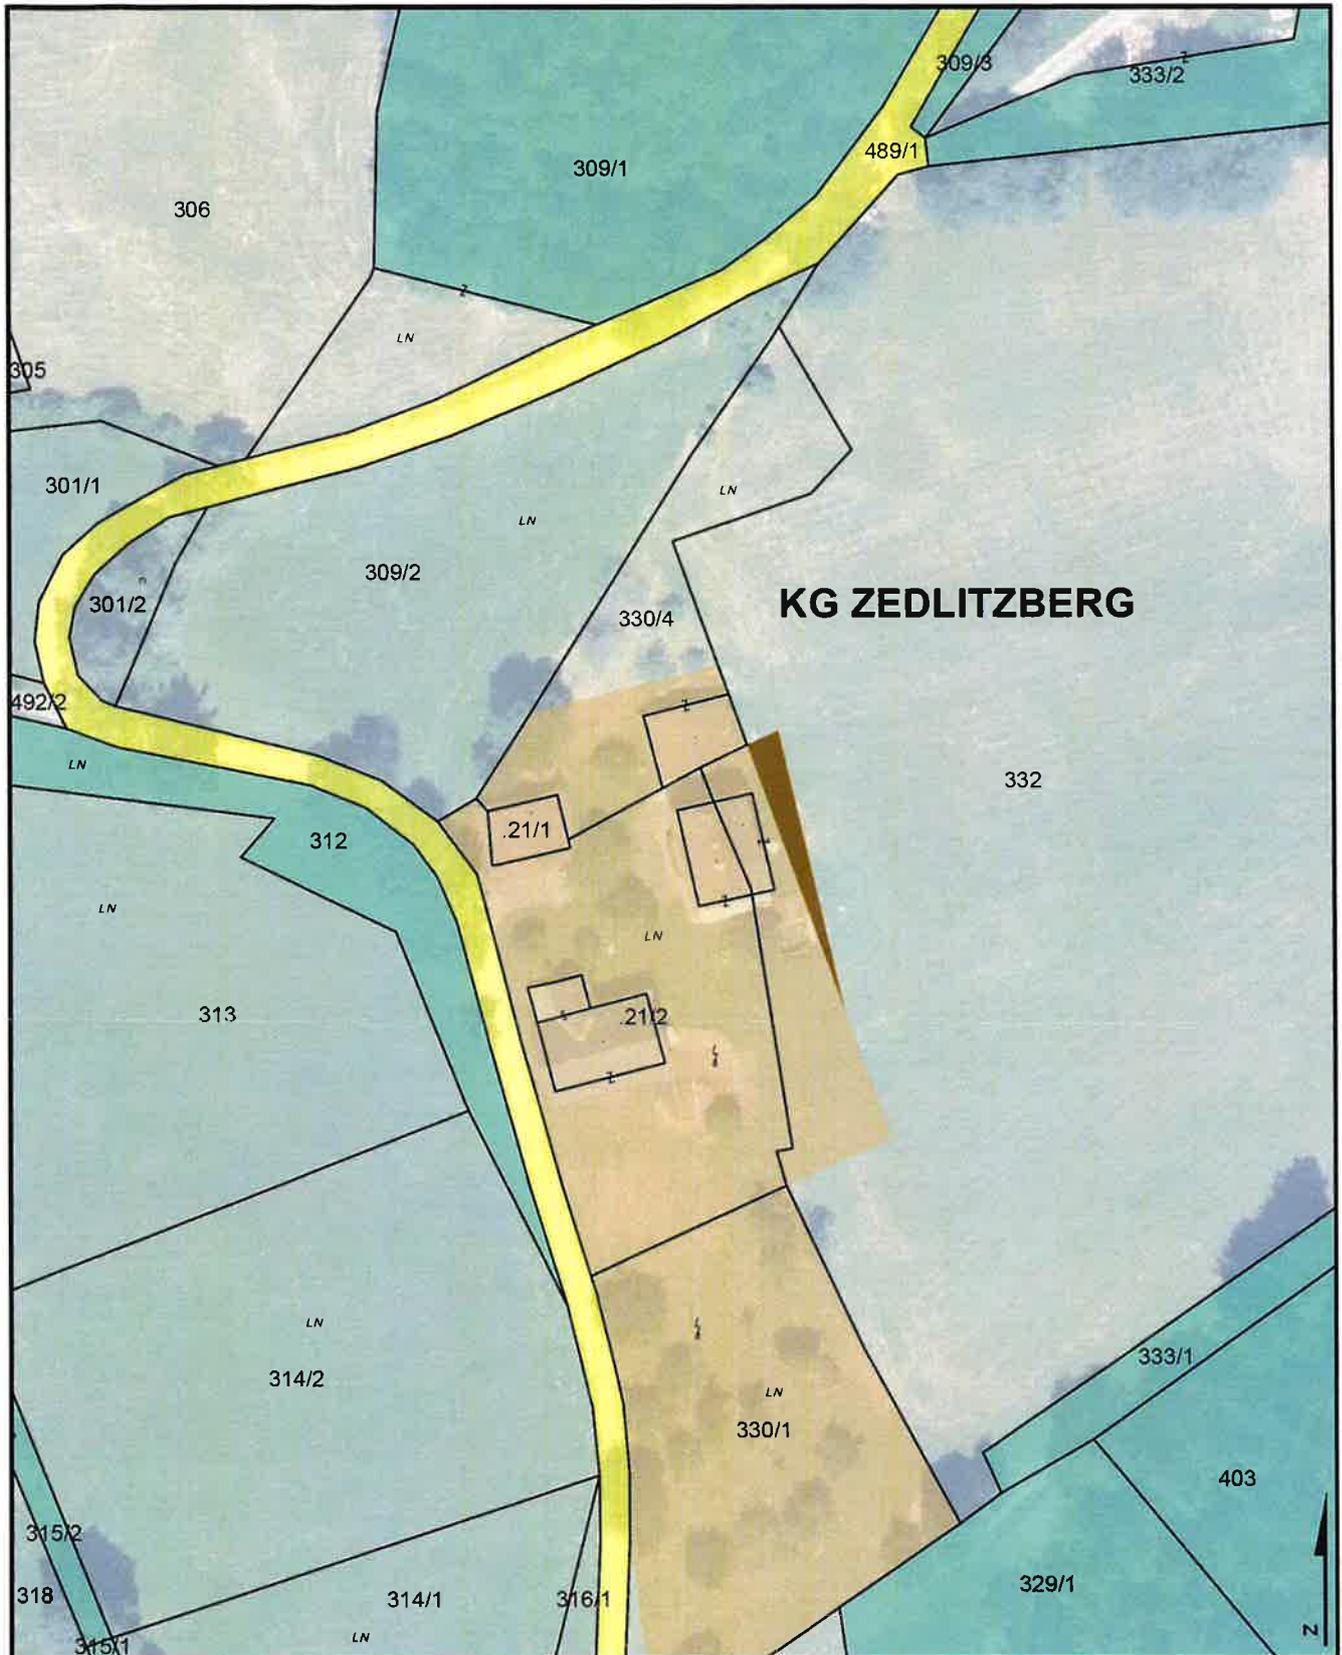

UMWIDMUNGSLAGEPLAN 6/2022



UMWIDMUNG VON GRÜNLAND FÜR DIE LAND- UND FORSTWIRTSCHAFT BESTIMMTE FLÄCHEN IN BAULAND DORFGEBIET, GP 332 TLW., KG ZEDLITZBERG, INSGESAMT 93 M²

KUNDMACHUNG

VON: 08.11.22

BIS: 06.12.22

GEMEINDERATSBESCHLUSS

VOM: 13.12.2022

RAUMPLANUNGSBÜRO
DI JOHANN KAUFMANN
RAUMPLANUNG - STADTDESIGN

GEMEINDE HIMMELBERG
LAGEPLAN ZUR WIDMUNGSÄNDERUNG

M 1:1.000



A - 9020 KLAGENFURT MIESSTALERSTRASSE 18
TEL 0463/595857 team@kaufmann.direct

BEARBEITUNG: WJT/HEI DATUM: 31.05.2022. PLANNR.: 06501-06/2022

Ziviltechniker
bürgen für Qualität.