

KG HIMMELBERG  
(72316)

UMWIDMUNGSLAGEPLAN 01/2022


- a** UMWIDMUNG VON BAULAND DORFGEBIET IN GRÜNLAND GARTEN, GP 907 TLW., KG HIMMELBERG, CA. 132 M<sup>2</sup>
- b** UMWIDMUNG VON GRÜNLAND FÜR DIE LAND- UND FORSTWIRTSCHAFT BESTIMMTE FLÄCHEN IN BAULAND DORFGEBIET, GP 909/2 TLW. (176 M<sup>2</sup>), GP 1247/1 TLW. (61 M<sup>2</sup>), KG HIMMELBERG, INSGESAMT CA. 237 M<sup>2</sup>
- c** UMWIDMUNG VON GRÜNLAND SCHAUSÄGE IN BAULAND DORFGEBIET, GP 909/2 TLW., KG HIMMELBERG, INSGESAMT CA. 451 M<sup>2</sup>
- d** UMWIDMUNG VON ERSICHTLICHMACHUNG GEWÄSSER IN BAULAND DORFGEBIET, GP 1297/6 TLW., KG HIMMELBERG, INSGESAMT CA. 72 M<sup>2</sup>
- e** UMWIDMUNG VON GRÜNLAND FÜR DIE LAND- UND FORSTWIRTSCHAFT BESTIMMTE FLÄCHEN IN GRÜNLAND GARTEN, GP 883/1 TLW. (21 M<sup>2</sup>), GP 908/2 TLW. (243 M<sup>2</sup>), GP 909/2 TLW. (311 M<sup>2</sup>), GP 1247/1 TLW. (118 M<sup>2</sup>), KG HIMMELBERG, INSGESAMT CA. 693 M<sup>2</sup>
- f** UMWIDMUNG VON GRÜNLAND FÜR DIE LAND- UND FORSTWIRTSCHAFT BESTIMMTE FLÄCHEN IN GRÜNLAND NEBENGEBAUDE, GP 883/1 TLW. (17 M<sup>2</sup>), GP 908/2 TLW. (244 M<sup>2</sup>), GP 1247/1 TLW. (39 M<sup>2</sup>), KG HIMMELBERG, INSGESAMT CA. 300 M<sup>2</sup>
- g** UMWIDMUNG VON GRÜNLAND FÜR DIE LAND- UND FORSTWIRTSCHAFT BESTIMMTE FLÄCHEN IN GRÜNLAND SCHAUSÄGE, GP 909/2 TLW., KG HIMMELBERG, INSGESAMT CA. 79 M<sup>2</sup>
- h** UMWIDMUNG VON GRÜNLAND SCHAUSÄGE IN ALLGEMEINE VERKEHRSFLÄCHE, GP 909/2 TLW., KG HIMMELBERG, INSGESAMT CA. 79 M<sup>2</sup>
- i** UMWIDMUNG VON GRÜNLAND SCHAUSÄGE IN GRÜNLAND GARTEN, GP 909/2 TLW., KG HIMMELBERG, INSGESAMT CA. 28 M<sup>2</sup>
- j** UMWIDMUNG VON ERSICHTLICHMACHUNG GEWÄSSER IN GRÜNLAND FÜR DIE LAND- UND FORSTWIRTSCHAFT BESTIMMTE FLÄCHEN, GP 1297/6 TLW., KG HIMMELBERG, INSGESAMT CA. 335 M<sup>2</sup>
- k** UMWIDMUNG VON GRÜNLAND FÜR DIE LAND- UND FORSTWIRTSCHAFT BESTIMMTE FLÄCHEN IN ALLGEMEINE VERKEHRSFLÄCHE, GP 909/2 TLW. (365 M<sup>2</sup>), GP 1247/1 TLW. (224 M<sup>2</sup>), KG HIMMELBERG, INSGESAMT CA. 589 M<sup>2</sup>
- l** UMWIDMUNG VON ERSICHTLICHMACHUNG GEWÄSSER IN ALLGEMEINE VERKEHRSFLÄCHE, GP 1297/6 TLW., KG HIMMELBERG, INSGESAMT CA. 27 M<sup>2</sup>
- m** UMWIDMUNG VON GRÜNLAND FÜR DIE LAND- UND FORSTWIRTSCHAFT BESTIMMTE FLÄCHEN IN ERSICHTLICHMACHUNG GEWÄSSER GP 909/2 TLW. (75 M<sup>2</sup>), GP 914/2 TLW. (70 M<sup>2</sup>), GP 915/2 TLW. (76 M<sup>2</sup>), GP 939/1 TLW. (70 M<sup>2</sup>), GP 1297/6 TLW. (2 M<sup>2</sup>). KG HIMMELBERG, INSGESAMT CA. 293 M<sup>2</sup>
- n** UMWIDMUNG VON BAULAND DORFGEBIET IN GRÜNLAND FÜR DIE LAND- UND FORSTWIRTSCHAFT BESTIMMTE FLÄCHE, GP 907 TLW., KG HIMMELBERG, CA. 120 M<sup>2</sup>

NEUVERMESSUNG GEMÄSS DI RASPOTNIG,  
GZ 409-22, GZ 333-21 VOM 08.08.2022

KUNDMACHUNG  
VON:

BIS:

GEMEINDERATSBESCHLUSS  
VOM:

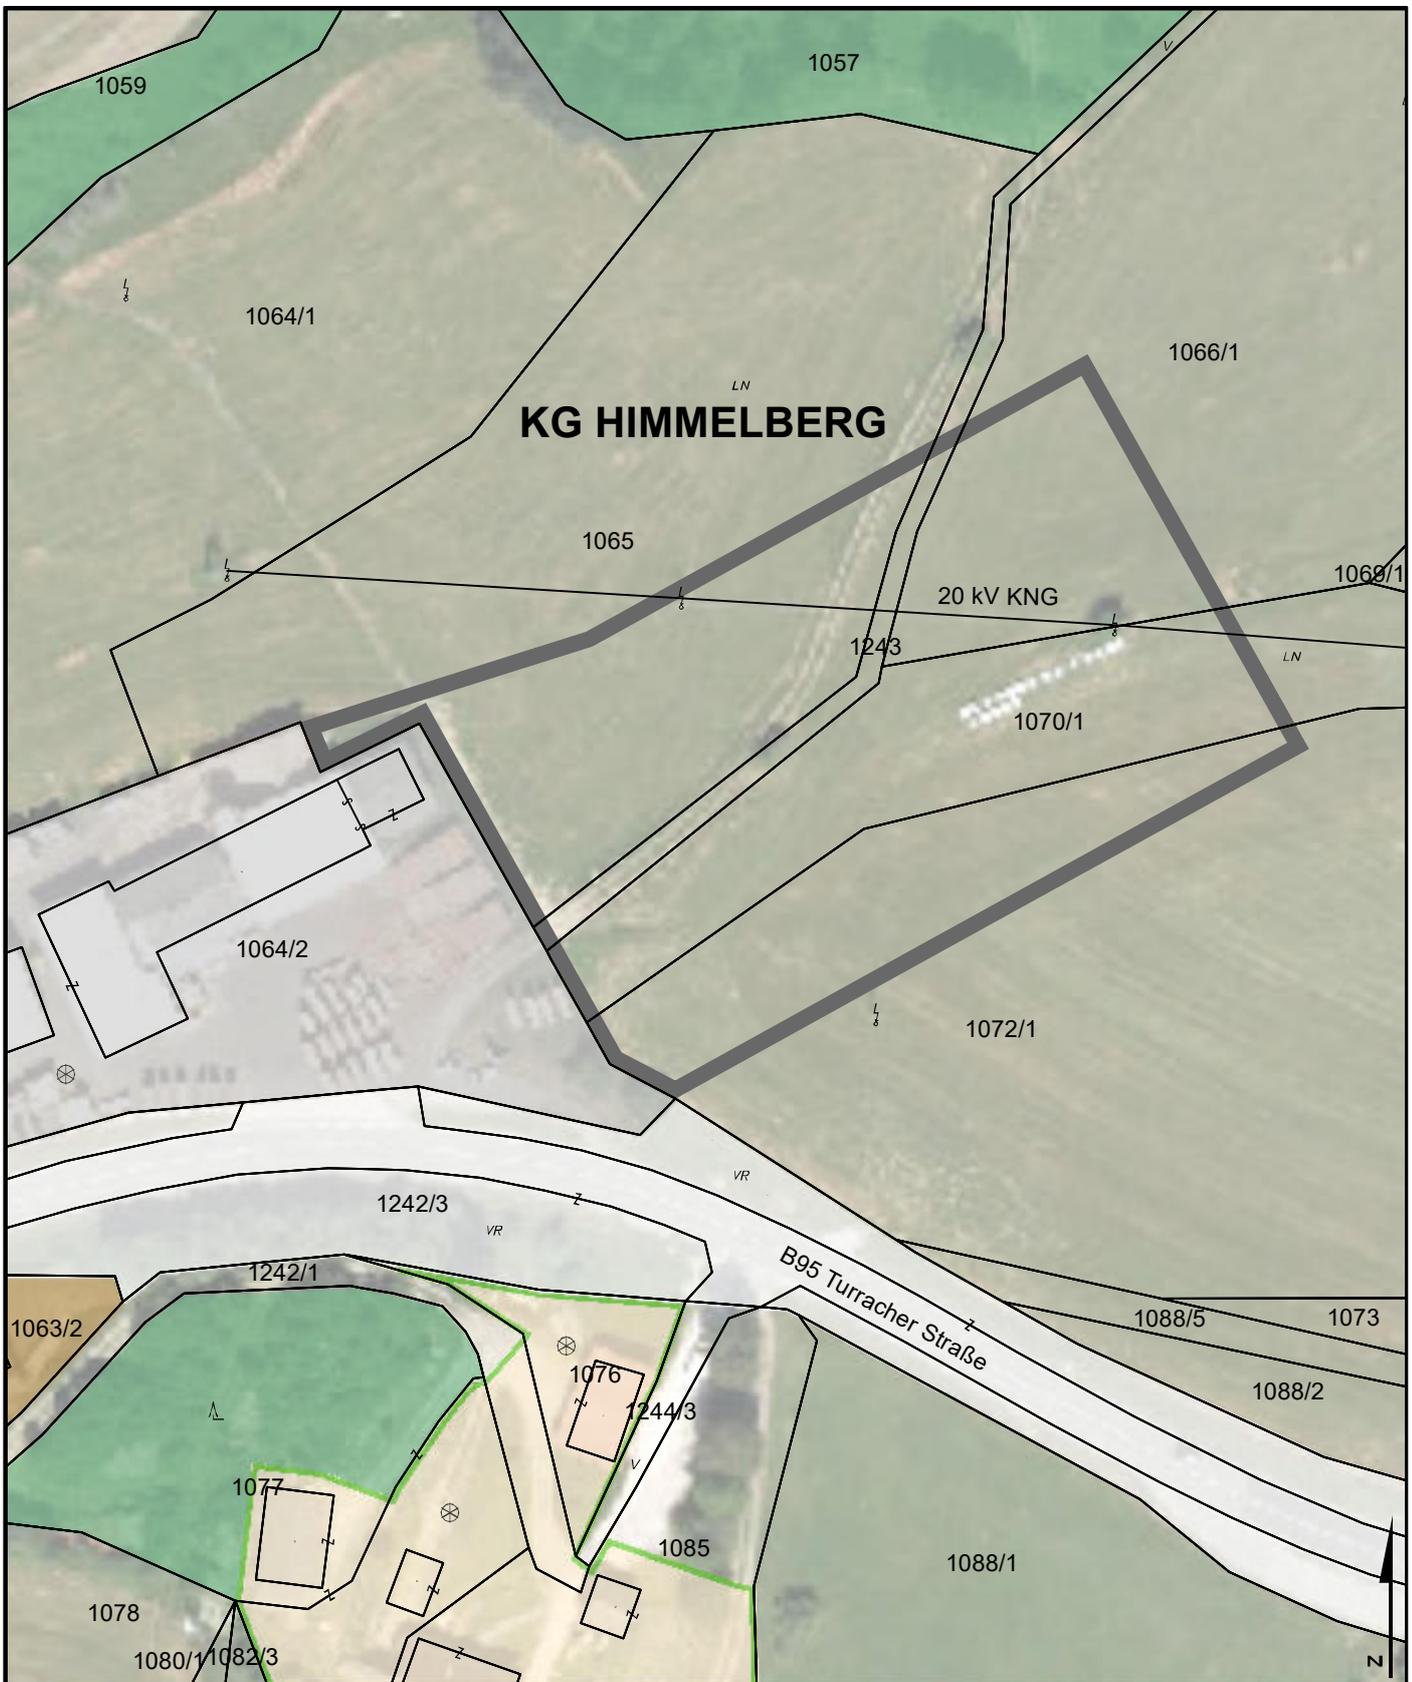

### UMWIDMUNGSLAGEPLAN 2/2022



UMWIDMUNG VON GRÜNLAND FÜR DIE LAND- UND FORSTWIRTSCHAFT BESTIMMTE FLÄCHEN IN BAULAND GEWERBEBEBIET, GP 1065 TLW. (1.827 M<sup>2</sup>), GP 1066/1 TLW. (1.073 M<sup>2</sup>), GP 1070/1 TLW. (1.611 M<sup>2</sup>), GP 1072/1 TLW. (1.373 M<sup>2</sup>), GP 1243 TLW. (265 M<sup>2</sup>), ALLE KG HIMMELBERG, INSGESAMT 6.149 M<sup>2</sup>

KUNDMACHUNG

VON:

BIS:

GEMEINDERATSBESCHLUSS

VOM:

**RAUMPLANUNGSBÜRO**  
DI JOHANN KAUFMANN  
RAUMPLANUNG - STADTDESIGN

GEMEINDE HIMMELBERG  
LAGEPLAN ZUR WIDMUNGSÄNDERUNG


M 1:1.000

**ZT**

A - 9020 KLAGENFURT MIESSTALERSTRASSE 18  
TEL 0463/595857 team@kaufmann.direct

BEARBEITUNG: WUT/HEI DATUM: 24.03.2022 PLANNR.: 06501-02/2022

Ziviltechniker  
bürgen für Qualität.

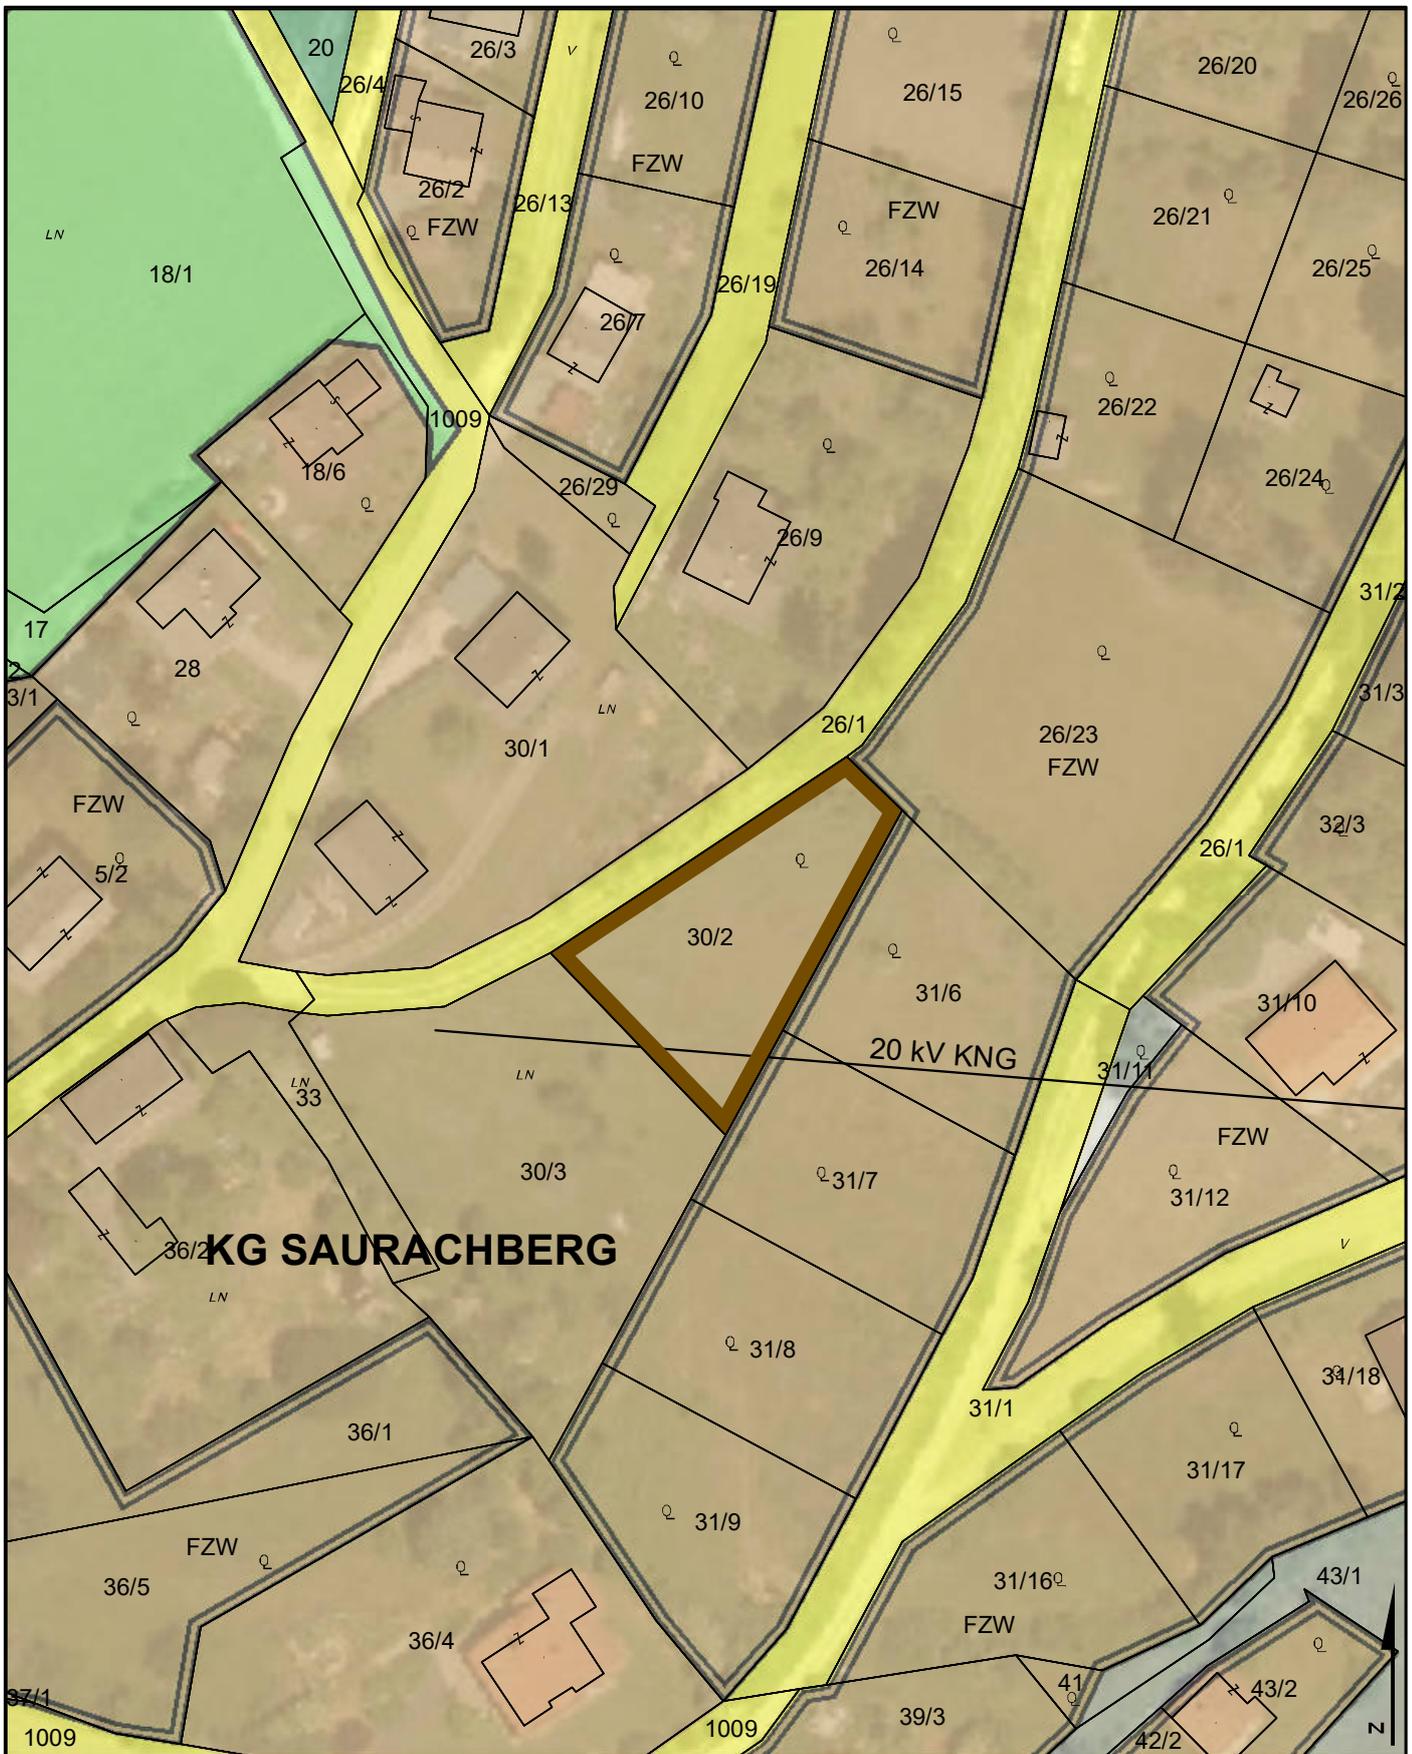

**UMWIDMUNGSLAGEPLAN 4/2022**



UMWIDMUNG VON BAULAND DORFGEBIET IN BAULAND DORFGEBIET SONDERWIDMUNG  
FREIZEITWOHNSITZ, GP 30/2, KG SAURACHBERG, INSGESAMT 1.010 M<sup>2</sup>

KUNDMACHUNG

GEMEINDERATS BESCHLUSS

VON:

BIS:

VOM:

**RAUMPLANUNGSBÜRO**  
DI JOHANN KAUFMANN  
RAUMPLANUNG - STADTDESIGN

**GEMEINDE HIMMELBERG**  
LAGEPLAN ZUR WIDMUNGSÄNDERUNG


M 1:1.000



A - 9020 KLAGENFURT MIESSTALERSTRASSE 18  
TEL 0463/595857 team@kaufmann.direct

BEARBEITUNG: WUT/HEI DATUM: 09.05.2022 PLANNR.: 06501-04/2022

Ziviltechniker  
bürgen für Qualität.

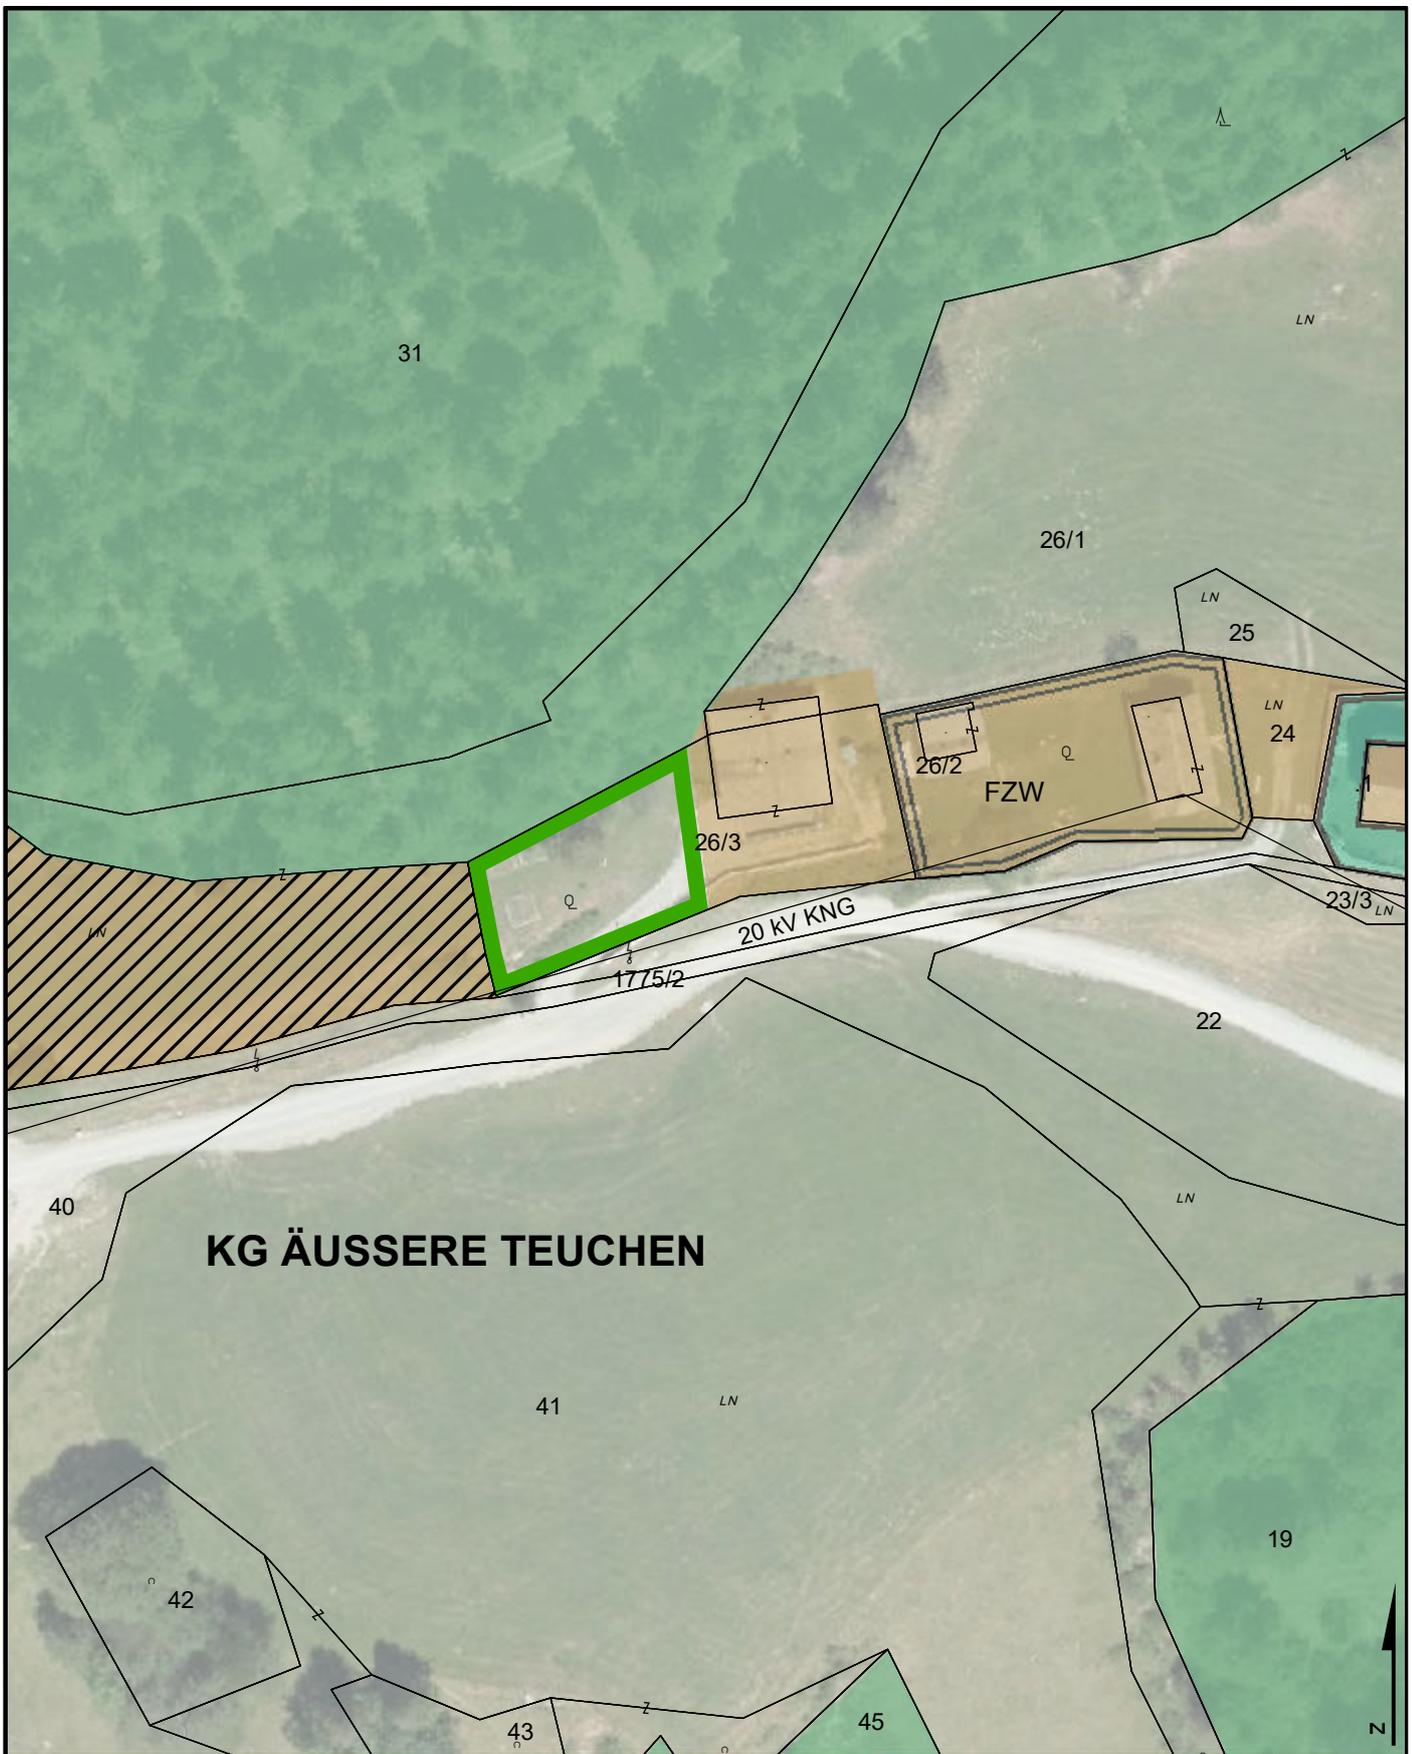

**KG ÄUSSERE TEUCHEN**

**UMWIDMUNGSLAGEPLAN 5/2022**



UMWIDMUNG VON GRÜNLAND FÜR DIE LAND- UND FORSTWIRTSCHAFT BESTIMMTE FLÄCHEN IN GRÜNLAND GARTEN, GP 26/3 TLW., KG ÄUSSERE TEUCHEN, INSGESAMT 602 M<sup>2</sup>

KUNDMACHUNG

VON:

BIS:

GEMEINDERATS BESCHLUSS

VOM:

**RAUMPLANUNGSBÜRO**  
DI JOHANN KAUFMANN  
RAUMPLANUNG - STADTDESIGN

**GEMEINDE HIMMELBERG**  
LAGEPLAN ZUR WIDMUNGSÄNDERUNG


M 1:1.000



A - 9020 KLAGENFURT MIESSTALERSTRASSE 18  
TEL 0463/595857 team@kaufmann.direct

BEARBEITUNG: WUT/HEI/LAR DATUM: 05.07.2022 PLANNR.: 06501-05/2022

Ziviltechniker  
bürgen für Qualität.

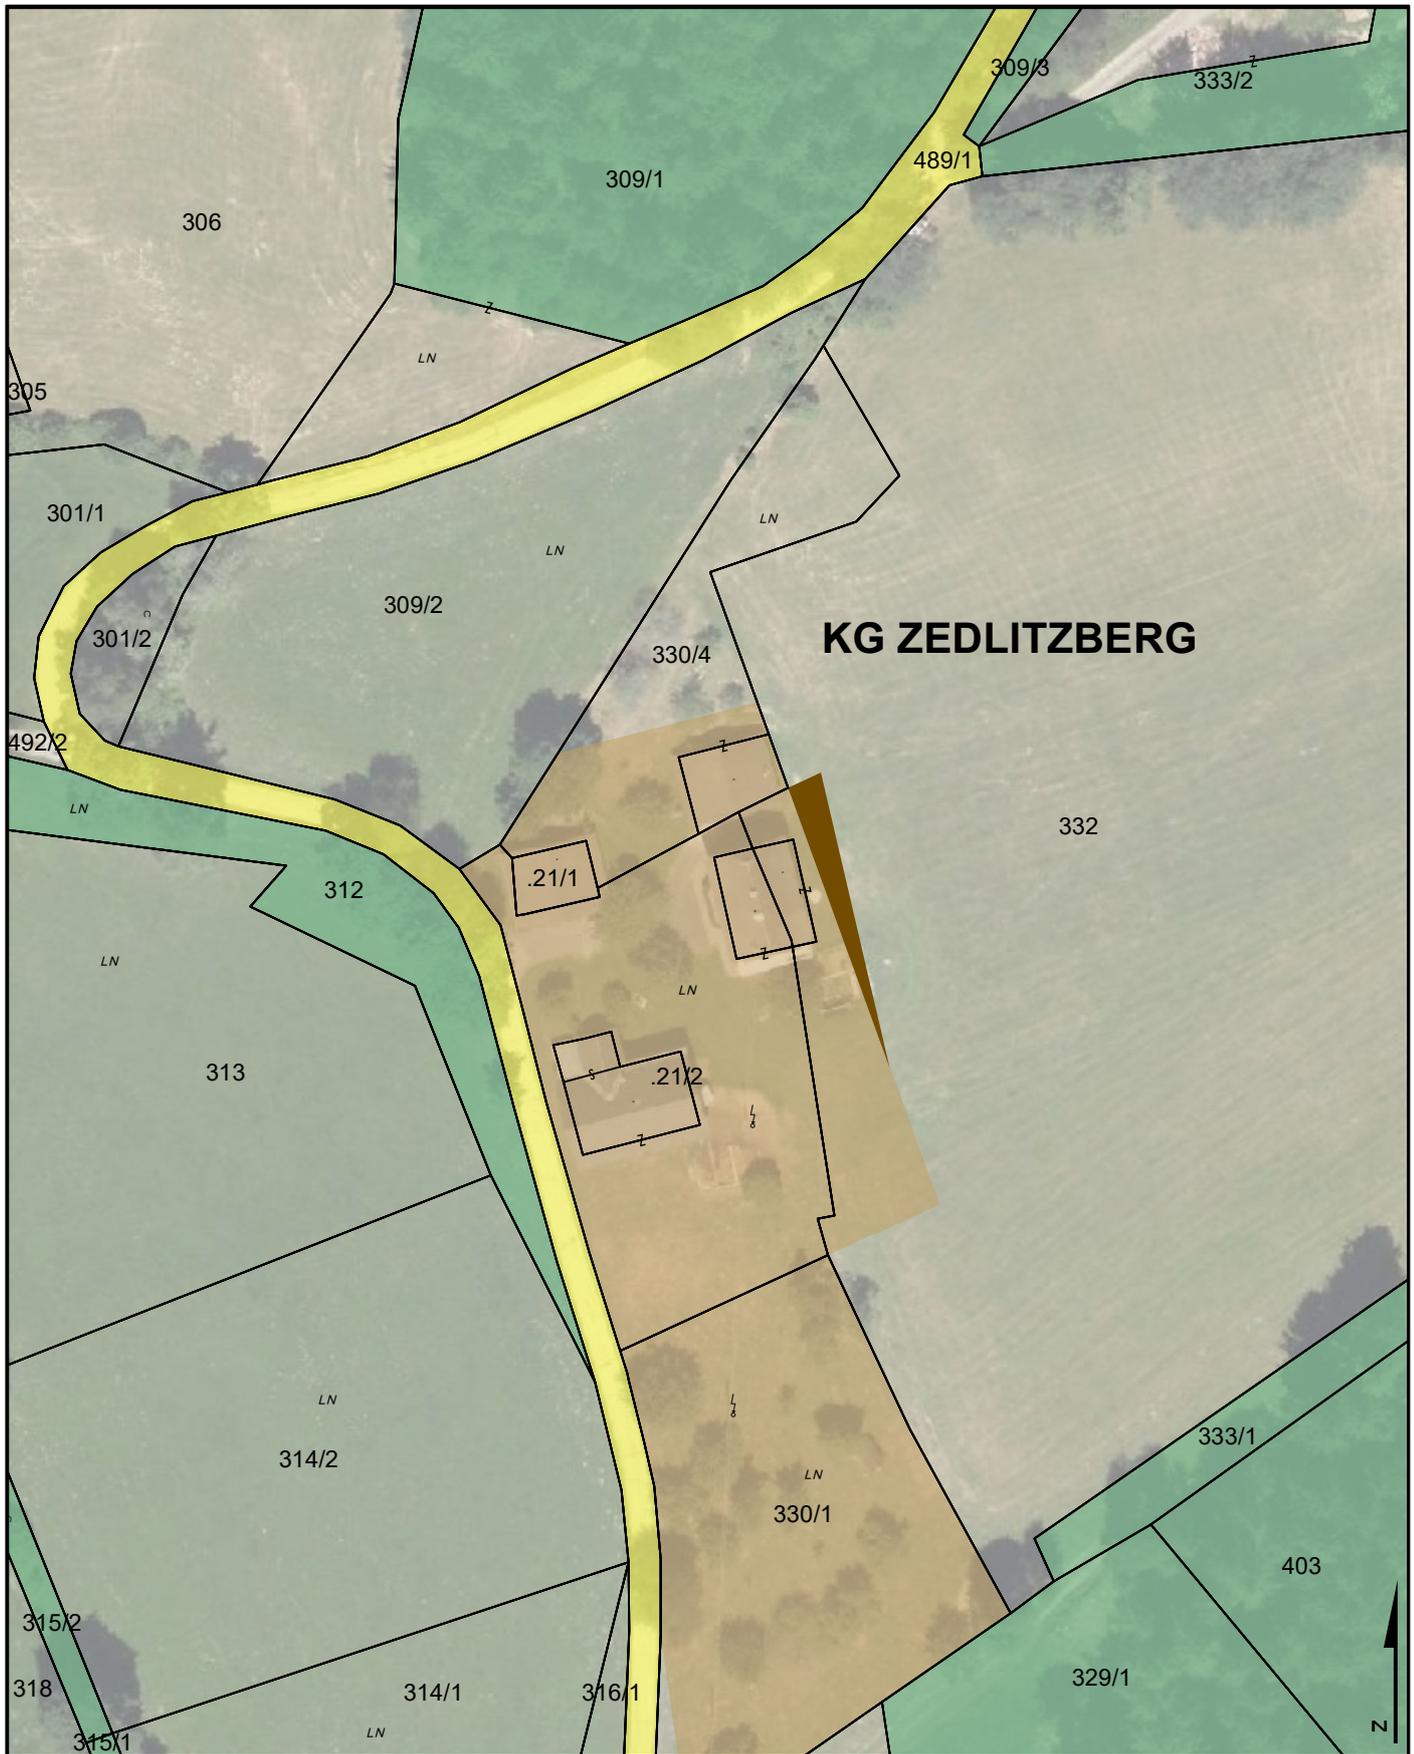

**UMWIDMUNGSLAGEPLAN 6/2022**



UMWIDMUNG VON GRÜNLAND FÜR DIE LAND- UND FORSTWIRTSCHAFT BESTIMMTE FLÄCHEN IN BAULAND DORFGEBIET, GP 332 TLW., KG ZEDLITZBERG, INSGESAMT 93 M<sup>2</sup>

KUNDMACHUNG

VON:

BIS:

GEMEINDERATSBESCHLUSS

VOM:

**RAUMPLANUNGSBÜRO**  
DI JOHANN KAUFMANN  
RAUMPLANUNG - STADTDESIGN

**GEMEINDE HIMMELBERG**  
LAGEPLAN ZUR WIDMUNGSÄNDERUNG

M 1:1.000



A - 9020 KLAGENFURT MIESSTALERSTRASSE 18  
TEL 0463/595857 team@kaufmann.direct

BEARBEITUNG: WUT/HEI DATUM: 31.05.2022 PLANNR.: 06501-06/2022

Ziviltechniker  
bürgen für Qualität.