


Quellen © : KAGIS; BEV und Gemeinde Ossiach
 Kein Rechtsanspruch aus obiger Karte ableitbar, kommerzielle Nutzung unzulässig!


Geoinformationssystem

Plotdatum: 11.02.2025
 Erstellt durch: Ossiach
 Maßstab (im Original): 1:2 000



HINWEIS: Kein Rechtsanspruch aus dieser Darstellung ableitbar!
Keine Haftung für fehlerhafte oder unvollständige Darstellung!

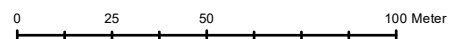


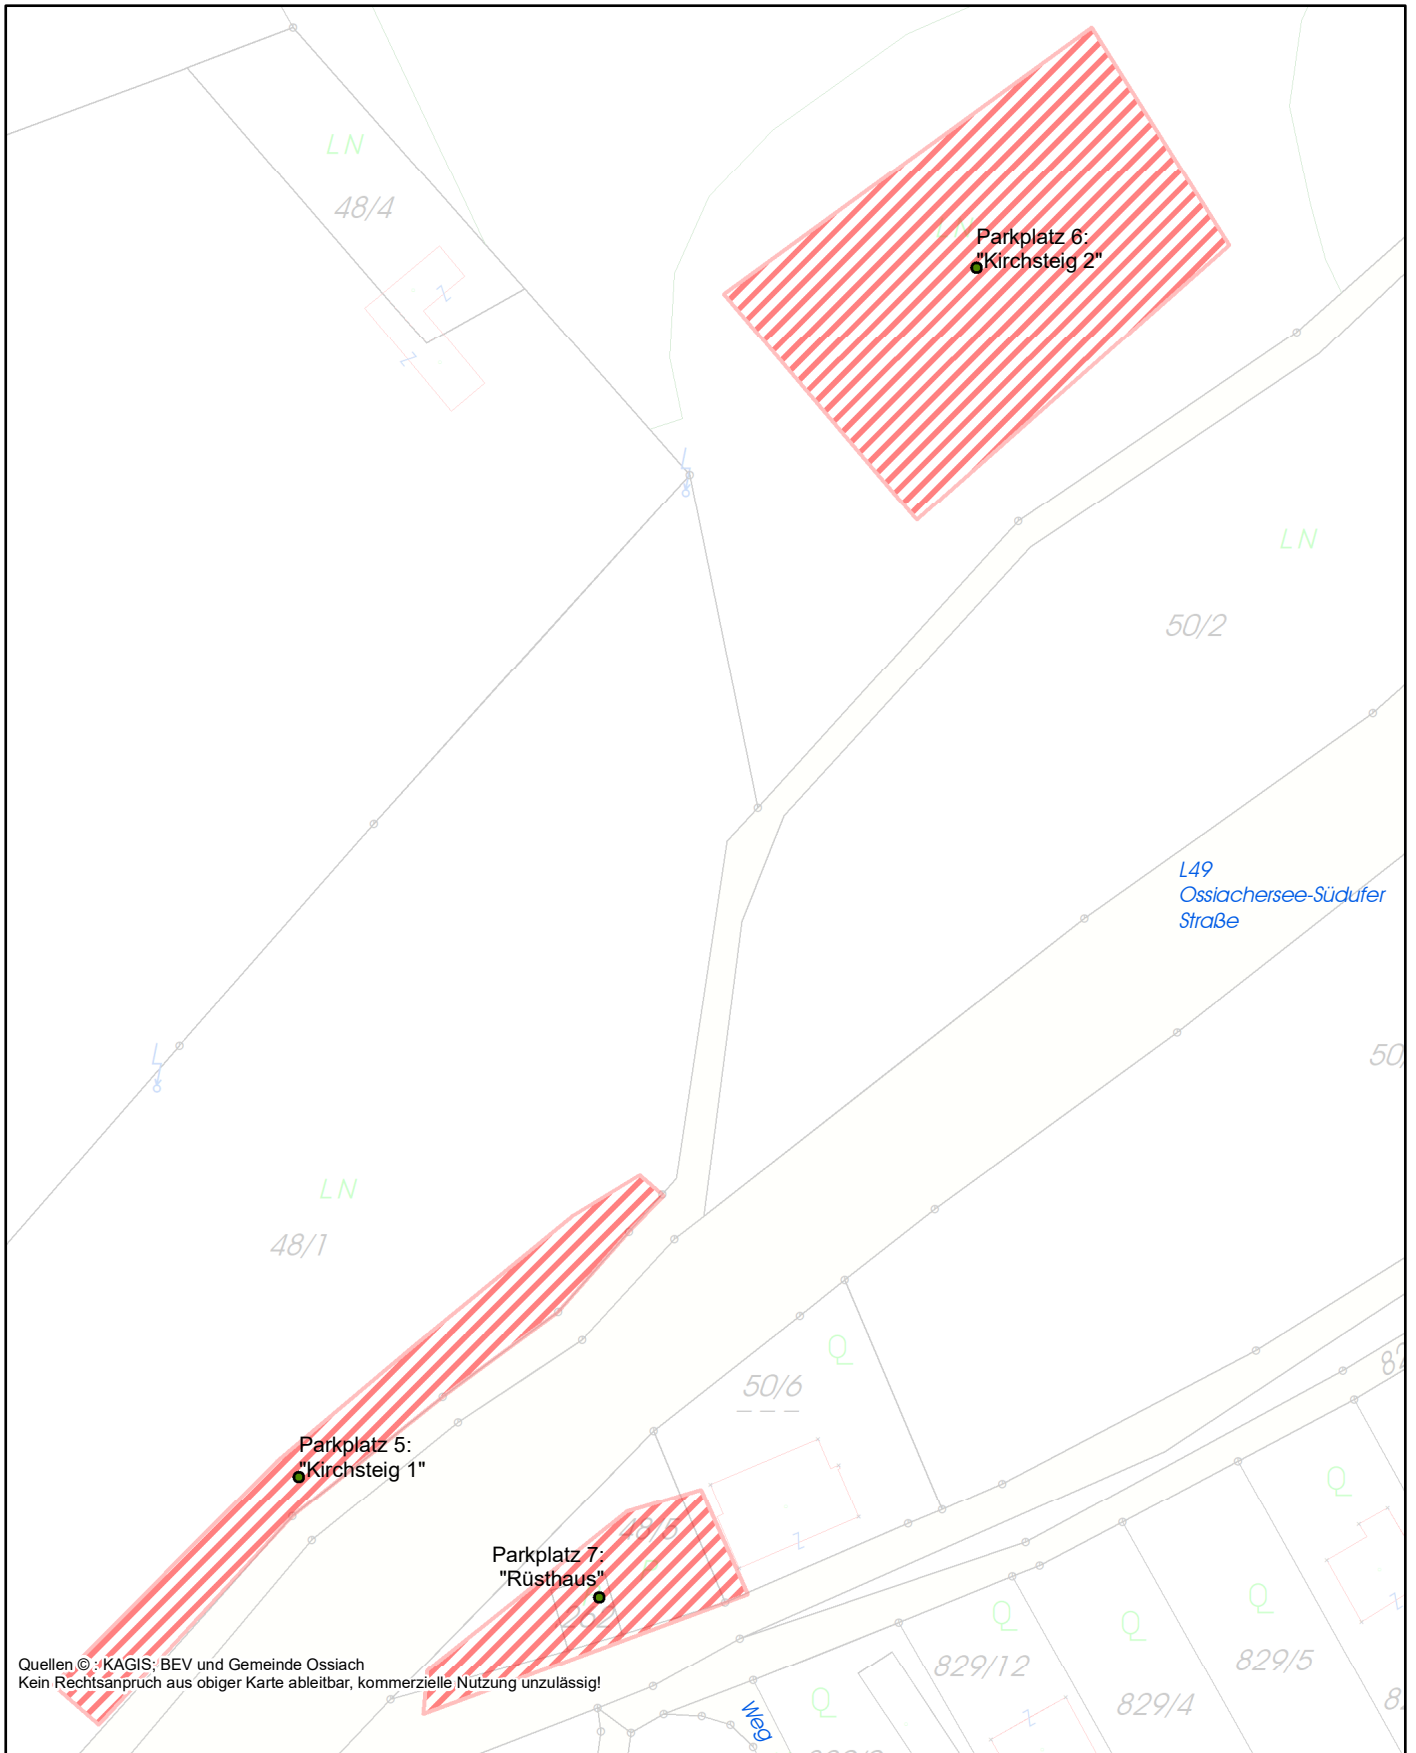


Geoinformationssystem

		Plotdatum: 11.02.2025 Erstellt durch: Ossiach Maßstab (im Original): 1:1 000	
--	--	--	--


HINWEIS: Kein Rechtsanspruch aus dieser Darstellung ableitbar!
 Keine Haftung für fehlerhafte oder unvollständige Darstellung!

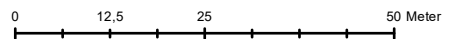

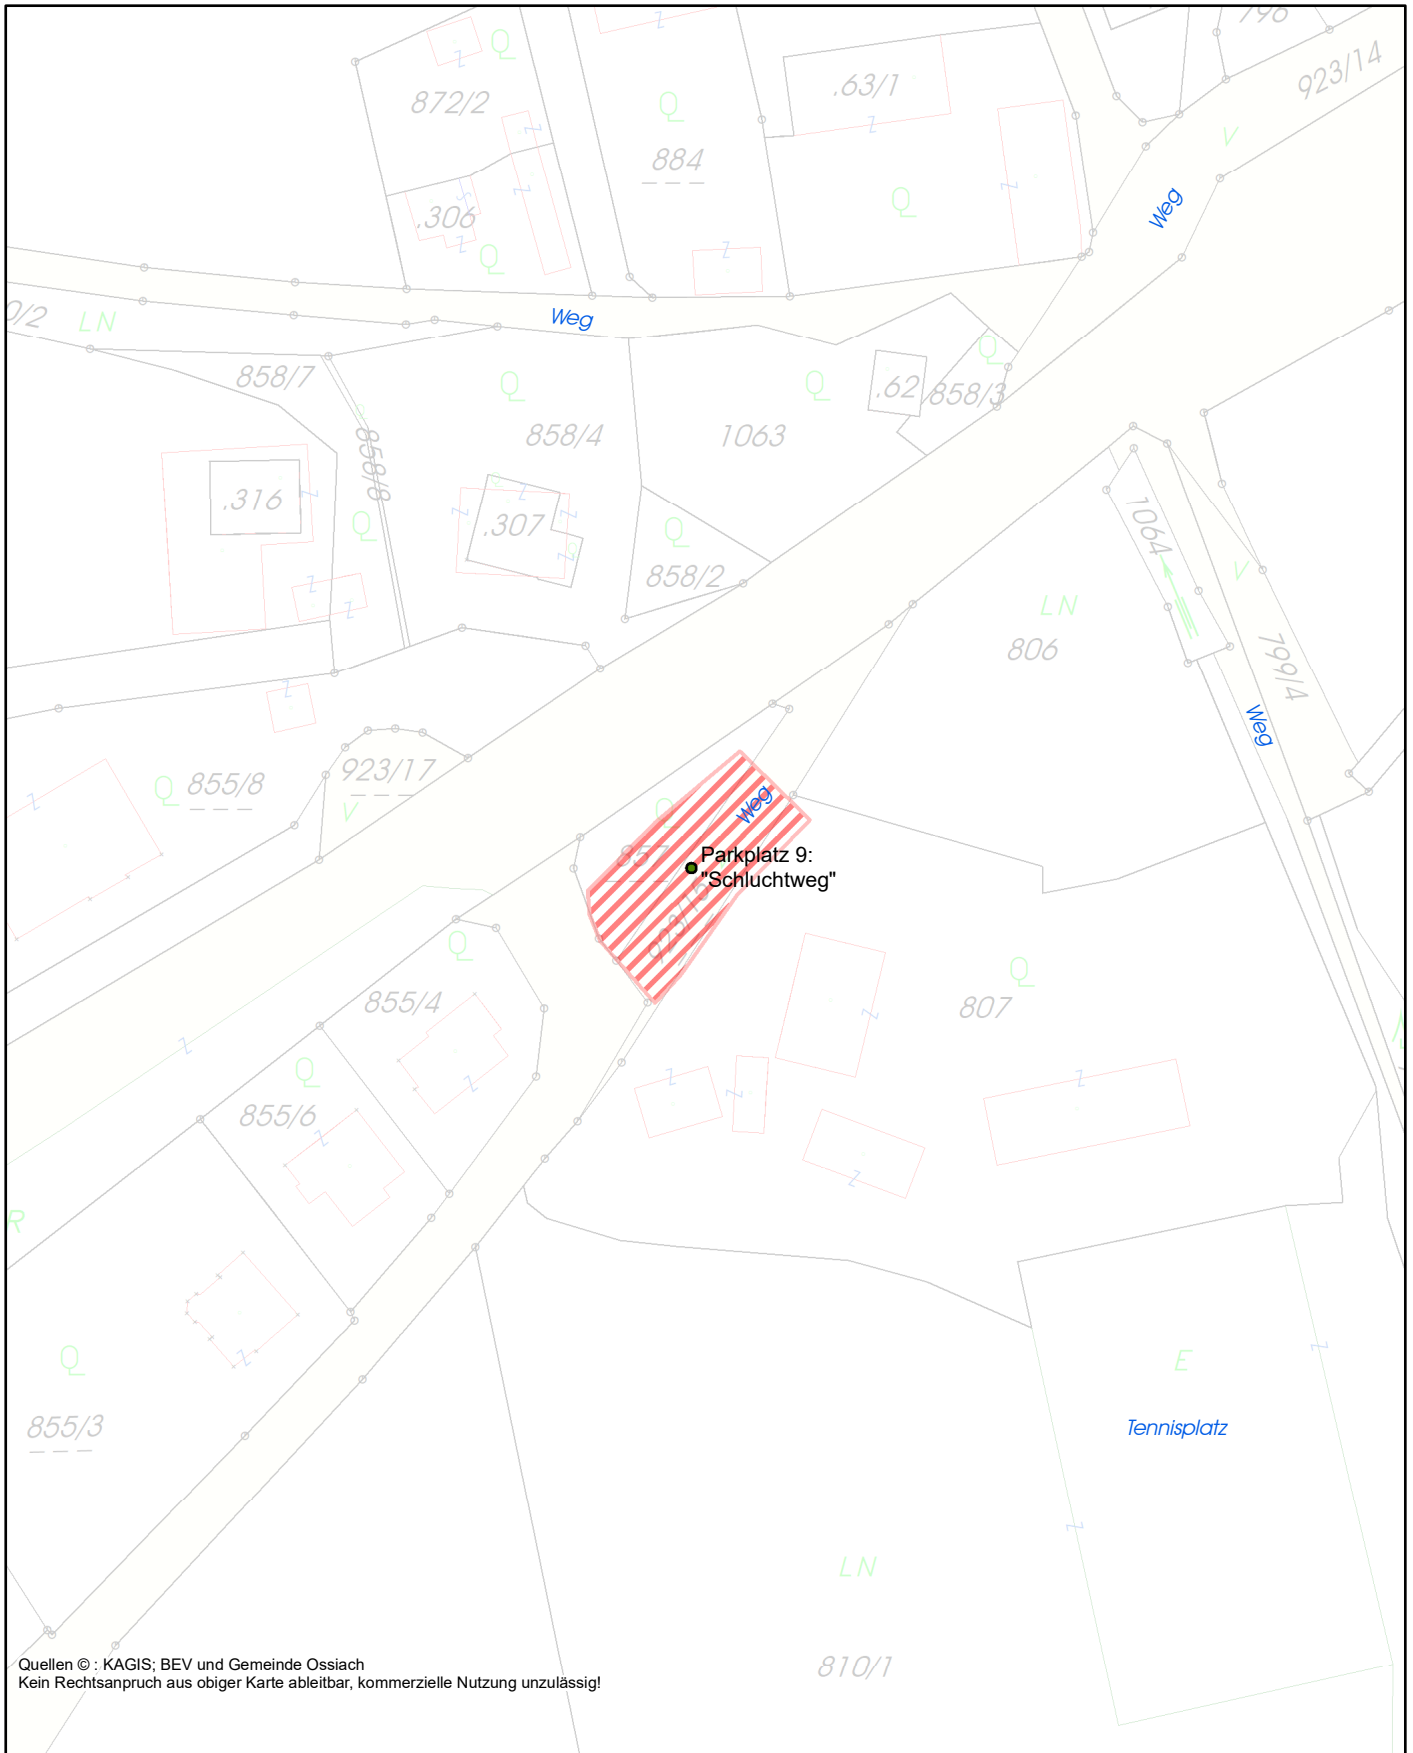



Quellen © : KAGIS; BEV und Gemeinde Ossiach
 Kein Rechtsanspruch aus obiger Karte ableitbar, kommerzielle Nutzung unzulässig!

Geoinformationssystem

		Plotdatum: 11.02.2025 Erstellt durch: Ossiach Maßstab (im Original): 1:1 000	 N
--	--	--	--

HINWEIS: Kein Rechtsanspruch aus dieser Darstellung ableitbar!
 Keine Haftung für fehlerhafte oder unvollständige Darstellung!

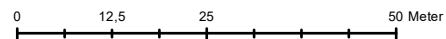

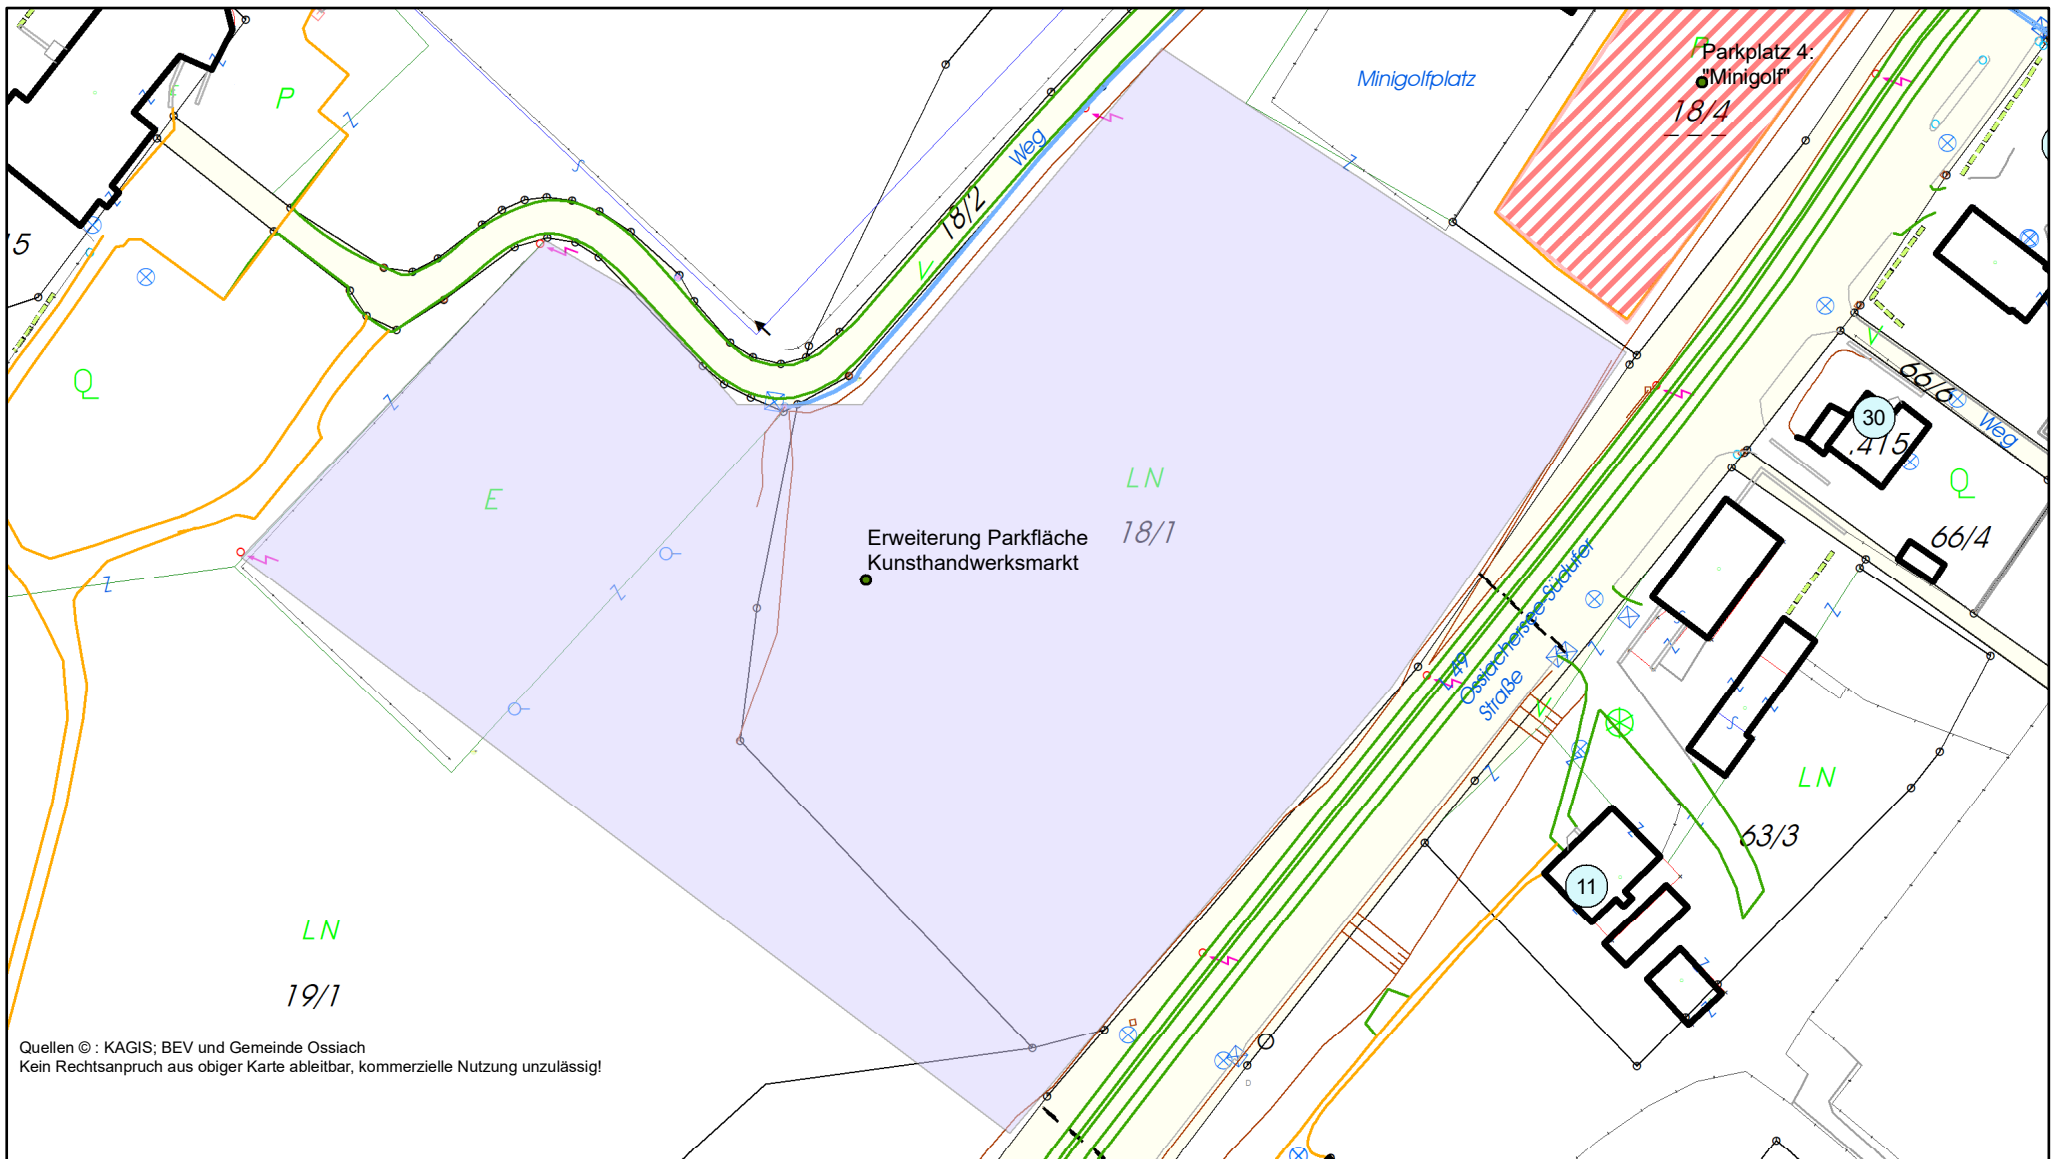

Quellen © : KAGIS; BEV und Gemeinde Ossiach
 Kein Rechtsanspruch aus obiger Karte ableitbar, kommerzielle Nutzung unzulässig!


Graubits

**Erweiterung Parkplatz 4: „Minigolf“ für Kunsthandwerksmarkt
 im Zeitraum vom 13.08. bis 16.08.2026**

Plotdatum: 12.02.2026
 Erstellt durch: Ossiach
 Maßstab (im Original): 1:1 000



Nachweis

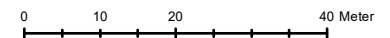

W&B