




**Gemeinde
Ossiach**

Lageplan

Umwidmung 03/2022

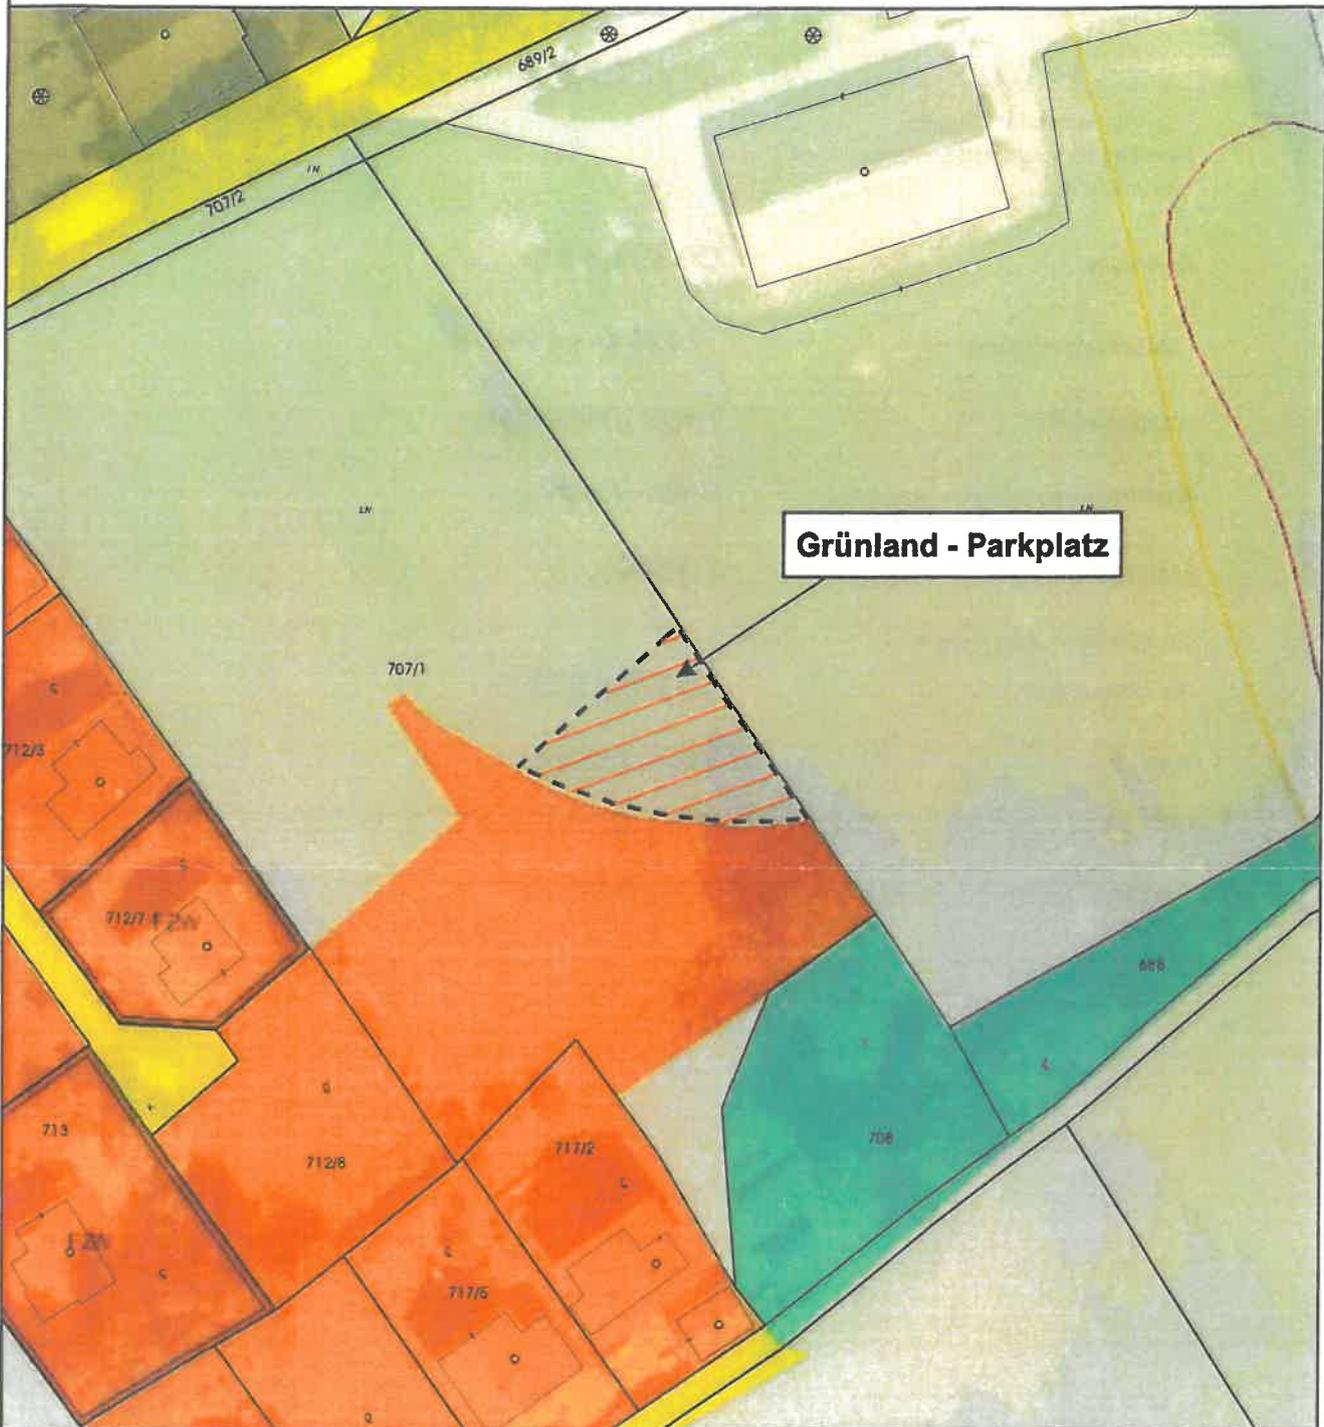

Umwidmung

von: Grünland - Land- und Forstwirtschaft

in: Grünland - Parkplatz

Katastralgemeinde: Ossiach

Grundstück(e)

Ausmaß

707/1(T)

520m²

Summe:

520m²

Kundmachung von 02.11.22 bis 01.12.22

Gemeinderatsbeschluss vom 15.12.22

Völkermarkt, 21.06.2022




Mag. Dr. Silvester Jernej
Ingenieurbüro für Raumplanung und Raumordnung

Griffner Straße 16a
9100 Völkermarkt
T +43 (0) 42 32 137 37 5
M +43 (0) 650 922 47 37
office@raumplanung-jernej.at
www.raumplanung-jernej.at

