


St. Margarethen

Erstellt am: 15.10.2018 von:

Maßstab: 1:2000

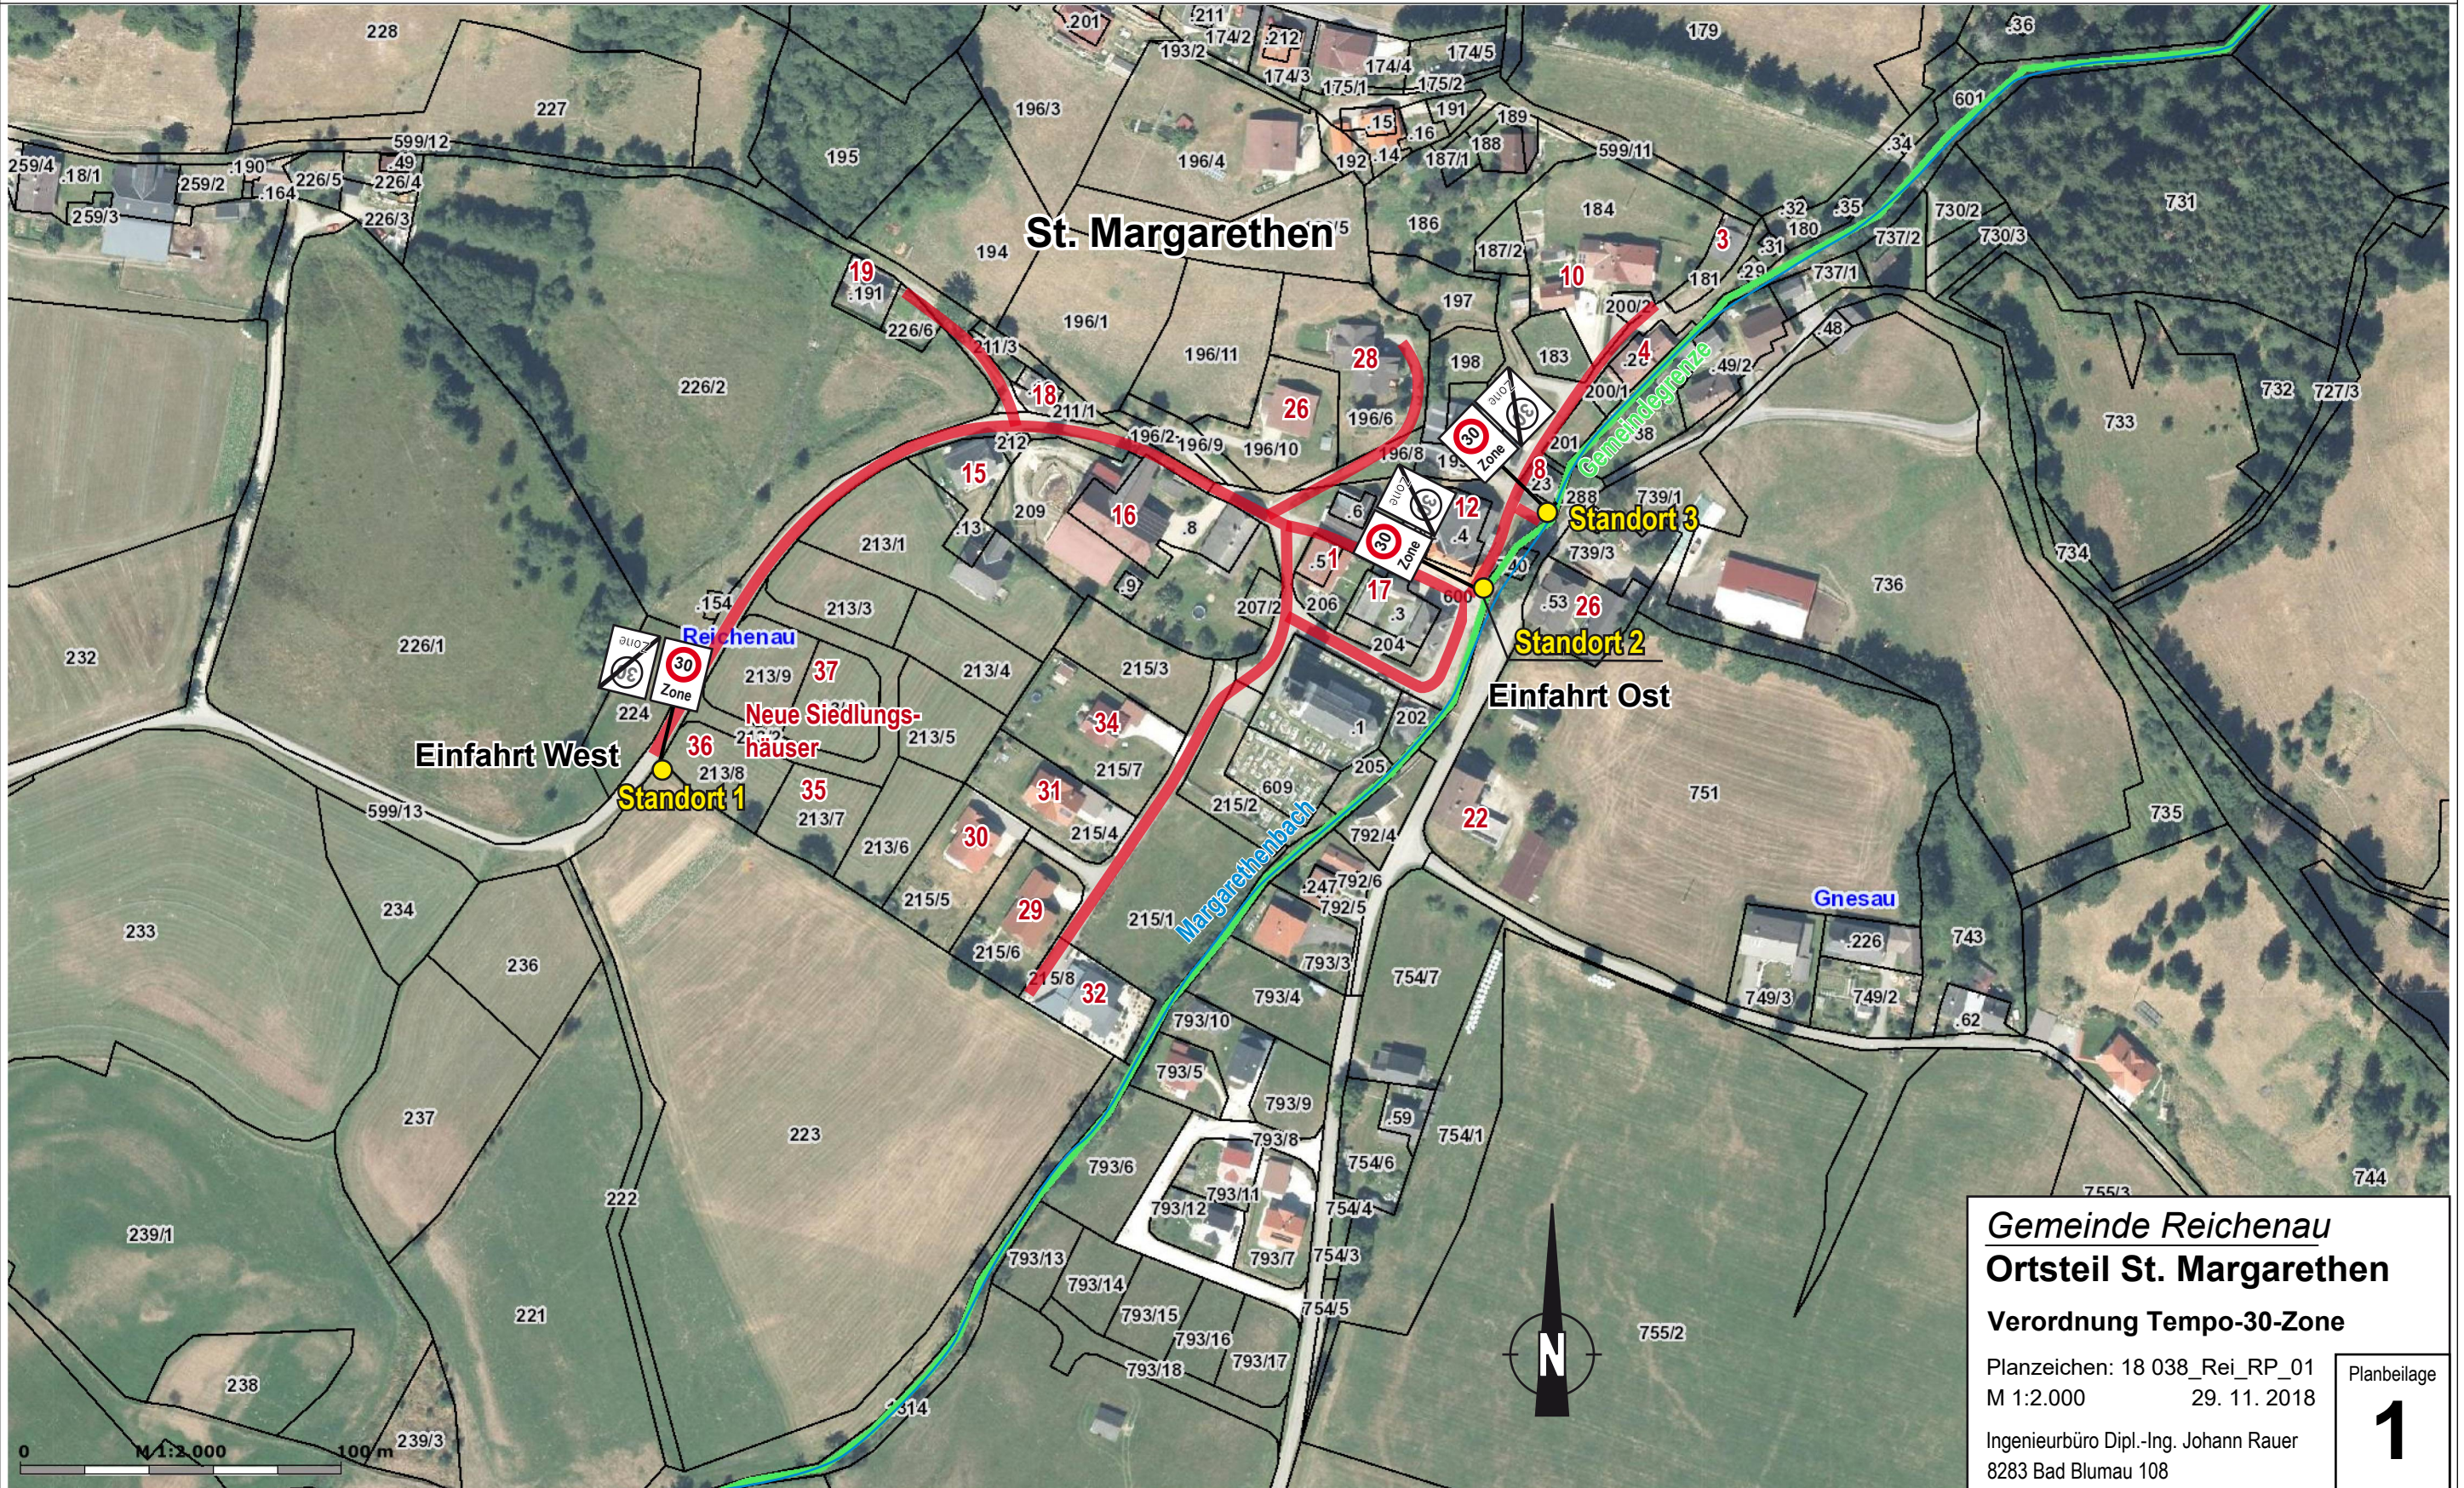

Gemeinde Reichenau
Ortsteil St. Margarethen
Verordnung Tempo-30-Zone

Planzeichen: 18 038_Rei_RP_01
M 1:2.000 29. 11. 2018

Ingenieurbüro Dipl.-Ing. Johann Rauer
8283 Bad Blumau 108

Planbeilage
1

Mitterdorf

Erstellt am: 15.10.2018 von:

Maßstab: 1:2500




Gemeinde Reichenau
Ortsteil Mitterdorf
Verordnung Tempo-30-Zone

Planzeichen: 18 038_Rei_RP_02
M 1:2.500 29. 11. 2018

Ingenieurbüro Dipl.-Ing. Johann Rauer
8283 Bad Blumau 108

Planbeilage
2

Patergassen

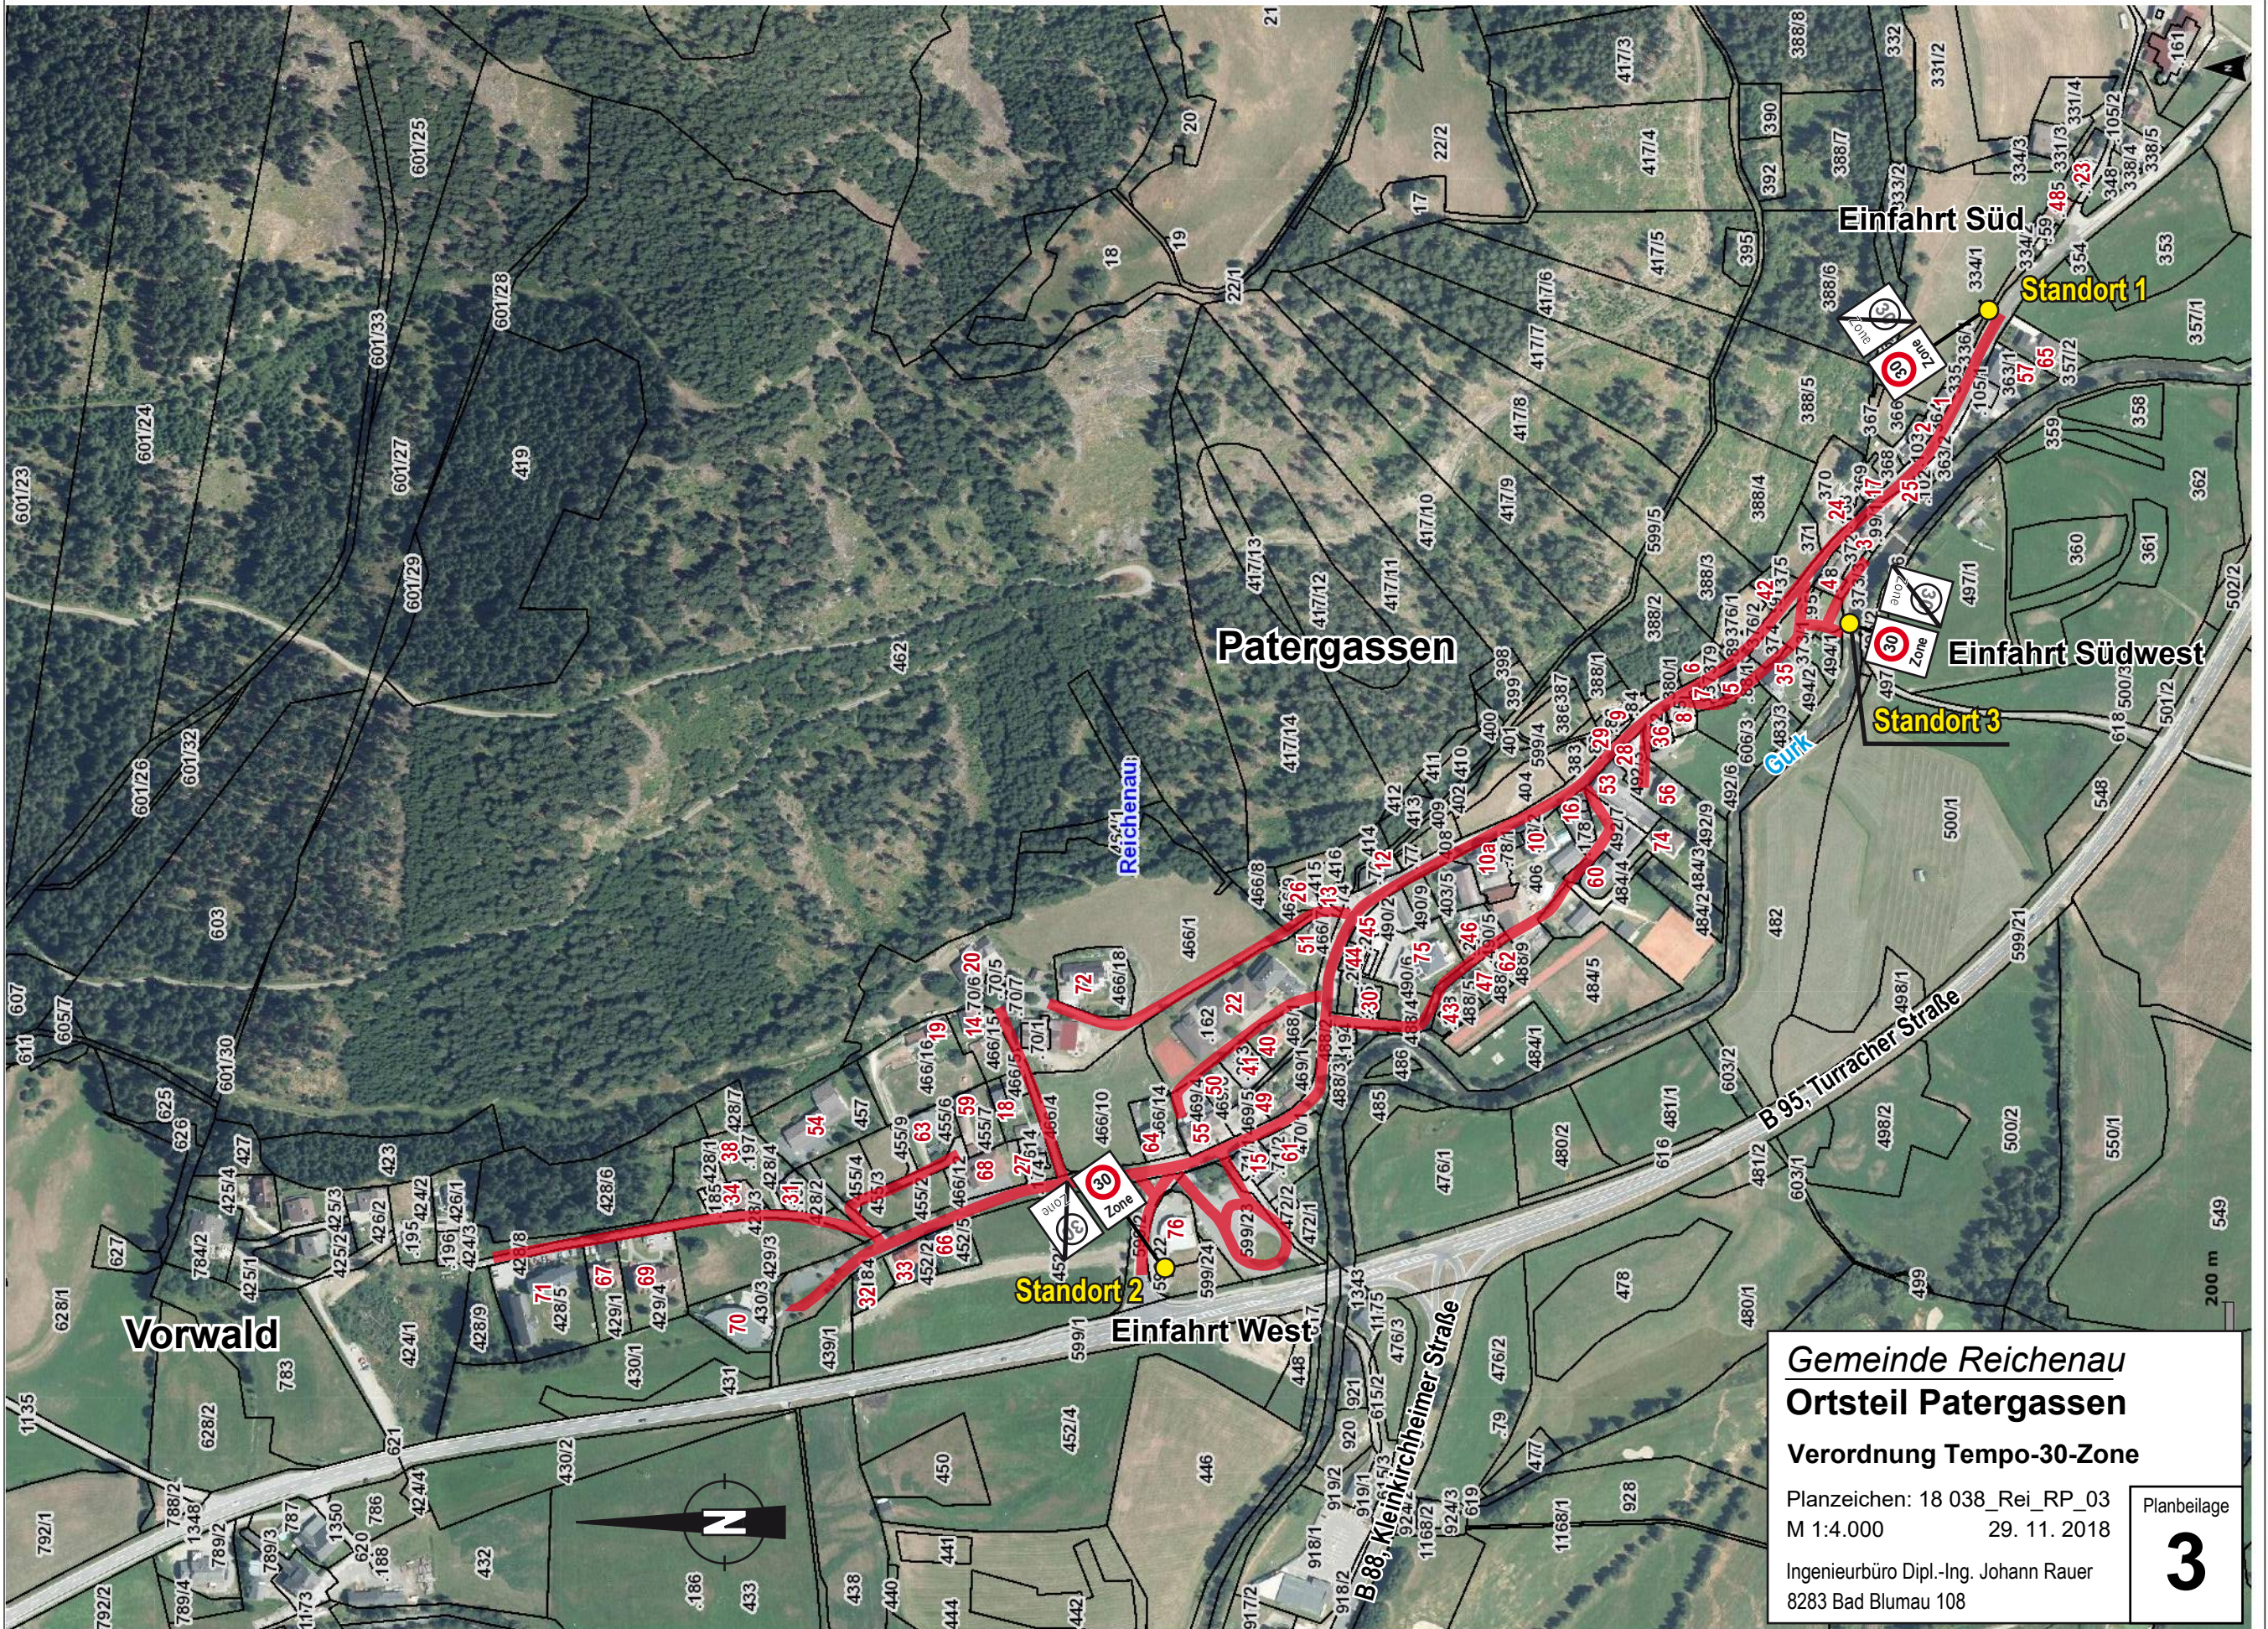


Gemeinde Reichenau
Ortsteil Patergassen
Verordnung Tempo-30-Zone

Planzeichen: 18 038_Rei_RP_03
M 1:4.000 29. 11. 2018

Ingenieurbüro Dipl.-Ing. Johann Rauer
8283 Bad Blumau 108

Planbeilage
3

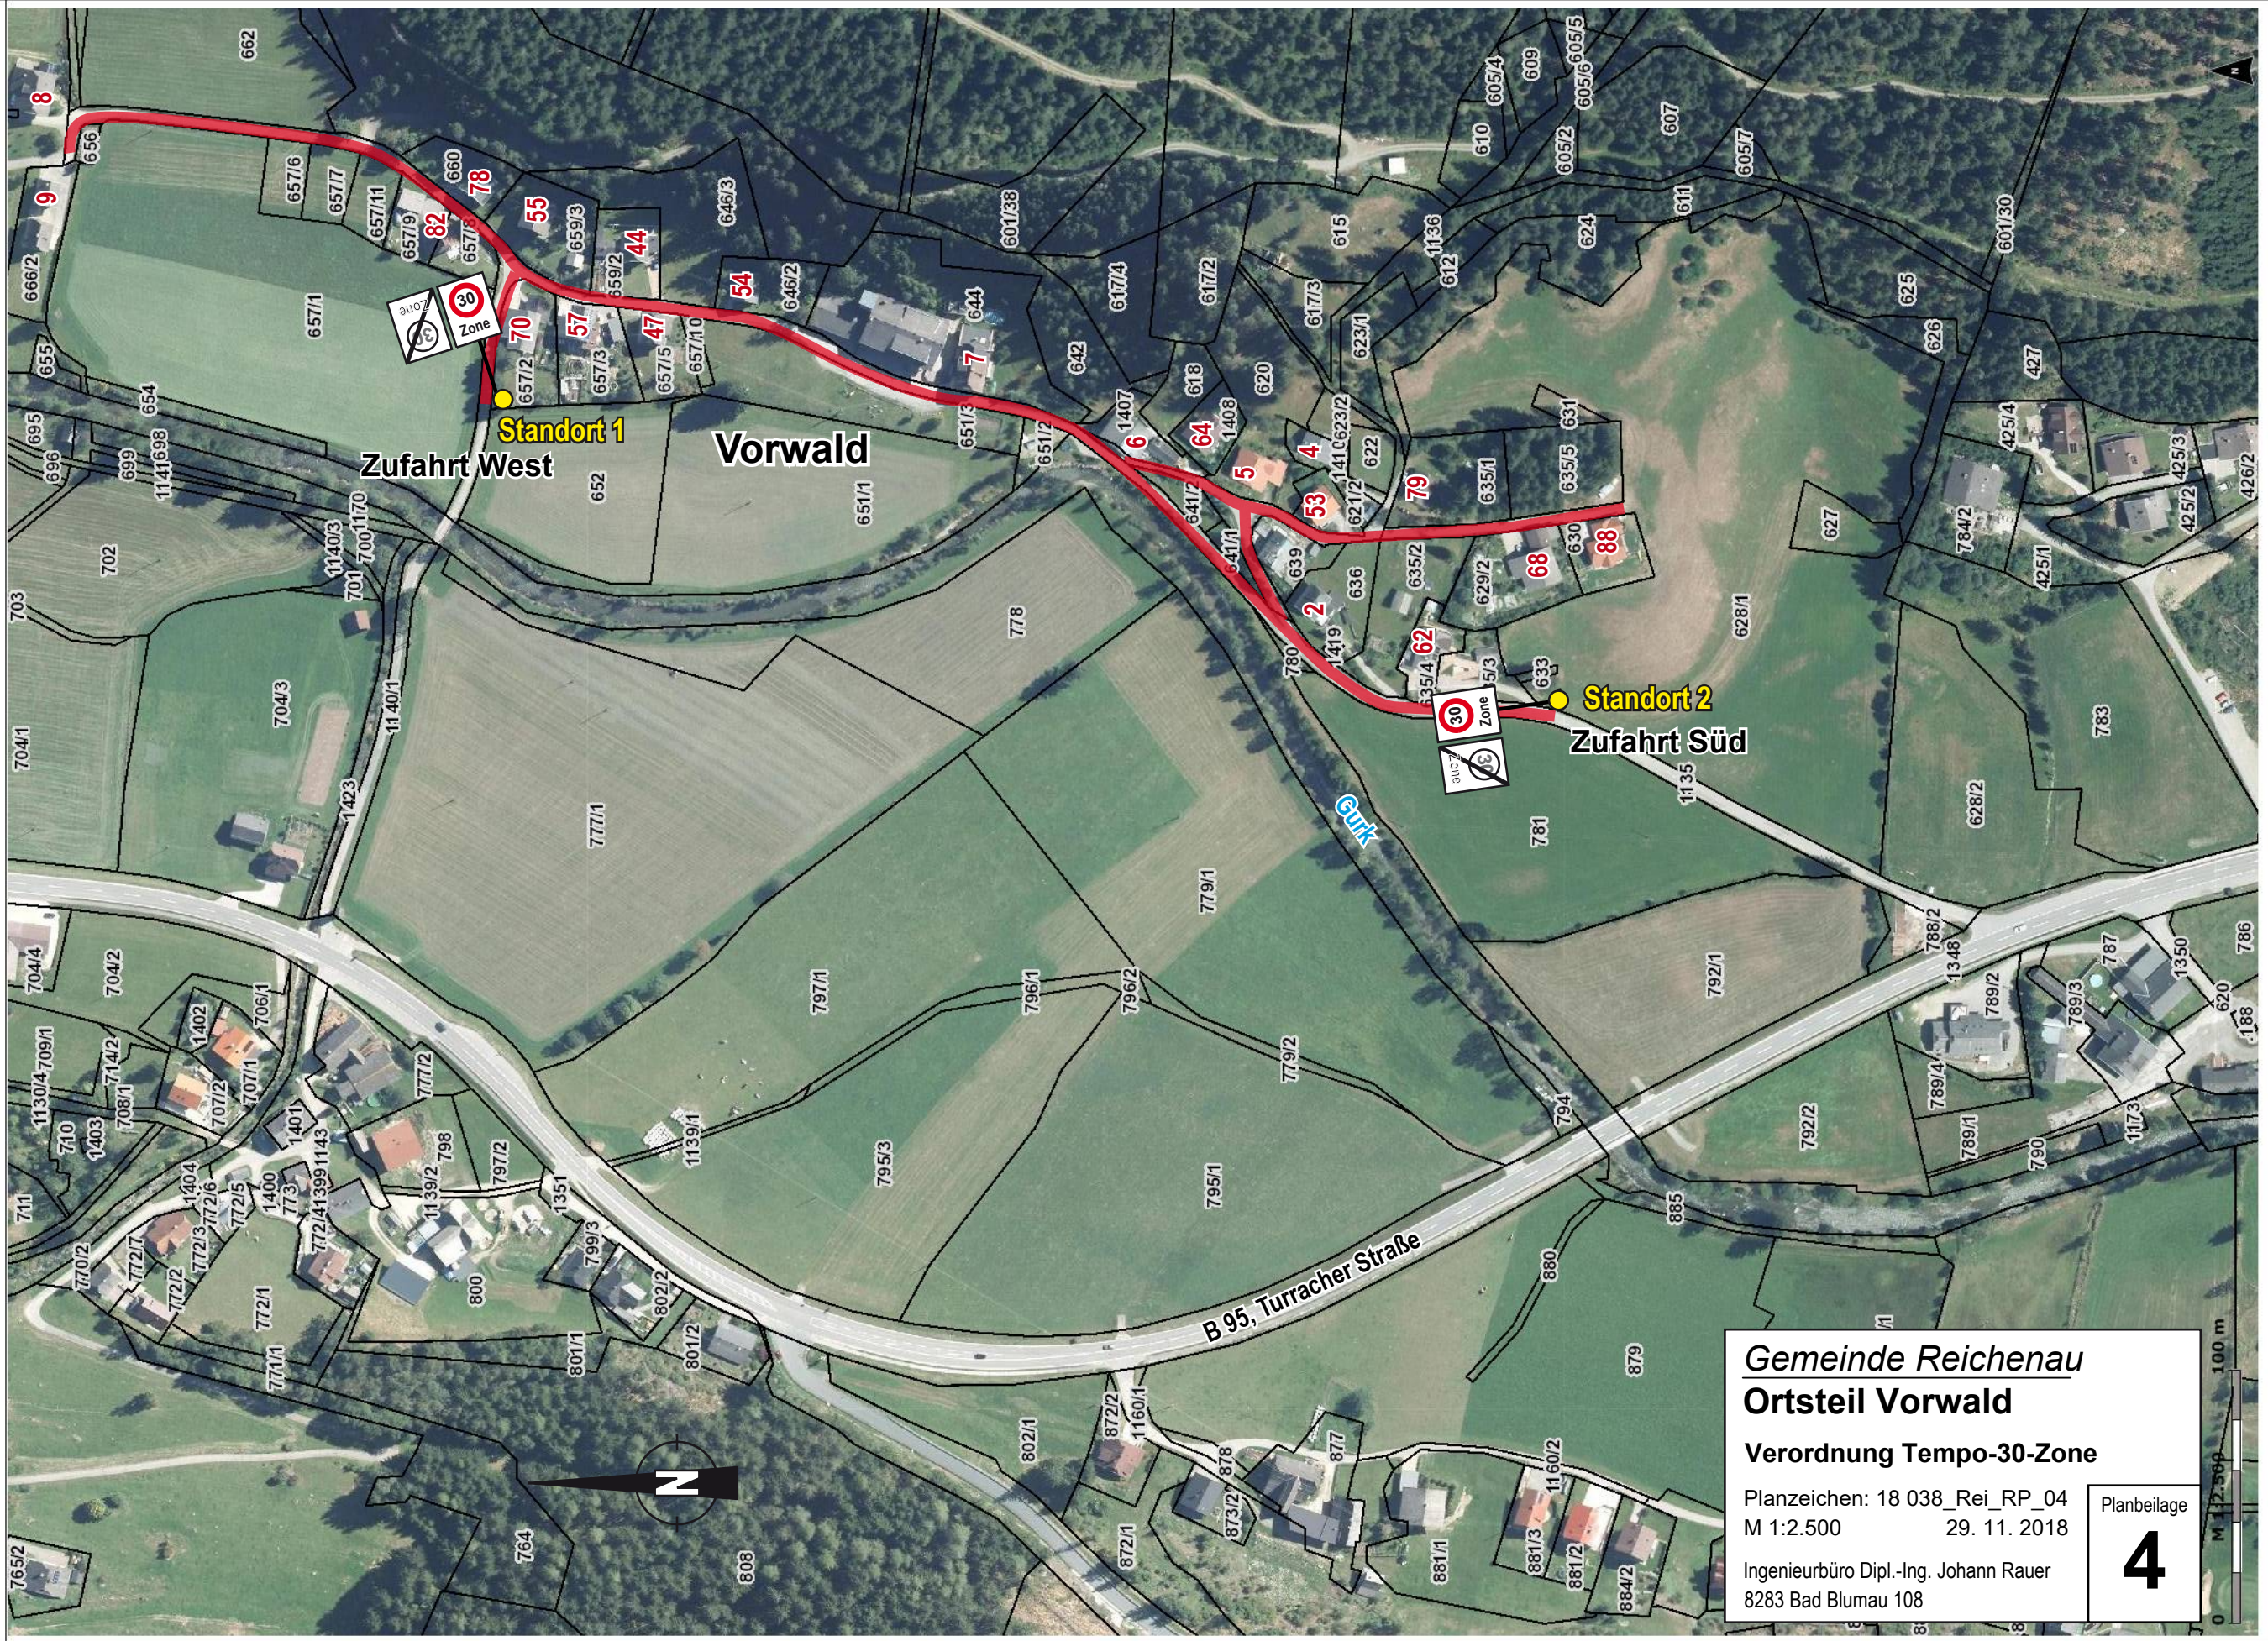

**Gemeinde Reichenau
Ortsteil Vorwald**

Verordnung Tempo-30-Zone

Planzeichen: 18 038_Rei_RP_04
M 1:2.500 29. 11. 2018

Ingenieurbüro Dipl.-Ing. Johann Rauer
8283 Bad Blumau 108

Planbeilage


4



Wiedweg

Erstellt am: 15.10.2018 von:

Maßstab: 1:2000

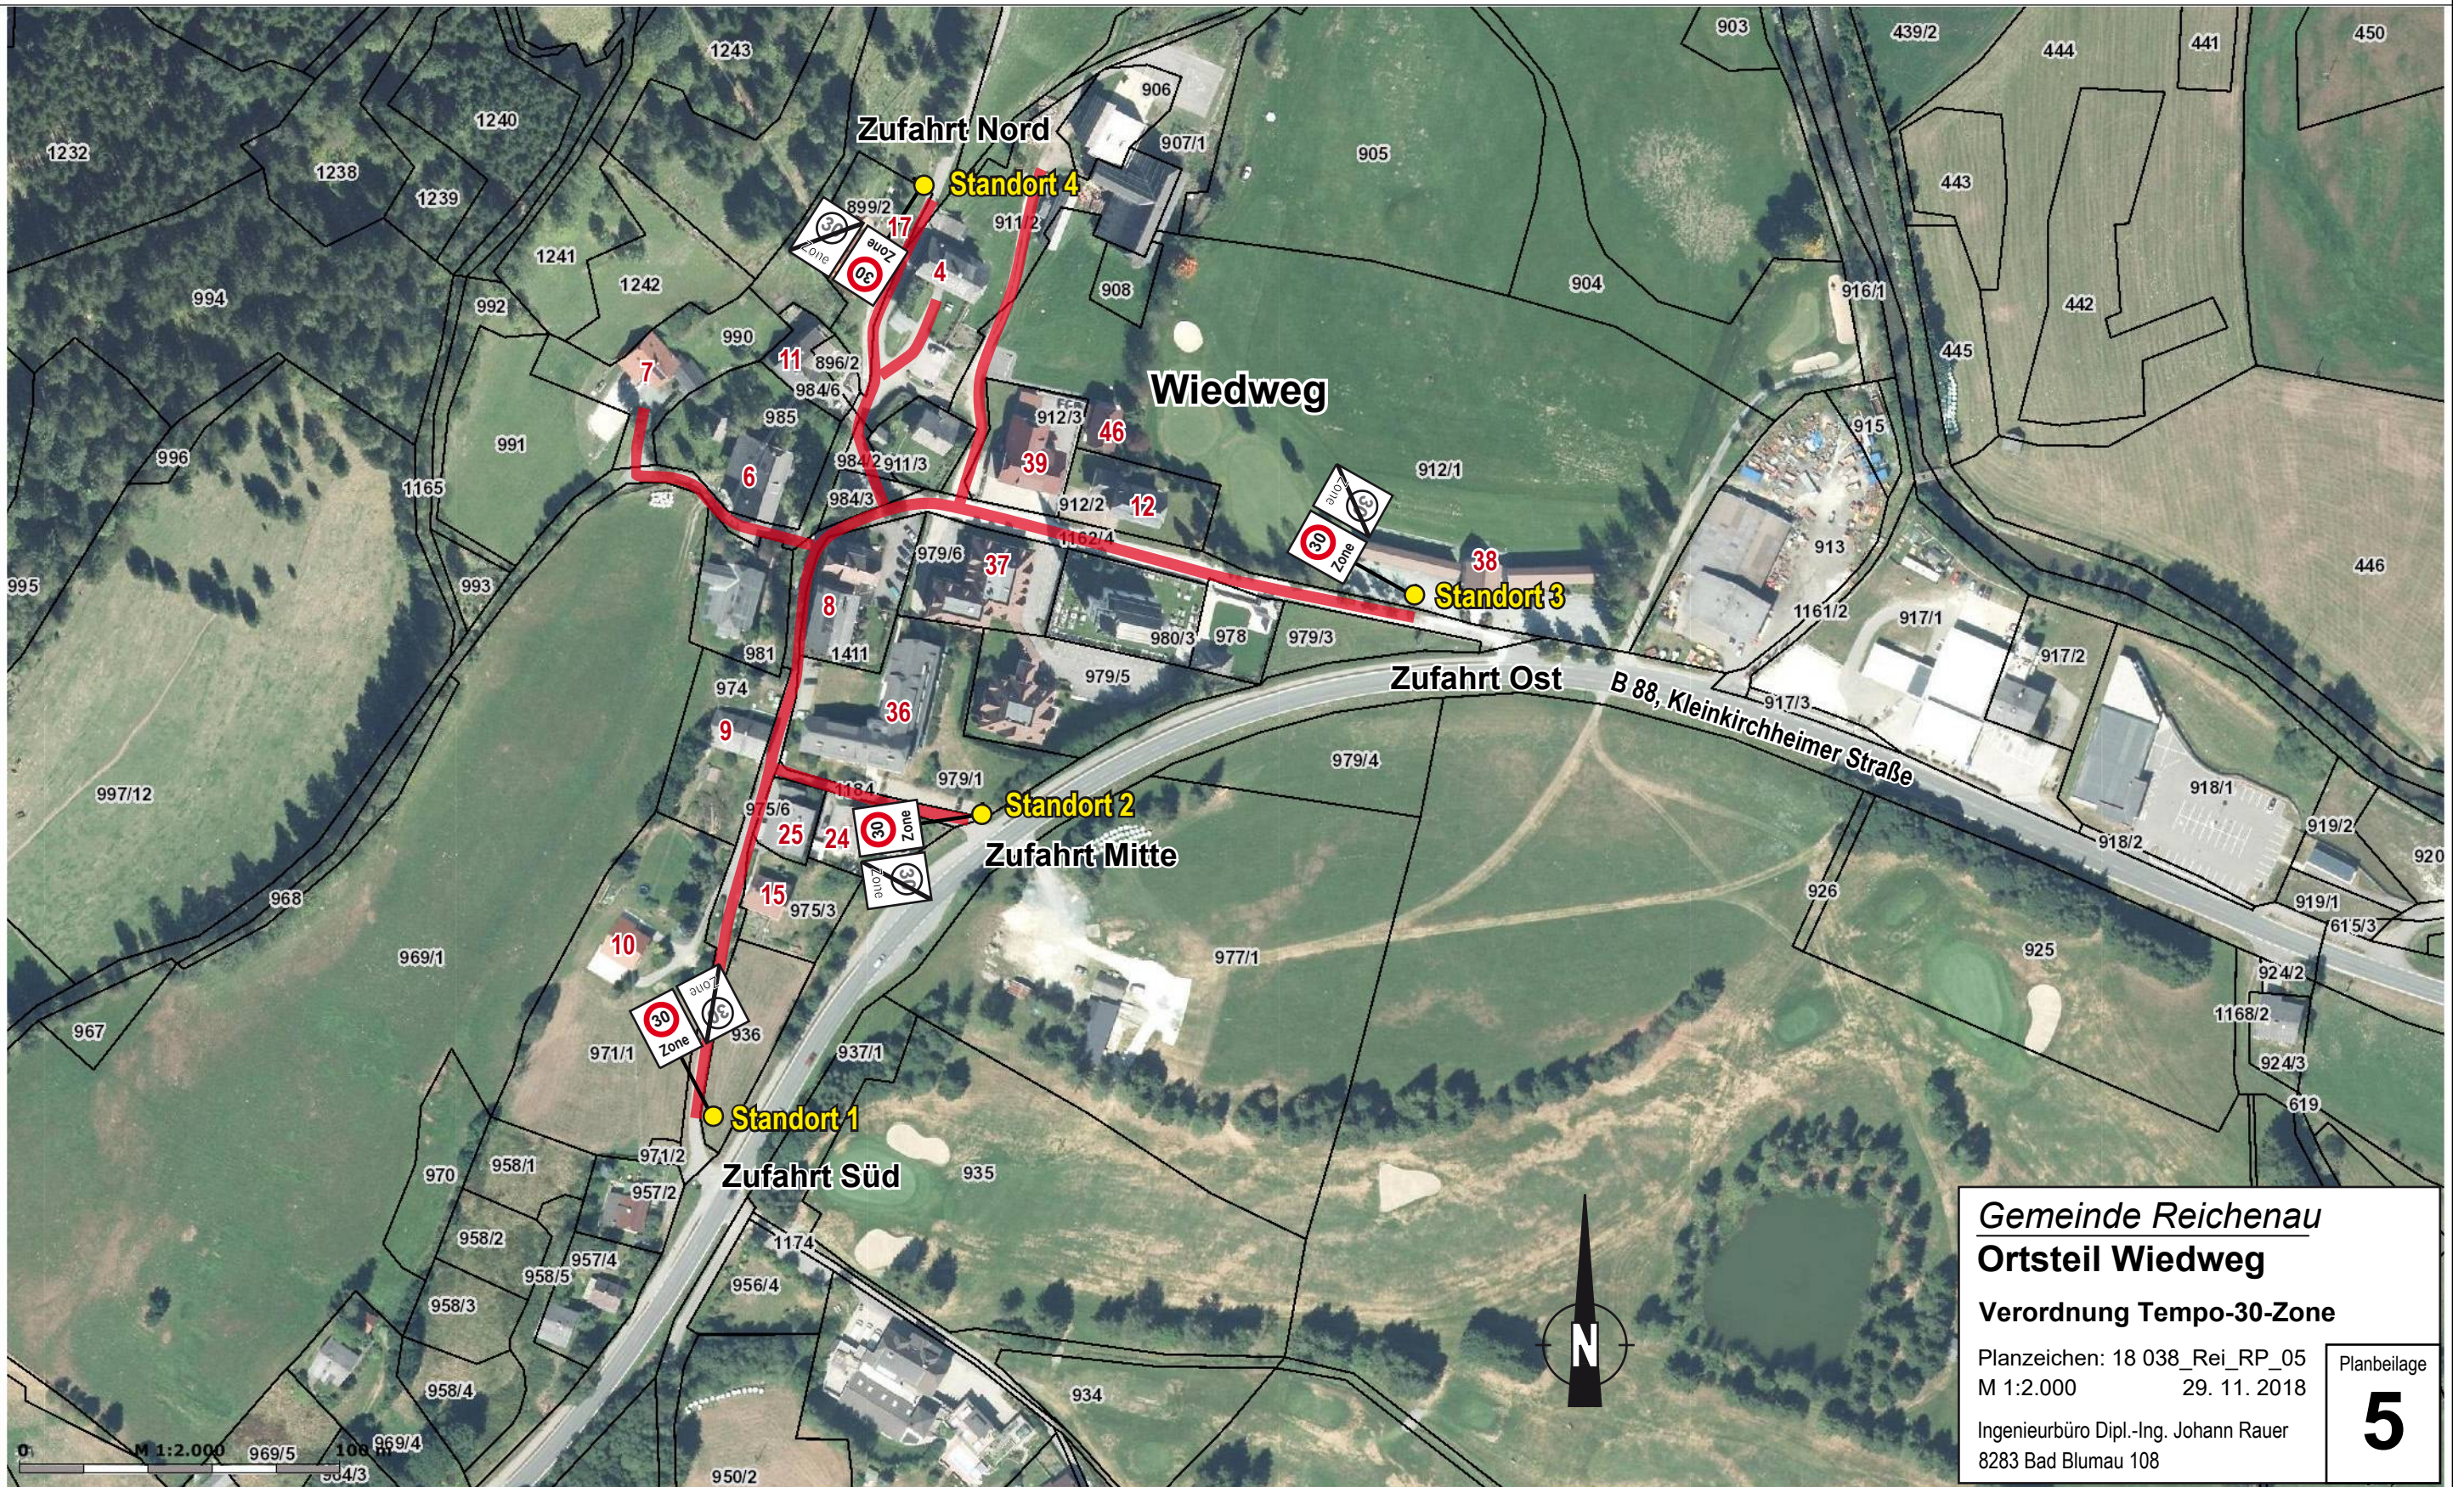

Gemeinde Reichenau Ortsteil Wiedweg

Verordnung Tempo-30-Zone

Planzeichen: 18 038_Rei_RP_05
M 1:2.000 29. 11. 2018

Ingenieurbüro Dipl.-Ing. Johann Rauer
8283 Bad Blumau 108


Planbeilage

5

Falkertsee

Erstellt am: 06.12.2018 von:

Maßstab: 1:3500

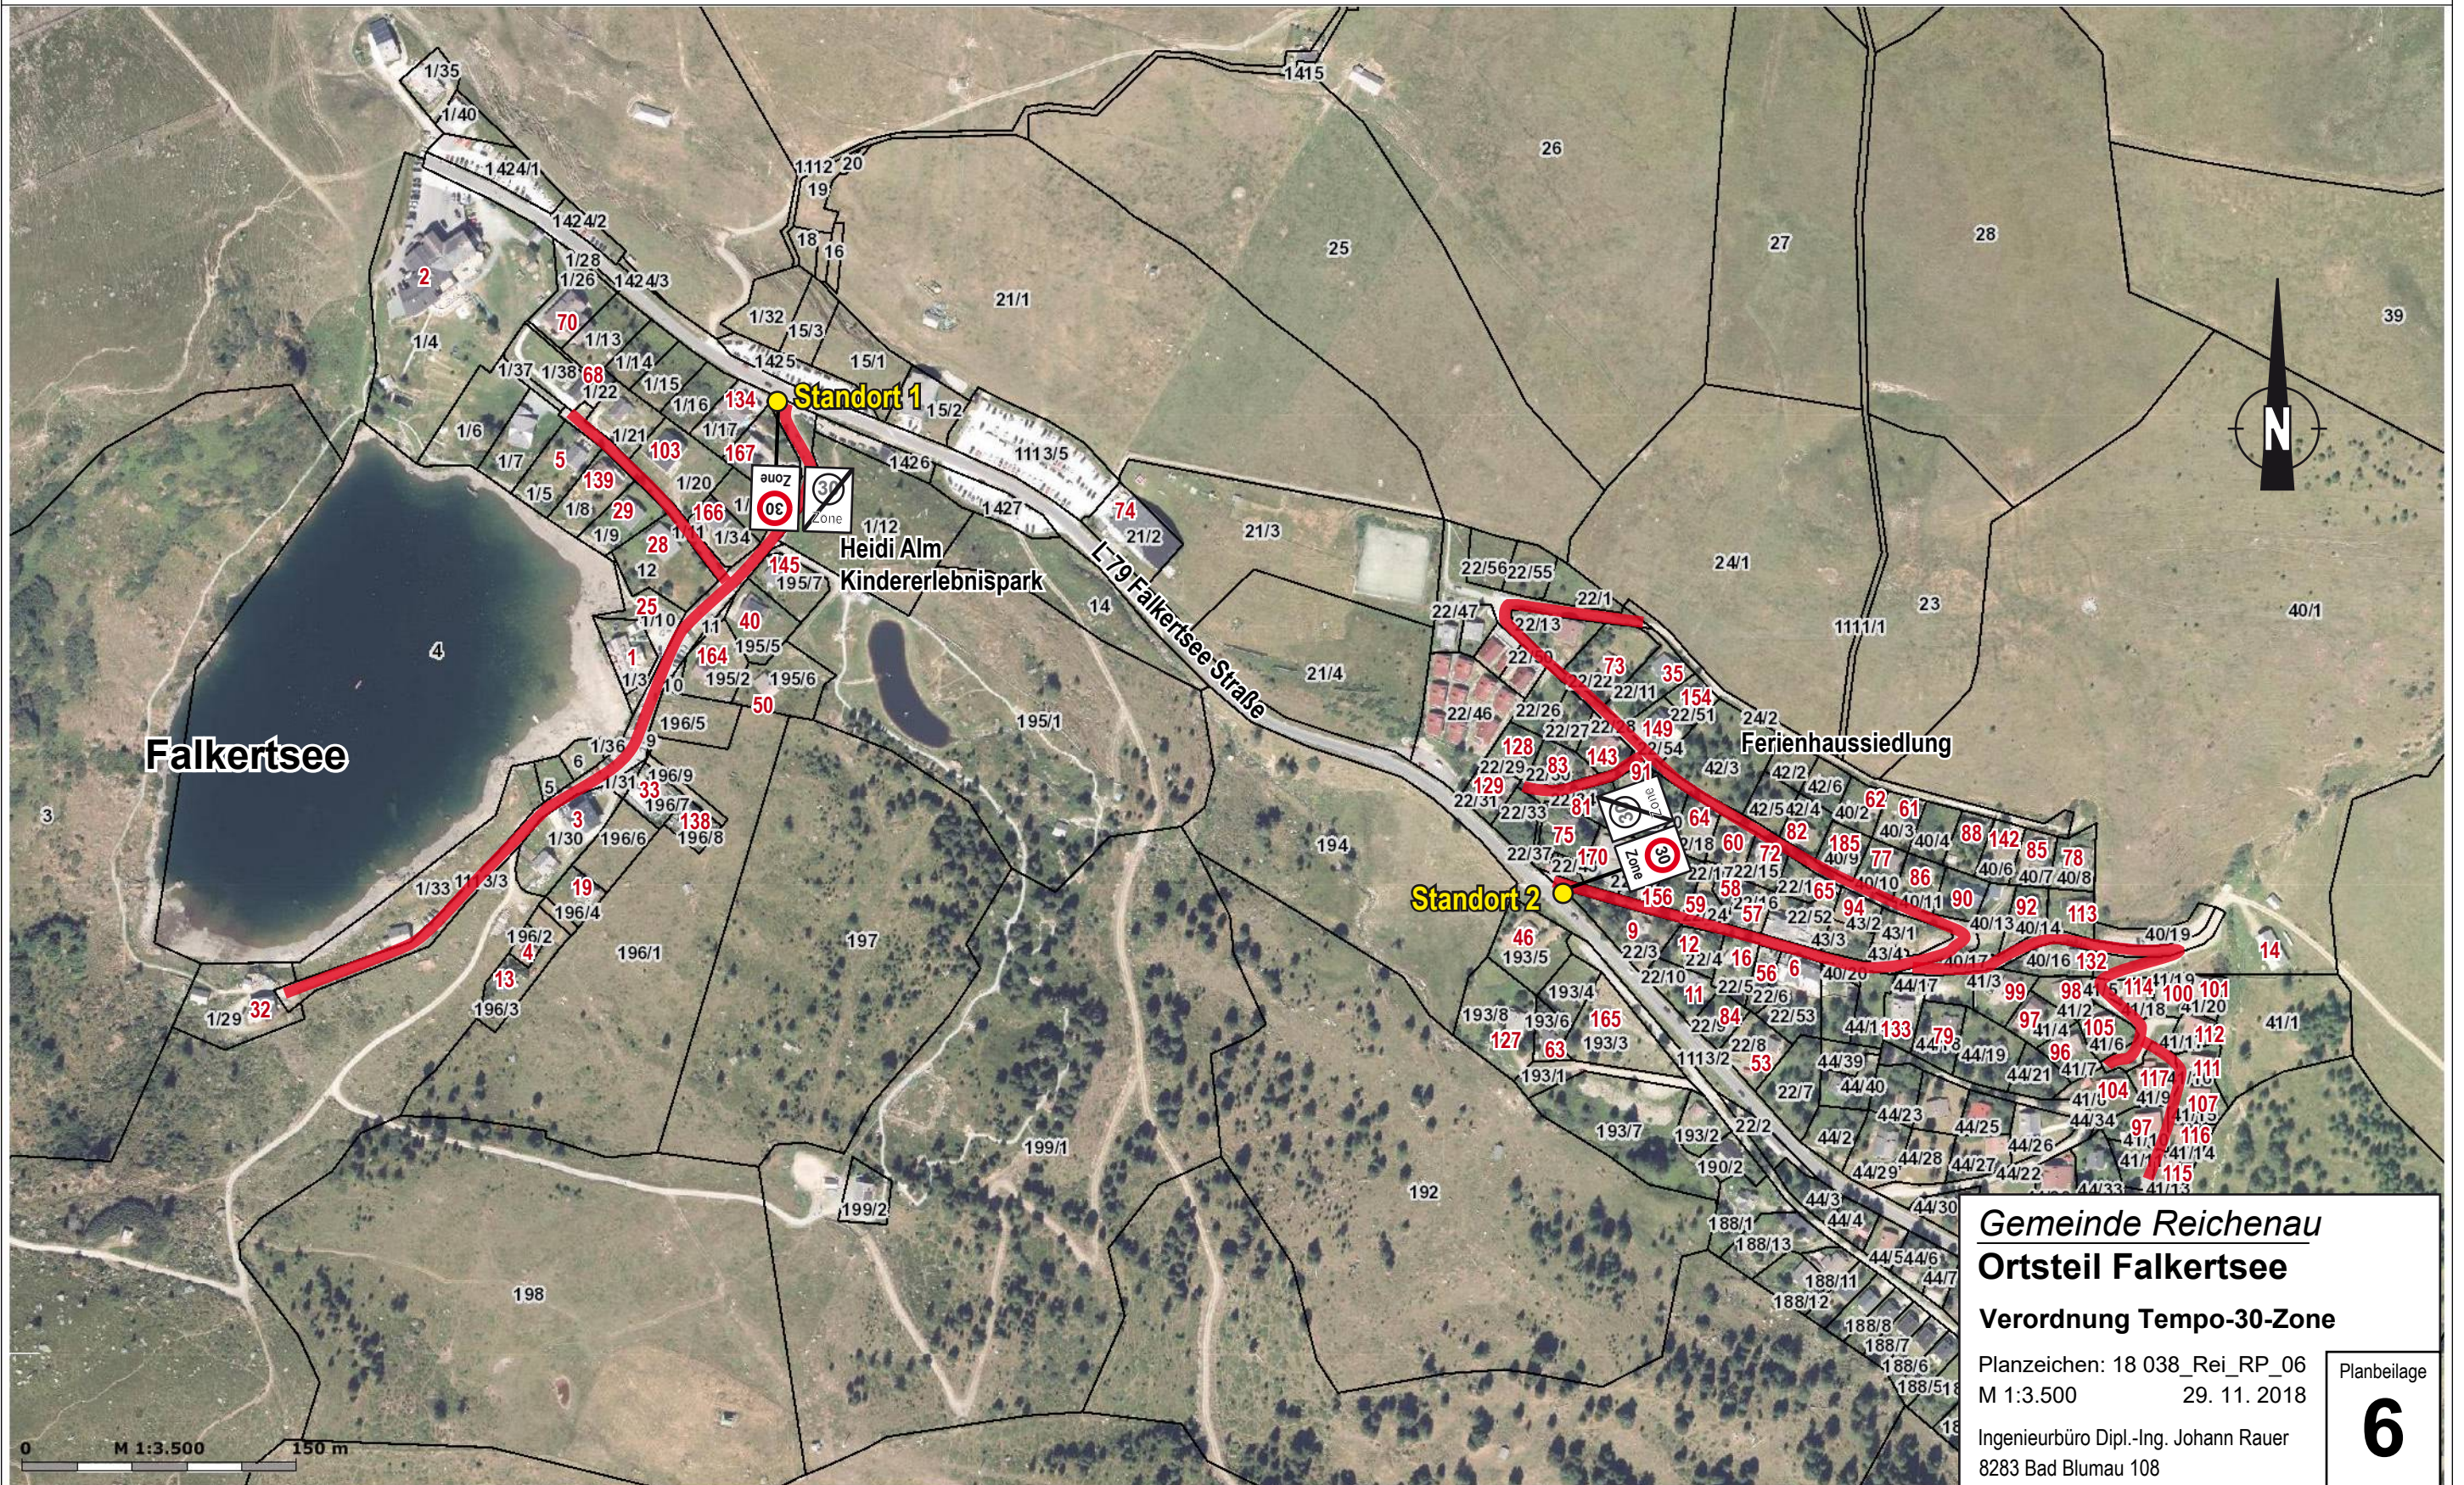

Gemeinde Reichenau
Ortsteil Falkertsee
Verordnung Tempo-30-Zone

Planzeichen: 18 038_Rei_RP_06
M 1:3.500 29. 11. 2018

Ingenieurbüro Dipl.-Ing. Johann Rauer
8283 Bad Blumau 108

Planbeilage
6