



GEMEINDE
ST. URBAN



M 1 : 1 0 0 0

UMWIDMUNGSR.: **3A-F/2015**
KATASTRAL
GEMEINDE **ST. URBAN**

MAG. WERNER FROHNWIESER
INGENIEURBÜRO FÜR
RAUPLANUNG UND RAUMORDNUNG
Dr. R. Conzvoigasse 110/316, 9020 Klagenfurt
T: 0463/916252 M: 0680/3034352
werner.frohnwieser@og-raumplanung.at




MITGLIED DES FACHVERBANDES

05. JULI 2022
Genehmigt mit Bescheid vom

Zl. 3RO- 108-1/9-2022 194/1

Amt der Kärntner Landesregierung

AGSDORF

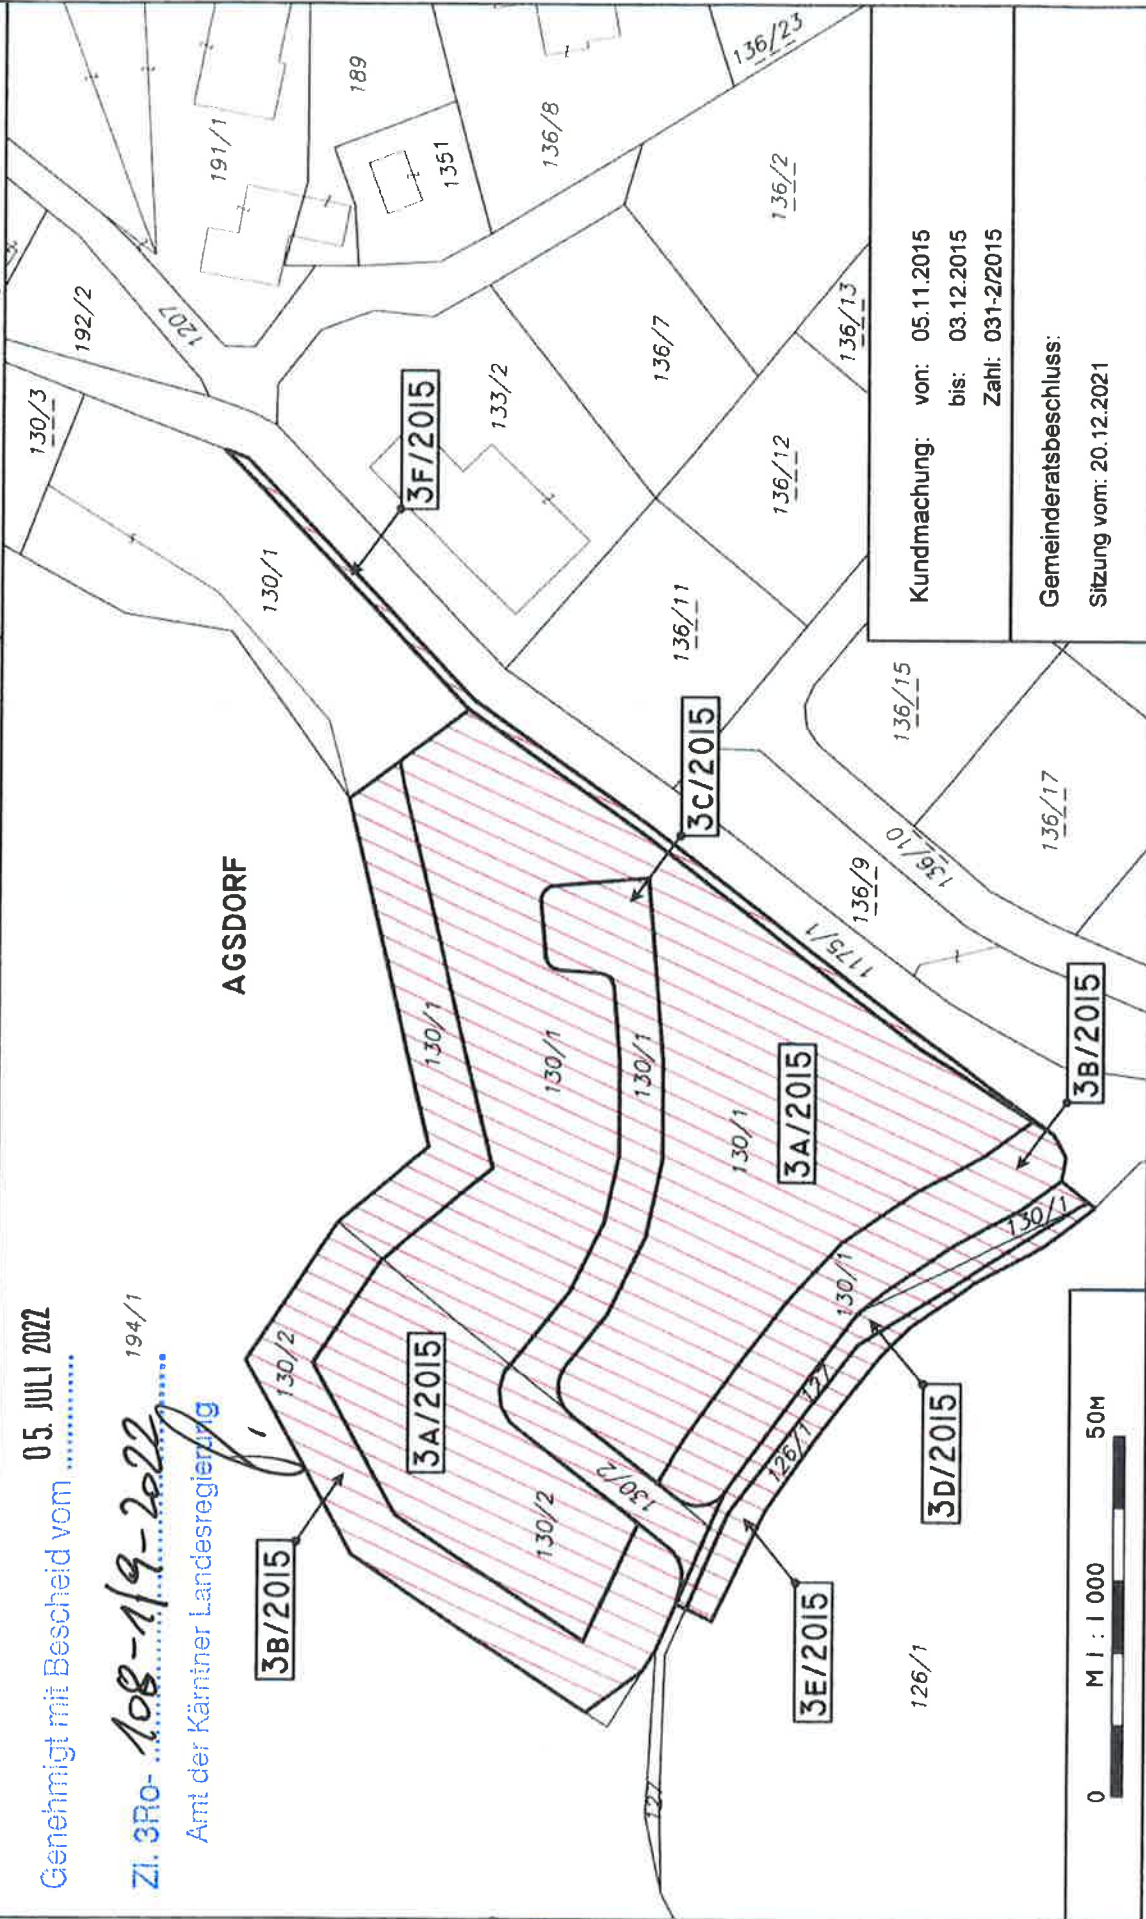

Kundmachung: von: 05.11.2015
bis: 03.12.2015
Zahl: 031-2/2015

Gemeinderatsbeschluss:
Sitzung vom: 20.12.2021

0 M 1 : 1 0 0 0 50M



GEMEINDE
ST. URBAN



UMWIDMUNGSNR.: **3A/2015**
KATASTRAL
GEMEINDE **ST. URBAN**


MAG. WERNER FROHNWIESER
INGENIEURBÜRO FÜR
RAUMPLANUNG UND RAUMORDNUNG
Dr. R. Conovalgasse 110/316, 9020 Klagenfurt
T: 0463/916252 M: 0680/3034352
werner.frohnwieser@bg-raumplanung.at



Genehmigt mit Bescheid vom **05. JULI 2022**

Zl. 3R0- **108-1/9-2022** 194/1

Amt der Kärntner Landesregierung

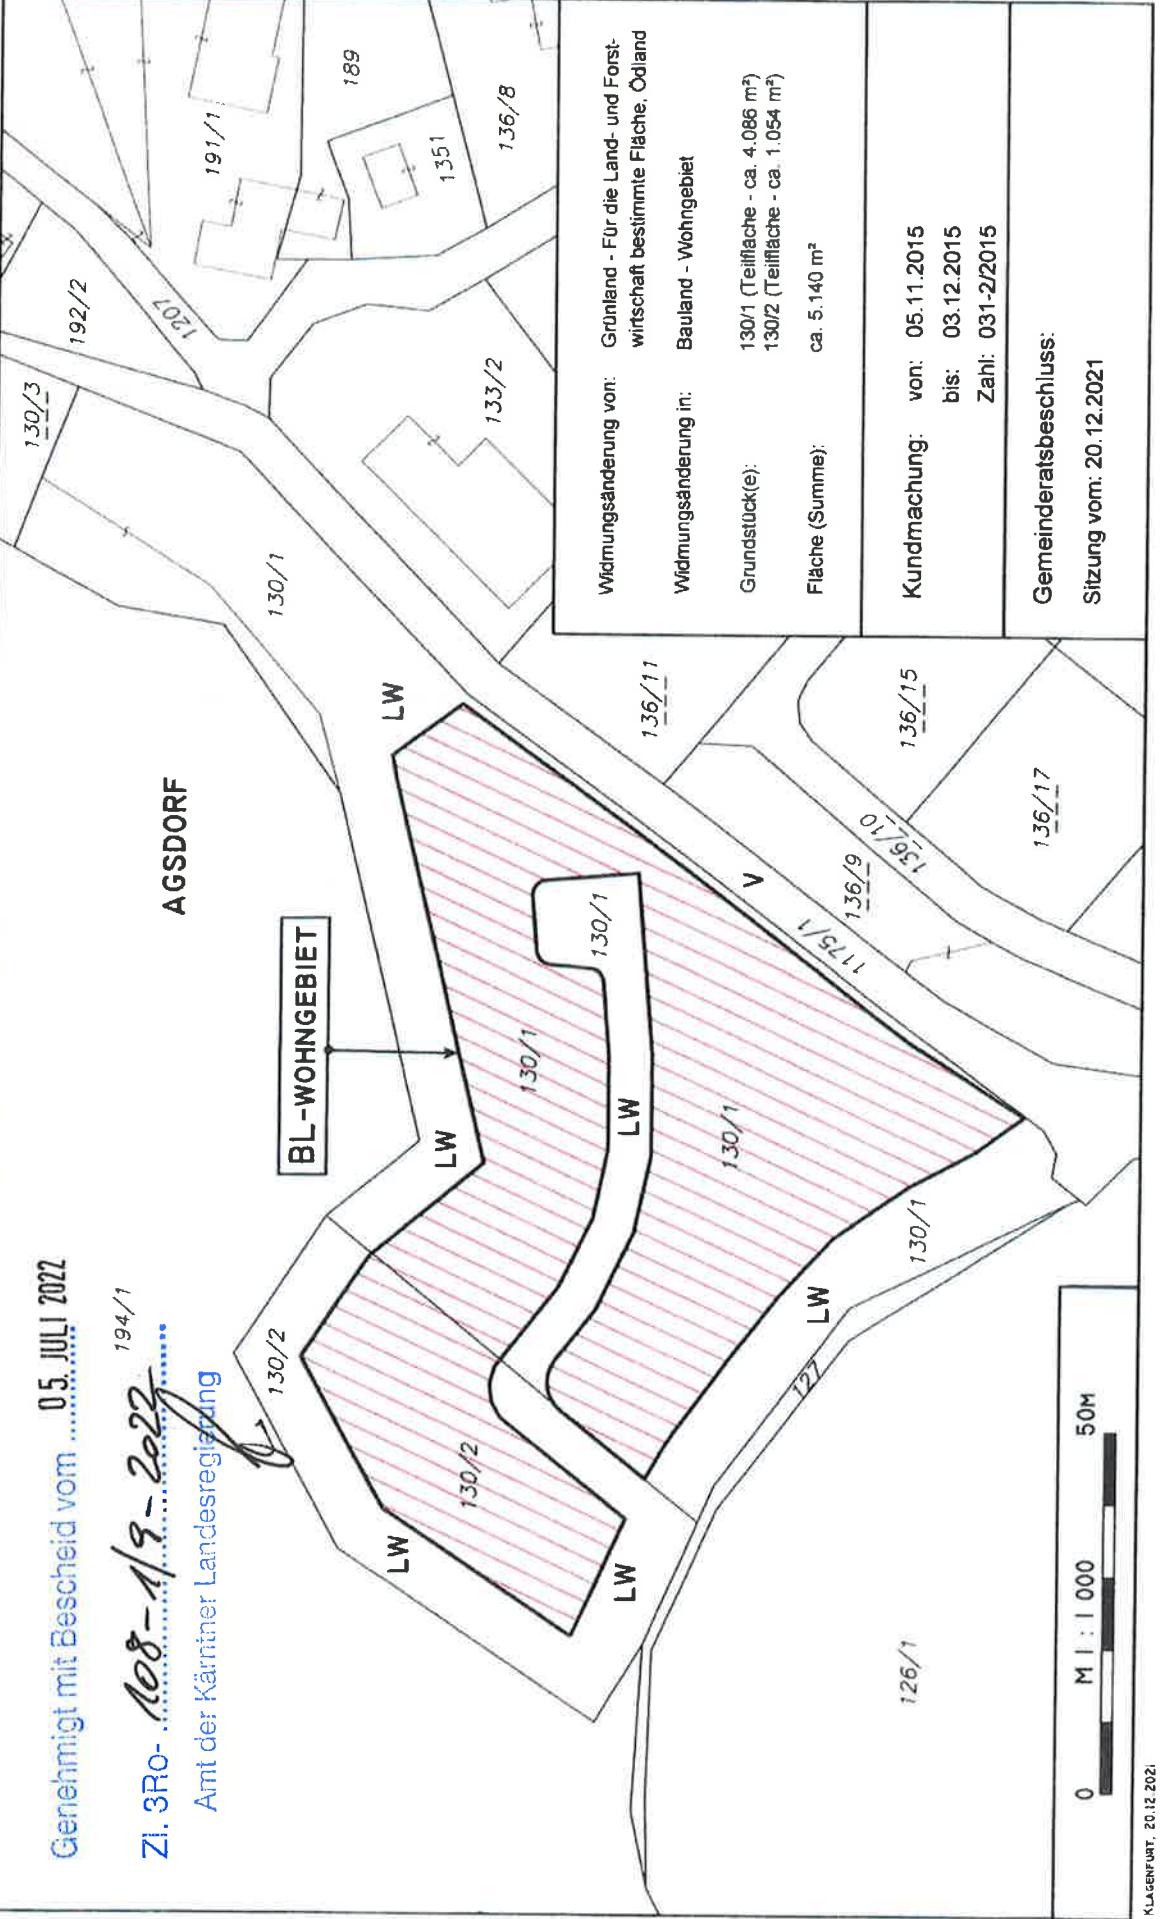

Widmungsänderung von: Grünland - Für die Land- und Forstwirtschaft bestimmte Fläche, Ödland
Widmungsänderung in: Bauland - Wohngebiet
Grundstück(e): 130/1 (Teilfläche - ca. 4.086 m²)
130/2 (Teilfläche - ca. 1.054 m²)
Fläche (Summe): ca. 5.140 m²

Kundmachung: von: 05.11.2015
bis: 03.12.2015
Zahl: 031-2/2015

Gemeinderatsbeschluss:
Sitzung vom: 20.12.2021





GEMEINDE
ST. URBAN



M 1 : 1 0 0 0

U-**WIDMUNGS**NR.: **3B/2015**
KATASTRAL
GEMEINDE **ST. URBAN**

MAG. WERNER FROHNWIESER

**INGENIEURBÜRO FÜR
RAUMPLANUNG UND RAUMORDNUNG**

Dr. R. Conovalgasse 110/316, 9020 Klagenfurt
T: 0463/916252 M: 0680/3034352
werner.frohnwieser@bg-raumplanung.at




MITGLIED DES FACHVERBANDES

Genehmigt mit Bescheid vom **05. JULI 2022**

Zl. 3R0- **108-1/9-2022** 194/1

Amt der Kärntner Landesregierung

AGSDORF

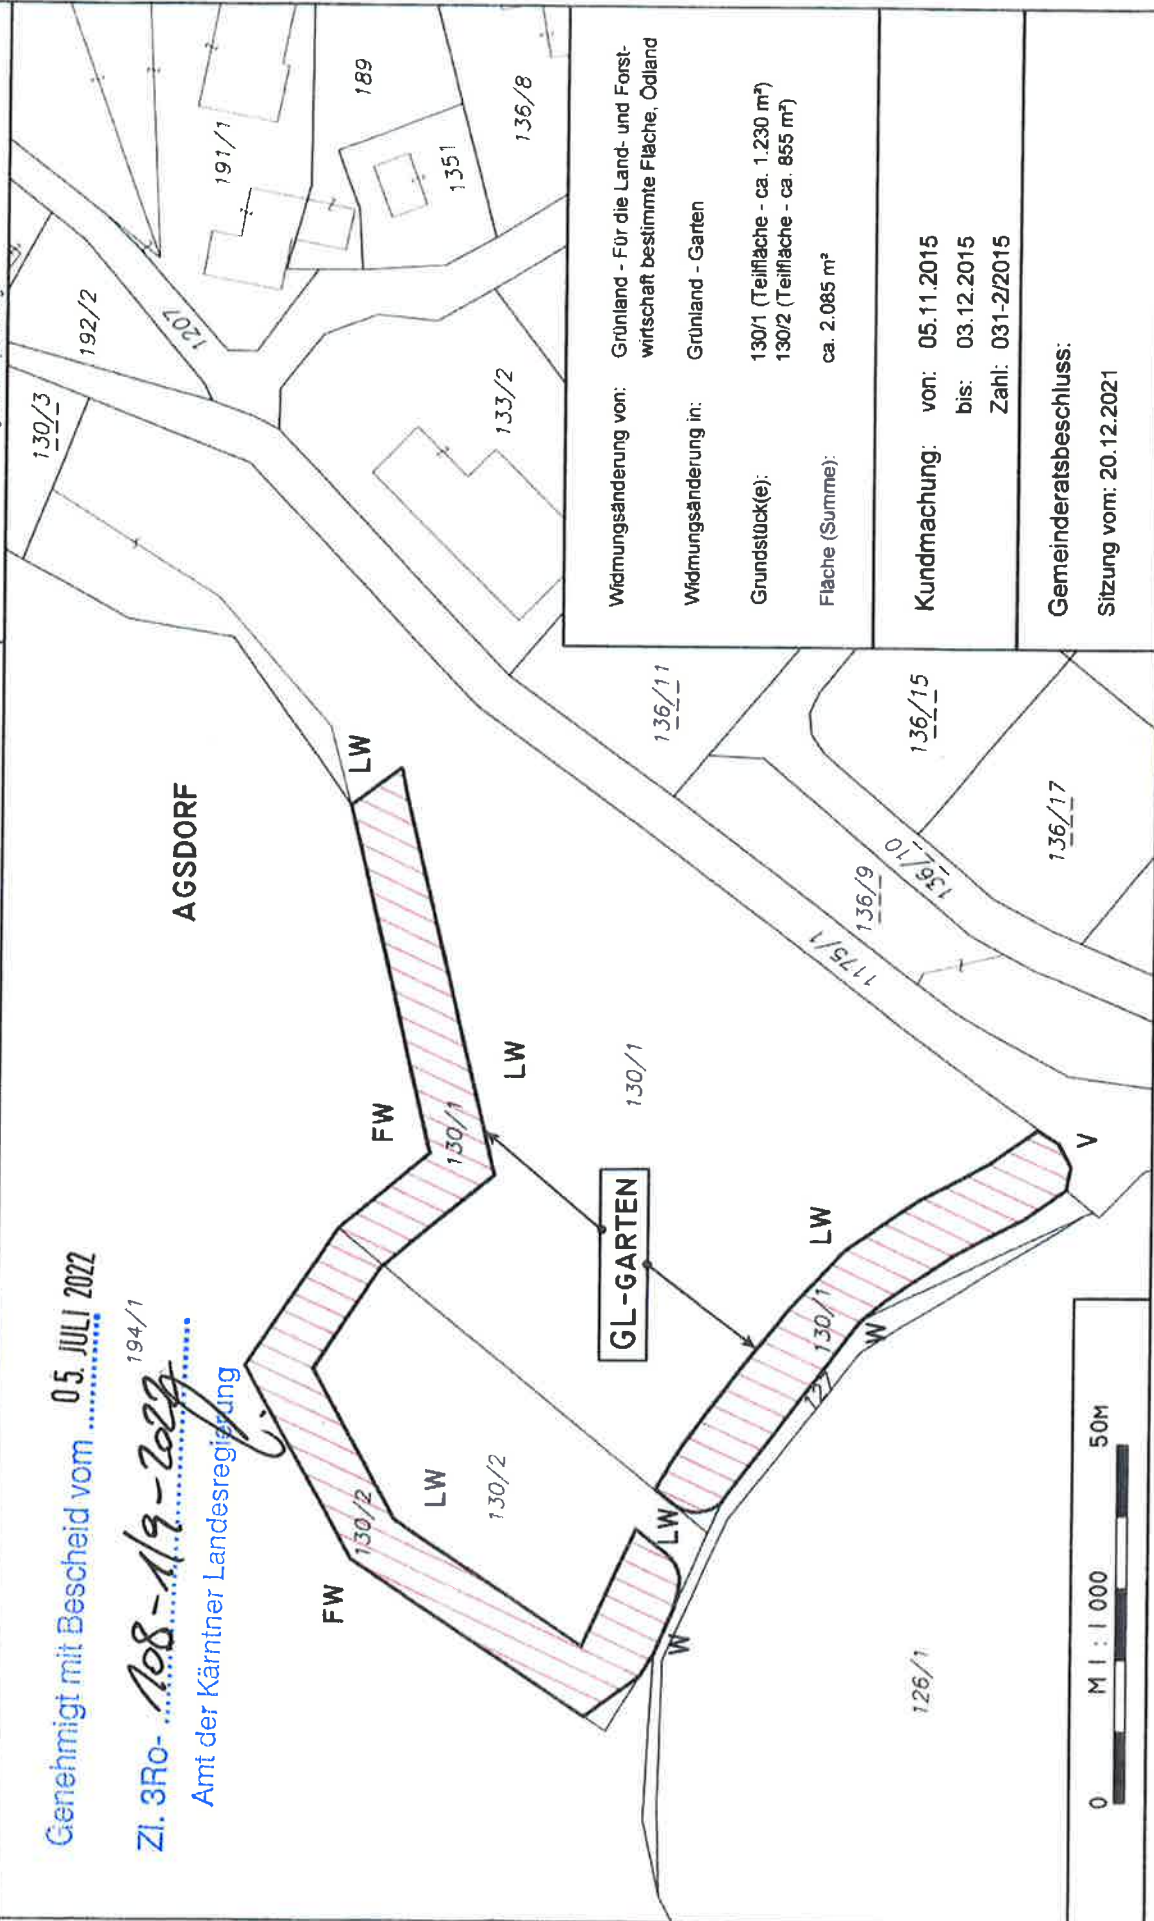

GL-GARTEN

Widmungsänderung von: Grünland - Für die Land- und Forstwirtschaft bestimmte Fläche, Odland

Widmungsänderung in: Grünland - Garten

Grundstück(e): 130/1 (Teilfläche - ca. 1.230 m²)
130/2 (Teilfläche - ca. 855 m²)

Fläche (Summe): ca. 2.085 m²

Kundmachung: von: **05.11.2015**
bis: **03.12.2015**
Zahl: **031-2/2015**

Gemeinderatsbeschluss:
Sitzung vom: **20.12.2021**





GEMEINDE
ST. URBAN

M 1 : 1 000

KATASTRAL
GEMEINDE

UMWIDMUNGSNR.: **3C/2015**
ST. URBAN

MAG. WERNER FROHNWIESER
INGENIEURBÜRO FÜR
RAUMPLANUNG UND RAUMORDNUNG
Dr. R. Canevoglasse 110/316, 9020 Klagenfurt
T: 0463/918252 M: 0680/3034352
werner.frohnwieser@bg-raumplanung.at




MITGLIED DES FACHVERBANDES

Genehmigt mit Bescheid vom **05. JULI 2022**

194/1

Zl. 3Ro- *108-1/9-2022*

Amt der Kärntner Landesregierung

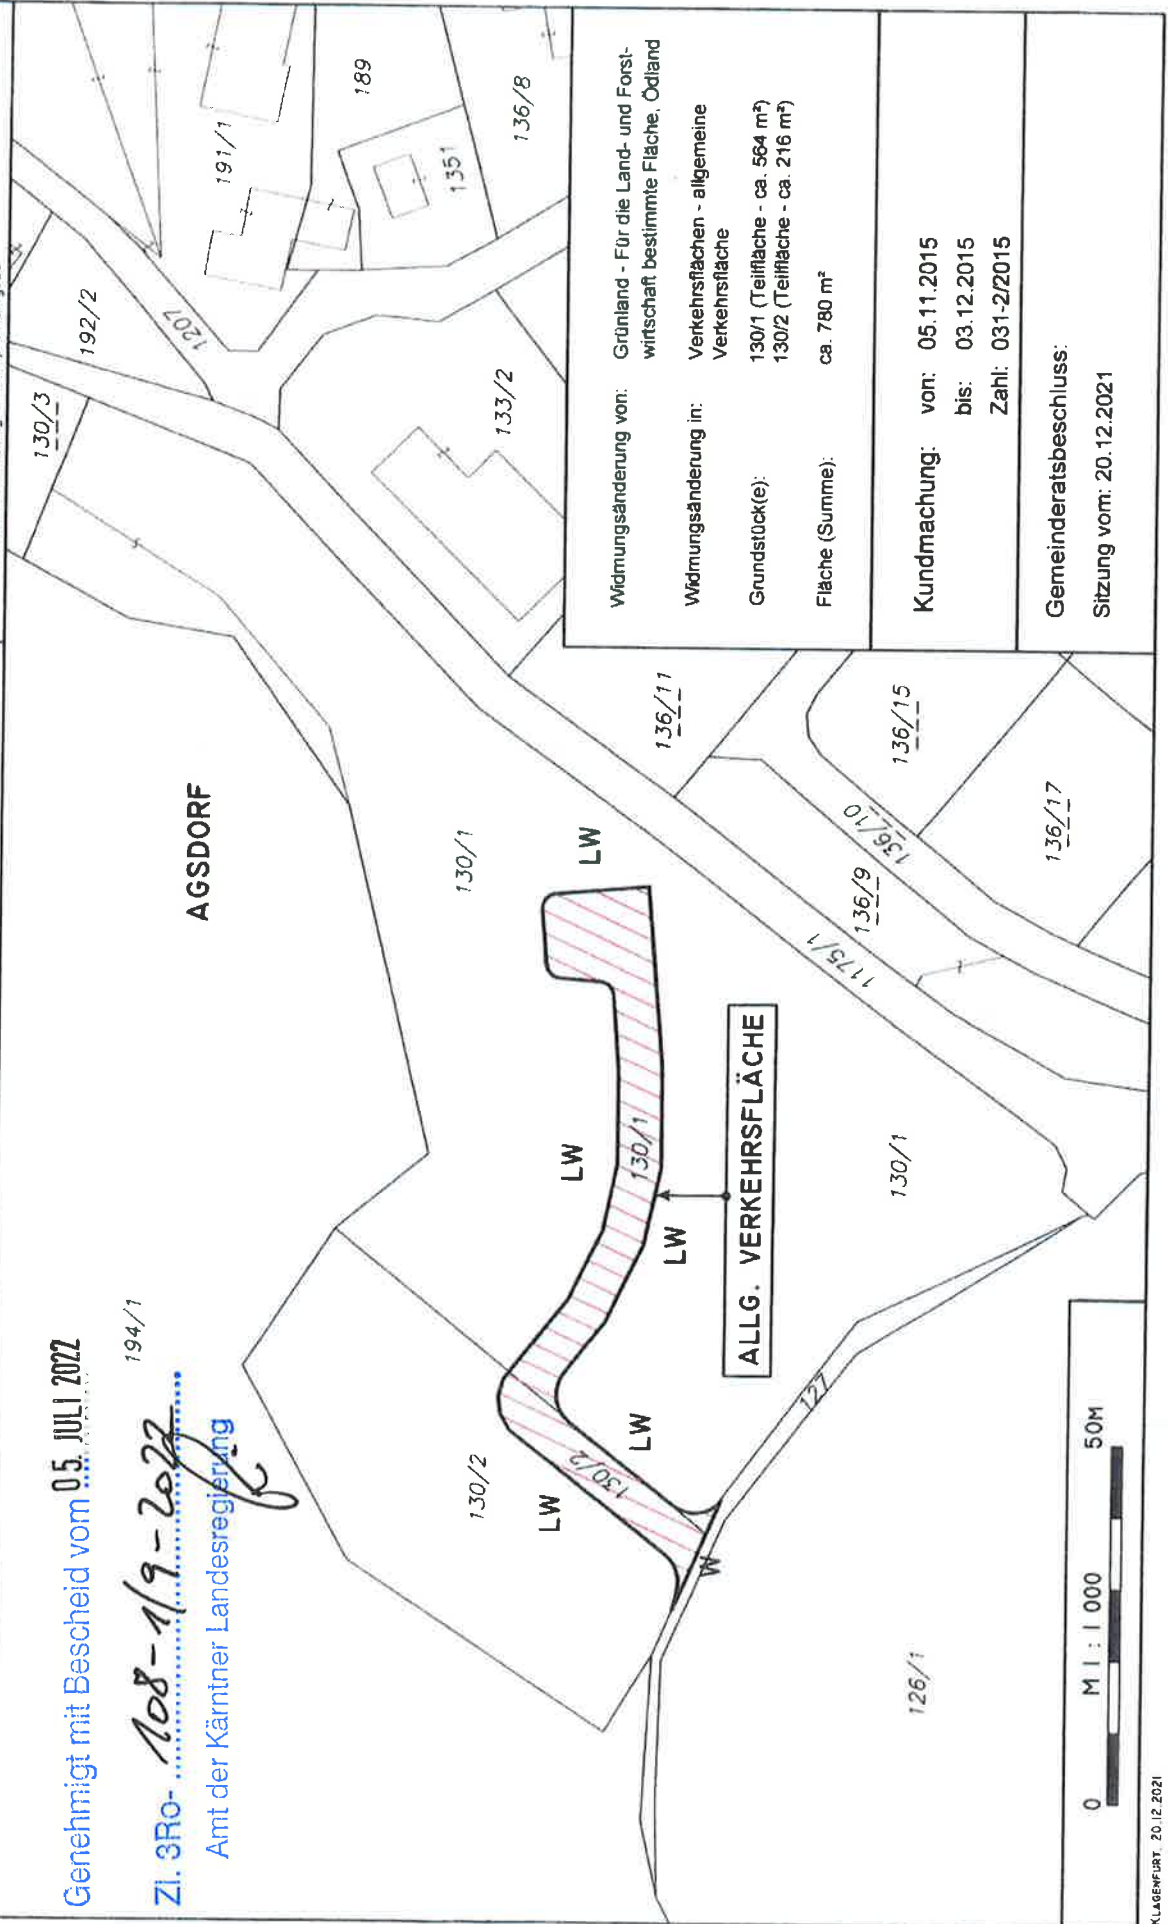

Widmungsänderung von:	Grünland - Für die Land- und Forstwirtschaft bestimmte Fläche, Ödland
Widmungsänderung in:	Verkehrsflächen - allgemeine Verkehrsfläche
Grundstück(e):	130/1 (Teilfläche - ca. 564 m²) 130/2 (Teilfläche - ca. 216 m²)
Fläche (Summe):	ca. 780 m²
Kundmachung:	von: 05.11.2015 bis: 03.12.2015 Zahl: 031-2/2015
Gemeinderatsbeschluss:	Sitzung vom: 20.12.2021



GEMEINDE
ST. URBAN



M 1 : 1 000

UMWIDMUNGSNR.: **3D/2015**
KATASTRAL
GEMEINDE **ST. URBAN**

MAG. WERNER FROHNWIESER

INGENIEURBÜRO FÜR
RAUMPLANUNG UND RAUMORDNUNG

Dr. R. Conzelgasse 110/316, 9020 Klagenfurt
T: 0463/916252 M: 0680/3034352
werner.frohnwieser@bg-raumplanung.at



MITGLIED DES FACHVERBANDES


Genehmigt mit Bescheid vom **.05. JULI. 2022**

194/1

Zl. 3R0- **108-1/9-2022**

Amt der Kärntner Landesregierung

AGSDORF

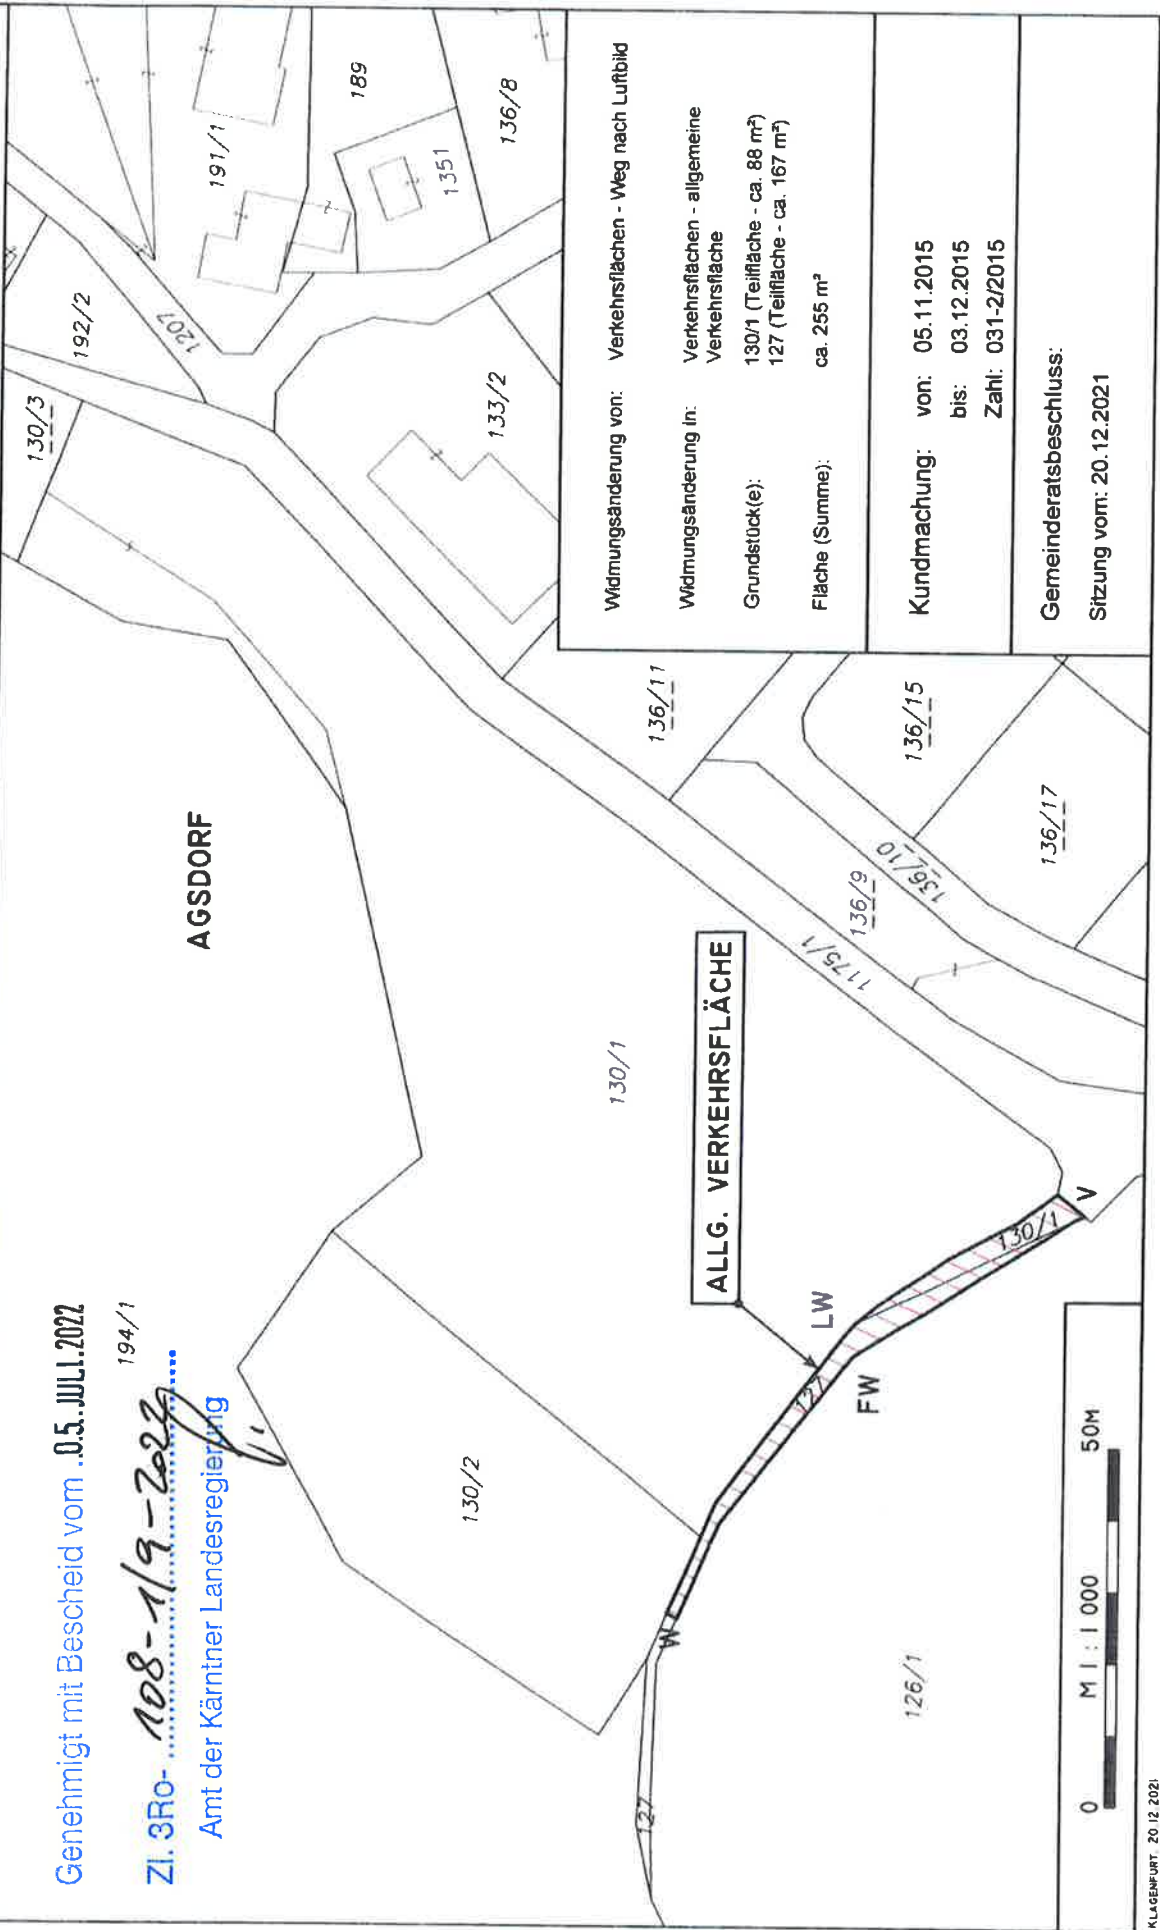

Widmungsänderung von: Verkehrsflächen - Weg nach Luftbild

Widmungsänderung in: Verkehrsflächen - allgemeine Verkehrsfläche

Grundstück(e): 130/1 (Teilfläche - ca. 88 m²)
127 (Teilfläche - ca. 167 m²)

Fläche (Summe): ca. 255 m²

Kundmachung: von: 05.11.2015
bis: 03.12.2015
Zahl: 031-2/2015

Gemeinderatsbeschluss:
Sitzung vom: 20.12.2021



GEMEINDE
ST. URBAN



M 1 : 1 000

UMWIDMUNGSNR.: **3E/2015**
KATASTRAL
GEMEINDE **ST. URBAN**

MAG. WERNER FROHNWIESER
INGENIEURBÜRO FÜR
RAUMPLANUNG UND RAUMORDNUNG
Dr. R. Conzolgasse 110/316, 9020 Klagenfurt
T: 0463/916252 M: 0680/3034352
werner.frohnwieser@bg-raumplanung.at




MITGLIED DES FACHVERBANDES

Genehmigt mit Bescheid vom 05. JULI 2022


ZI. 3RO- 108-1/9-2022^{194/1}

Amt der Kärntner Landesregierung

AGSDORF

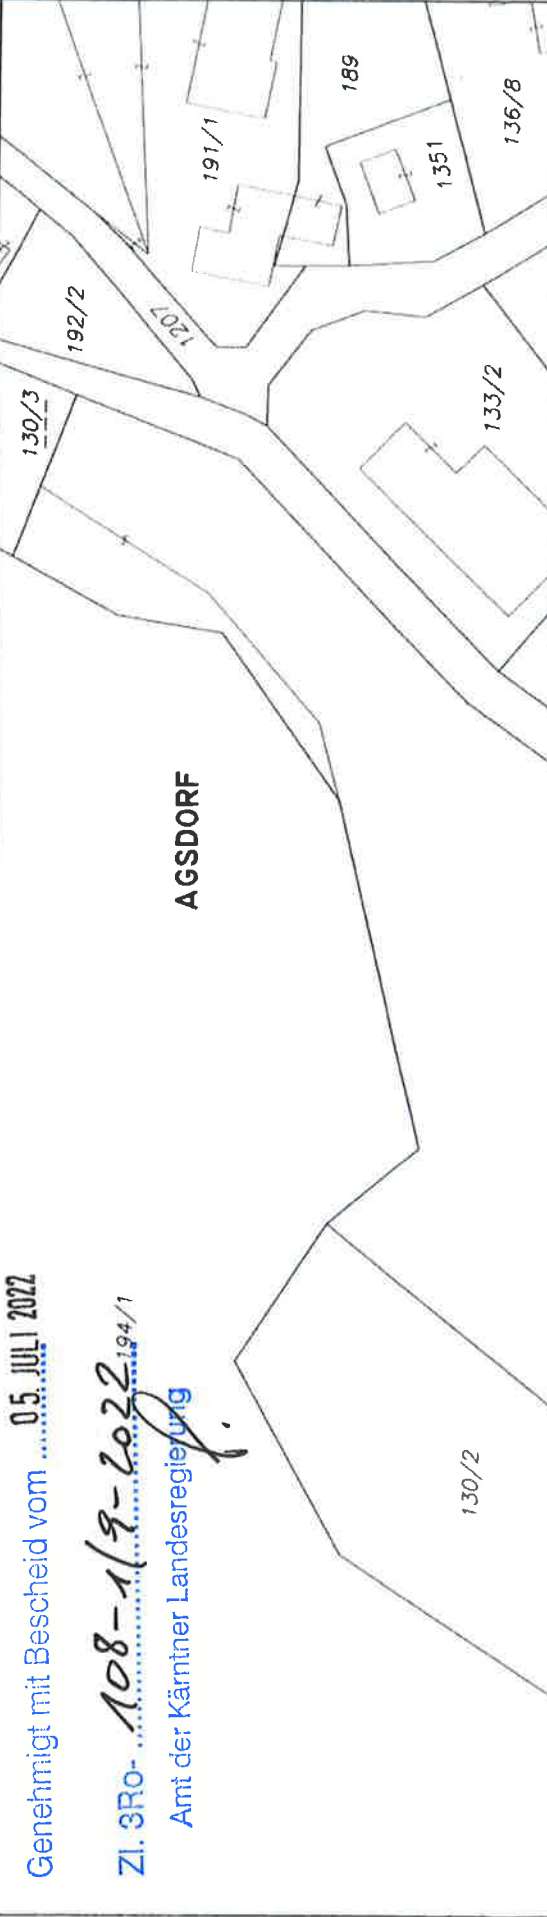

ALLG. VERKEHRSFLÄCHE

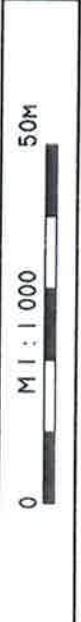

Widmungsänderung von: Grünland - Für die Land- und Forstwirtschaft bestimmte Fläche, Ödland
Widmungsänderung in: Verkehrsflächen - allgemeine Verkehrsfläche
Grundstück(e): 126/1 (Teilfläche - ca. 230 m²)
Fläche (Summe): ca. 230 m²

Kundmachung: von: 05.11.2015
bis: 03.12.2015
Zahl: 031-2/2015

Gemeinderatsbeschluss:
Sitzung vom: 20.12.2021



GEMEINDE
ST. URBAN



M 1 : 1 000

UNWIDMUNGSNR.: **3F/2015**
KATASTRAL
GEMEINDE **ST. URBAN**


MAG. WERNER FROHNWIESER
INGENIEURBÜRO FÜR
RAUMPLANUNG UND RAUMORDNUNG
Dr. R. Conovalgasse 110/316, 9020 Klagenfurt
T: 0463/916252 M: 0680/3034352
werner.frohnwieser@bg-raumplanung.at



Genehmigt mit Bescheid vom **05. JULI 2022**

ZI. 3Ro- **108-1/9-2022**^{194/1}

Amt der Kärntner Landesregierung

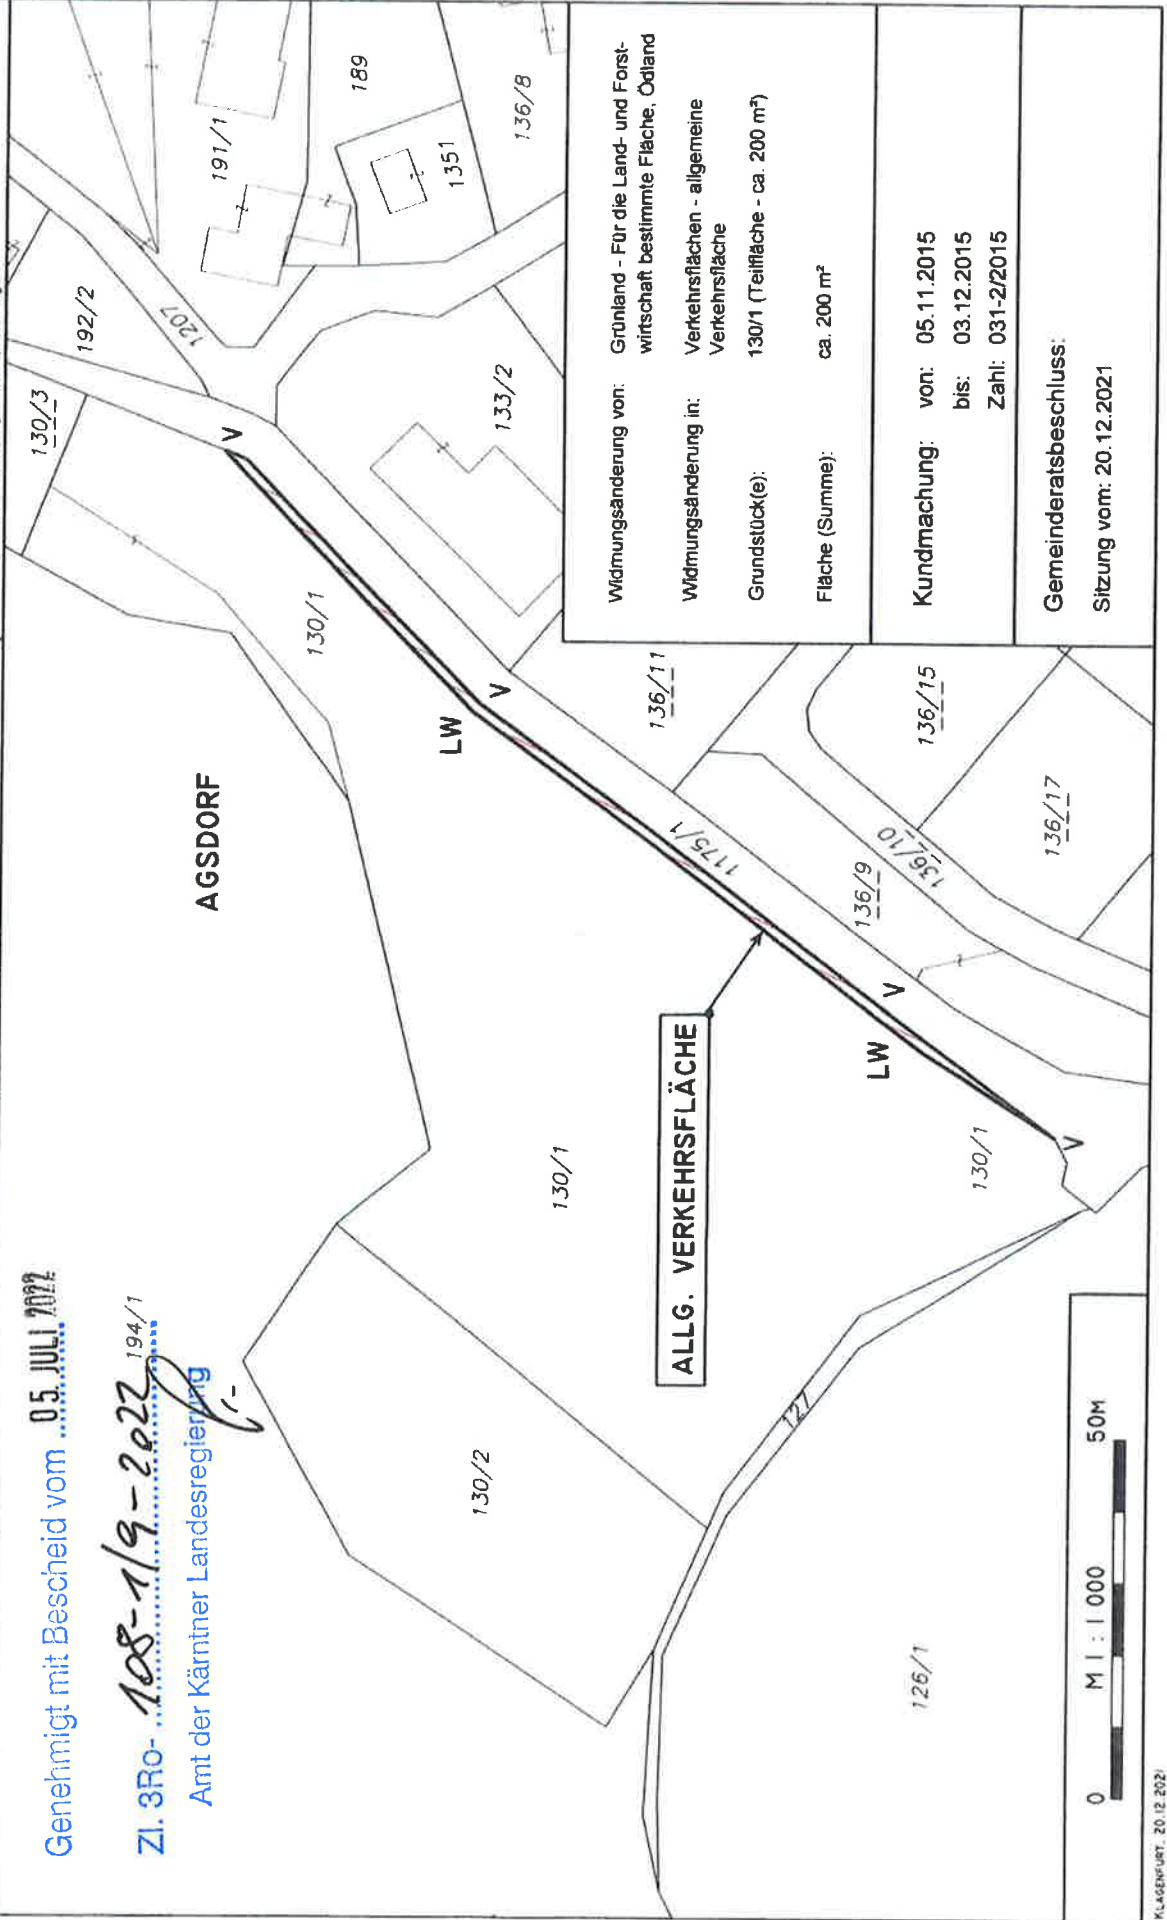

Widmungsänderung von:	Grünland - Für die Land- und Forstwirtschaft bestimmte Fläche, Ödland
Widmungsänderung in:	Verkehrsflächen - allgemeine Verkehrsfläche
Grundstück(e):	130/1 (Teilfläche - ca. 200 m ²)
Fläche (Summe):	ca. 200 m ²
Kundmachung:	von: 05.11.2015 bis: 03.12.2015 Zahl: 031-2/2015
Gemeinderatsbeschluss:	
Sitzung vom:	20.12.2021




GEMEINDE
ST. URBAN



M 1:3000

UMWIDMUNG: 05/2021
KATASTRAL-
GEMEINDE: ST. URBAN
(72333)

Widmungsänderung von: Grünland - Für die Land- und Forstwirtschaft bestimmte Fläche, Ödland
Widmungsänderung in: Verkehrsflächen - allgemeine Verkehrsfläche
Grundstück(e): 1171/2 (Vollfläche - 1.810 m²)
Fläche (Summe): 1.810 m²

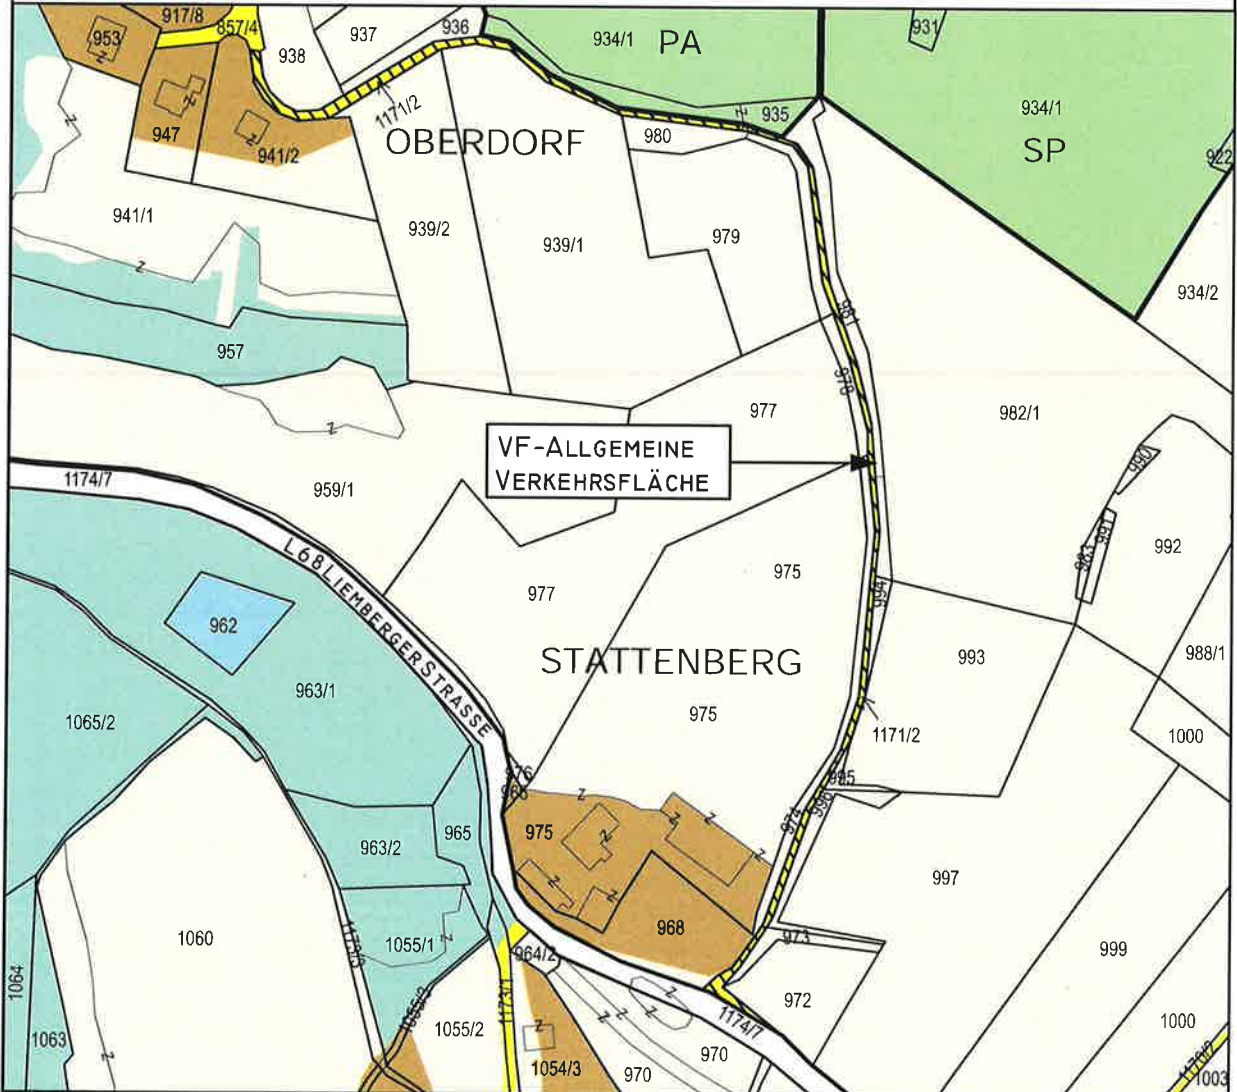

0 M 1:3000 125 M



Klagenfurt, 20.12.2021

Kundmachung: von: 05.11.2021
bis: 03.12.2021
Zahl: 031-2/2021-3

Gemeinderatsbeschluss:
Sitzung vom: 20.12.2021

Genehmigt mit Bescheid vom 05. JULI 2022

Zl. 3Ro- 108-1/9-2022
Amt der Kärntner Landesregierung

MAG. WERNER FROHNWIESER
INGENIEURBÜRO FÜR
RAUMPLANUNG UND RAUMORDNUNG
DR. R. CANAVALLGASSE 110/316, 9020 KLAGENFURT
T: 0463/916252 M: 0680/3034352
werner.frohnwieser@bg-raumplanung.at



MITGLIED DES FACHVERBANDES

