Vermessungskanzlei
Dipl. Ing. Werner WOLF
9020 KLAGENFURT, Sterneckstraße 6

VA : Klagenfurt
KG : Gradnitz
NR : 72 112
GZ : 8027/16

MAPPEN - und MASSDARSTELLUNG 1:500

Anlage
zur Verordnung des Gemeinderates vom
20.04.2017, Zahl 612-7/348/2017-Ma

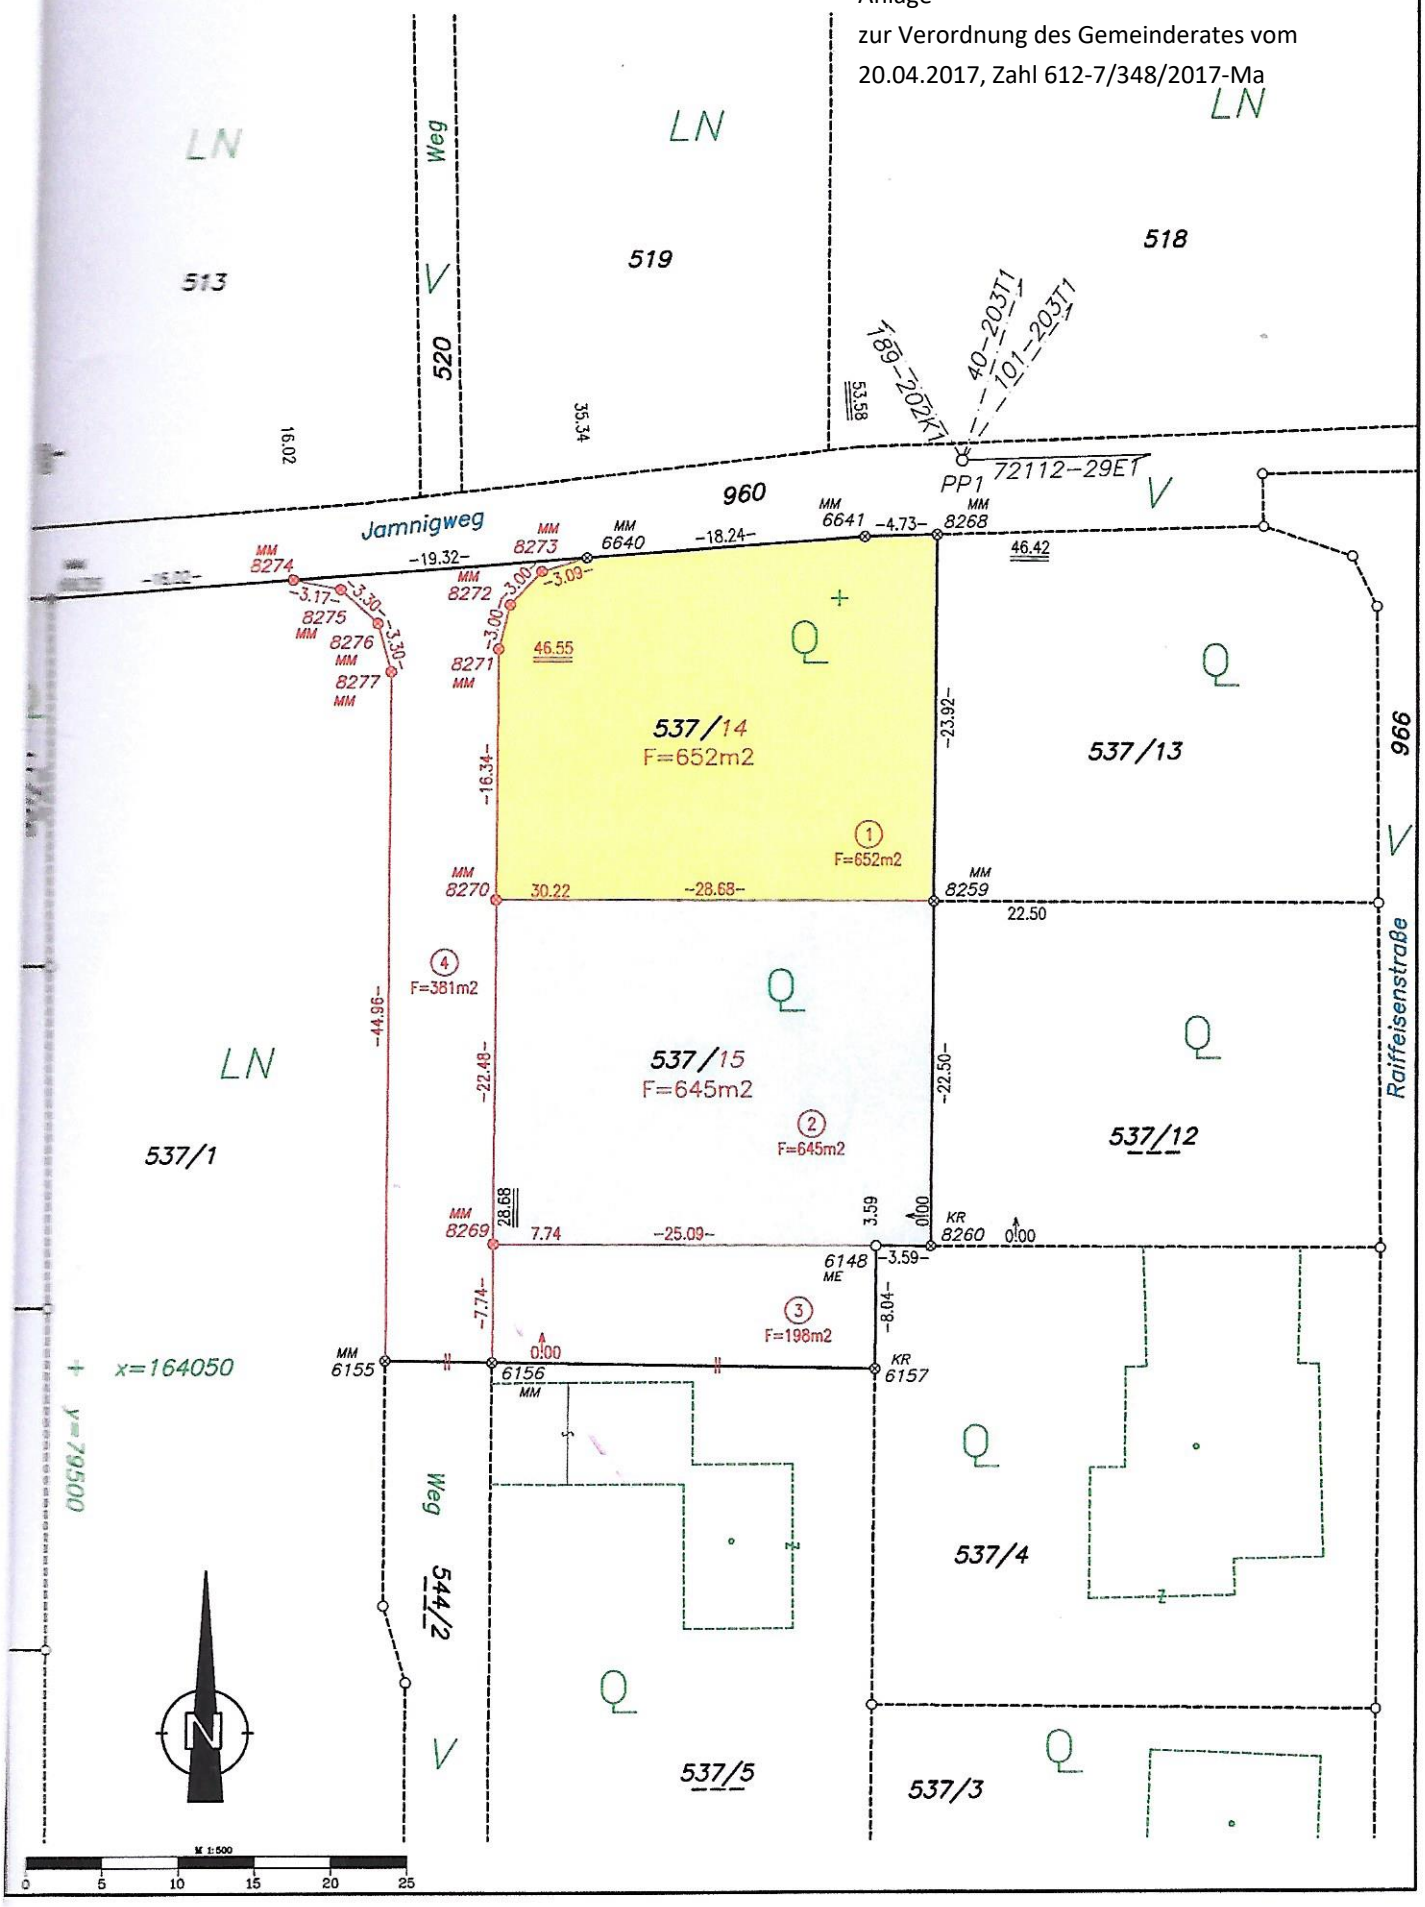

Signaturwert	Sg+Wl6sin77Yl8z3IFkbX+hEnr/sEZHvsPkO1ce1duq+DSDlCv9GibY7950jCxTt9odEDT AUtvU9WKUXD2ICtngaBoytoHqCxARptZaI5x3kaZRuHfLI3m6ZG8w5VNZd704CMyzhanPn V76ruf7vKLuxCj08x9gUwIQJ/qJXSR6owphmJt/+GCSd9aAsr6TmYUlzG78M9N2WQOYyVY	
	Unterzeichner	Marktgemeinde Ebenthal in Kärnten
		Marktgemeinde Ebenthal in Kärnten
	Datum/Zeit-UTC	2017-04-21T06:26:19
	Aussteller-Zertifikat	CN=a-sign-corporate-light-02,OU=a-sign-corporate-light-02,O=A-Trust Ges. f. Sicherheitssysteme im elektr. Datenverkehr GmbH,C=AT
	Serien-Nr.	1994440354
	Algorithmus	http://www.w3.org/2001/04/xmldsig-more#rsa-ripemd160
	Methode	urn:pdfsigfilter:bka.gv.at:binaer:v1.1.0
Prüfinformation	Information zur Prüfung der elektronischen Signatur und zur Prüfung des Ausdrucks finden Sie unter https://www.signaturpruefung.gv.at	
Hinweis	Dieses Dokument wurde amtssigniert	