Vermessungskanzlei
Dipl. Ing. Werner WOLF
9020 KLAGENFURT, Sterneckstraße 6

VA : Klagenfurt
KG : Gurnitz
NR : 72 119
GZ : 7966/16

MAPPEN - und MASSDARSTELLUNG ~~1:500~~

Anlage

zur Verordnung des Gemeinderates vom 05.07.2017, Zahl

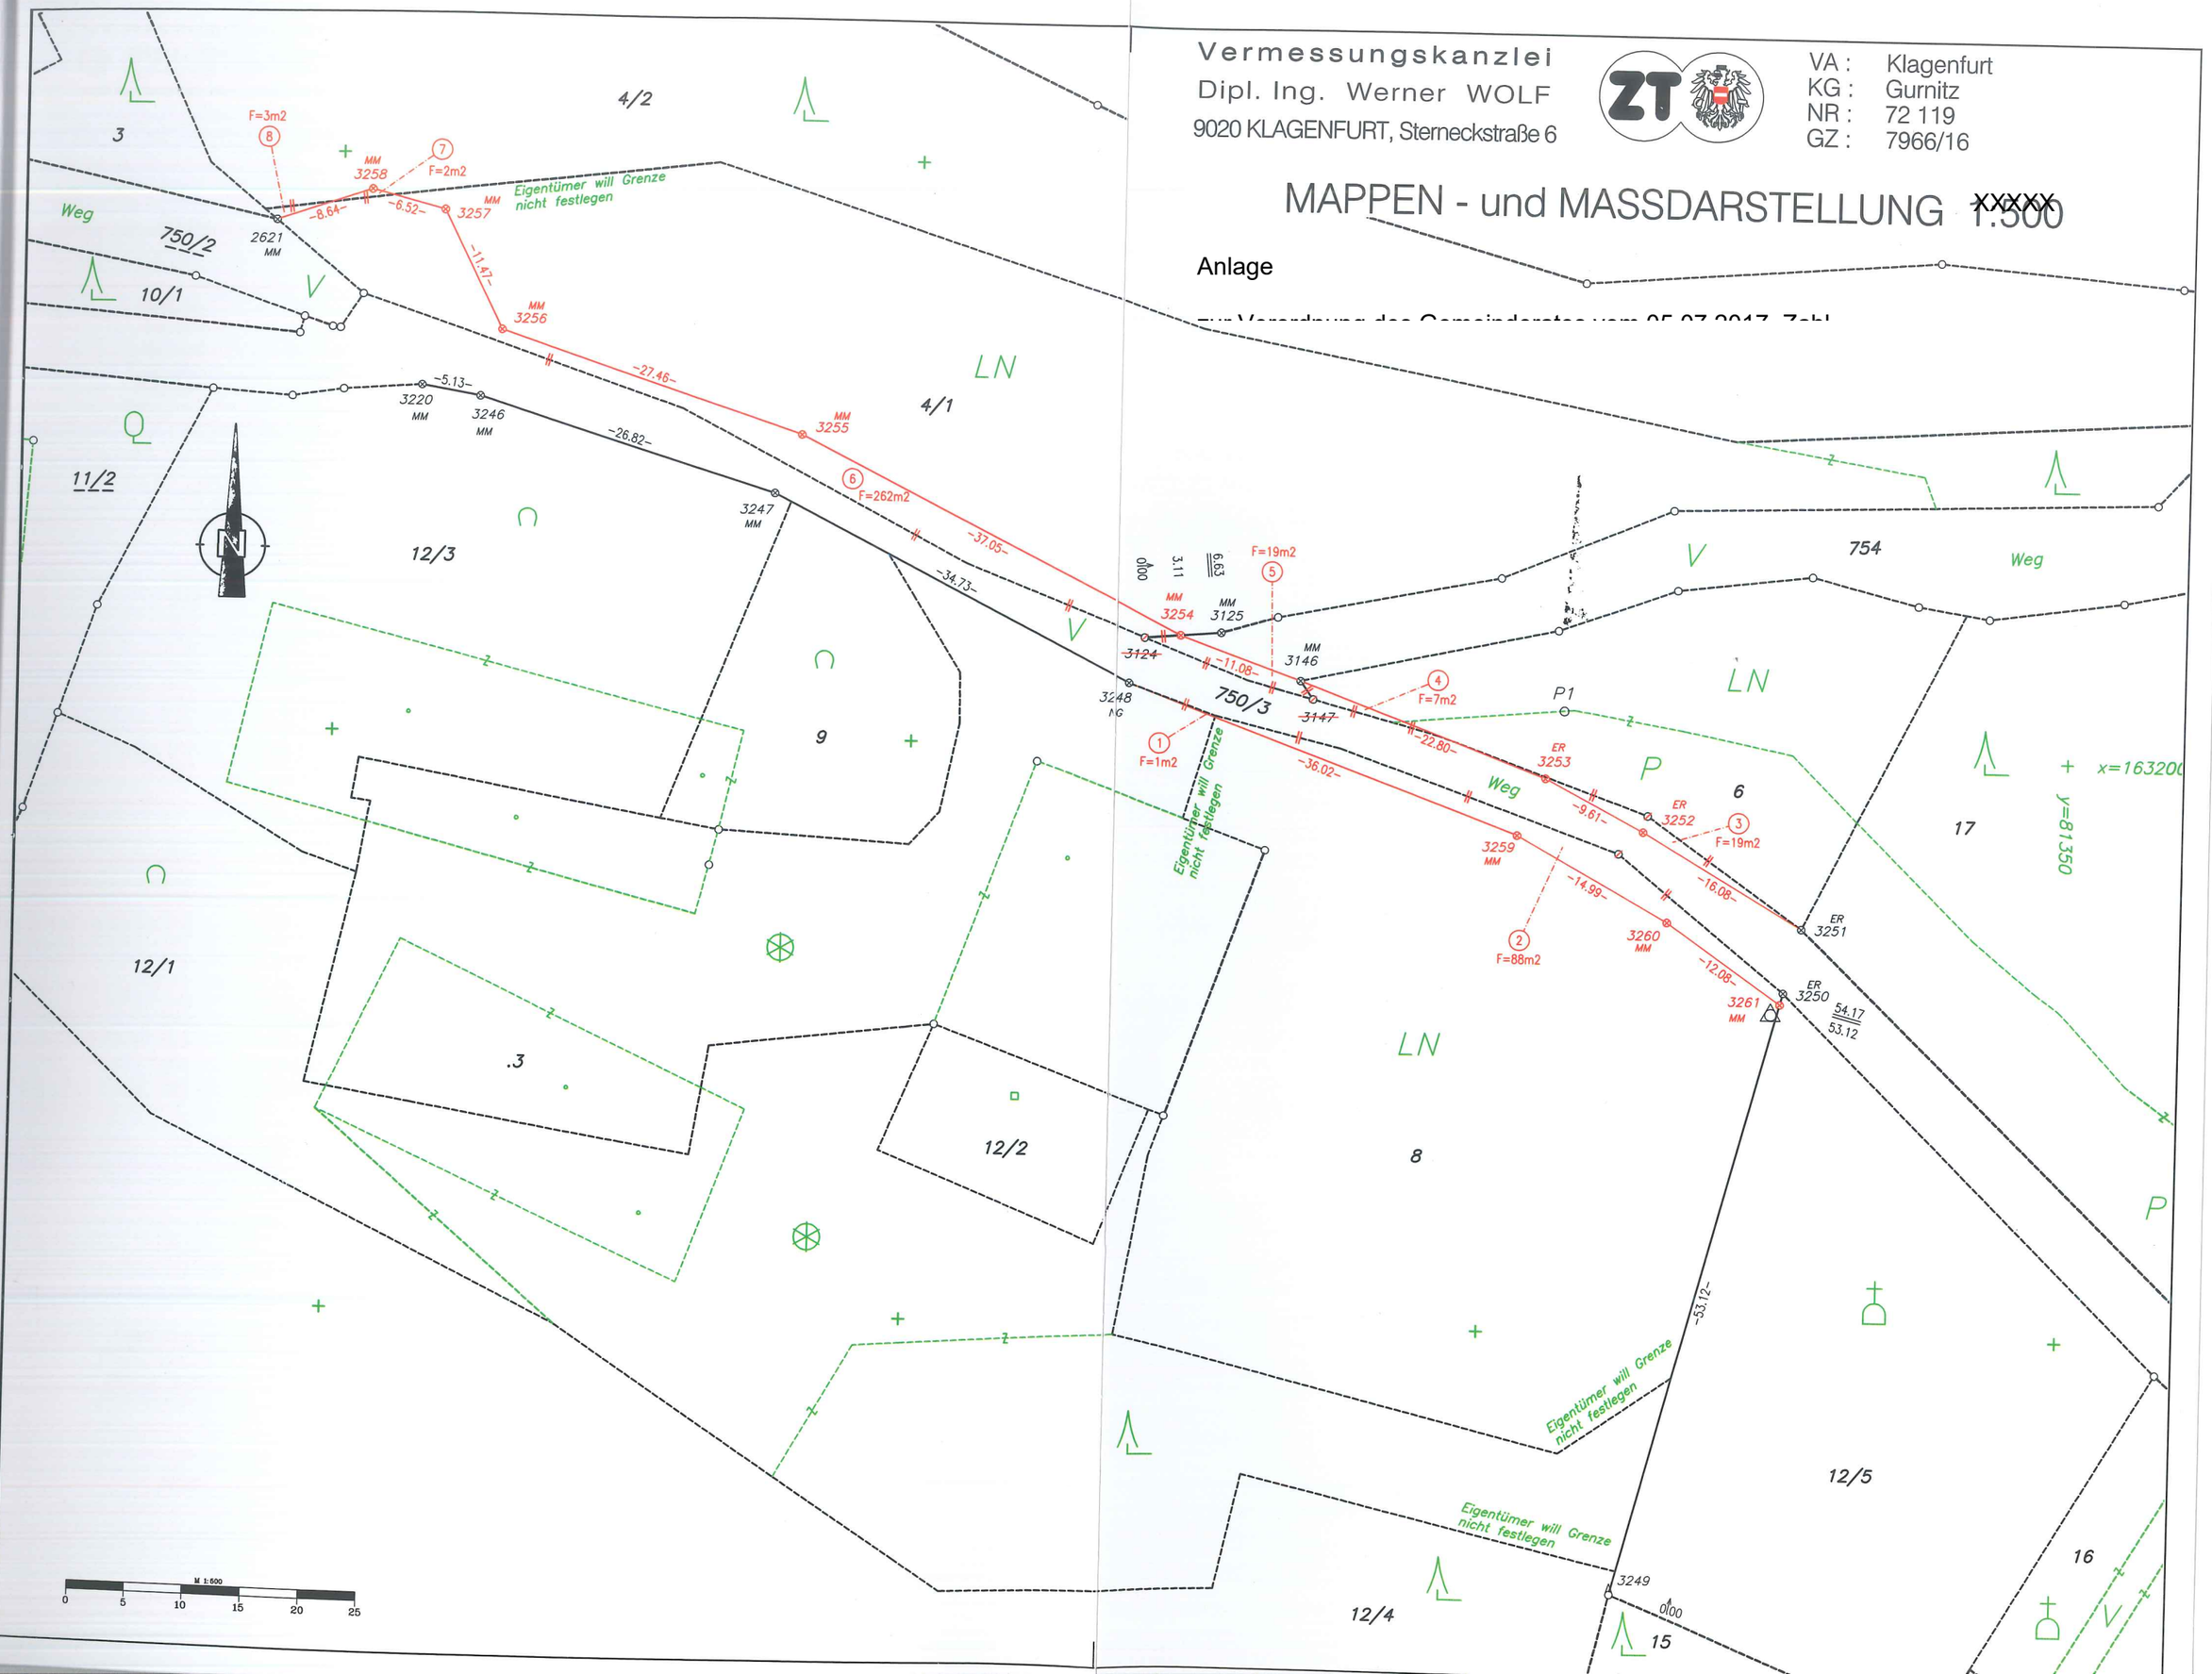

Signaturwert	M8Z2mfuWTYKqh9TCp1bSbmWcetqGT1z6XL76SK5MzHzip5MGR6pe6BjdNyQByXGd36vvOw 2r5UfrZoF9GF8pK1VeZW3ALDAF6bbIdRk/I5KehcnIBS8Xo1Z5UYzPJ+6Fl8/gTS6RZH8a wRfrMvbd08ZPBI4CFA8zOY3HgXExbJYB9QF3O76CAWBKftHbQhpbu50CgiFr3X1yr8uo50	
	Unterzeichner	Marktgemeinde Ebenthal in Kärnten
		Marktgemeinde Ebenthal in Kärnten
	Datum/Zeit-UTC	2017-07-03T12:40:50
	Aussteller-Zertifikat	CN=a-sign-corporate-light-02,OU=a-sign-corporate-l ight-02,O=A-Trust Ges. f. Sicherheitssysteme im el ektr. Datenverkehr GmbH,C=AT
	Serien-Nr.	1994440354
	Algorithmus	http://www.w3.org/2001/04/xmldsig-more#rsa-ripemd160
	Methode	urn:pdfsigfilter:bka.gv.at:binaer:v1.1.0
Prüfinformation	Information zur Prüfung der elektronischen Signatur und zur Prüfung des Ausdrucks finden Sie unter https://www.signaturpruefung.gv.at	
Hinweis	Dieses Dokument wurde amtssigniert	