Verkehrsflächen

Gst. Nr. 779/1 (LN) - von Baul. in VFL. = 353,76m²
Gst. Nr. 777 (LN) - von Baul. in VFL. = 732,51m²
Gst. Nr. 777 (LN) - von LN in VFL. = 39,05m²
Gst. Nr. 775/1 (Wald) - von Wald in VFL. = 430,53m²
Gst. Nr. 773/4 (Wald) - von Wald in VFL. = 15,87m²

LAGEPLAN

Masstab 1: 1000

Straßonig

KATASTRALGEMEINDE : MOOSBURG
KG Nr.: 72145

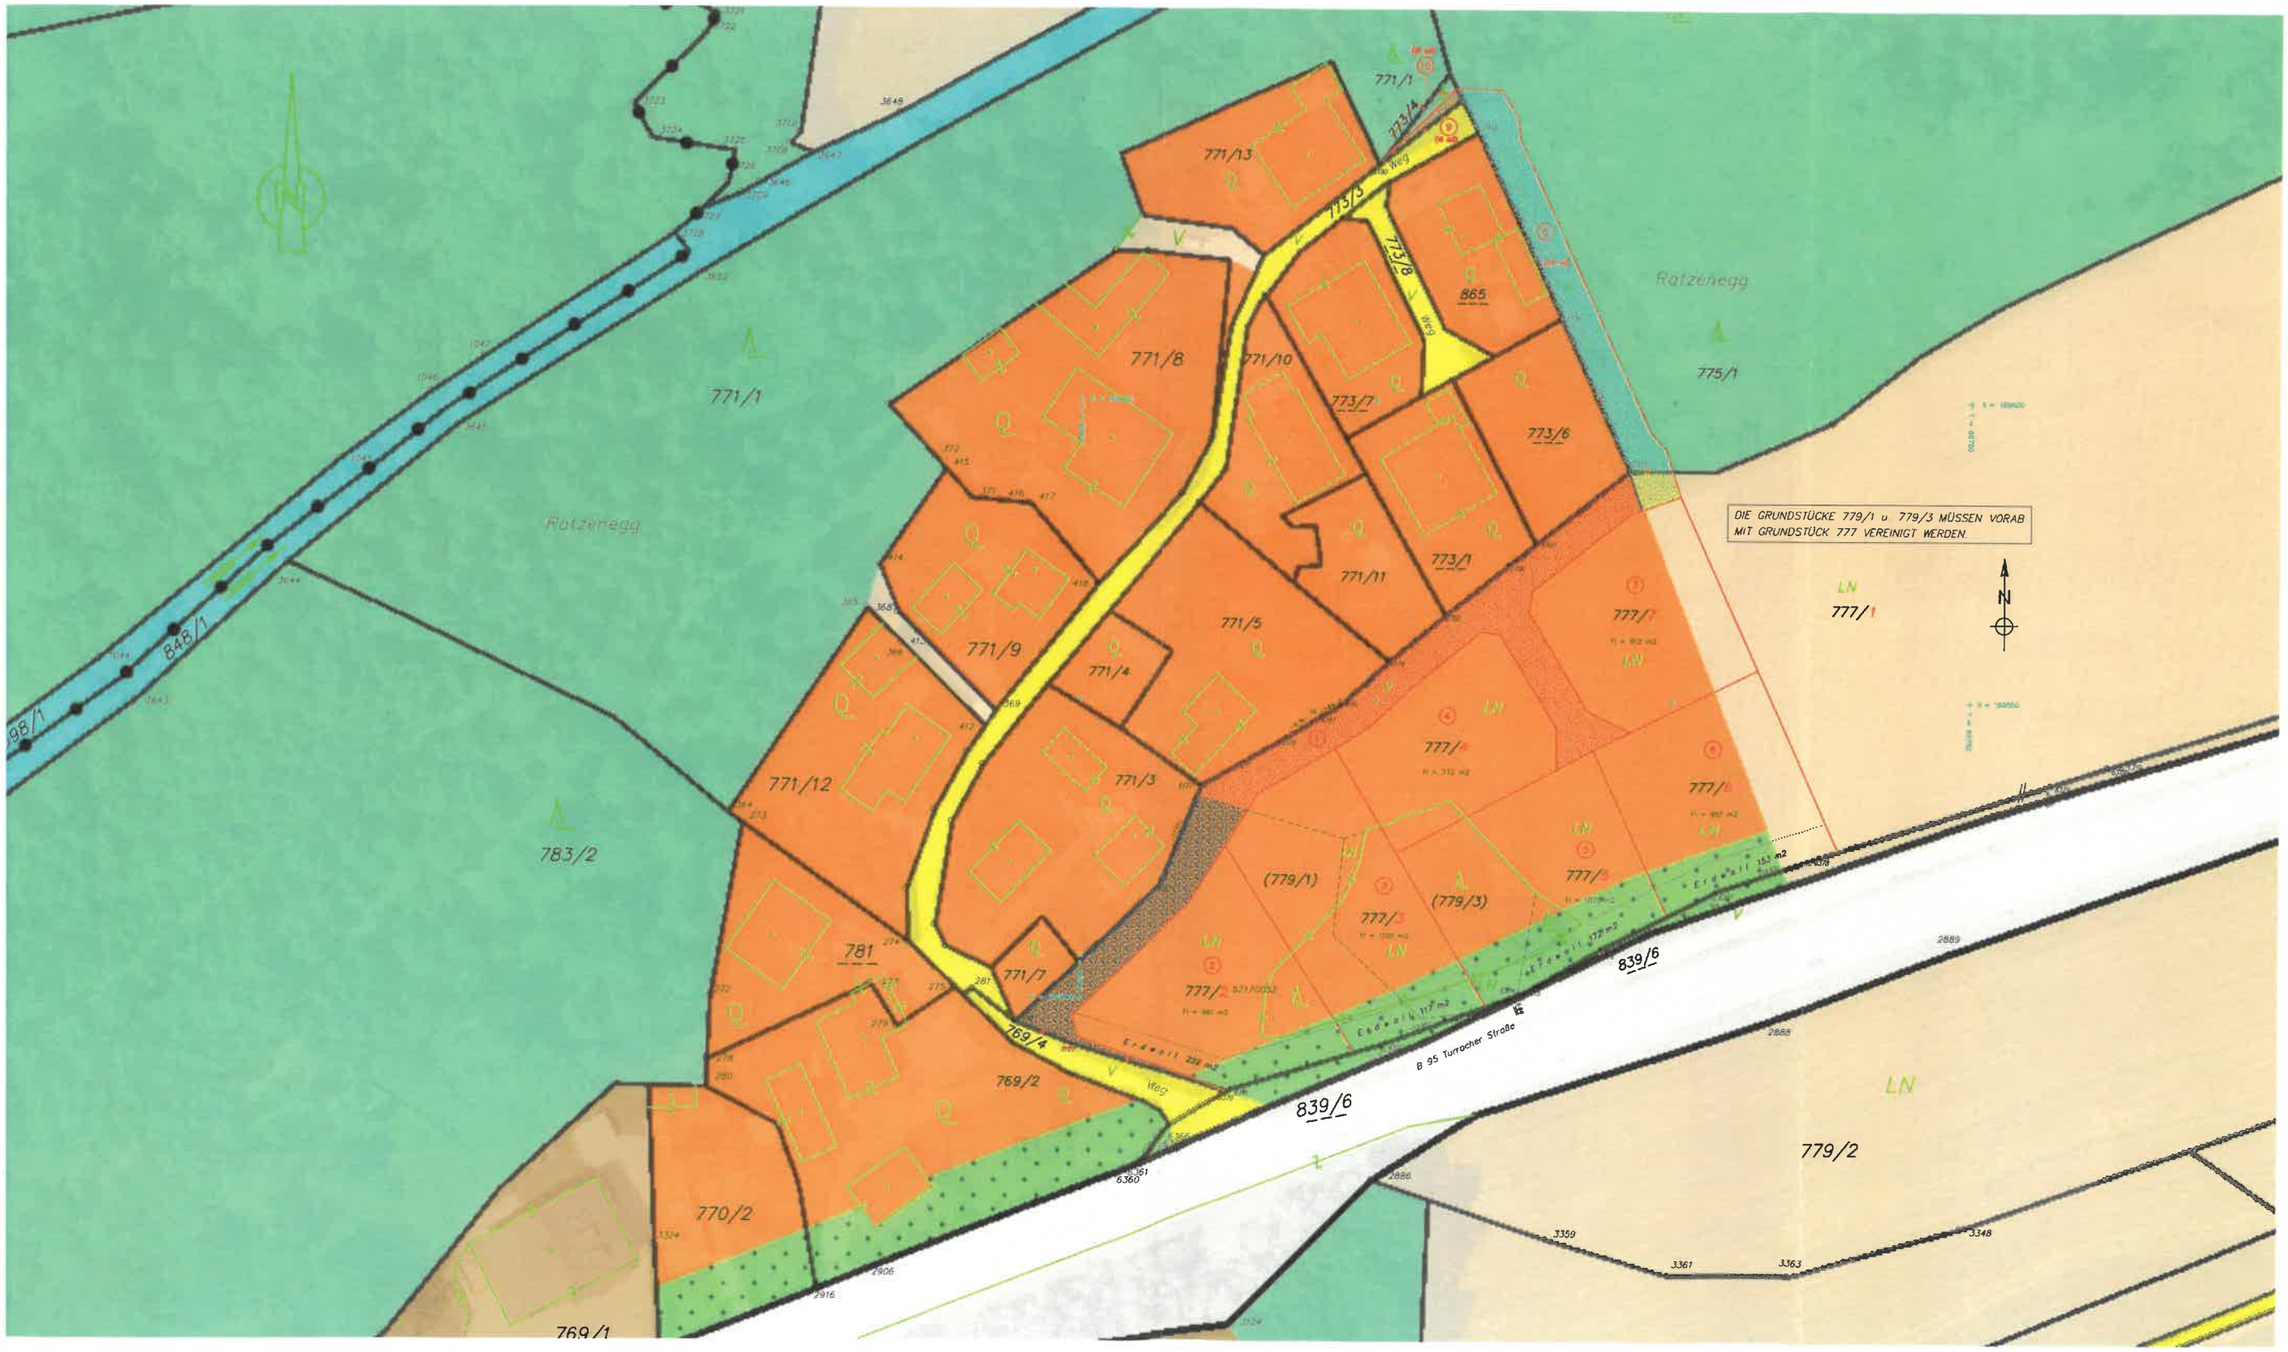

	Unterzeichner	Marktgemeinde Moosburg
	Datum/Zeit-UTC	2023-07-05T08:44:17+02:00
	Aussteller-Zertifikat	a-sign-corporate-07
	Serien-Nr.	1823337153
Prüfinformation	Informationen zur Prüfung der elektronischen Signatur finden Sie unter: https://www.signaturpruefung.gv.at	
Hinweis	Dieses Dokument wurde amtssigniert. Auch ein Ausdruck dieses Dokuments hat gemäß § 20 E-Government-Gesetz die Beweiskraft einer öffentlichen Urkunde.	