


ERDGESCHOSS 1:100

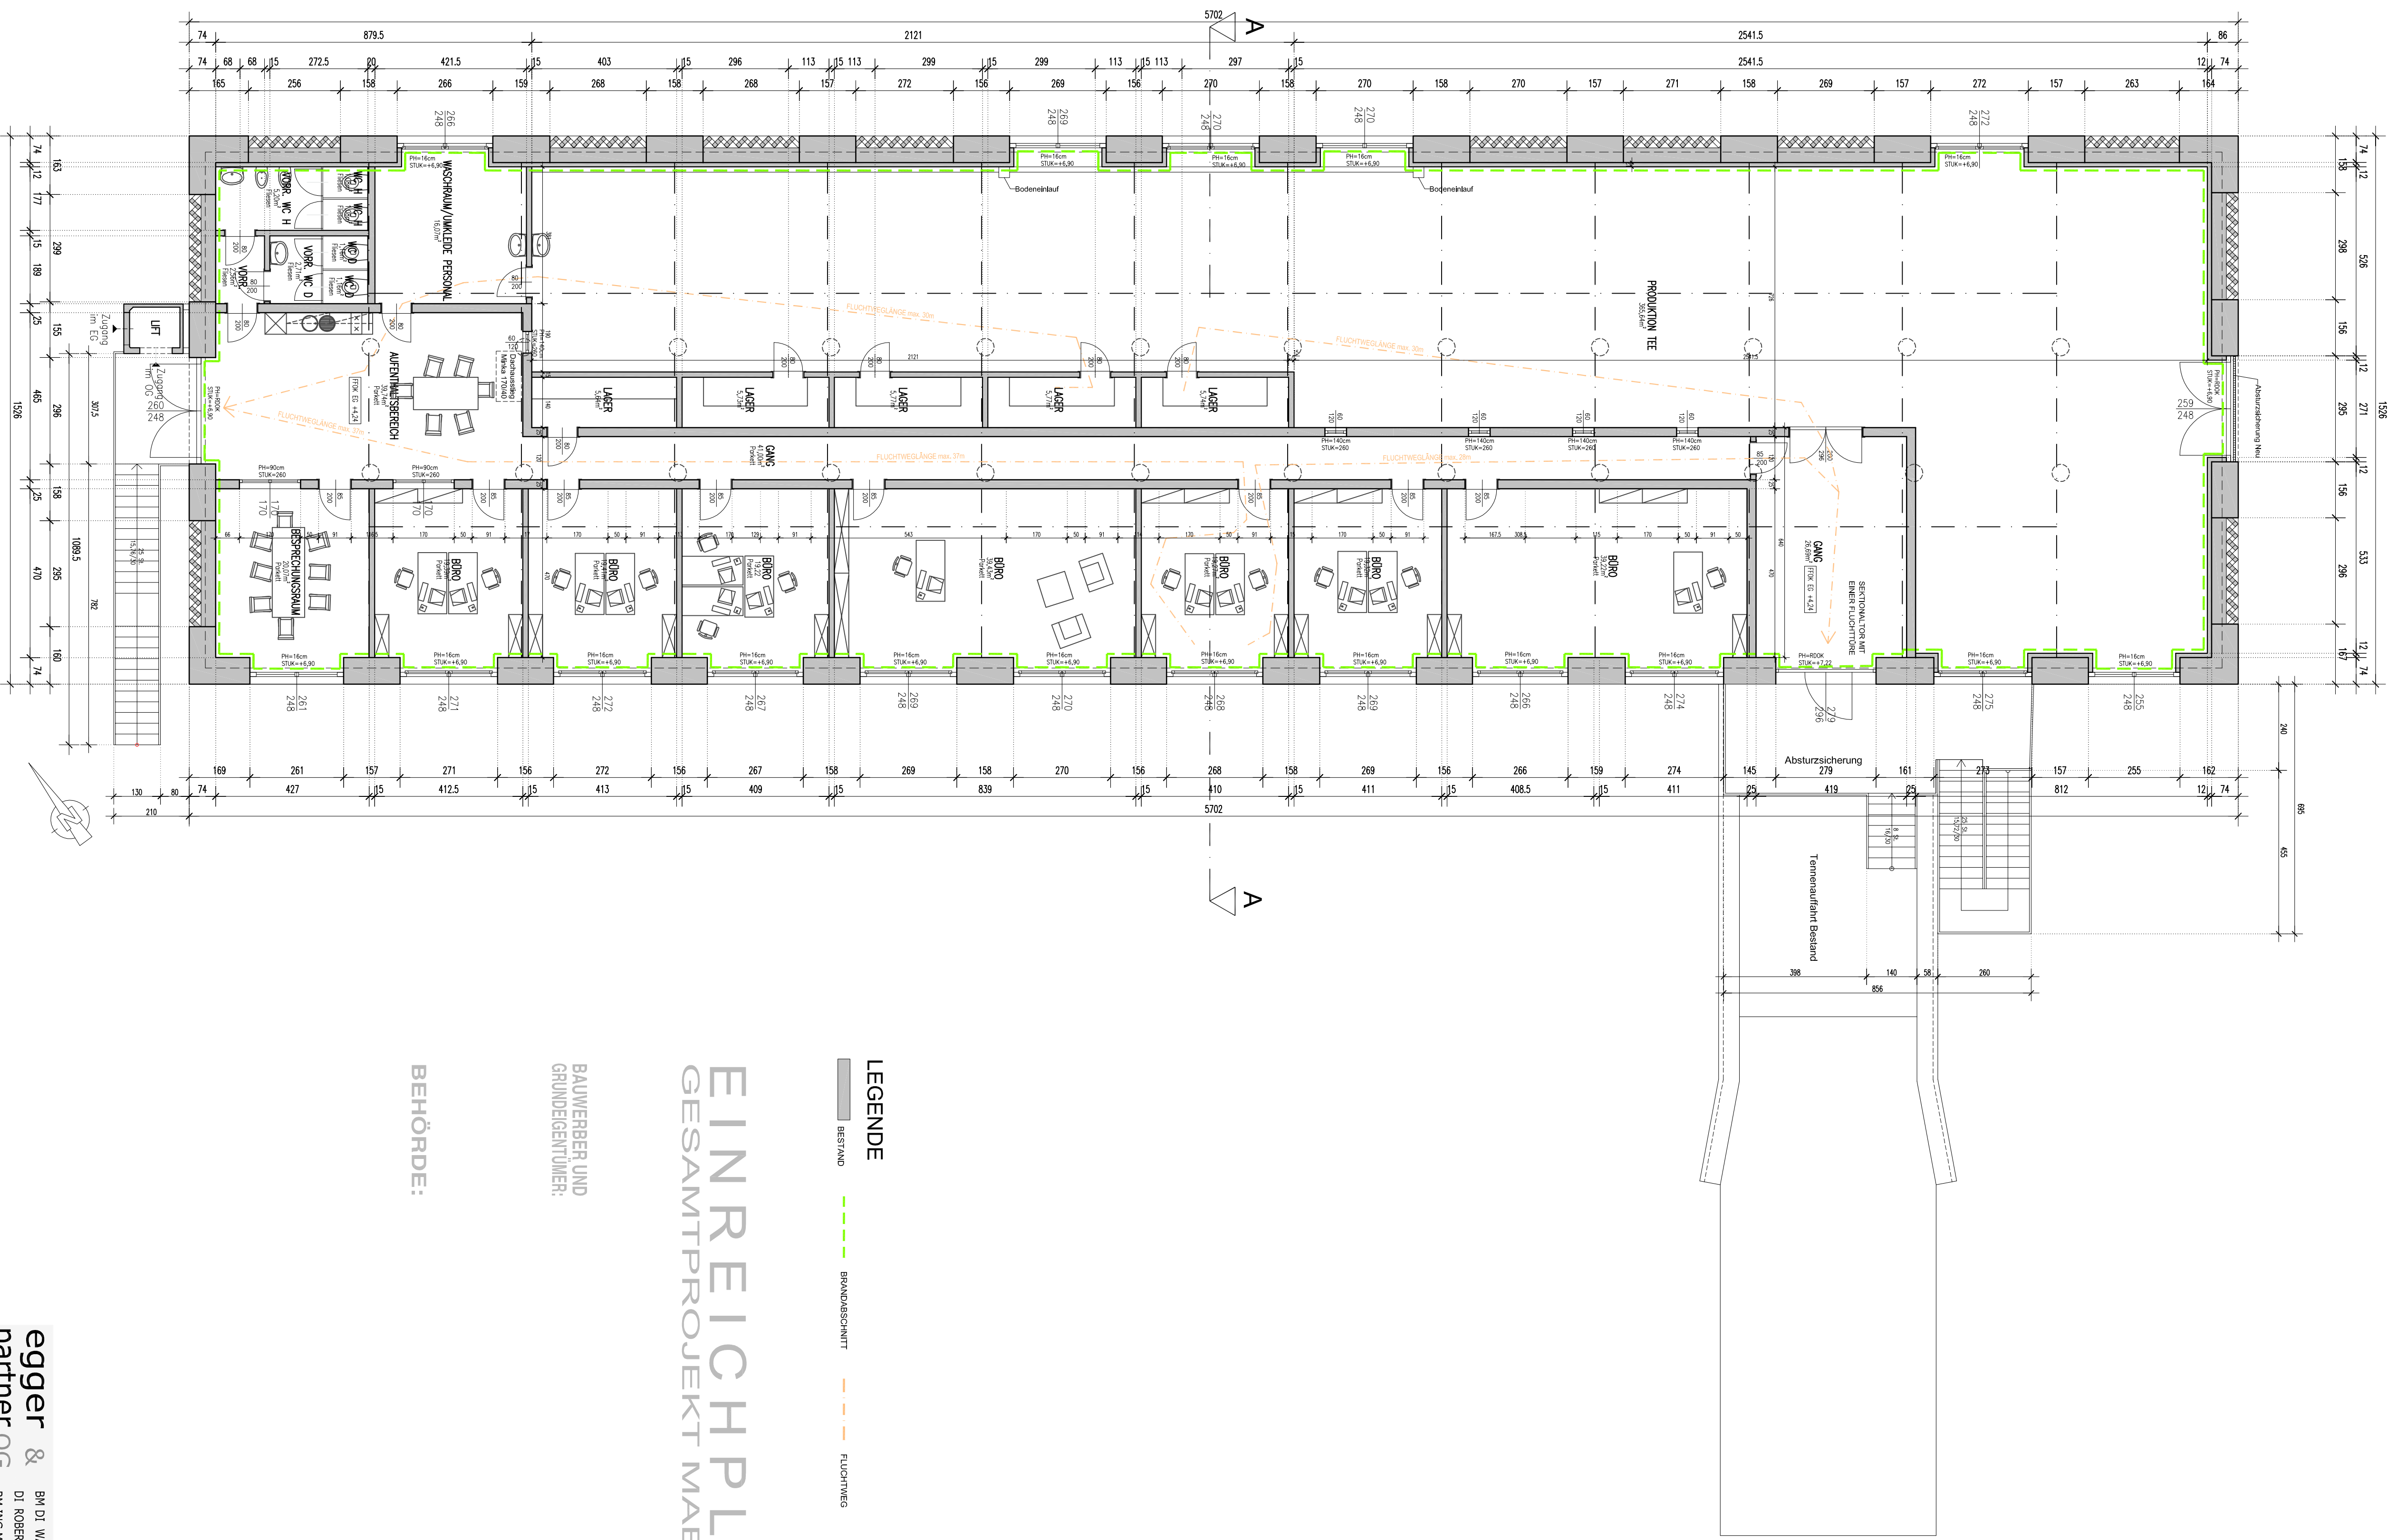

OBERGESCHOSS 1:100

LEGENDE
 RESTAURANT
 BRANDSCHUTZ
 FLUCHTWEG

EINREICHPLAN GESAMTPROJEKT MABURA

BAUWERBER UND
 GRÜNDBERTUMER:

BEHÖRDE:

9555 LIEBENWELS ST. VEITERSSTRASSE 9 T +43 4215 74 44 FAX/DW 4 email@egger.at www.egger.at


egger & partner OG
 BM DI WALTER EGGER
 DI ROBERT RÜCHDORFER
 BM ING MARCO SAMITZ

FA. MABURA GmbH vetr. durch Herrn GF Horst Burgstaller
 Untereindorf 15 9314 Landsdorf

UMBAU STAHL BESTAND FÜR TERNPRODUKTION
 Untereindorf 15 9314 Landsdorf, KG: 74514 Landsdorf Part.Nr.: 131 + 1899/1

Grundriss EG + OG

1:100

	<p>Dieses Dokument wurde amtssigniert!</p> <p>Informationen unter https://www.st-georgen-laengsee.gv.at/Buergerservice/Amtssignatur</p>
<p>Hinweis</p>	<p>Dieses Dokument wurde amtssigniert. Auch ein Ausdruck dieses Dokuments hat gemäß § 20 E-Government-Gesetz die Beweiskraft einer öffentlichen Urkunde.</p>

— Signatur aufgebracht von Ing. Stefan Petrasko, 22.02.2023 23:25:02